




Planimetria colmata finale - Modulo 6 autorizzato

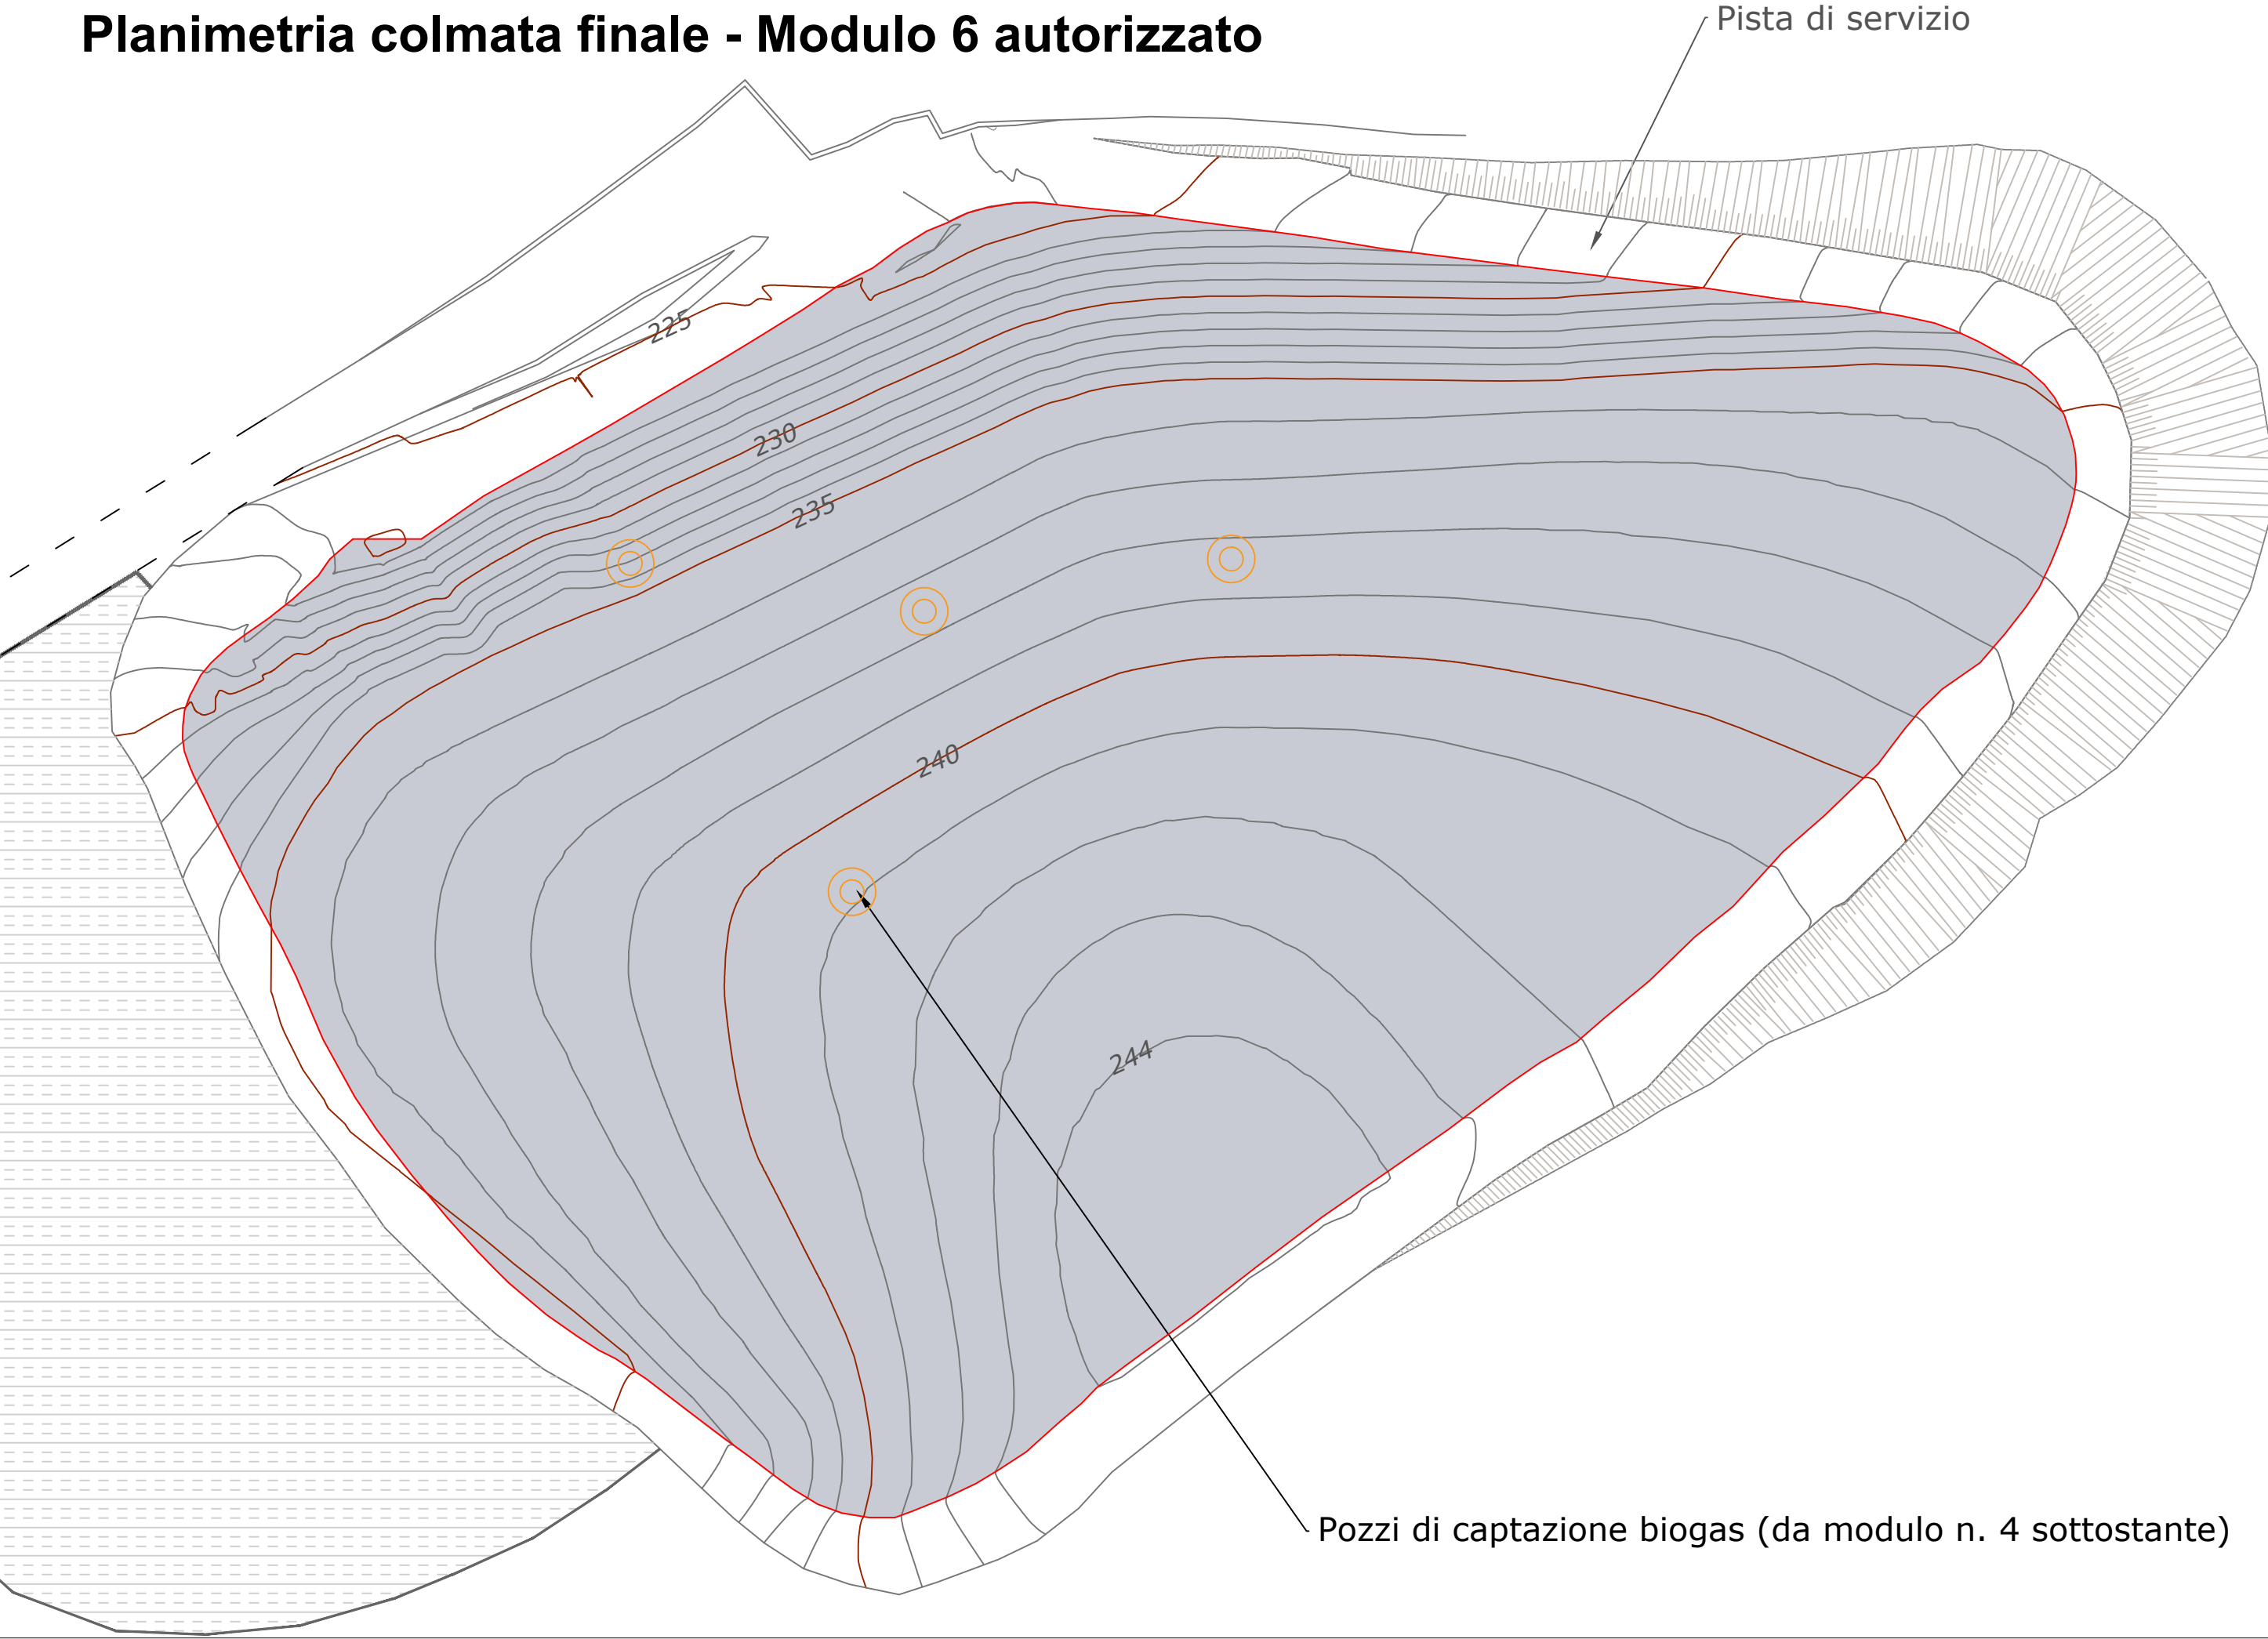

Planimetria colmata finale - Modulo 7 rimodellamento in variante 2022

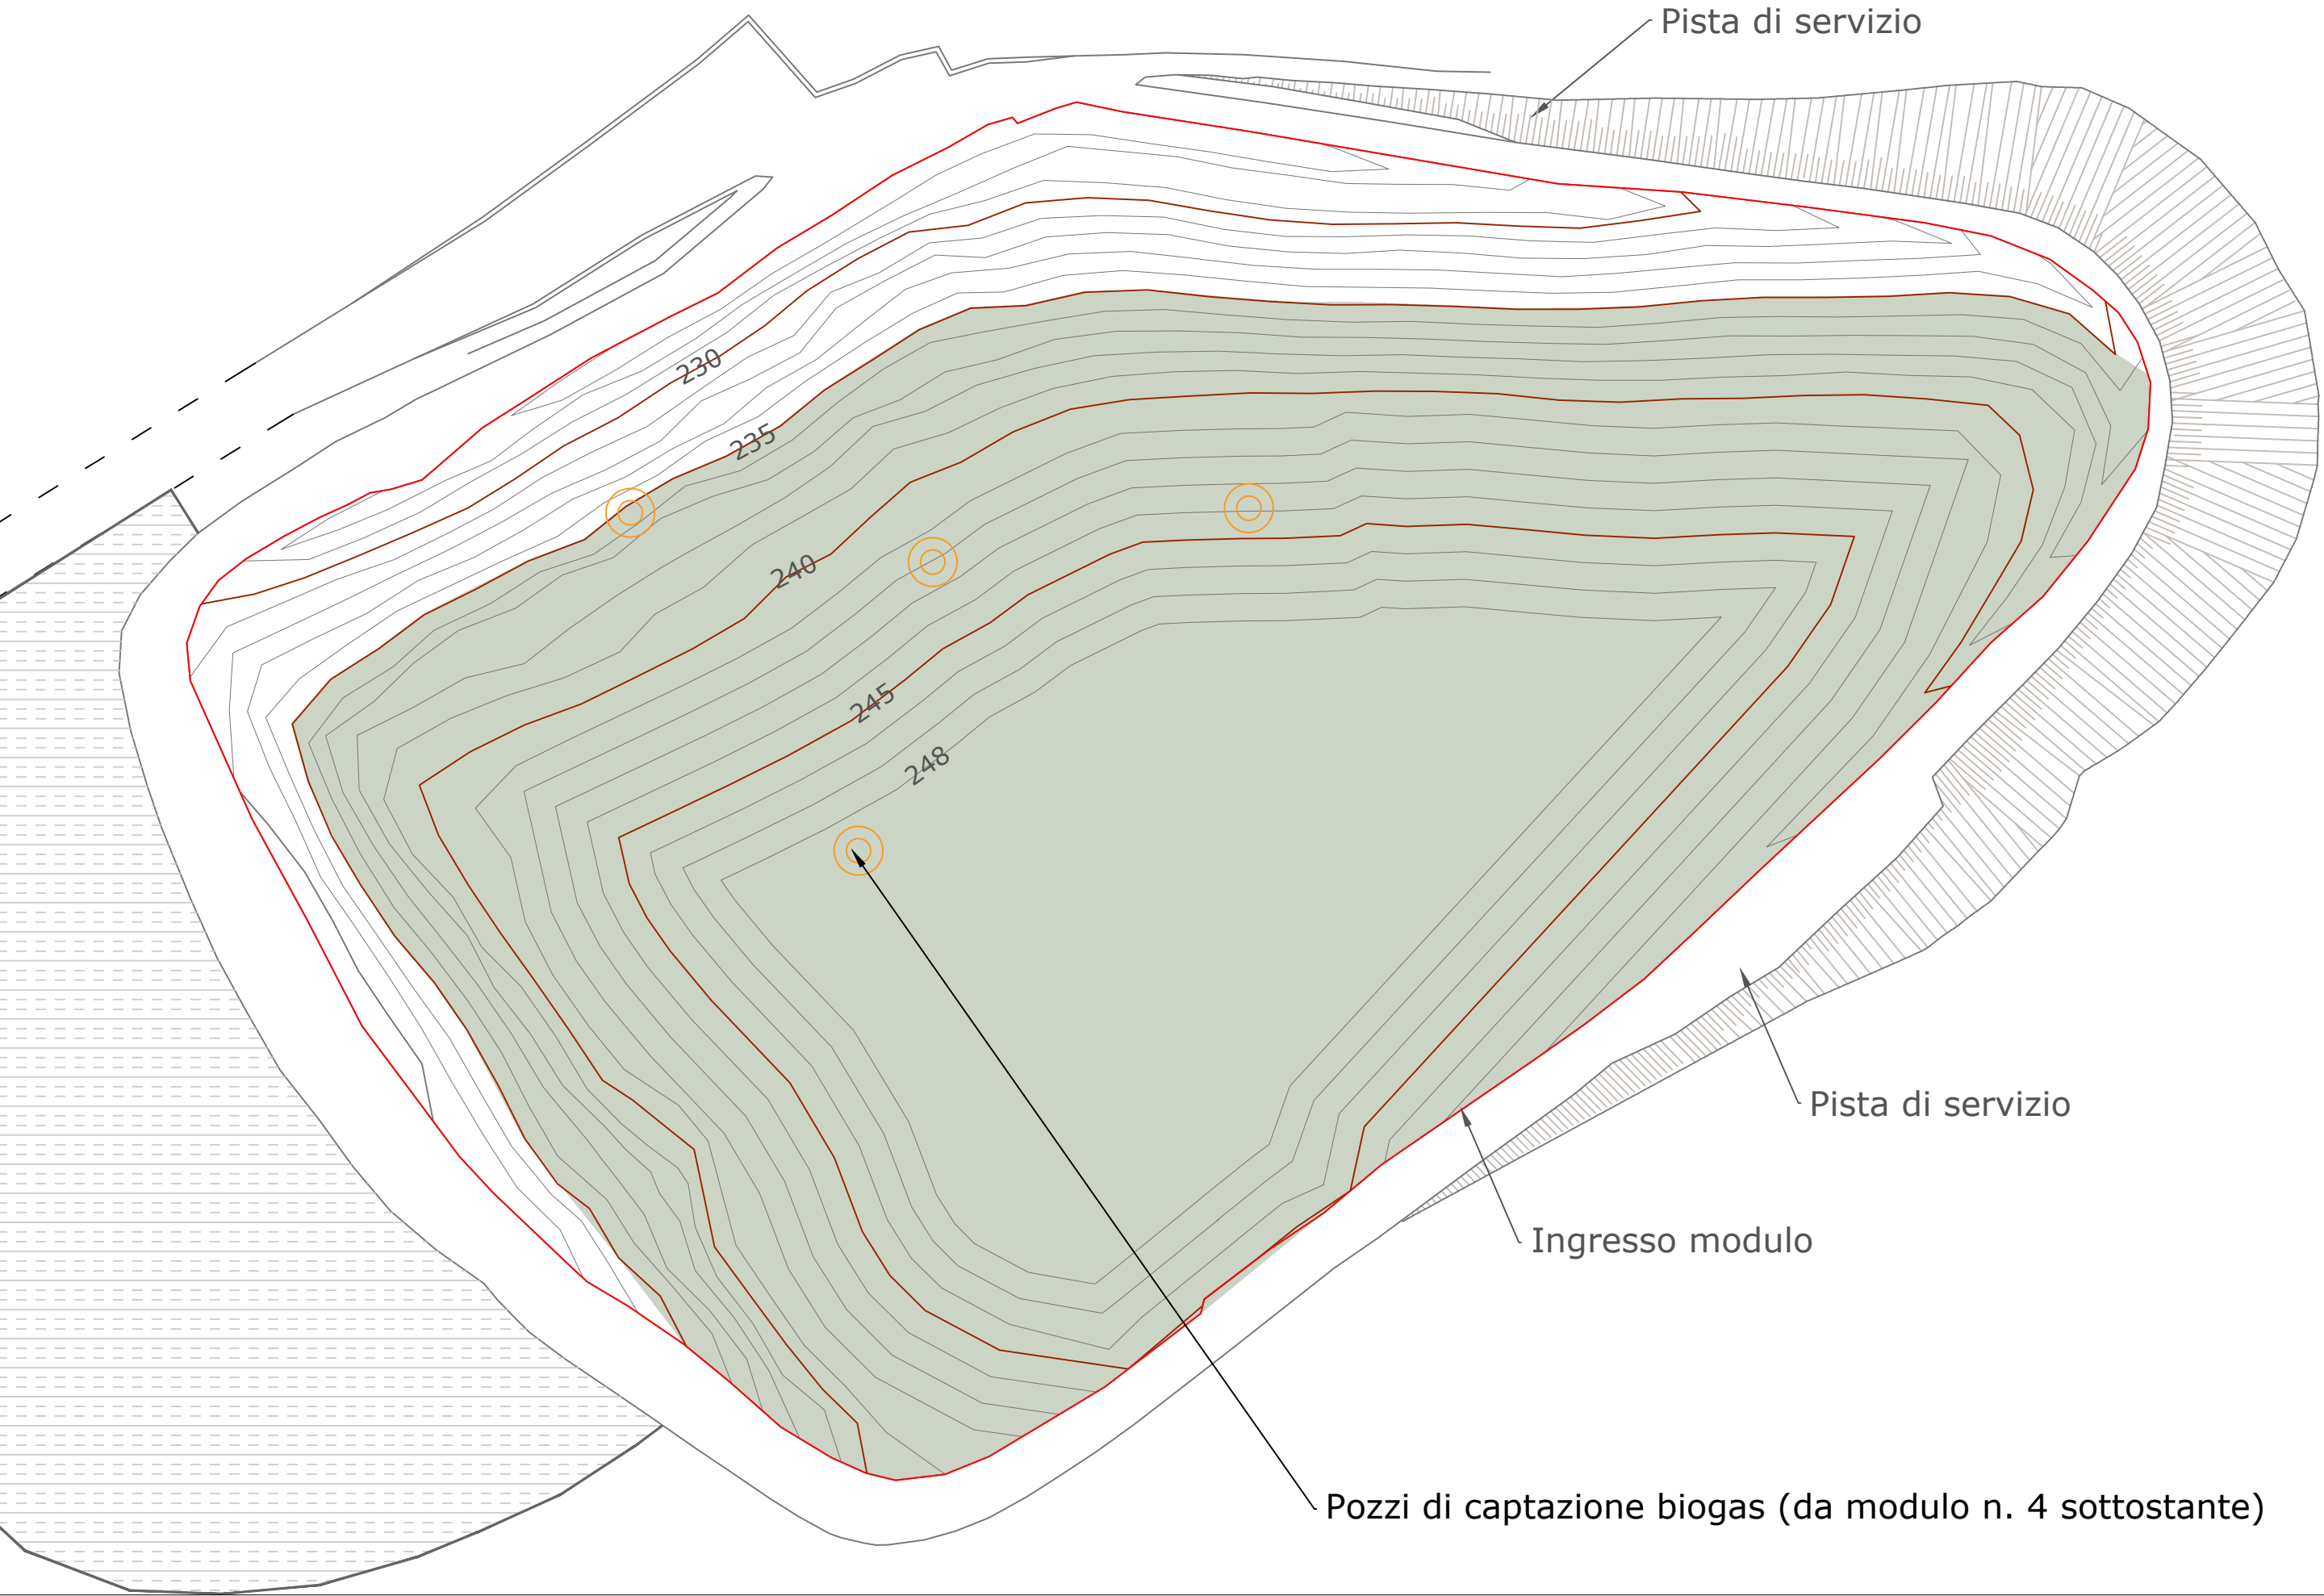

Planimetria colmata finale - Modulo 8 in progetto

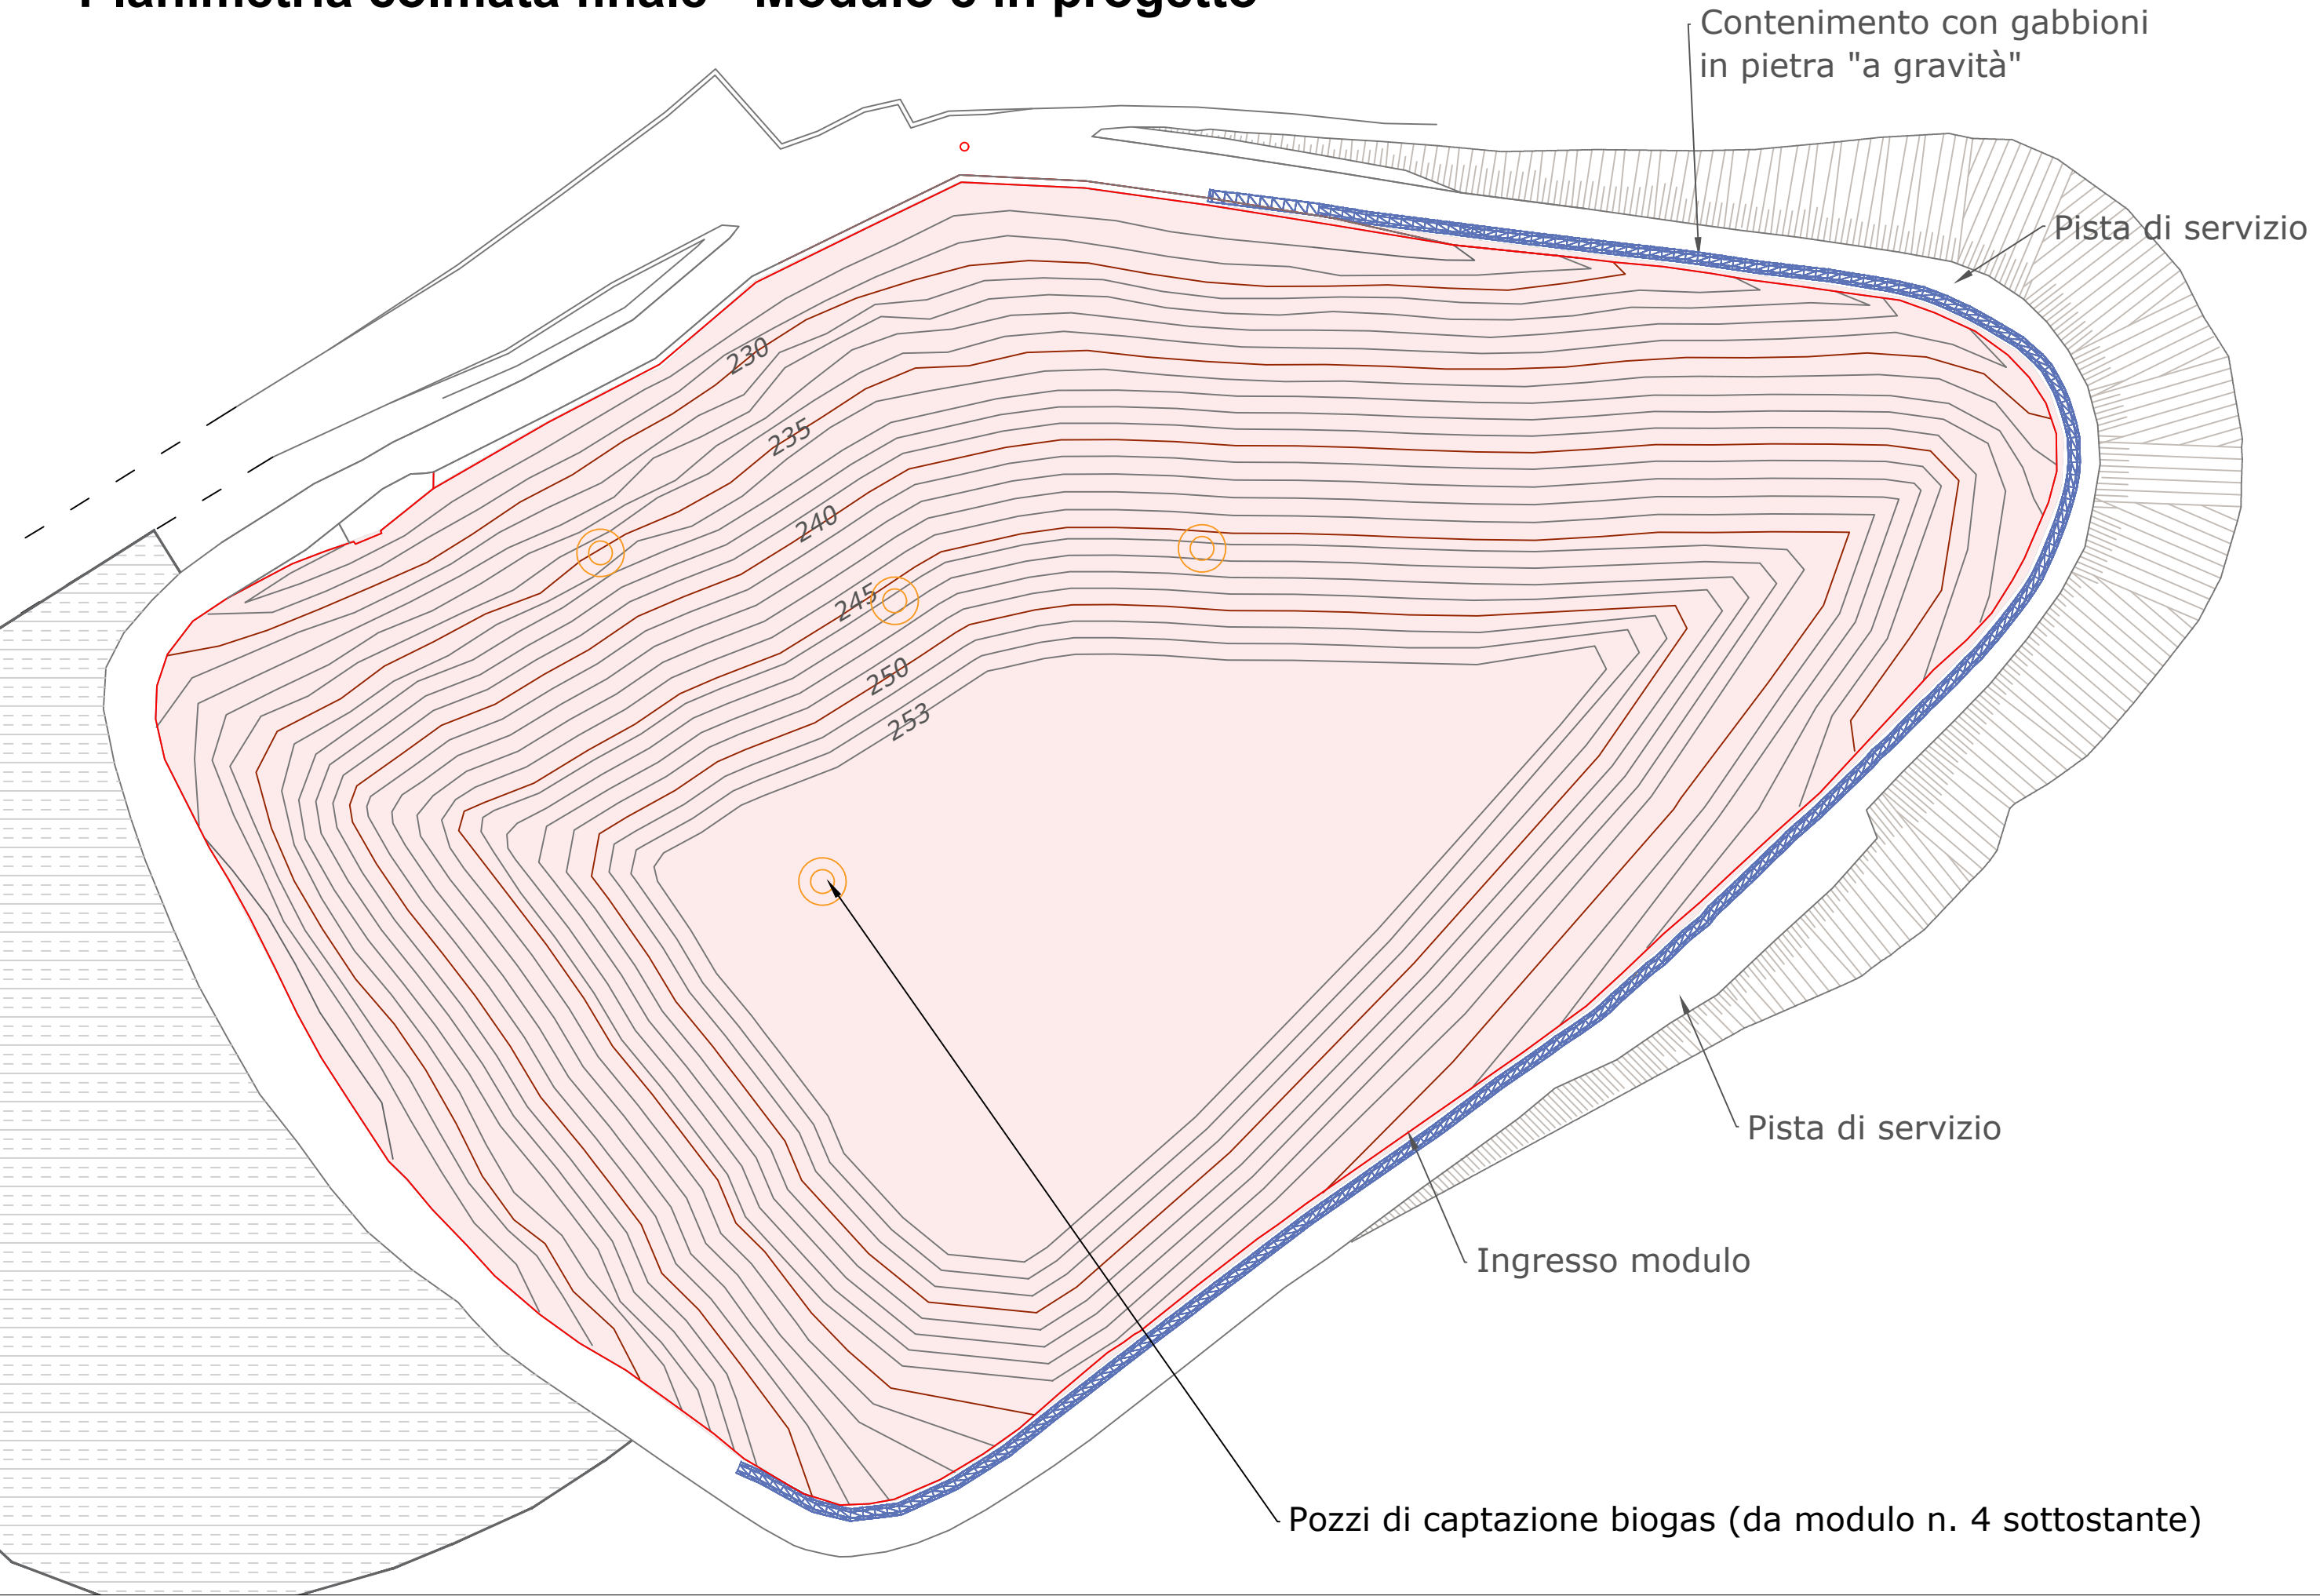

**ECUSERDIANA** S.p.A.

AMPLIAMENTO DISCARICA  
PER RIFIUTI SPECIALI NON PERICOLOSI  
IN LOCALITA' SU SICCESU  
COMUNE DI SERDIANA

**PROGETTO DEFINITIVO**

**Planimetrie stato autorizzato e di progetto**

**Il Proponente:**

**ECUSERDIANA** S.p.A.  
Sede Amministrativa: Via dell'Artigianato, n°6 - 09122 CAGLIARI

**I Progettisti:**

**A.R.T. studio**

**A.R.T. Studio Ambiente Risorse Territorio s.r.l.**  
Via Ragazzi del '99 n°5 - 10090 BUTTIGIERA ALTA (TO)

Il Direttore Tecnico  
(Dr. Maurizio Fiore)

Il Progettista  
(Dr. Fabio Grasso)

Luglio 2022

Tavola n° **2**

Scala 1:1.000