





Profilo 1

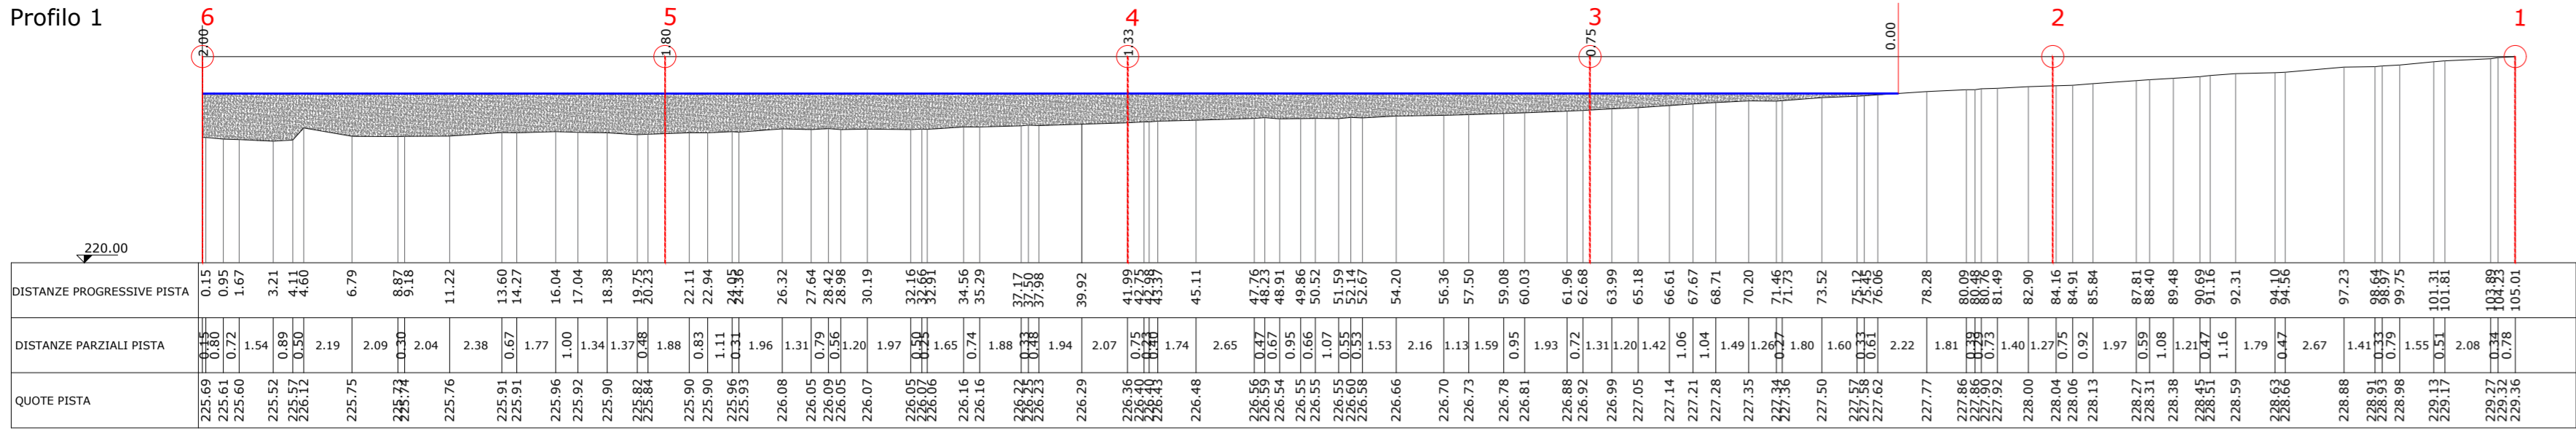


Profilo 2

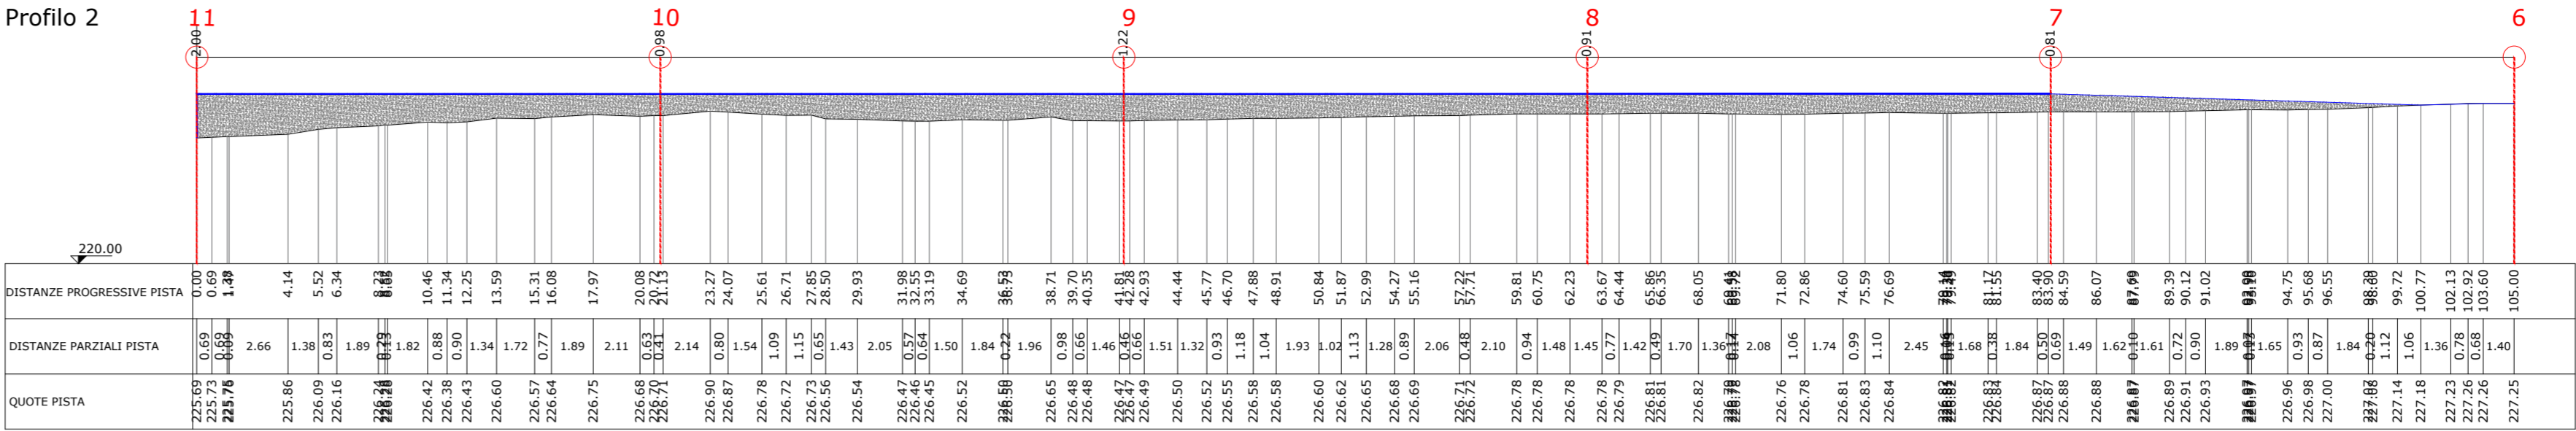


Profilo 3

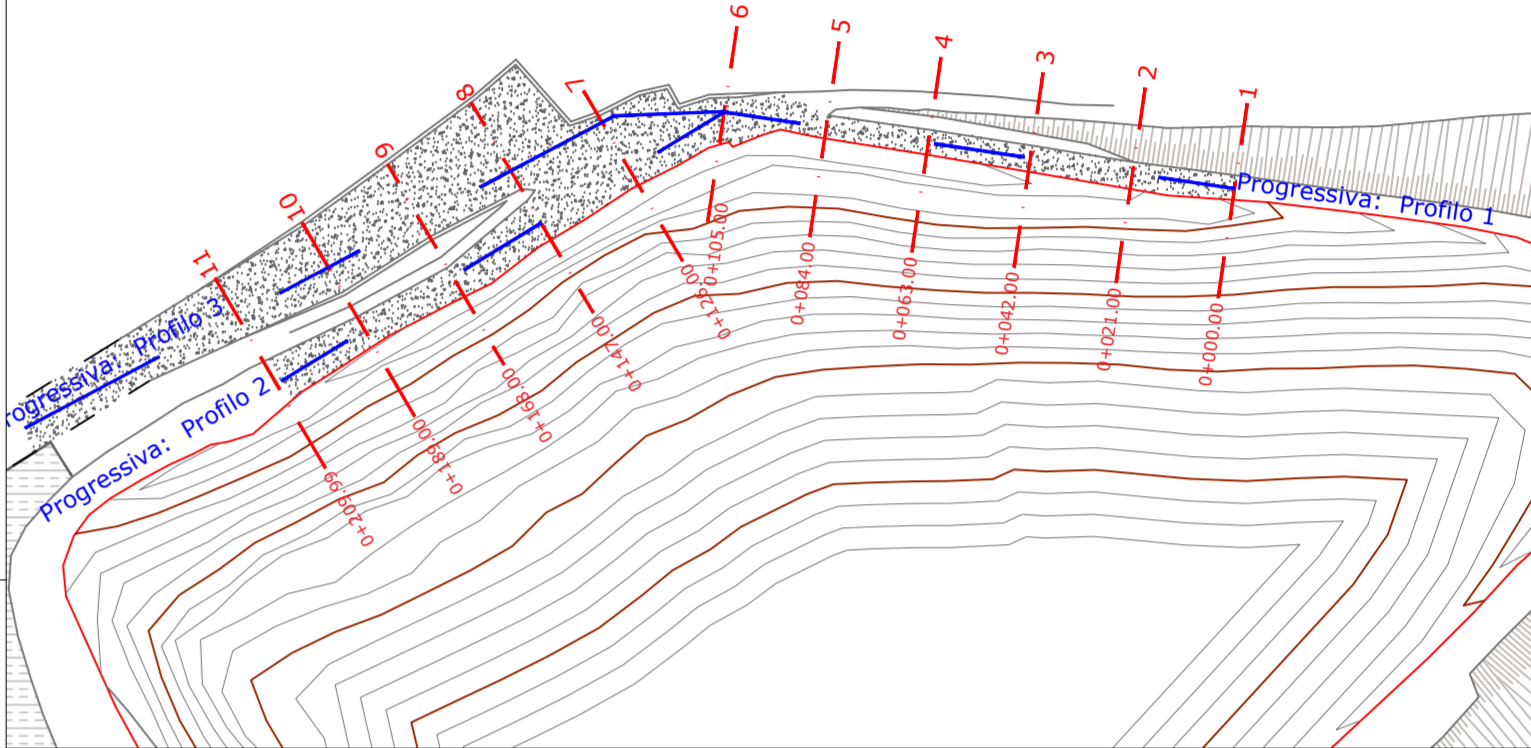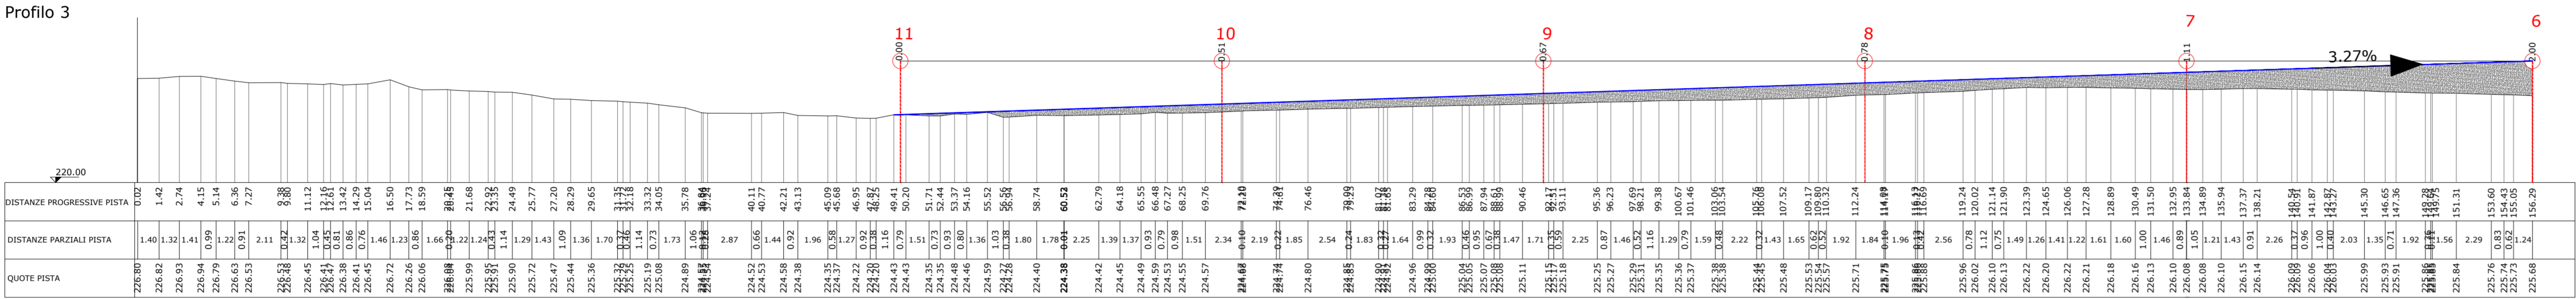


Sezione: 1 Progressiva: 0.000.00

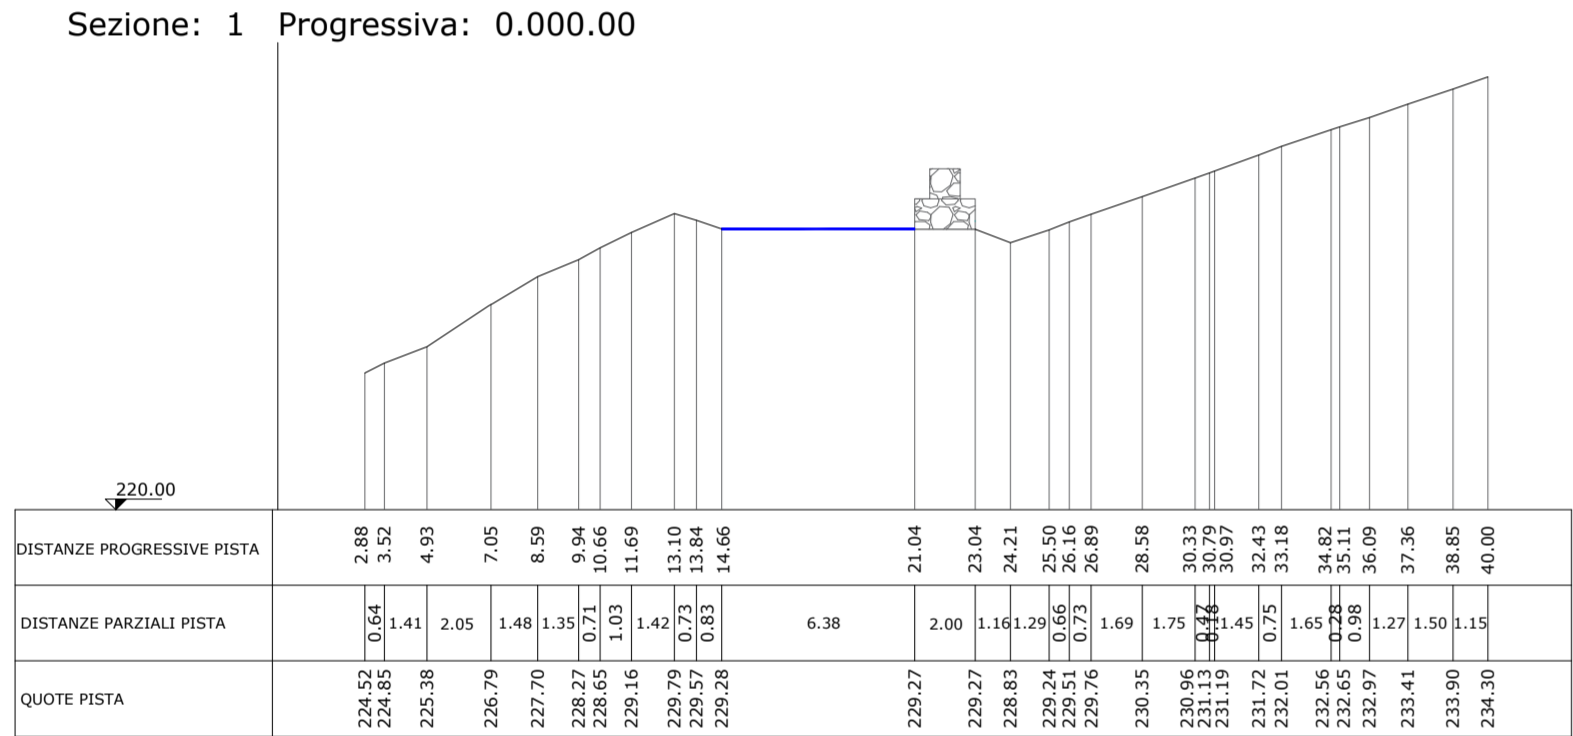


Sezione: 2 Progressiva: 0.021.00

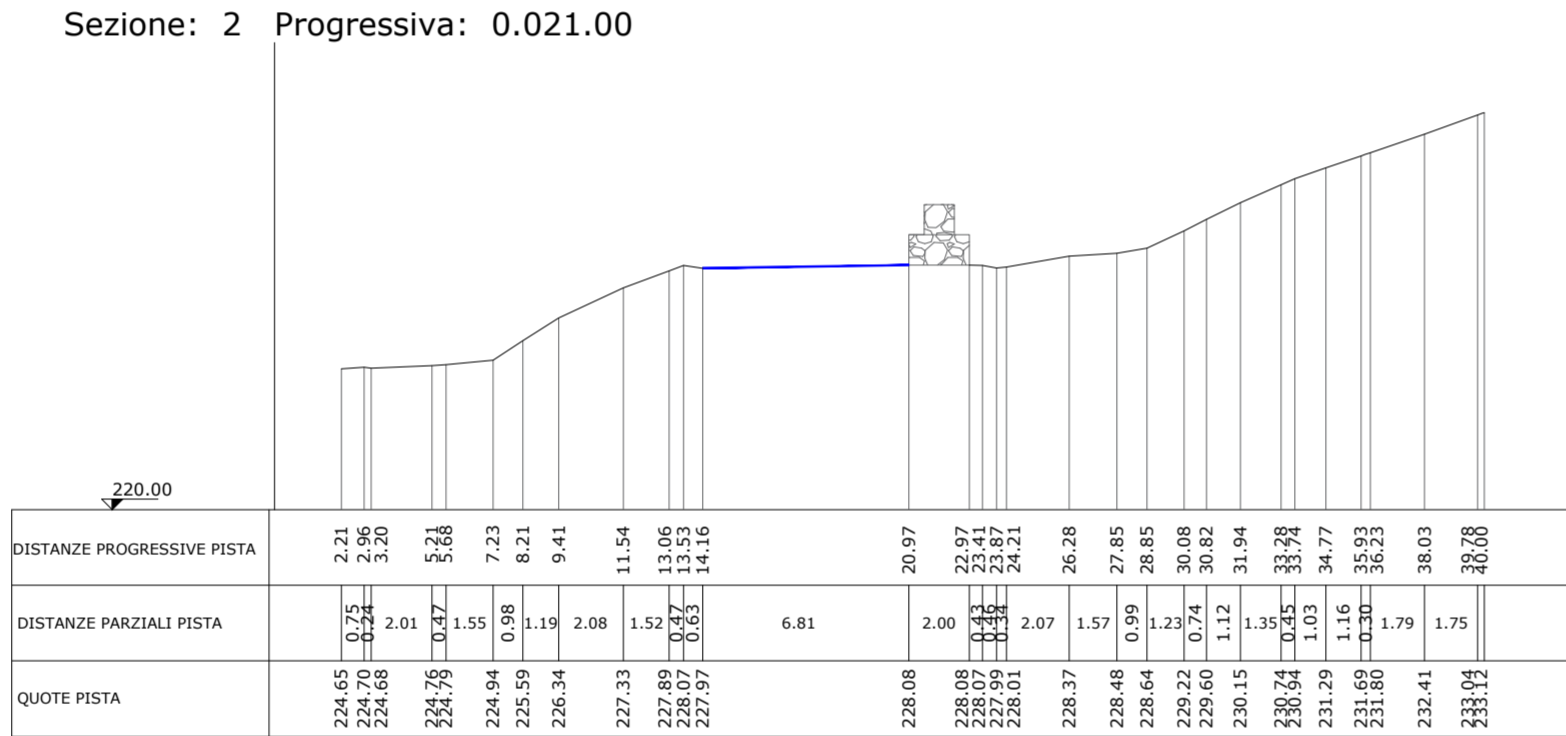


Sezione: 3 Progressiva: 0.042.00

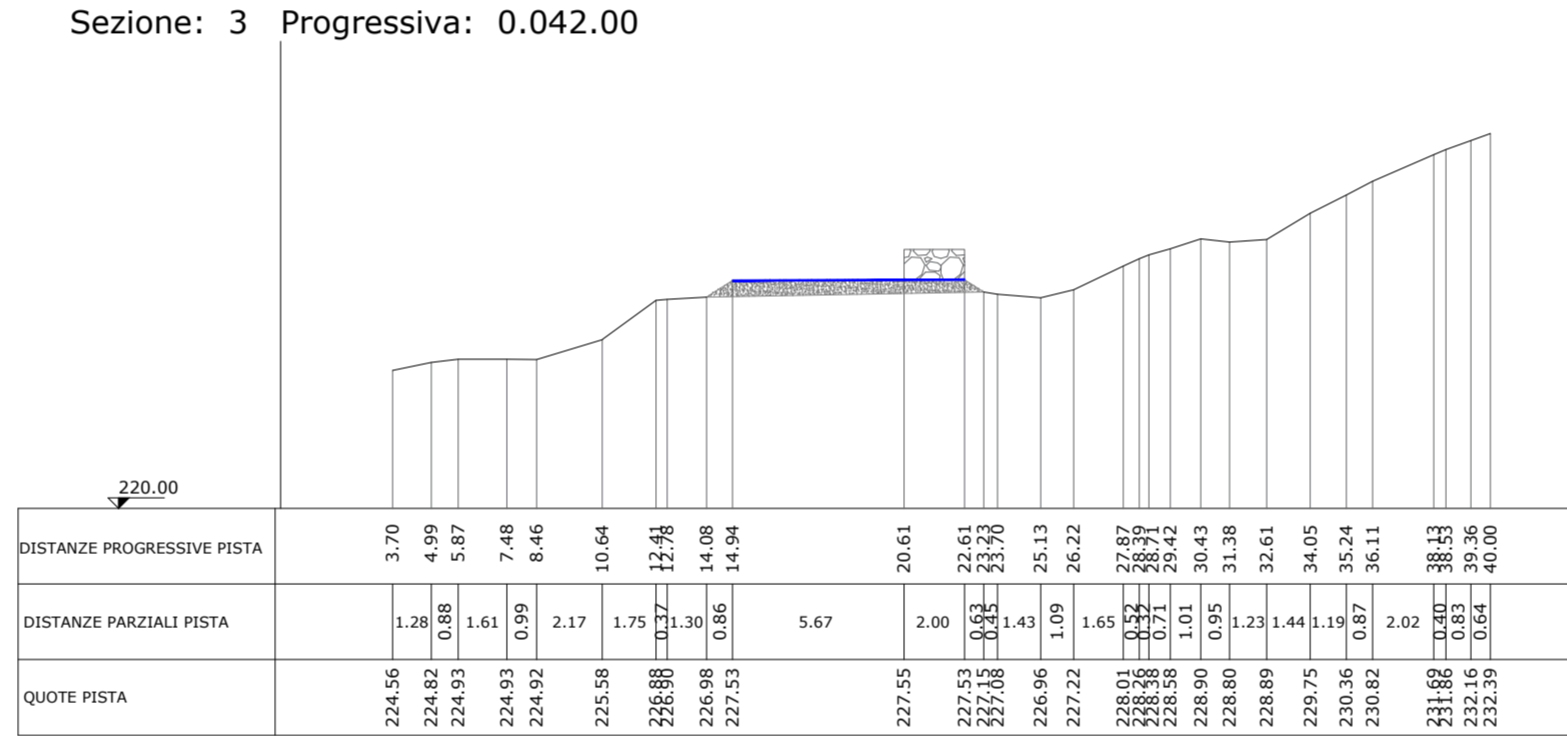


Sezione: 4 Progressiva: 0.064.00

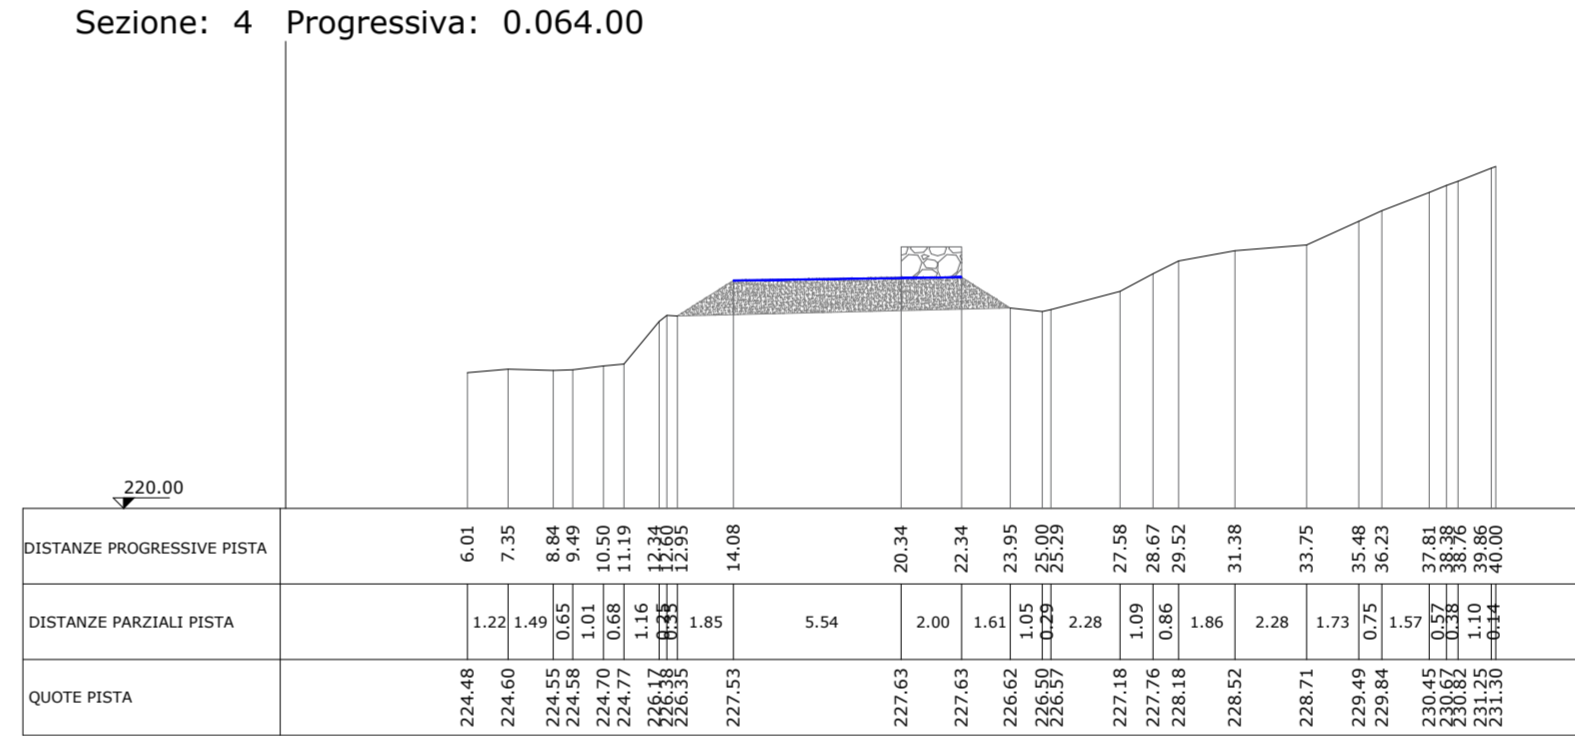


Sezione: 5 Progressiva: 0.086.00

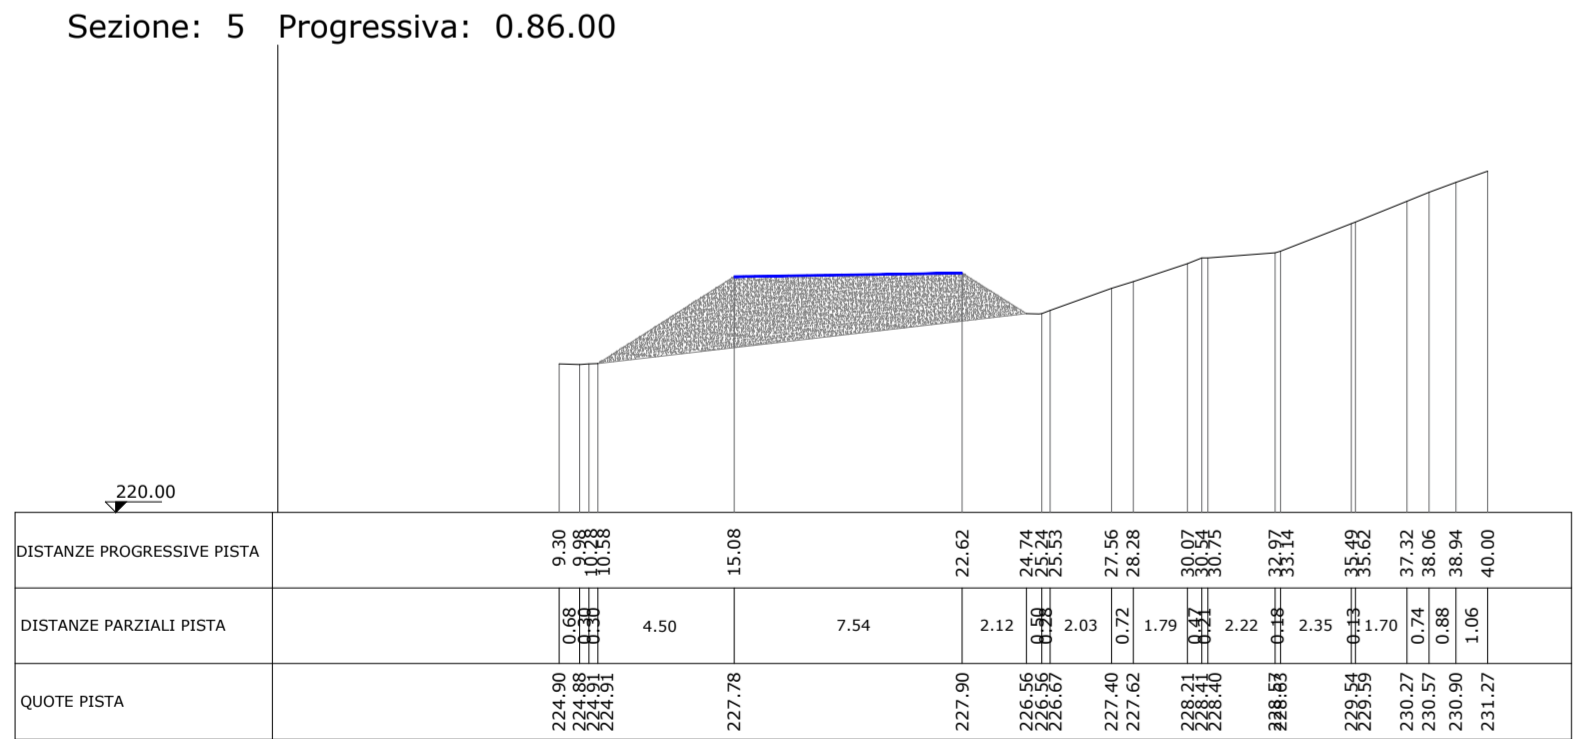


Sezione: 6 Progressiva: 0.105.00

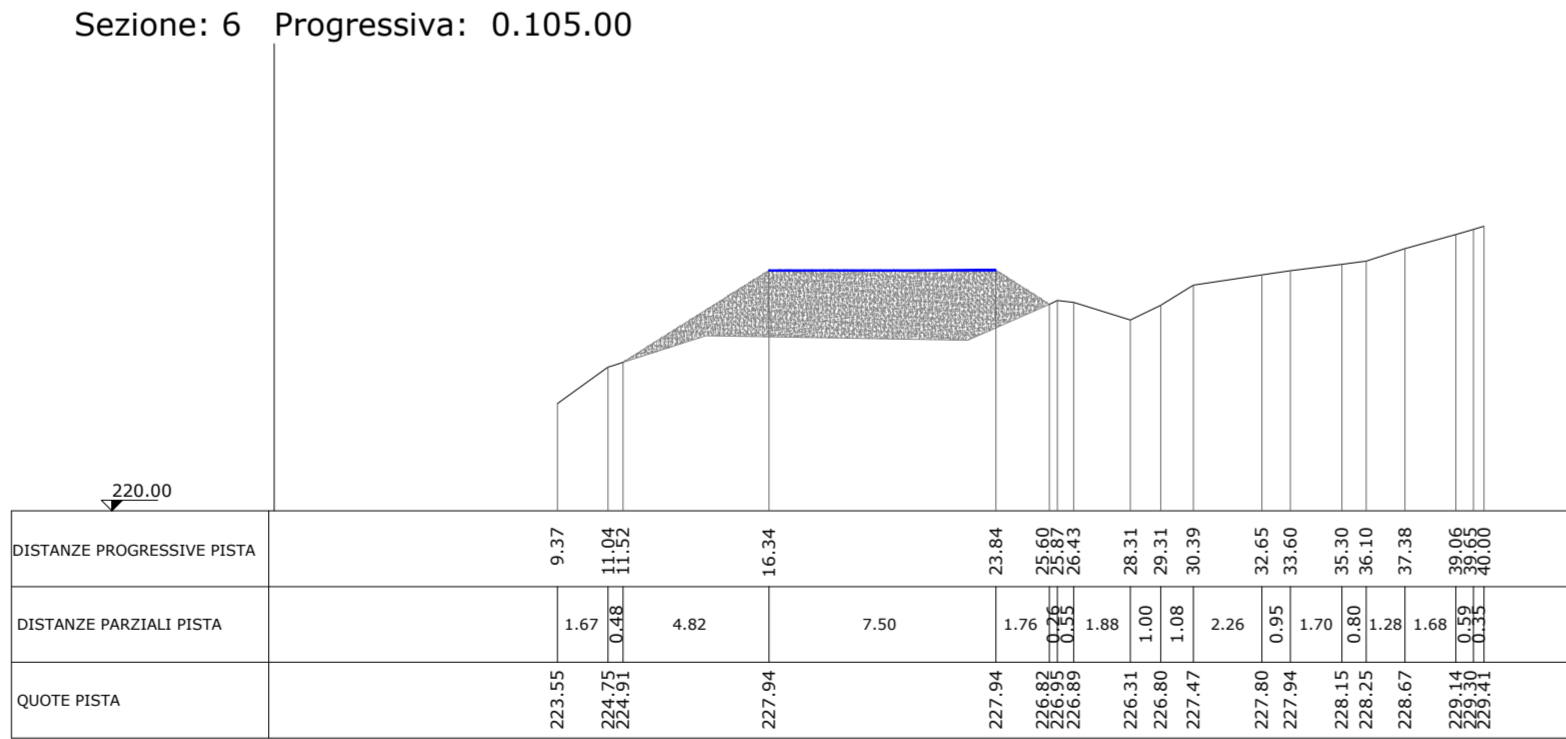


Sezione: 7 Progressiva: 0.126.00

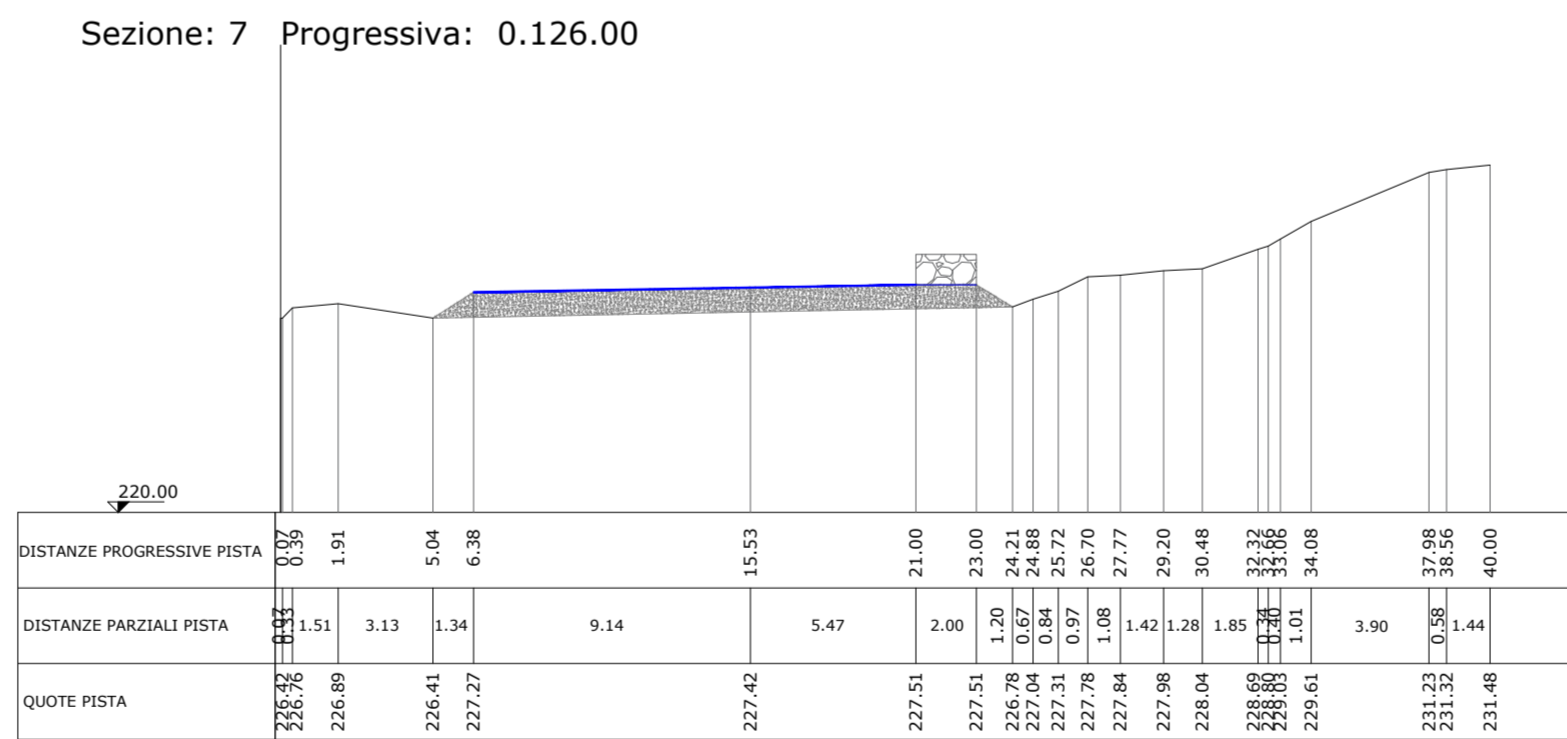


Sezione: 8 Progressiva: 0.147.00

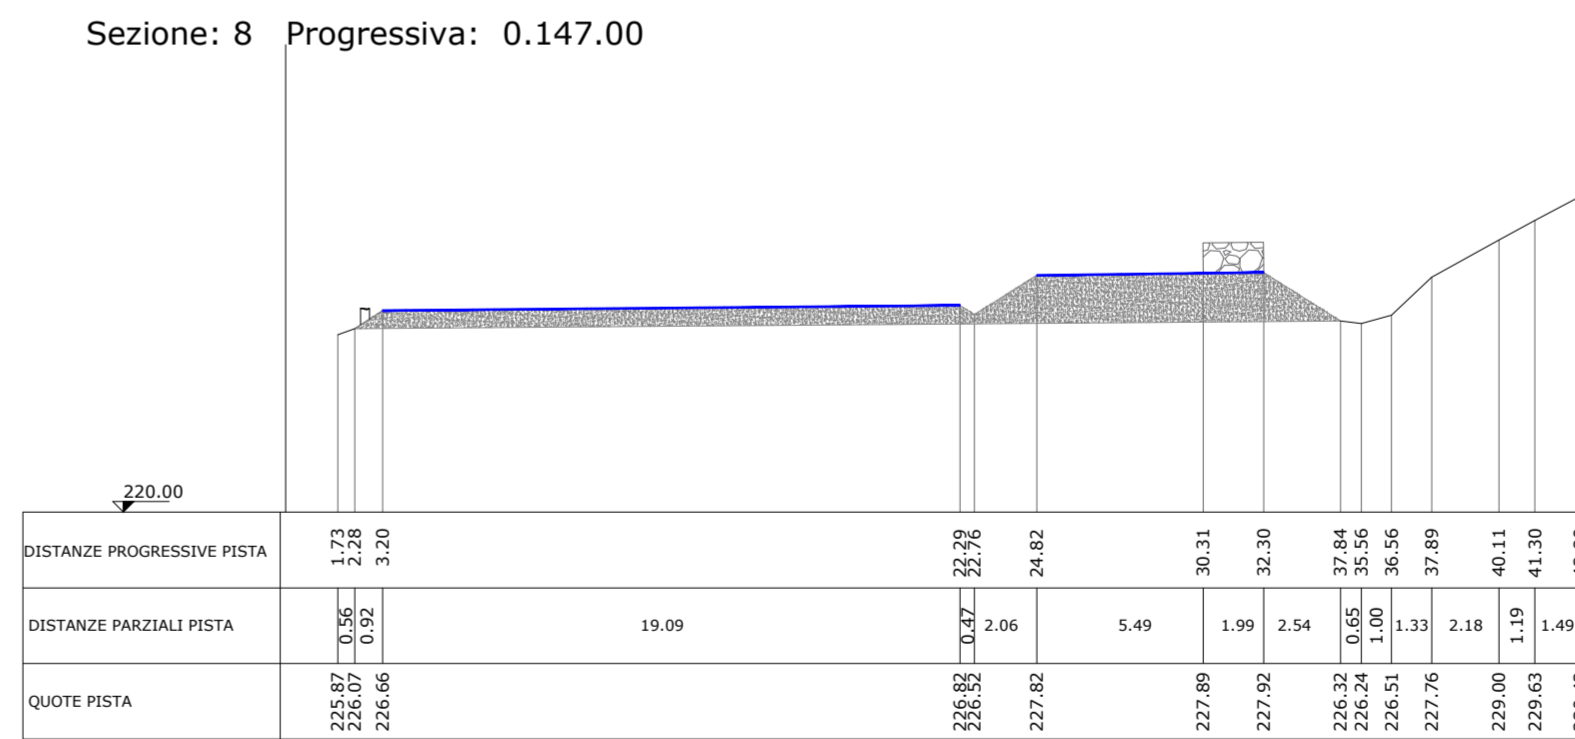



Sezione: 9 Progressiva: 0.168.00

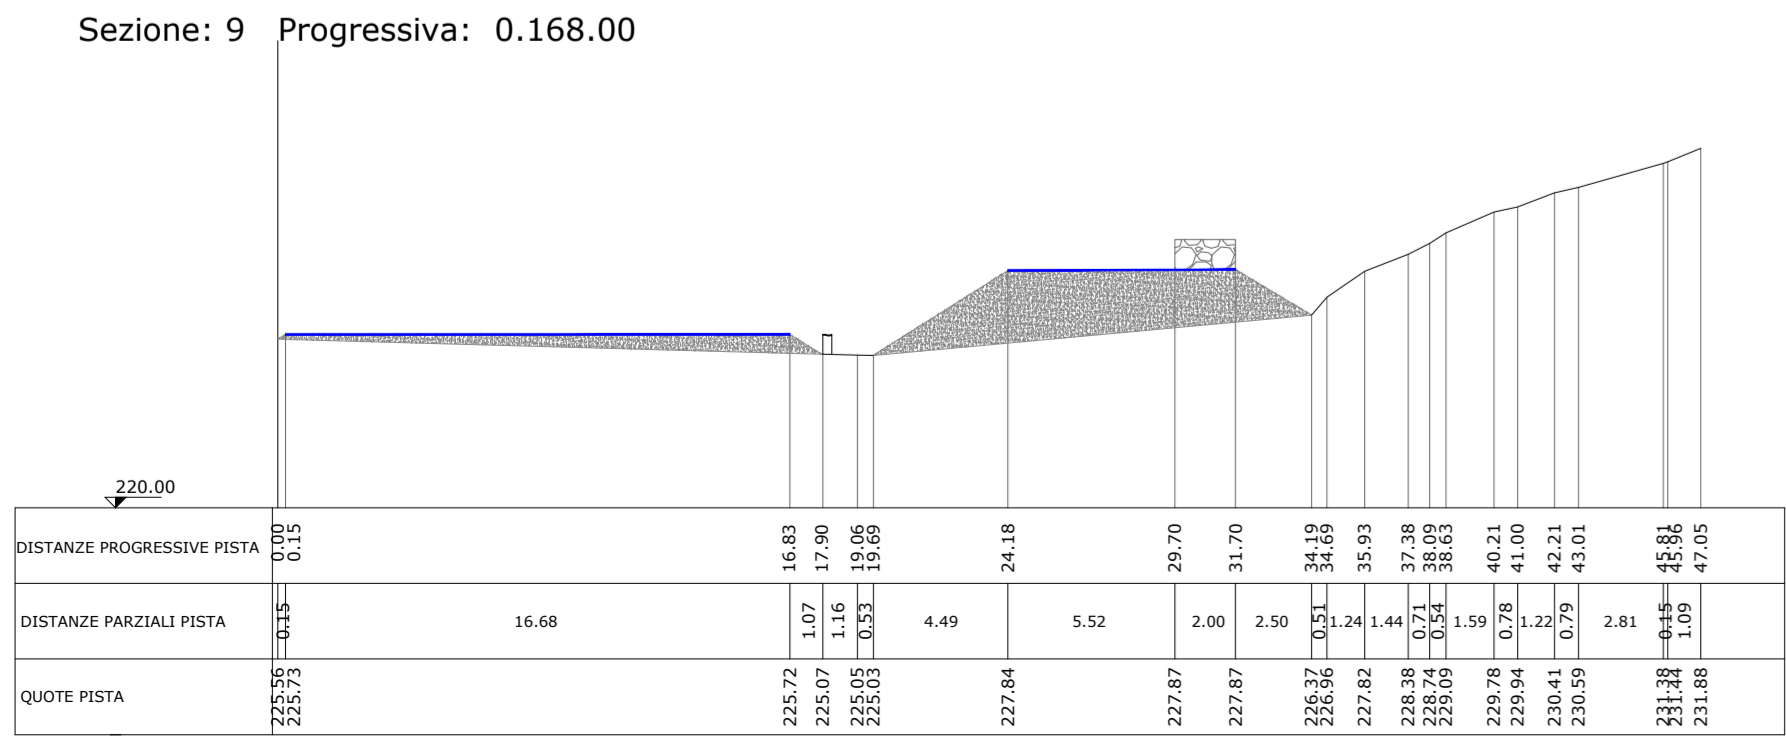

Sezione: 10 Progressiva: 0.189.00

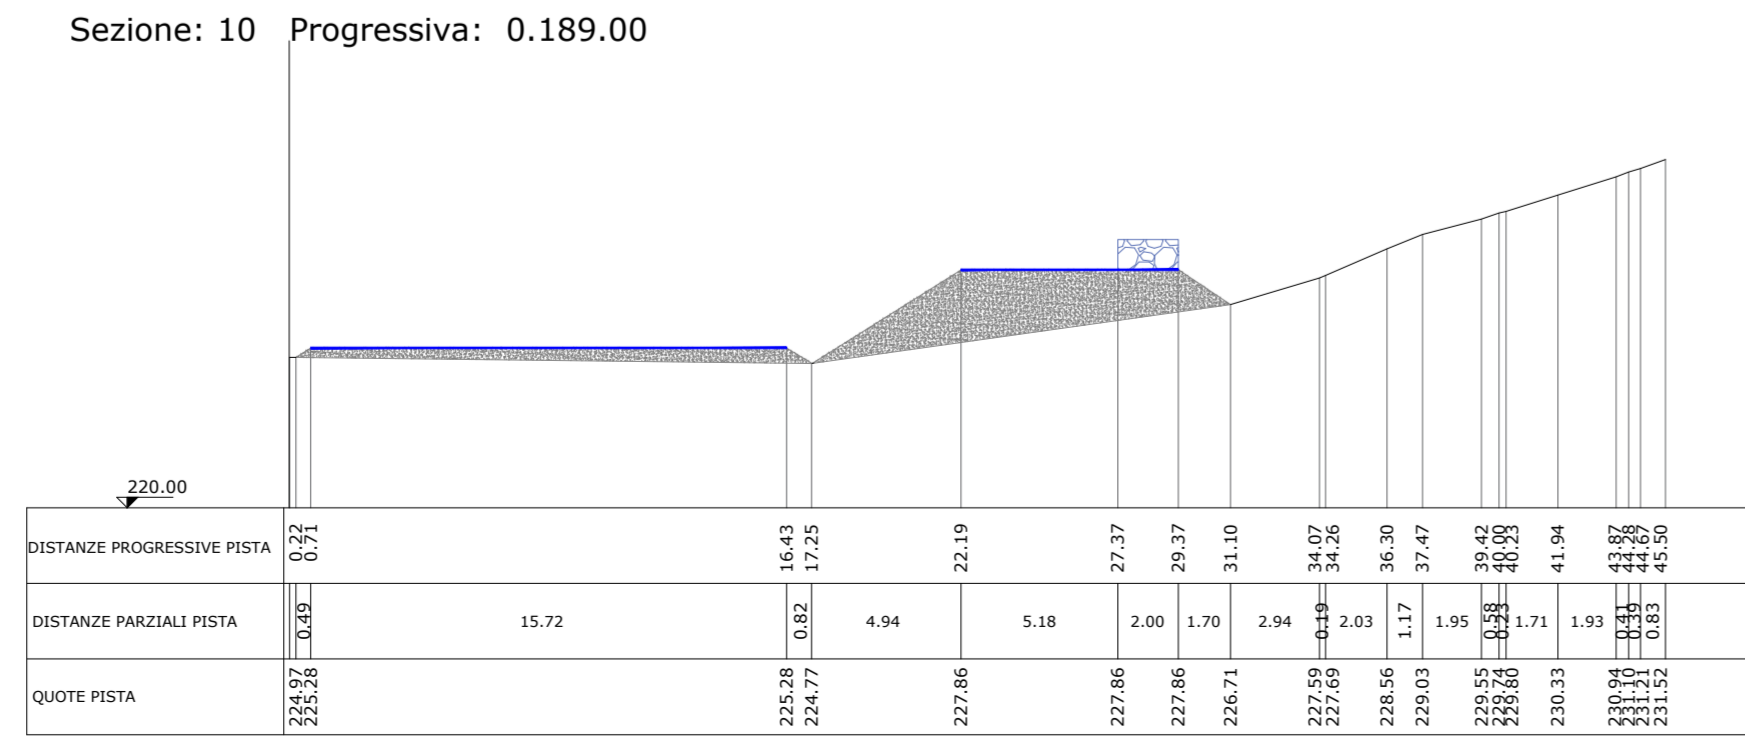

Sezione: 11 Progressiva: 0.209.00

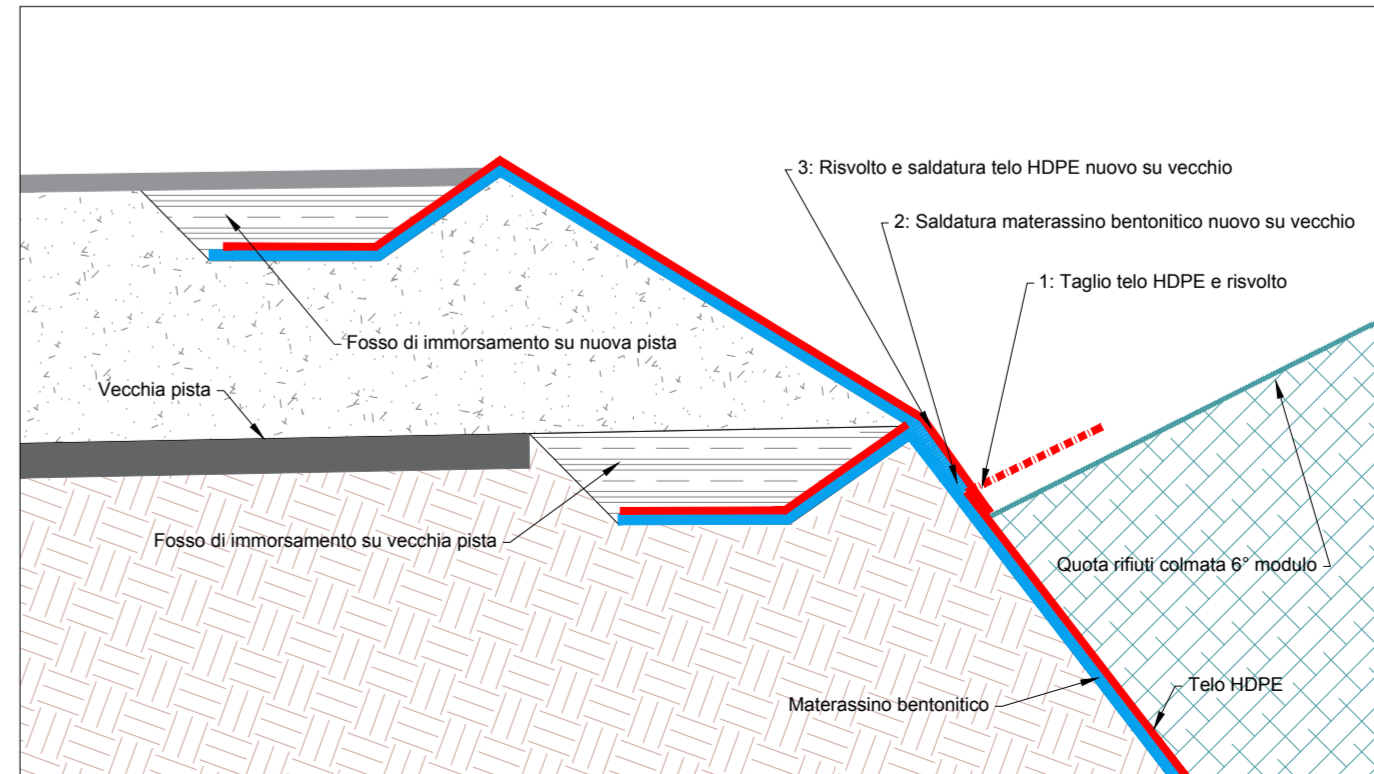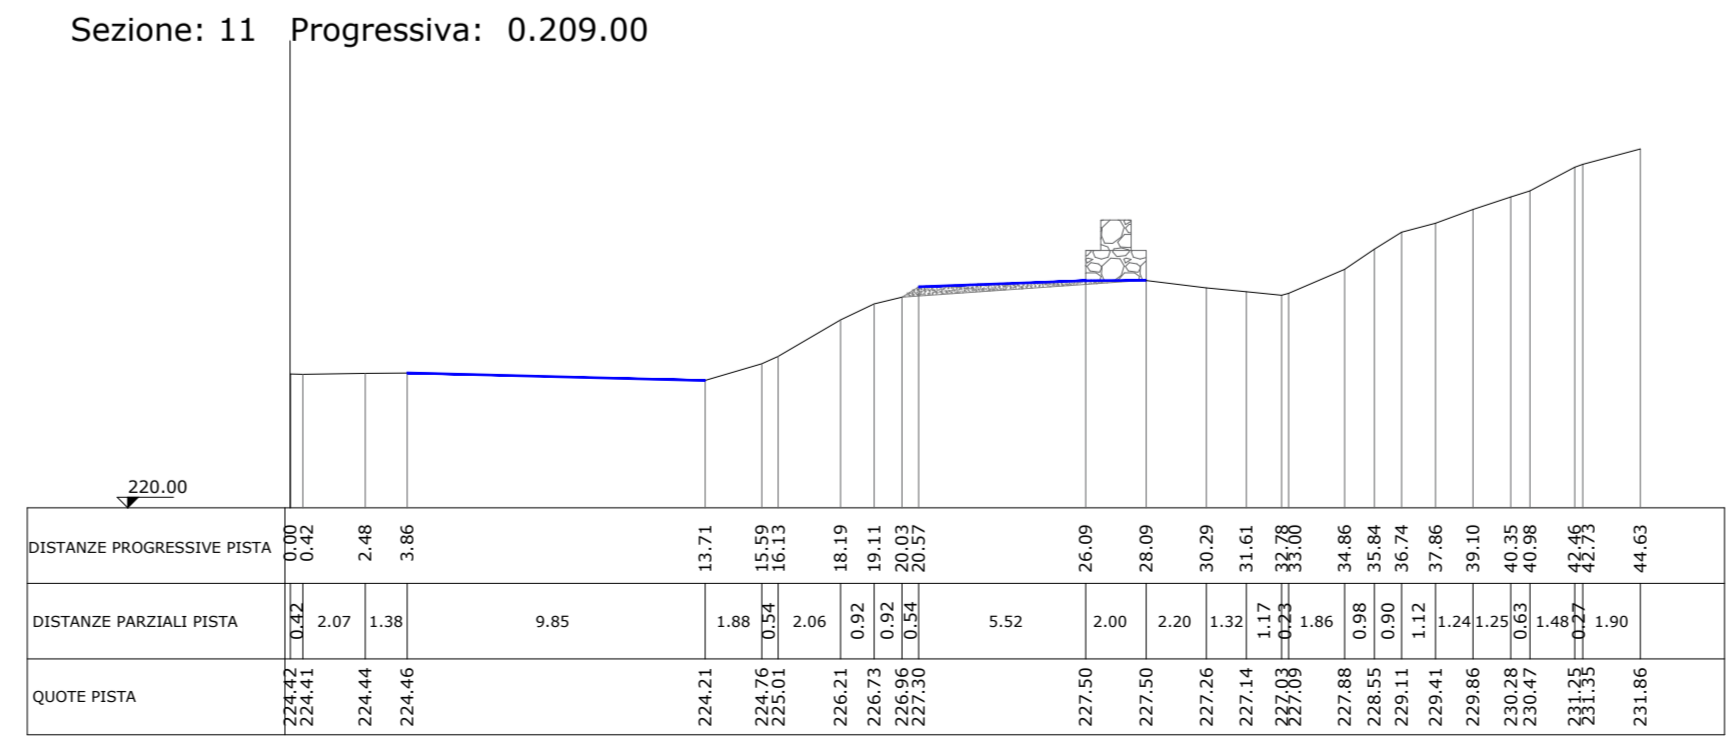

ECUSERDIANA S.p.A.

AMPLIAMENTO DISCARICA
PER RIFIUTI SPECIALI NON PERICOLOSI
IN LOCALITA' SU SICCESU
COMUNE DI SERDIANA

PROGETTO DEFINITIVO

Sezioni e prospetti progetto rettificazione piste perimetrali

Il Proponente:

ECUSERDIANA S.p.A.
Sede Amministrativa: Via dell'Artigianato, n°6 - 09122 CAGLIARI

I Progettisti:

A.R.T. Studio Ambiente Risorse Territorio s.r.l.
Via Ragazzi del '99 n°5 - 10090 BUTTIGLIERA ALTA (TO)

Il Direttore Tecnico
(Dr. Maurizio Fiore)

Il Progettista
(Dr. Fabio Grasso)

Luglio 2022

Tavola n° **6**

Scala 1:250