








Sezione tipo A-A'

 


Sezione tipo B-B'

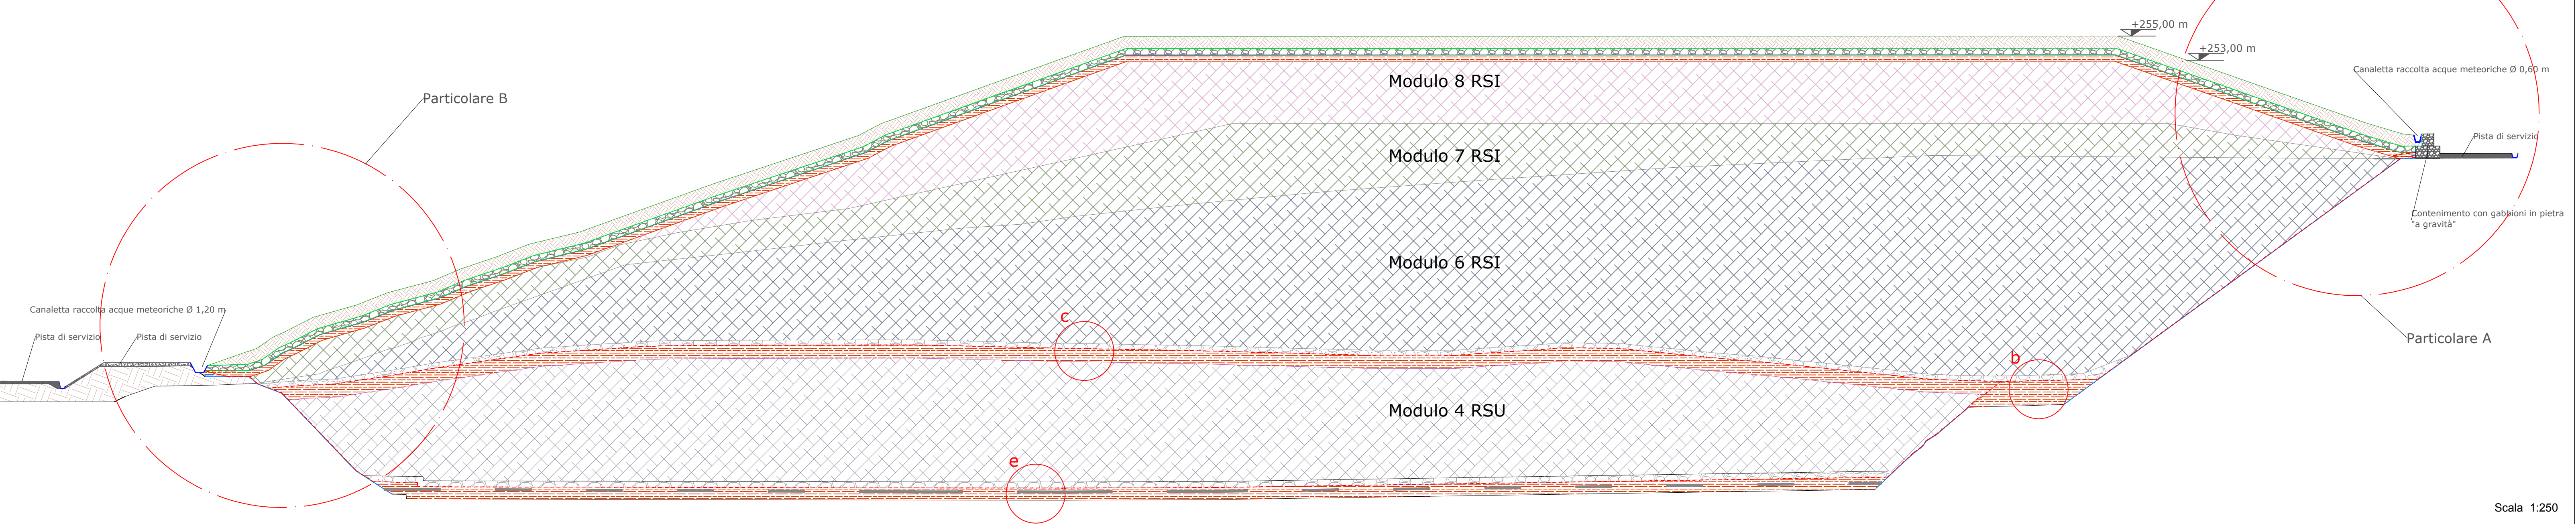

Particolari costruttivi fondo vasca moduli 4, 5 e 6, capping moduli 4 e 5

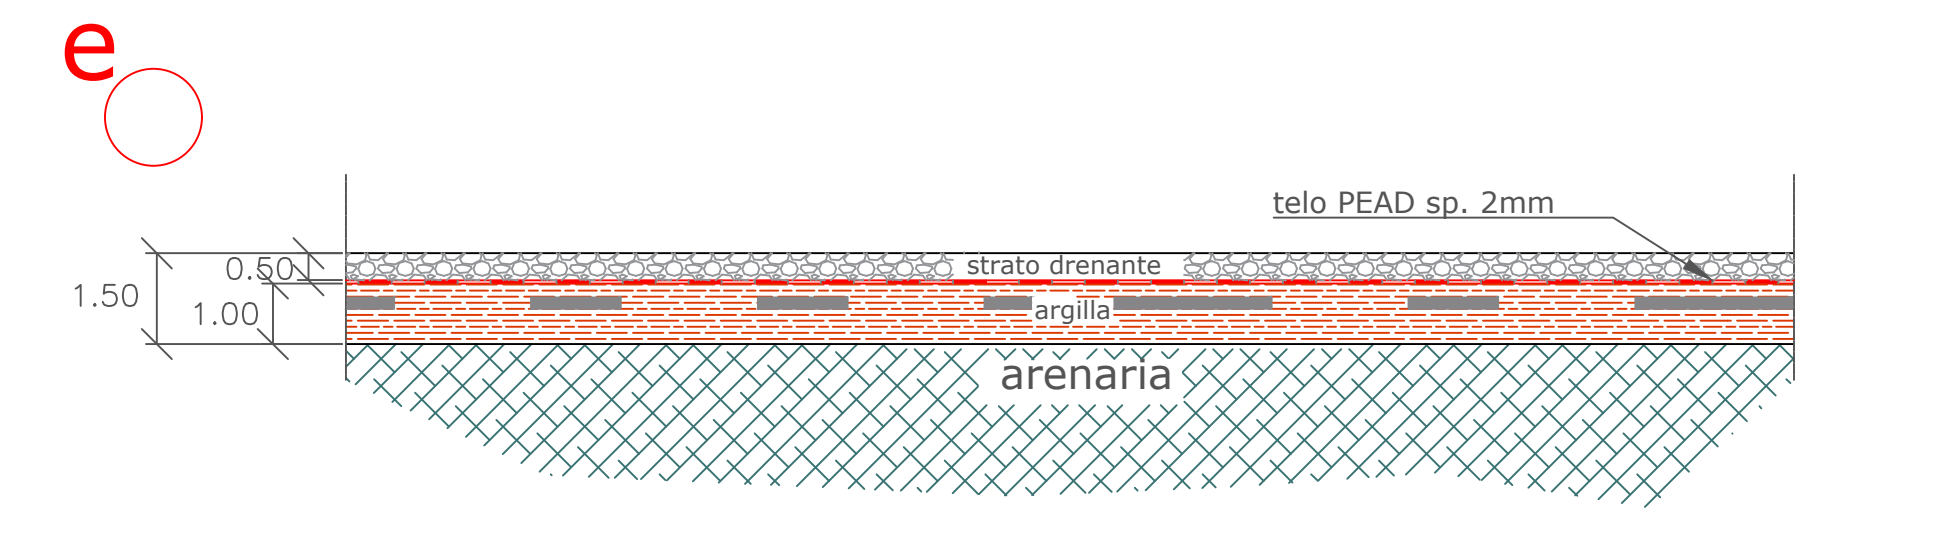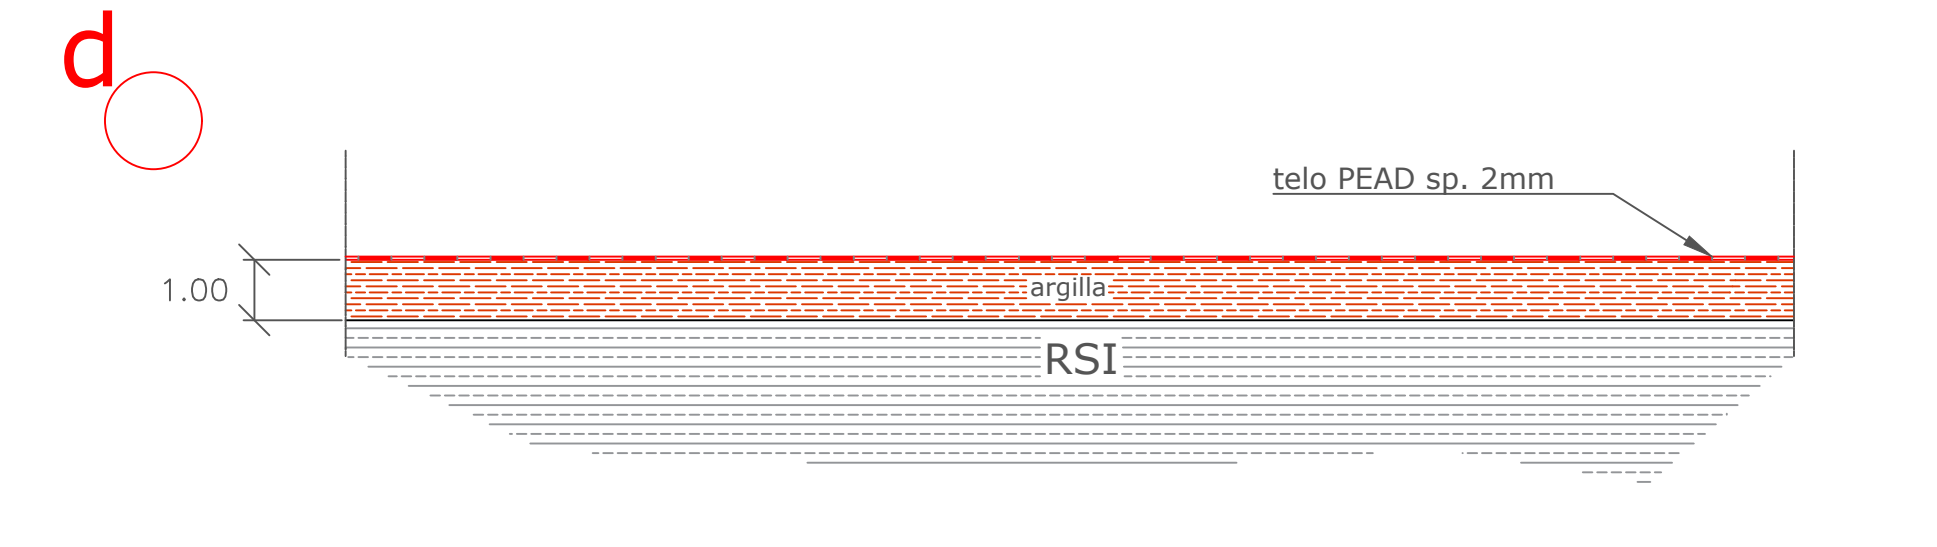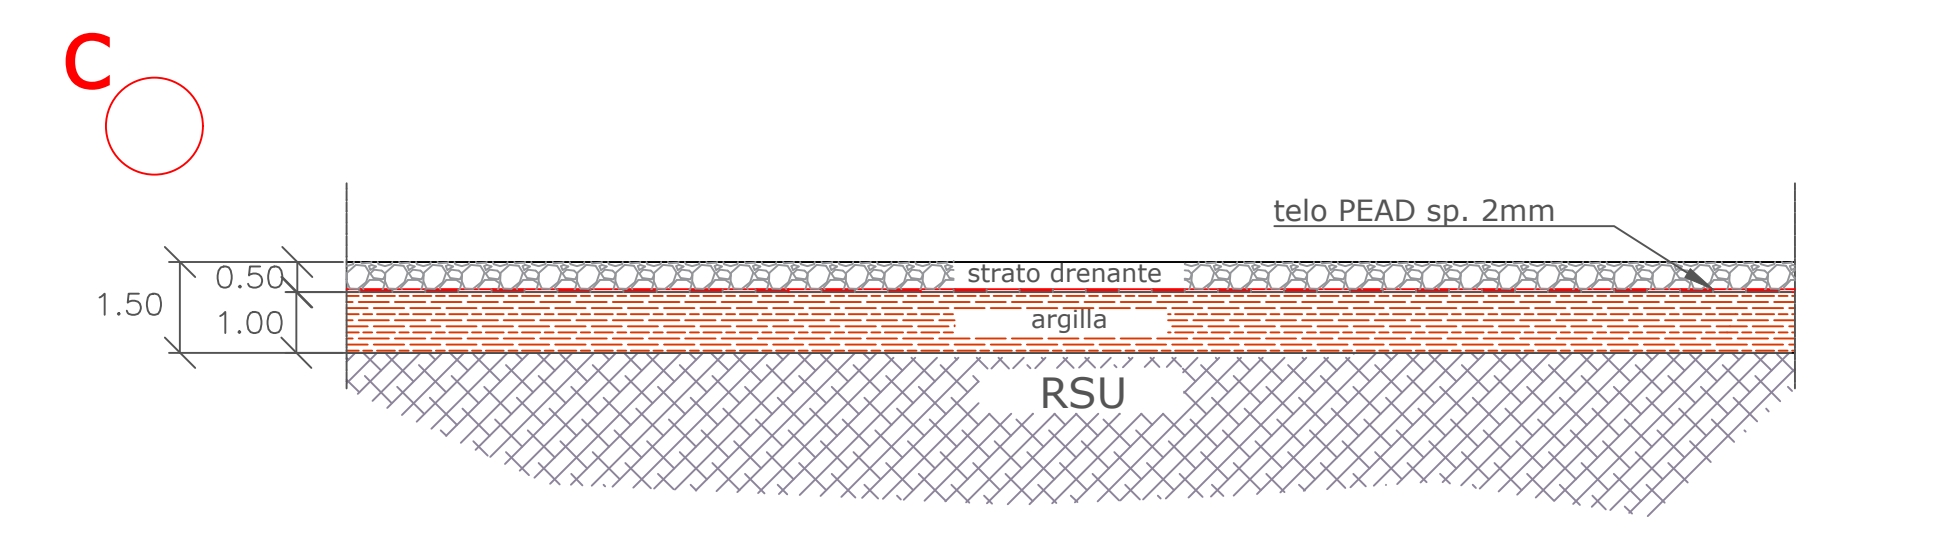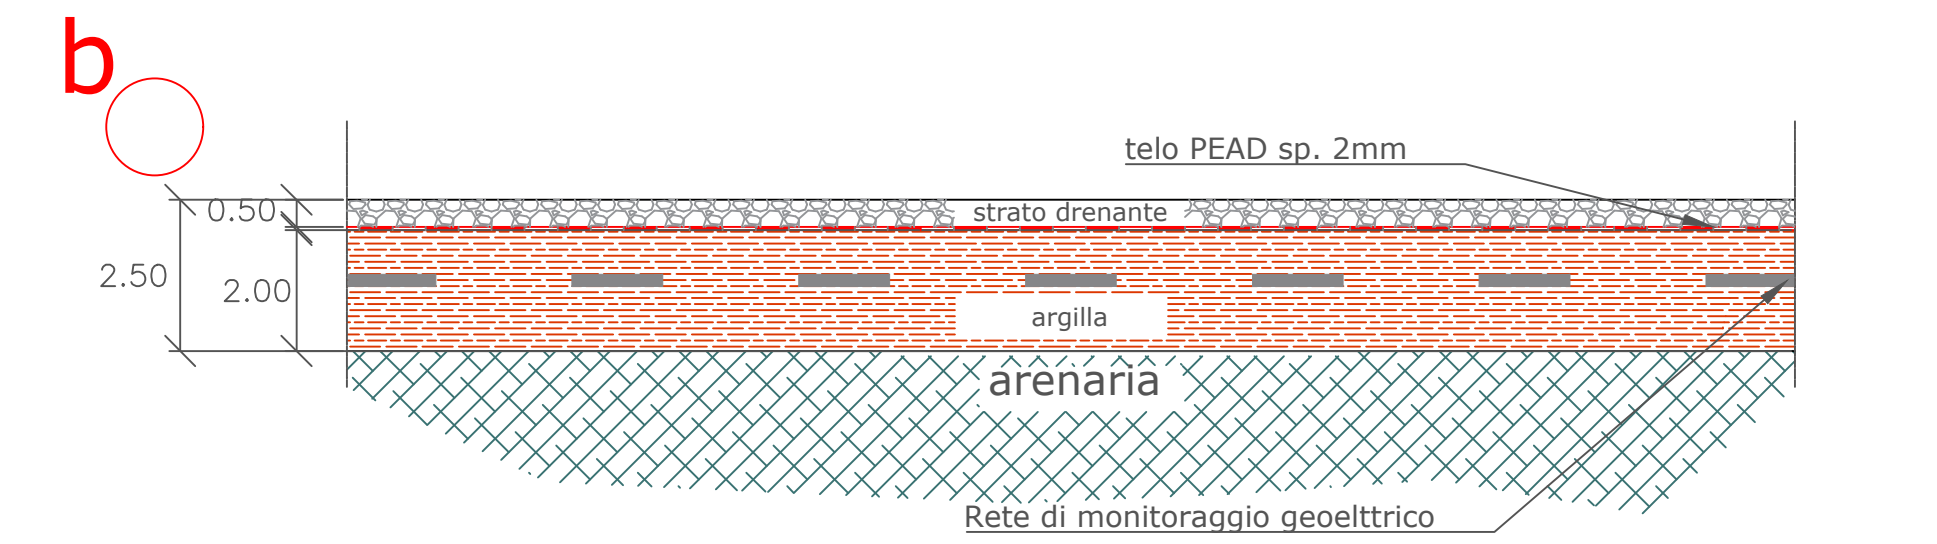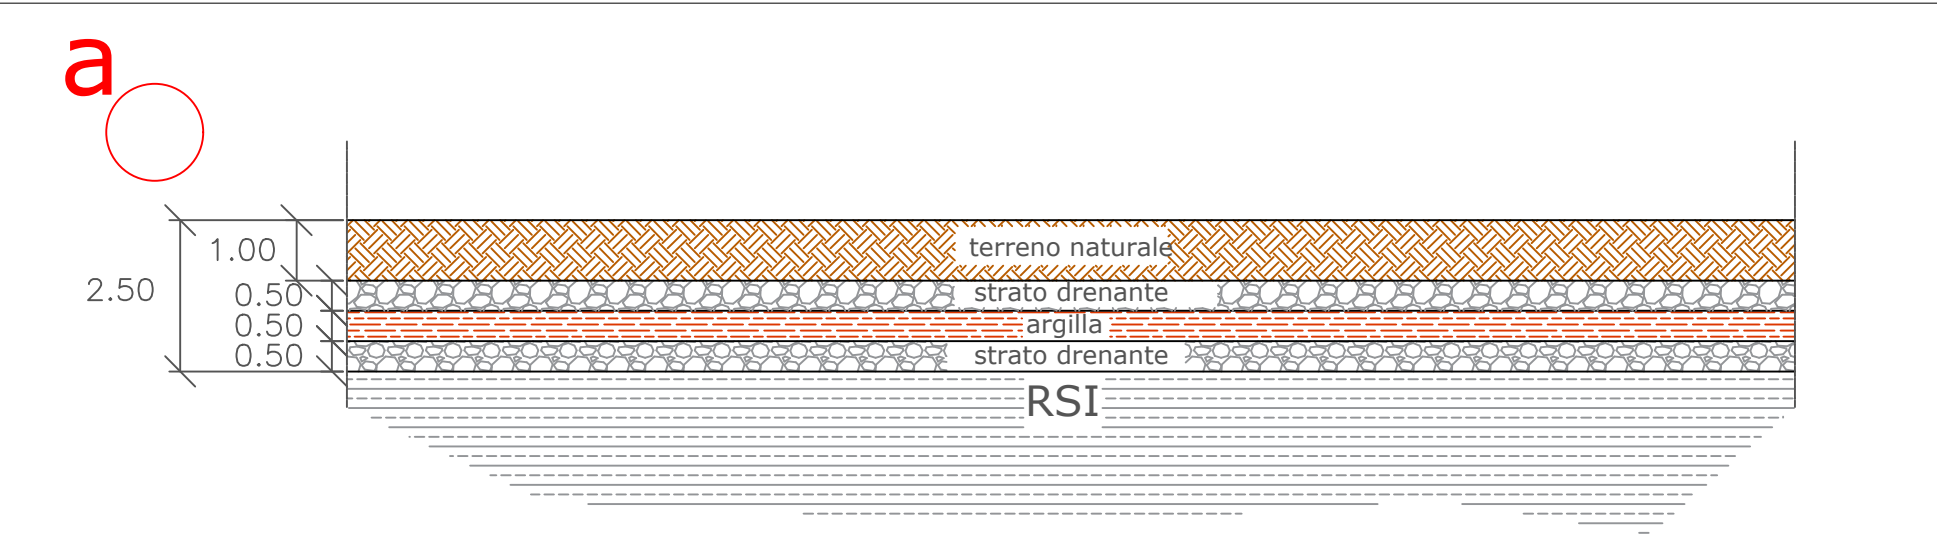

Particolare costruttivo capping modulo 8

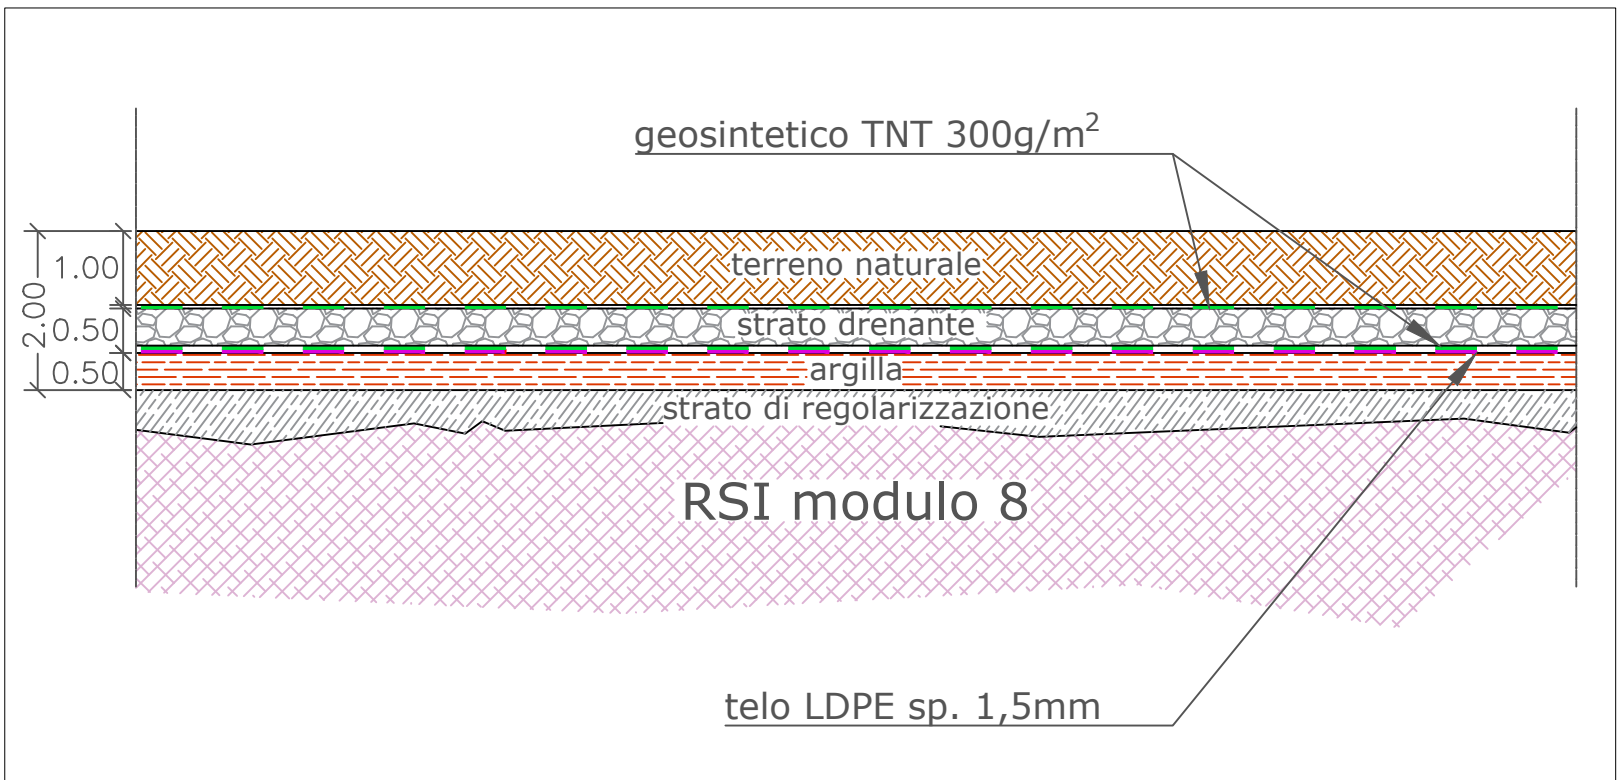

ECUSERDIANA S.p.A.

AMPLIAMENTO DISCARICA
PER RIFIUTI SPECIALI NON PERICOLOSI
IN LOCALITA' SU SICCESU
COMUNE DI SERDIANA

PROGETTO DEFINITIVO

Sezioni tipo e particolari costruttivi

Il Proponente:

ECUSERDIANA S.p.A.
Sede Amministrativa: Via dell'Artigianato, n°5 - 09122 CAGLIARI

I Progettisti:

A.R.T. studio

A.R.T. Studio Ambiente Risorse Territorio s.r.l.
Via Ragazzi del '99 n°5 - 10090 BUTTIGLIERA ALTA (TO)

Il Direttore Tecnico
(Dr. Maurizio Fiore)

Il Progettista
(Dr. Fabio Grasso)

Luglio 2022

Tavola n° 7

Scala ---