

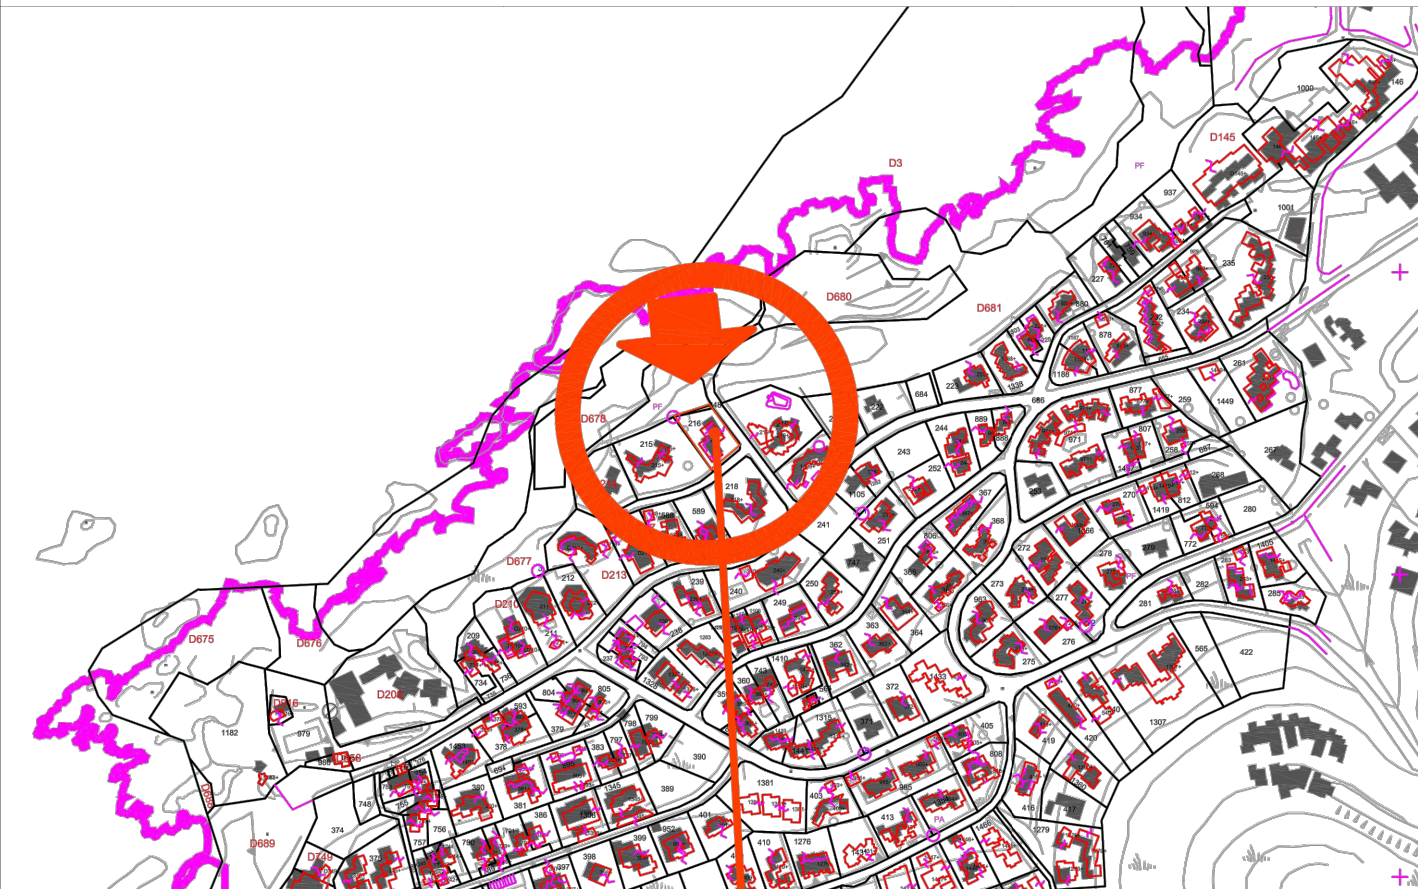
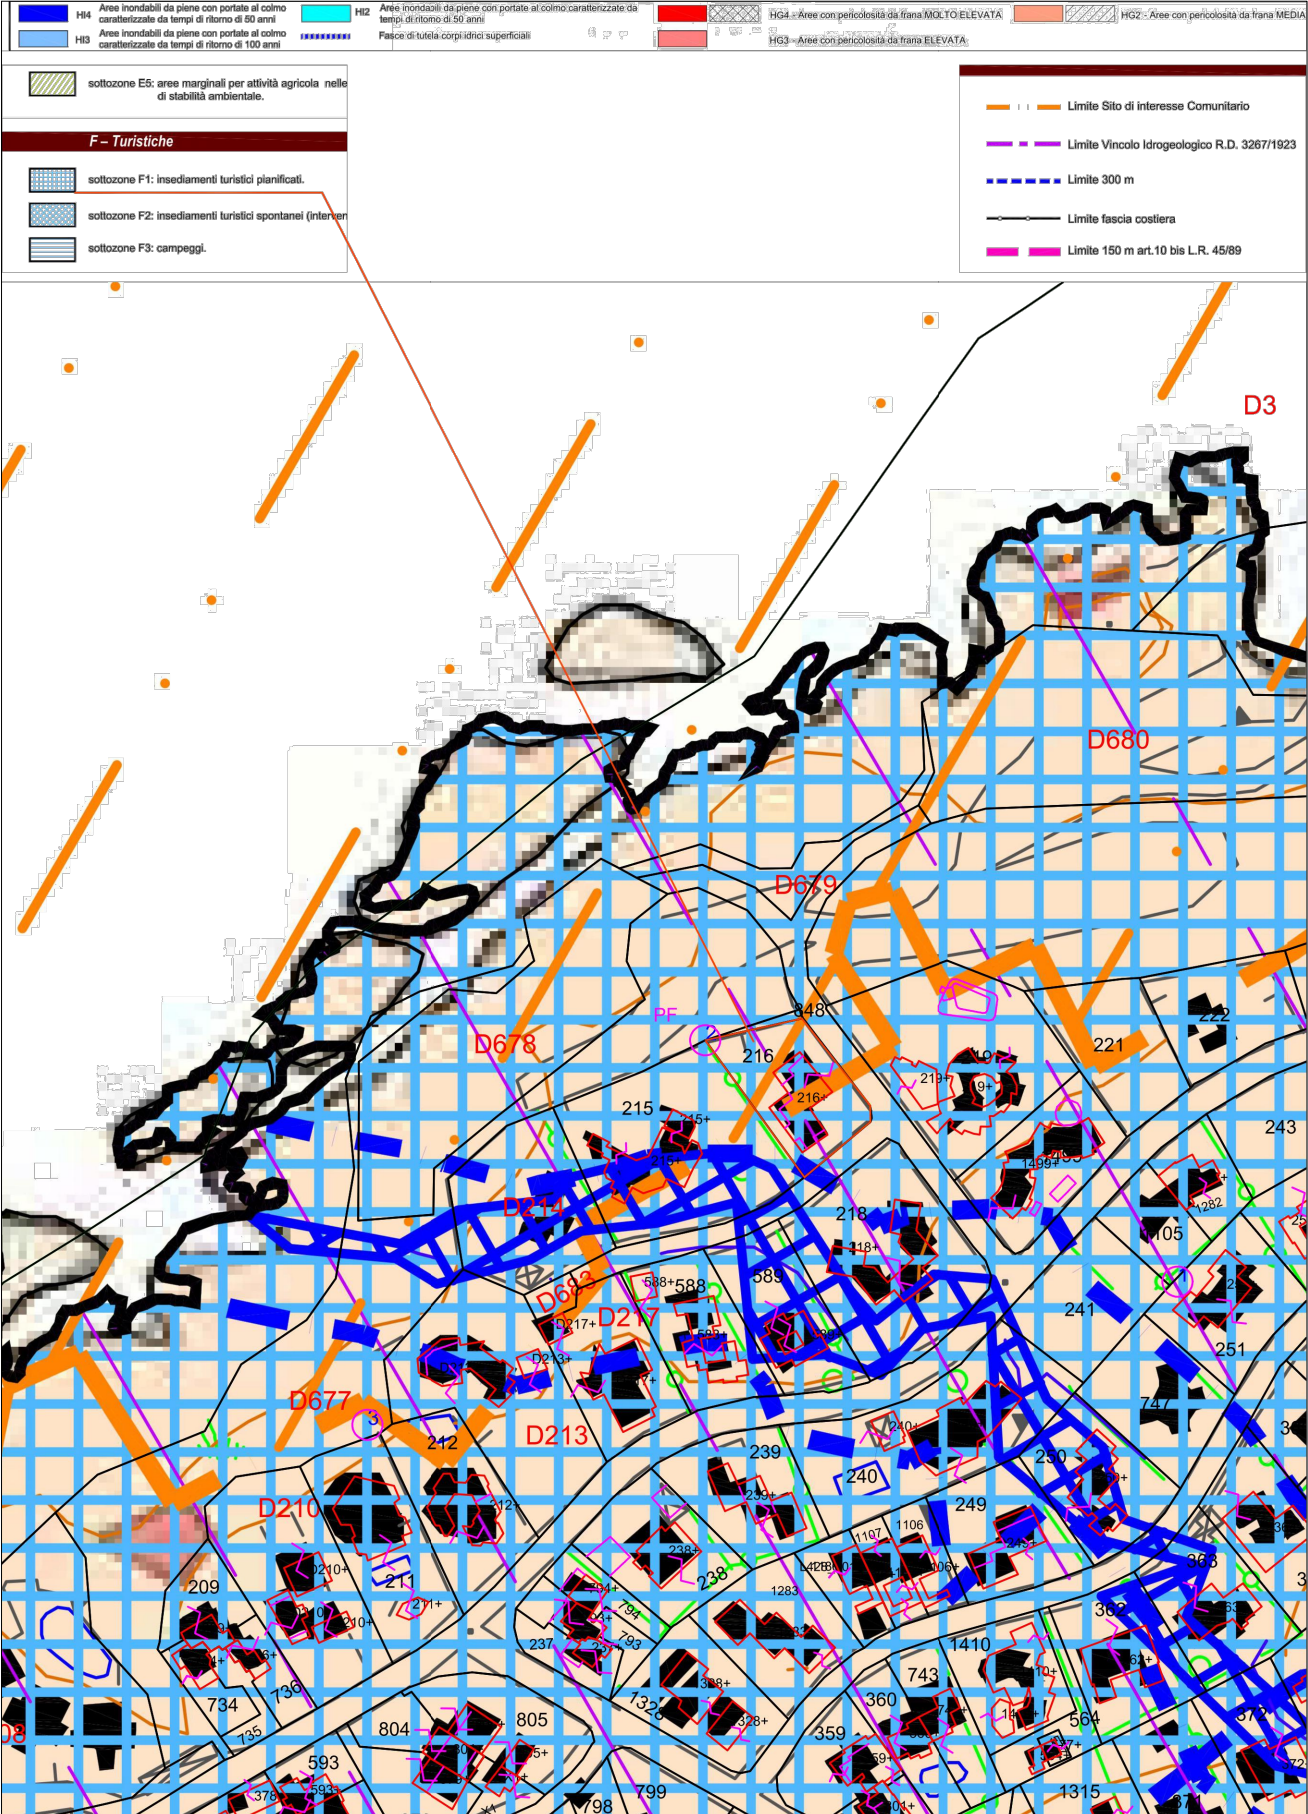





FOTO AEREA- F.10 G-M. 216

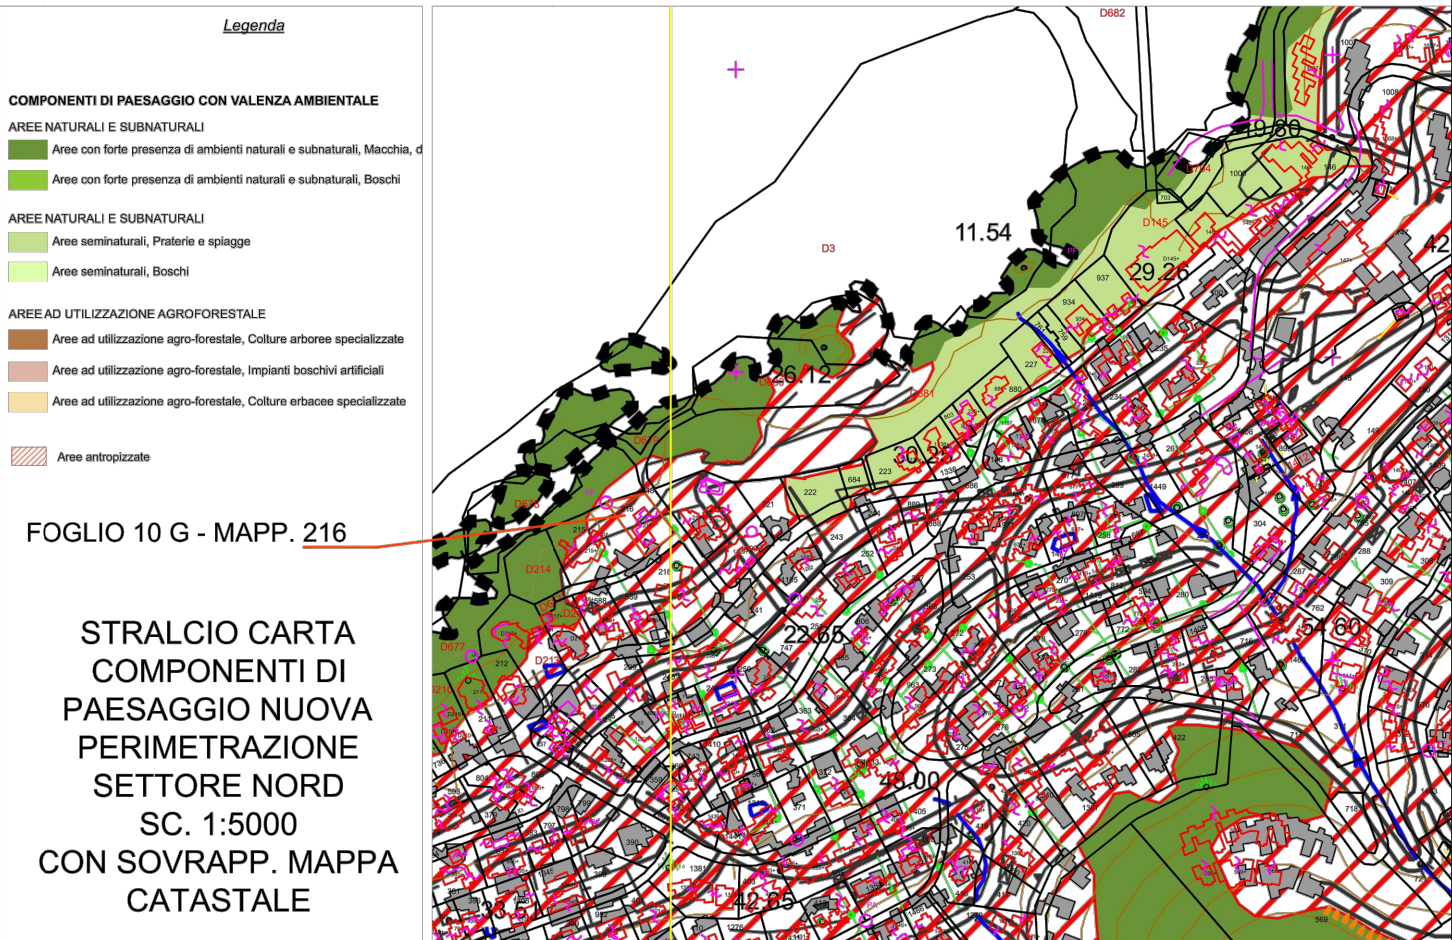

SOVRAP. AREA CAT. CON CARTA BENI STORICO-CULTURALI
SC. 1:5000 - 087-TAV.3.1.2 - Foglio 10G - Mapp.216

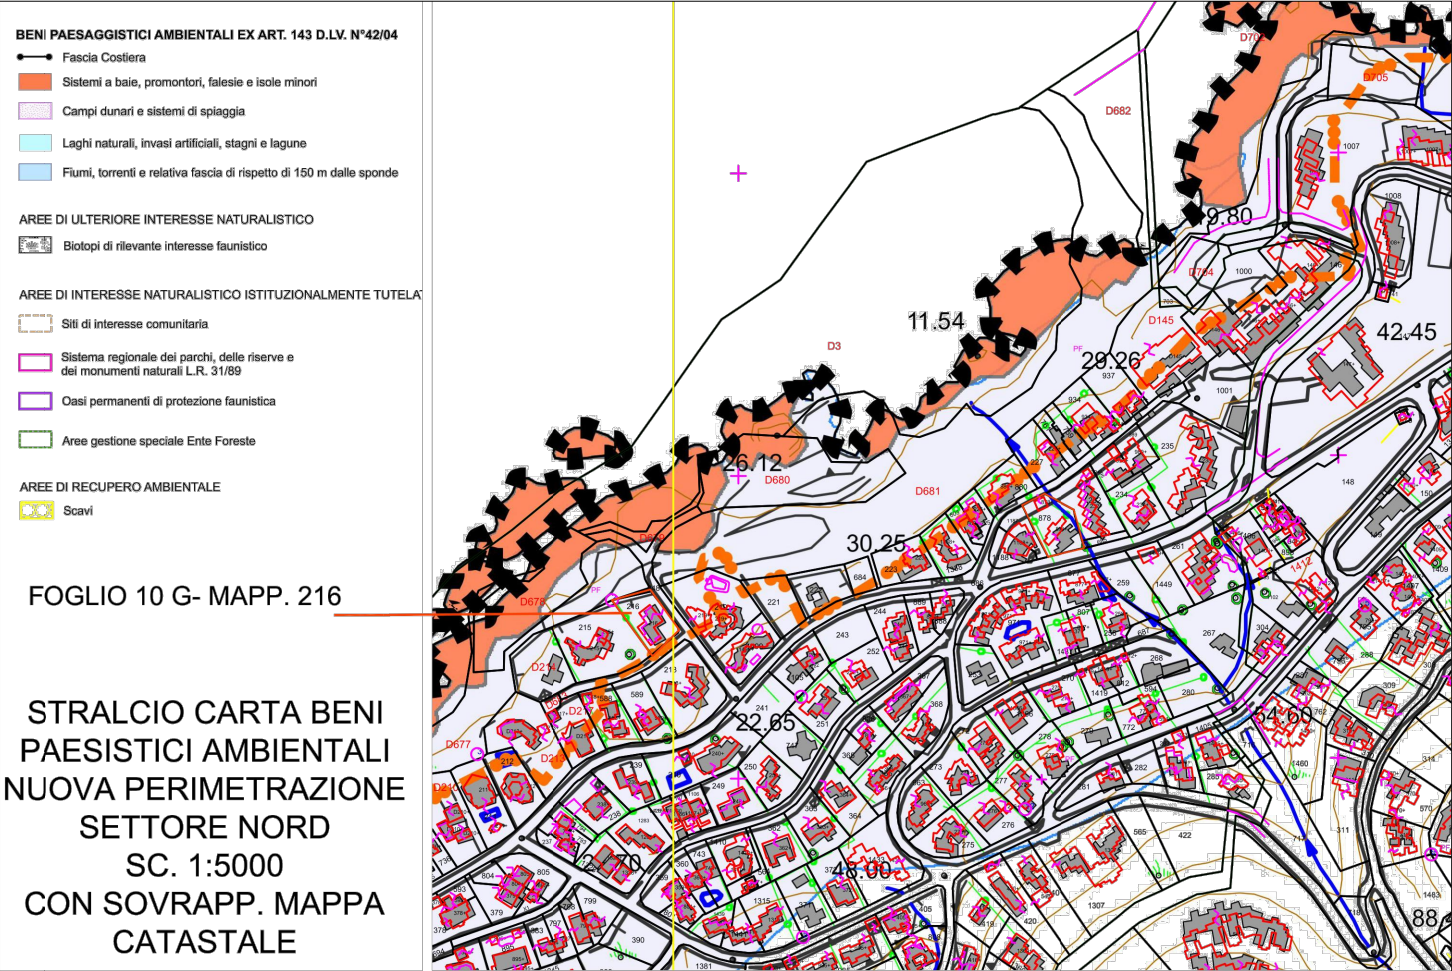

Stralcio P.U.C. Approvato - 111-TAV.6.1.1 - con sovrapp. Catastale
FOGLIO 10 G- MAPP. 216..... SC. 1:2000

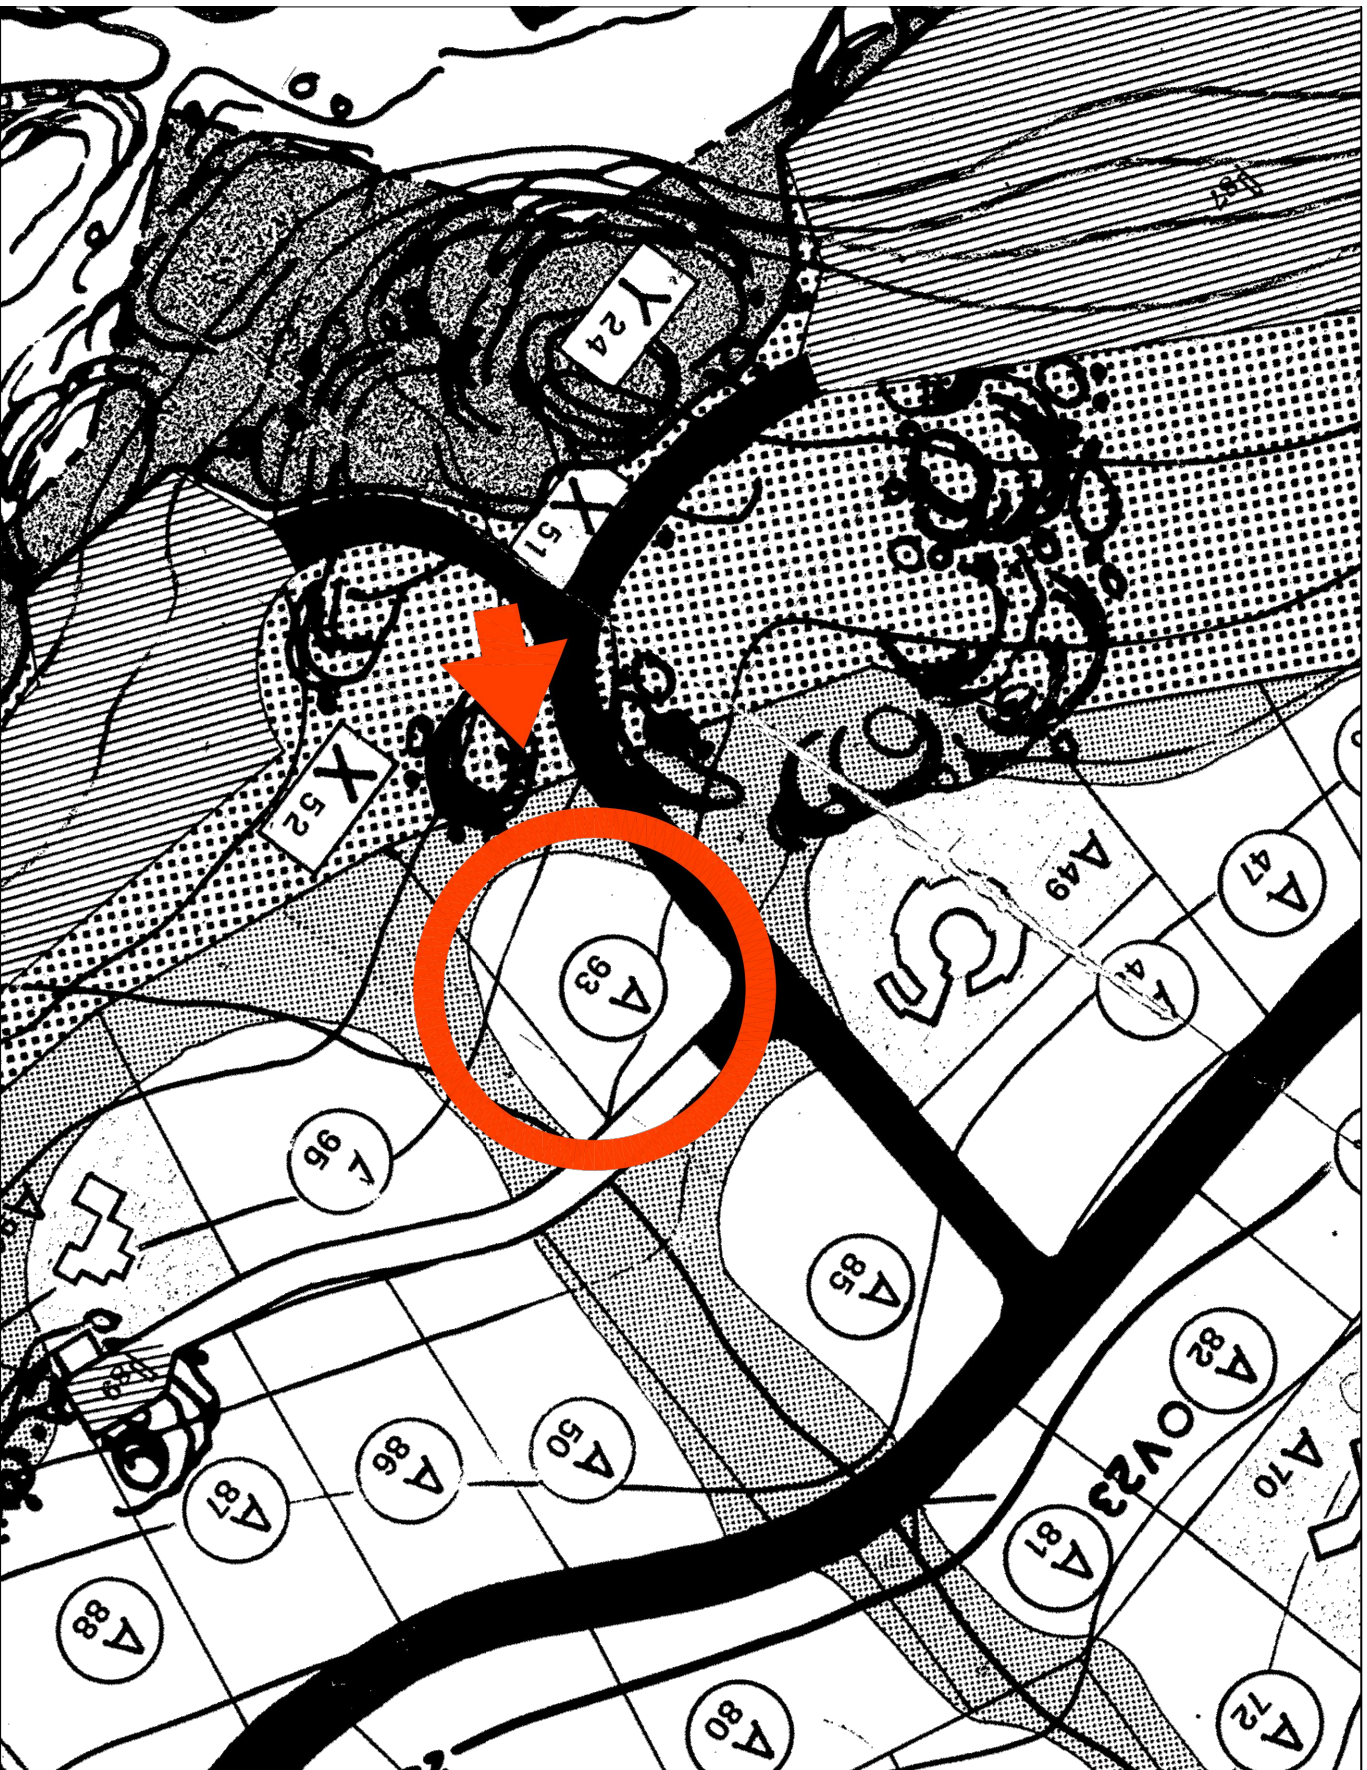

STRALCIO PIANO DI LOTTIZZAZIONE LOTTO A 93 SC. 1:1000 -



Stralcio Planimetria Catastale
FOGLIO 10G - MAPP. 216 Sc. 1:2000

STUDIO TECNICO GEOM. PIER MARIO PERU
LOC. COSTA PARADISO- VILL. MAYA
07038 - TRINITA' D'AGULTU (SS)
TELEFAX 079/689477 - E-MAIL perup@tiscali.it

COMUNE DI TRINITA' D'AGULTU E VIGNOLA
PROVINCIA DI SASSARI

PROGETTO:

"Installazione di vasca a tenuta stagna, ristrutturazione, diversa distribuzione degli spazi interni e realizzazione piscina pertinenziale all'unità abitativa sita nel lotto A93, via Li Baietti, in loc. Costa Paradiso."

Conc: Edilizia Originaria N. 999 del 02/09/1980

TAV.	ELABORATI	SCALA
2	Inquadramento Territoriale	
COMMITTENTE	PROTOCOLLO	PROGETTISTA
Sig.ra Morgenthaler Sharon Evelyn		Geom. Pier Mario Peru
Sig. Morgenthaler Urs Richard		