
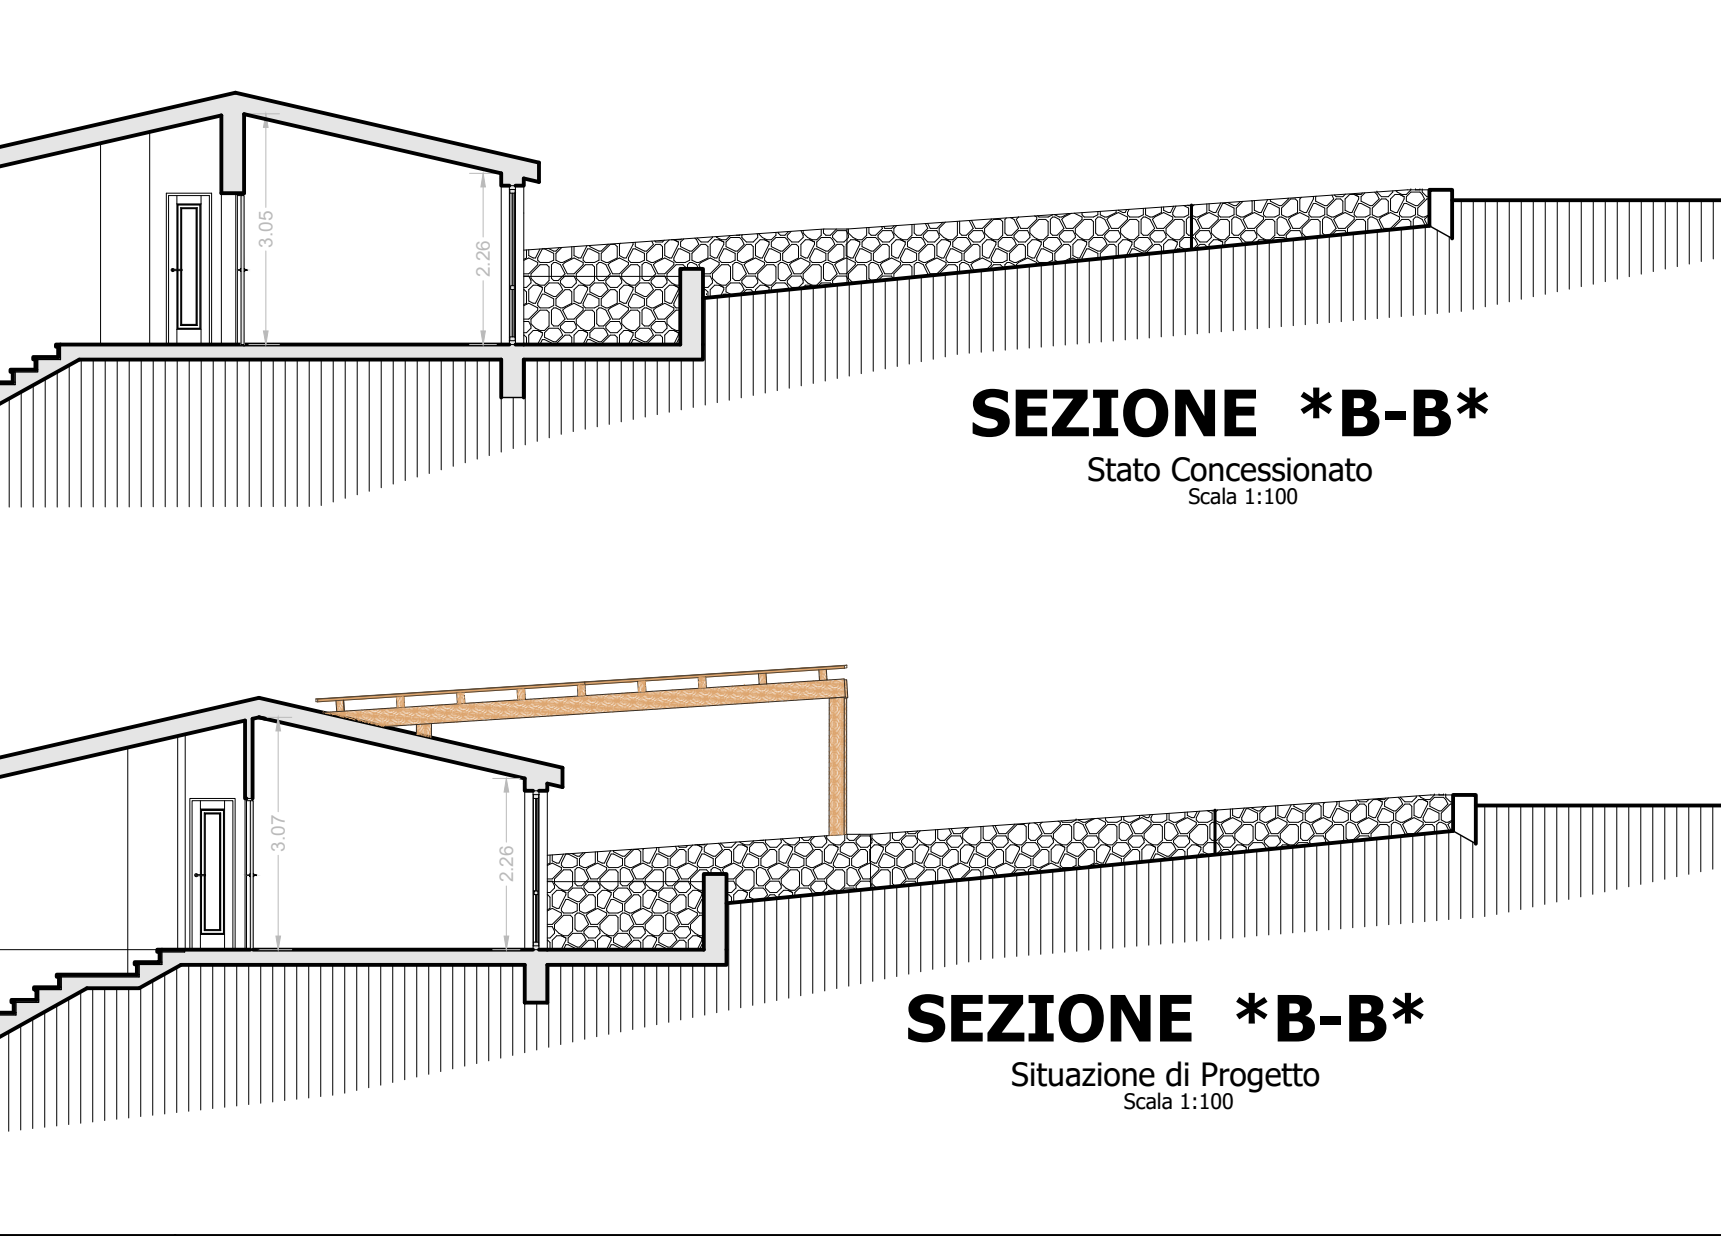
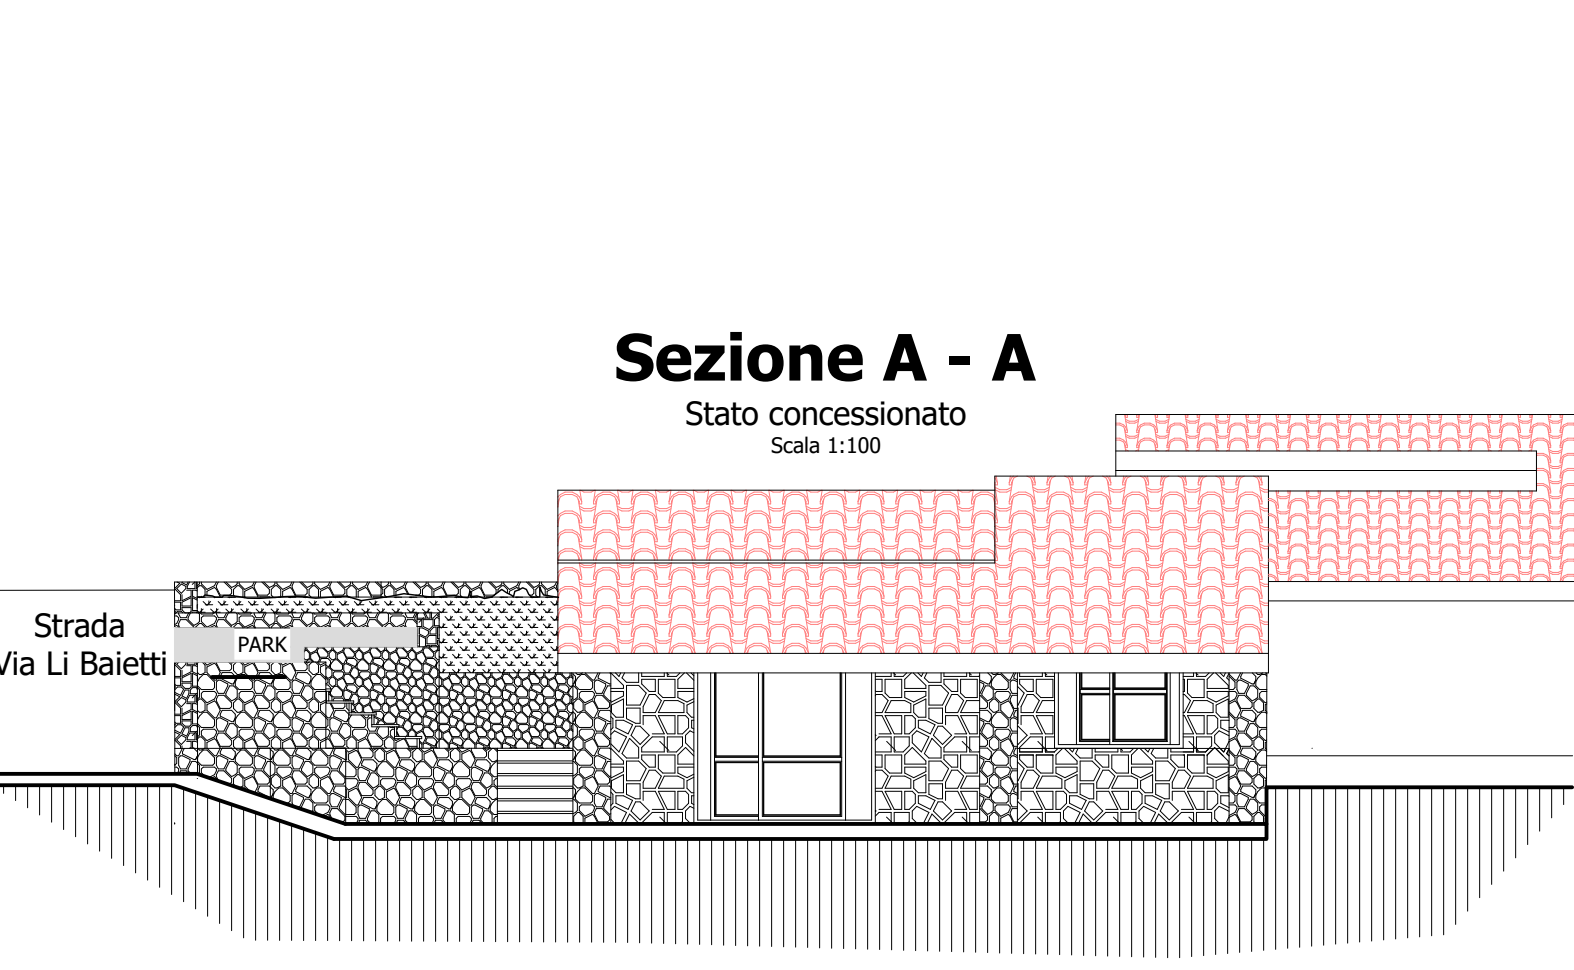
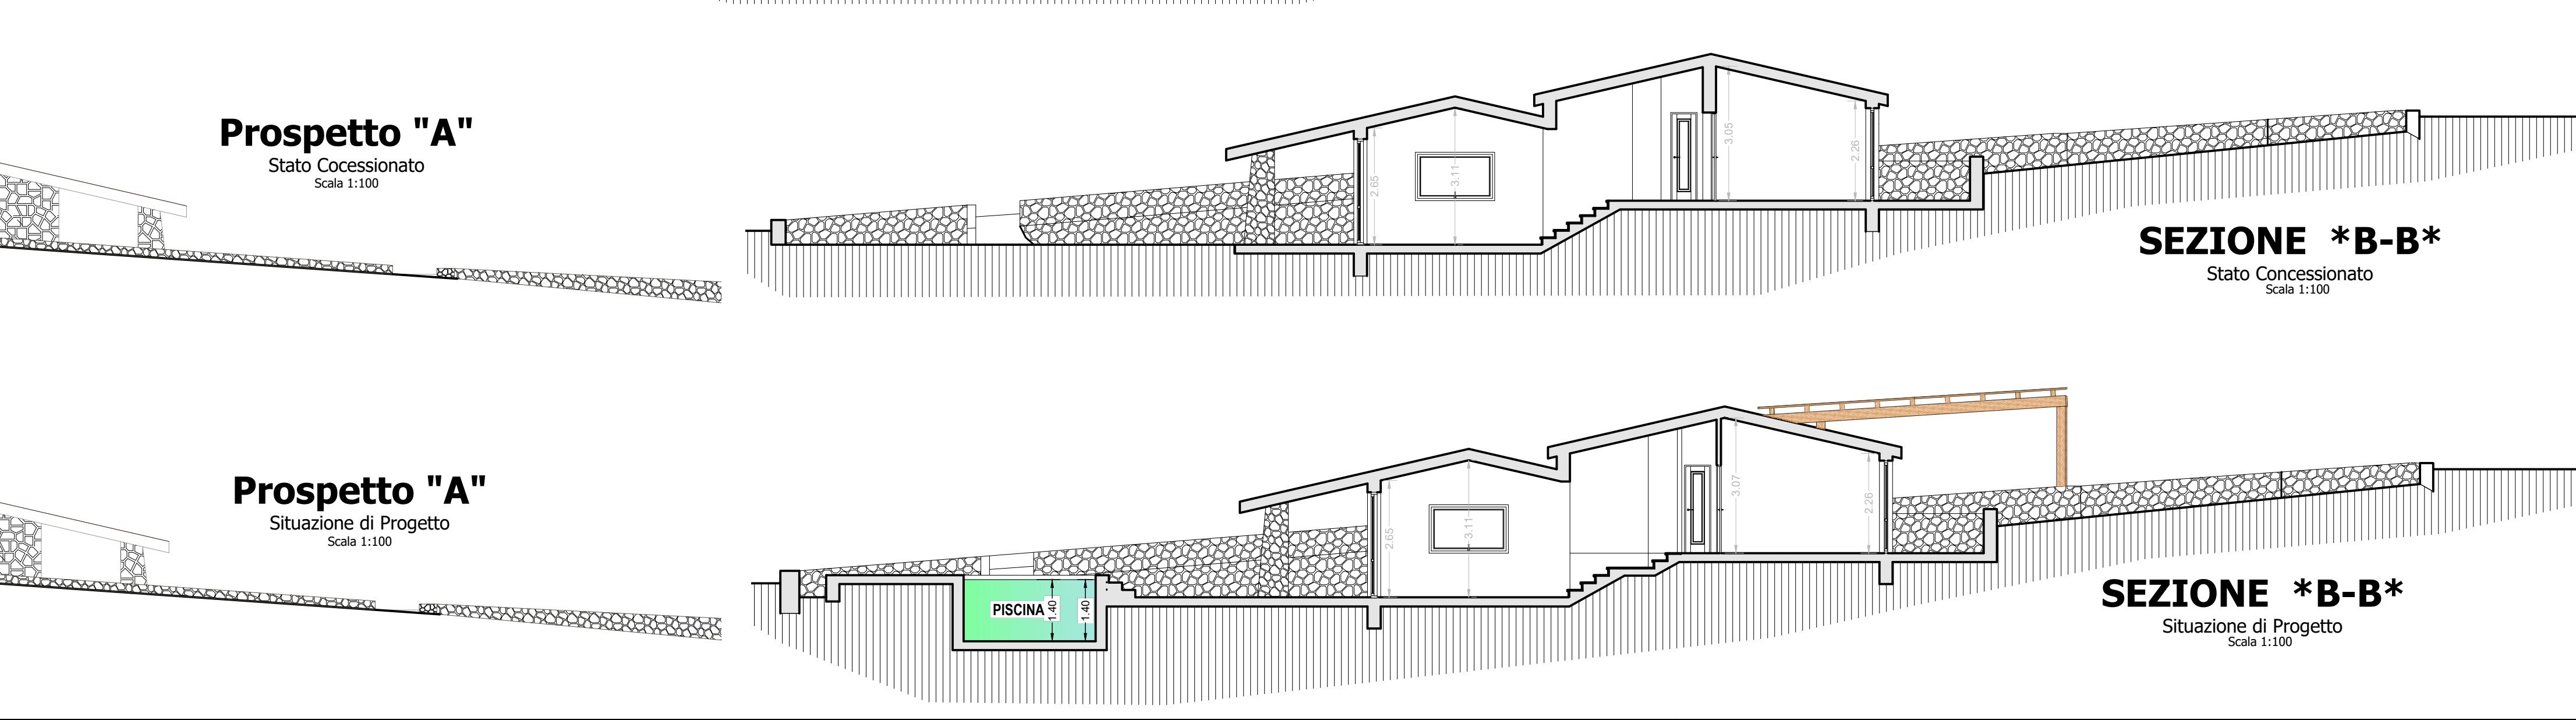
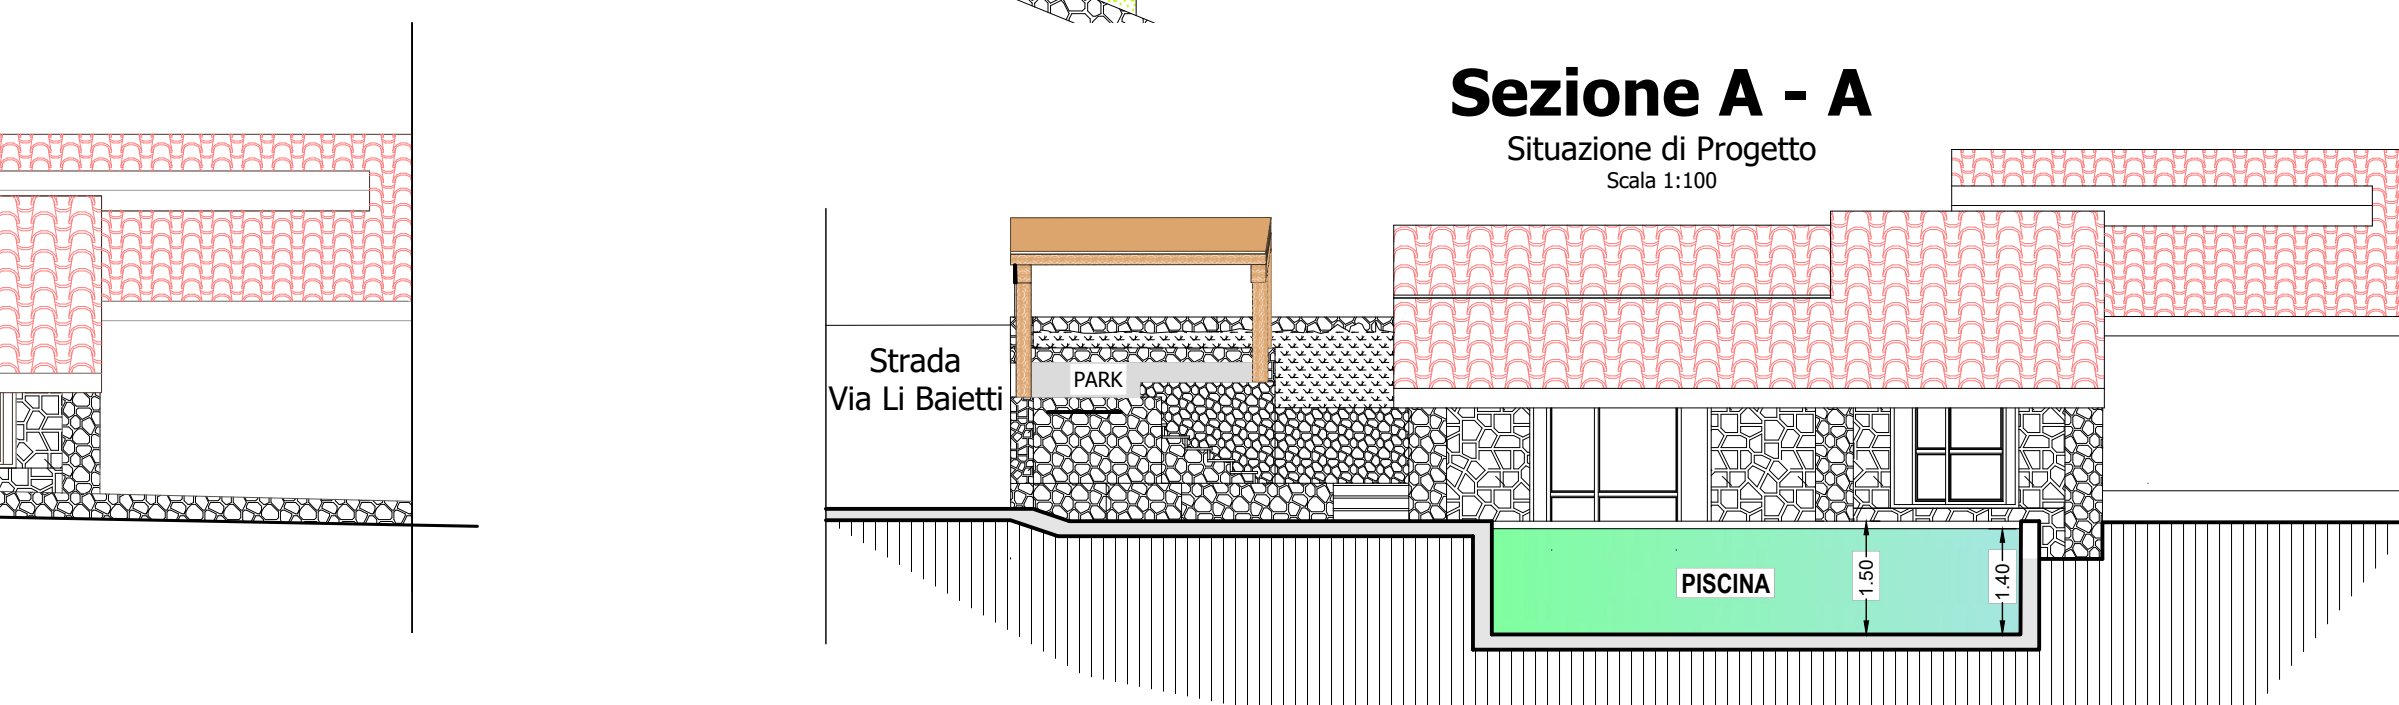
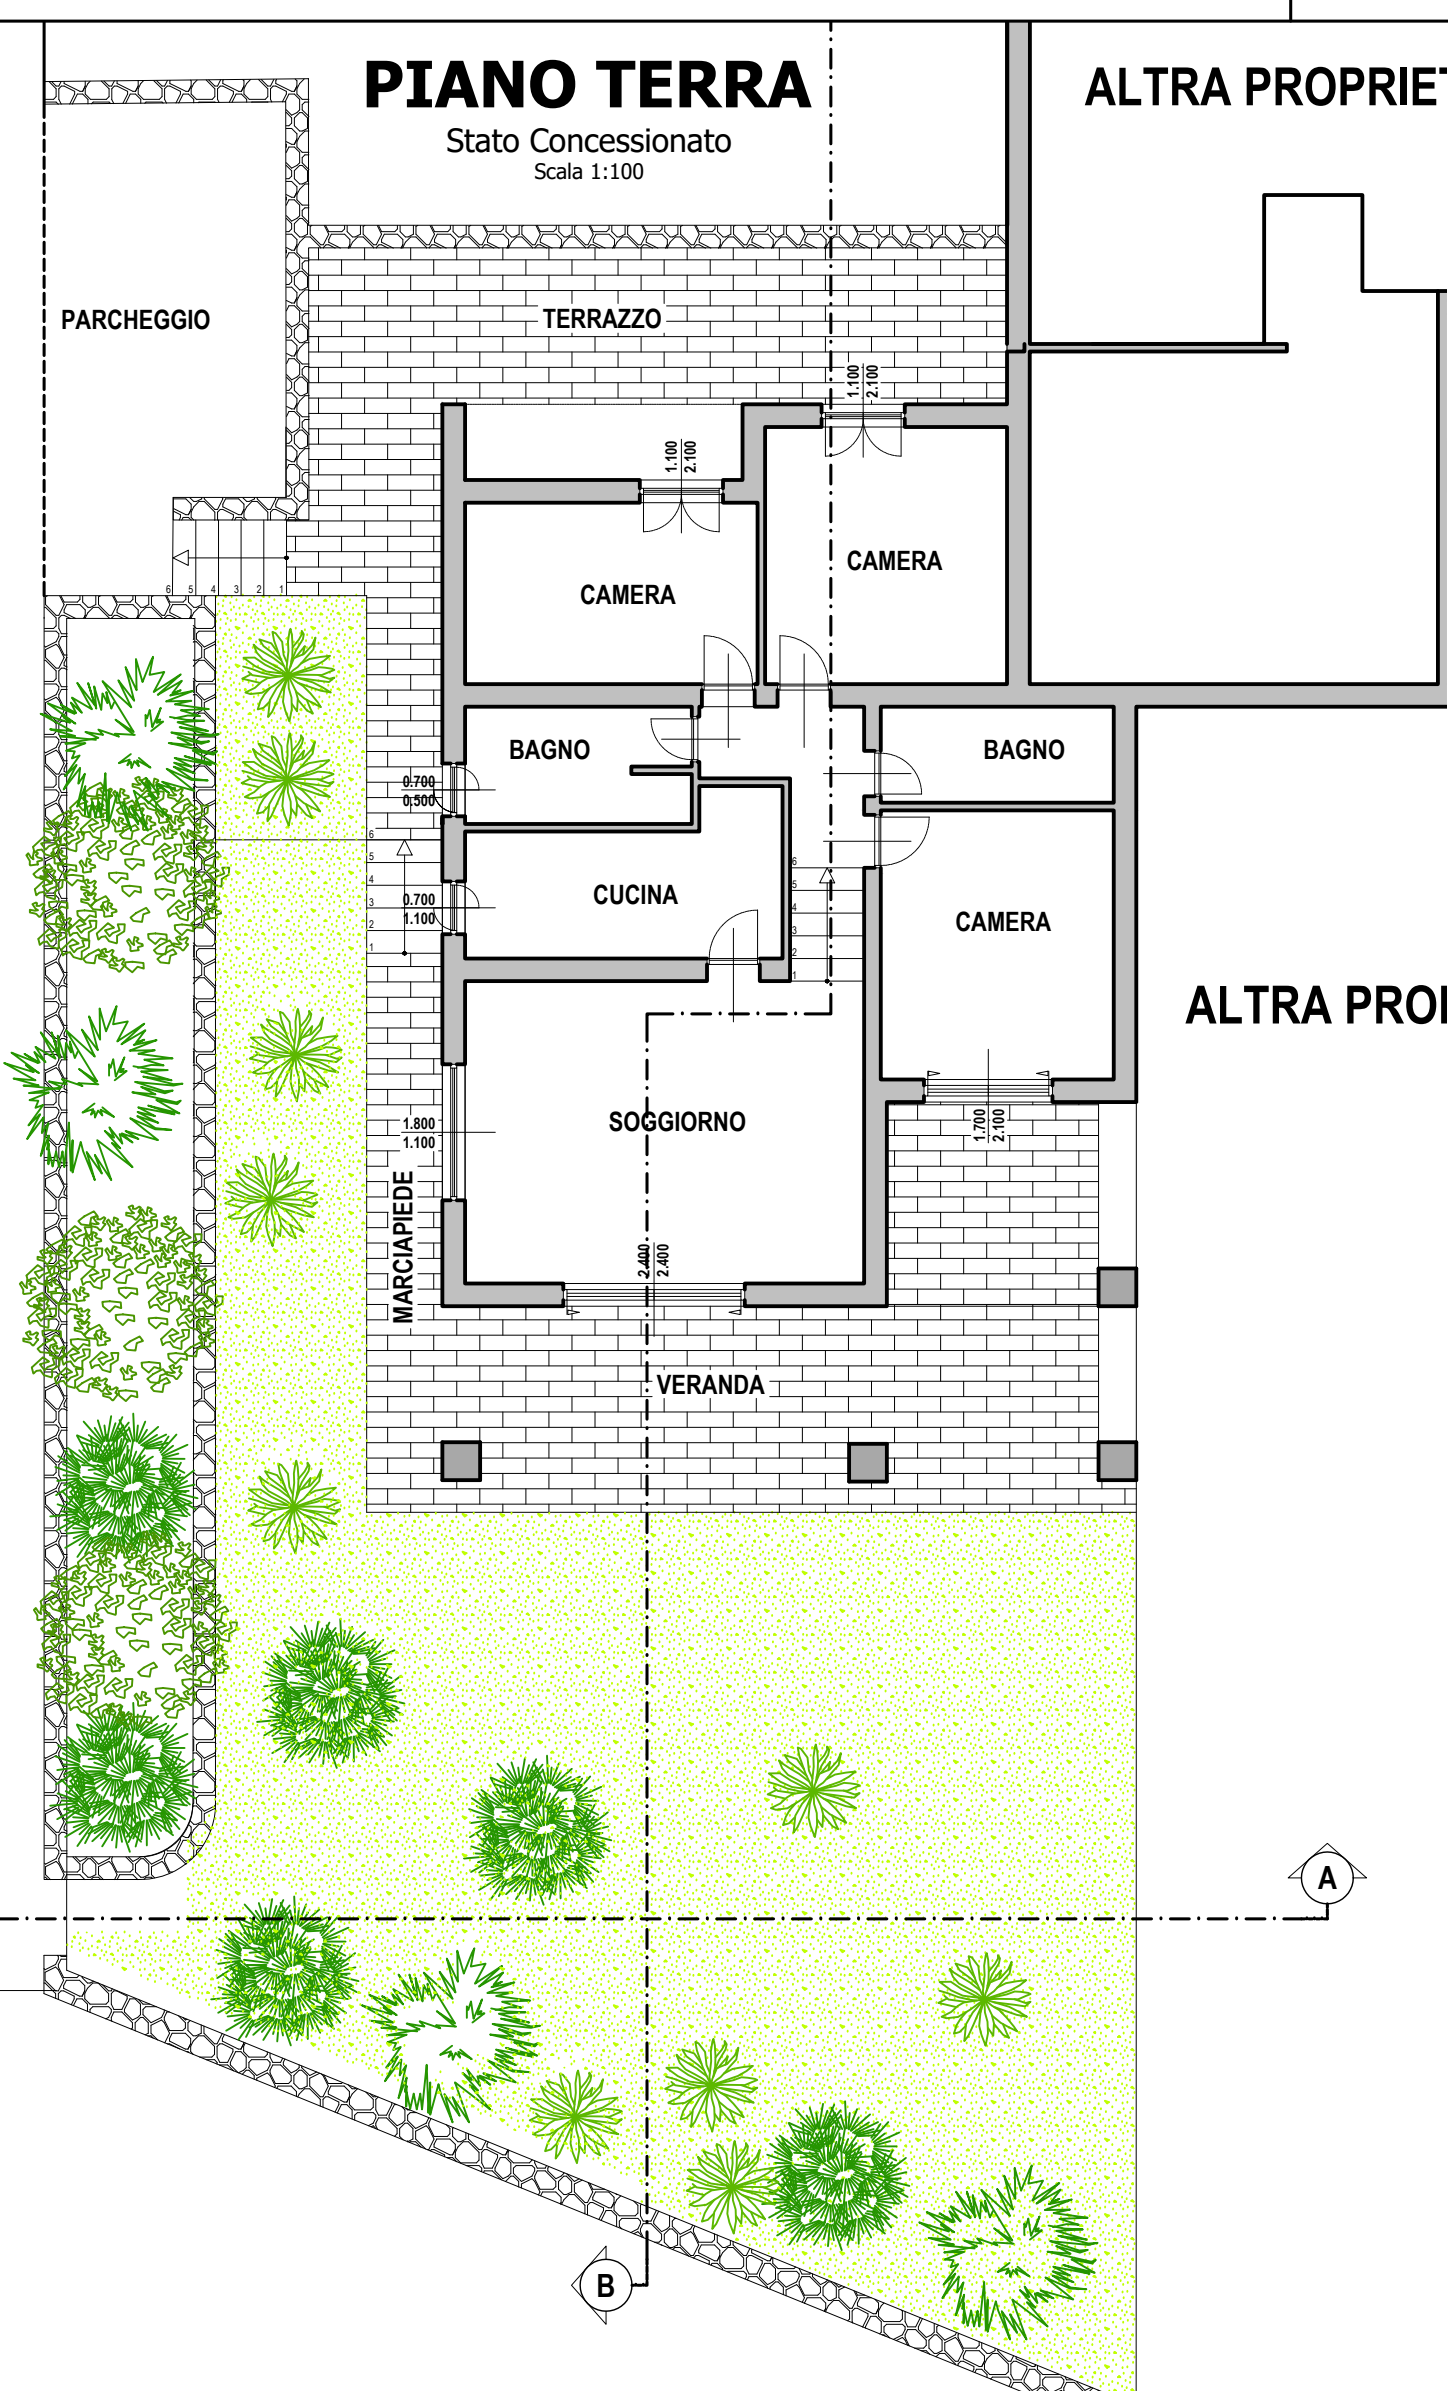
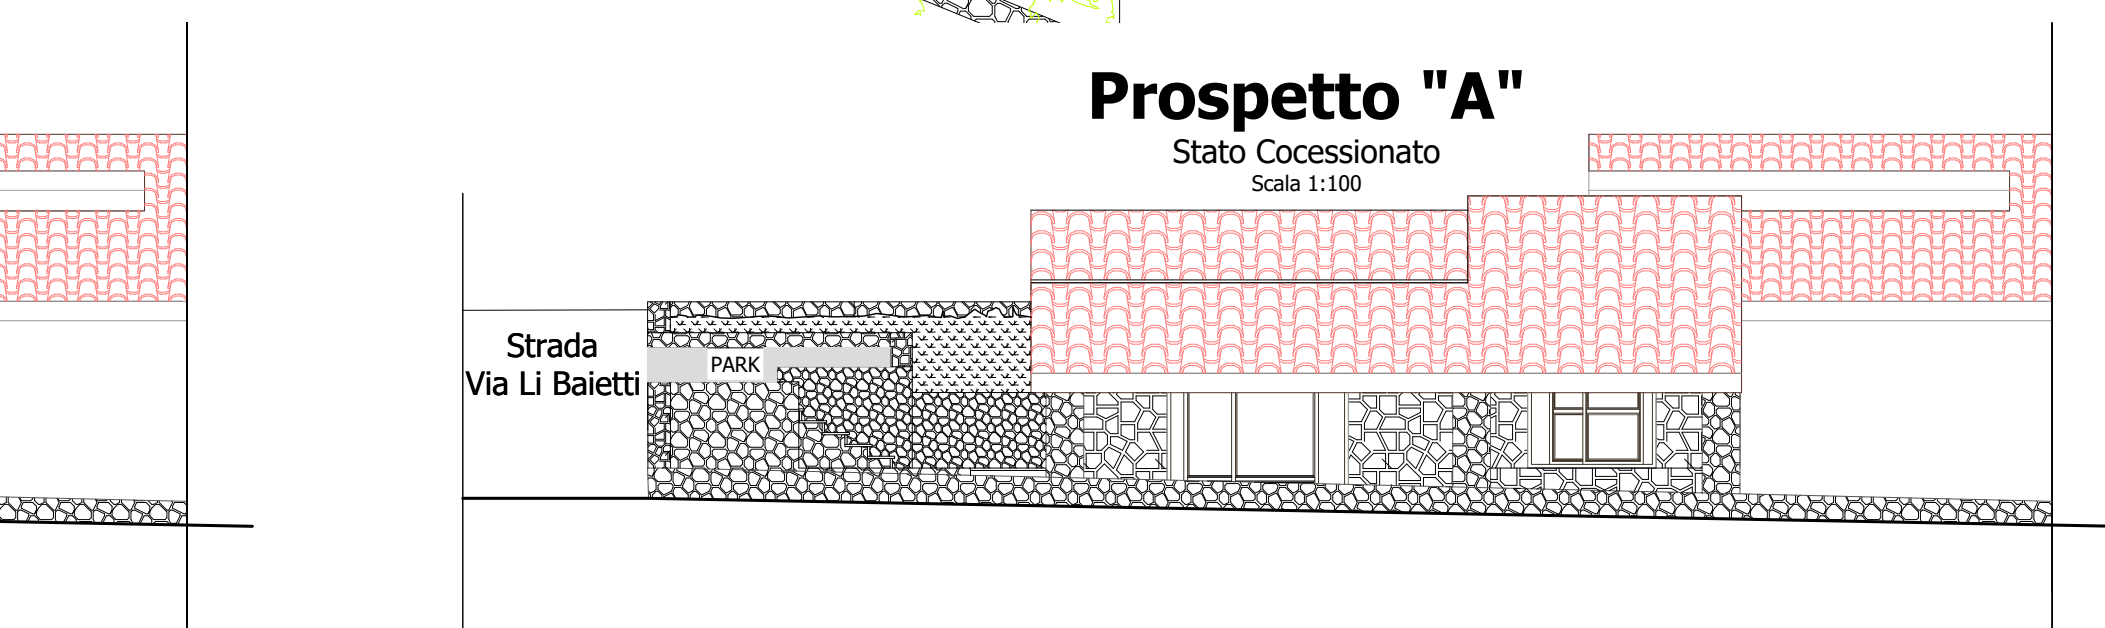
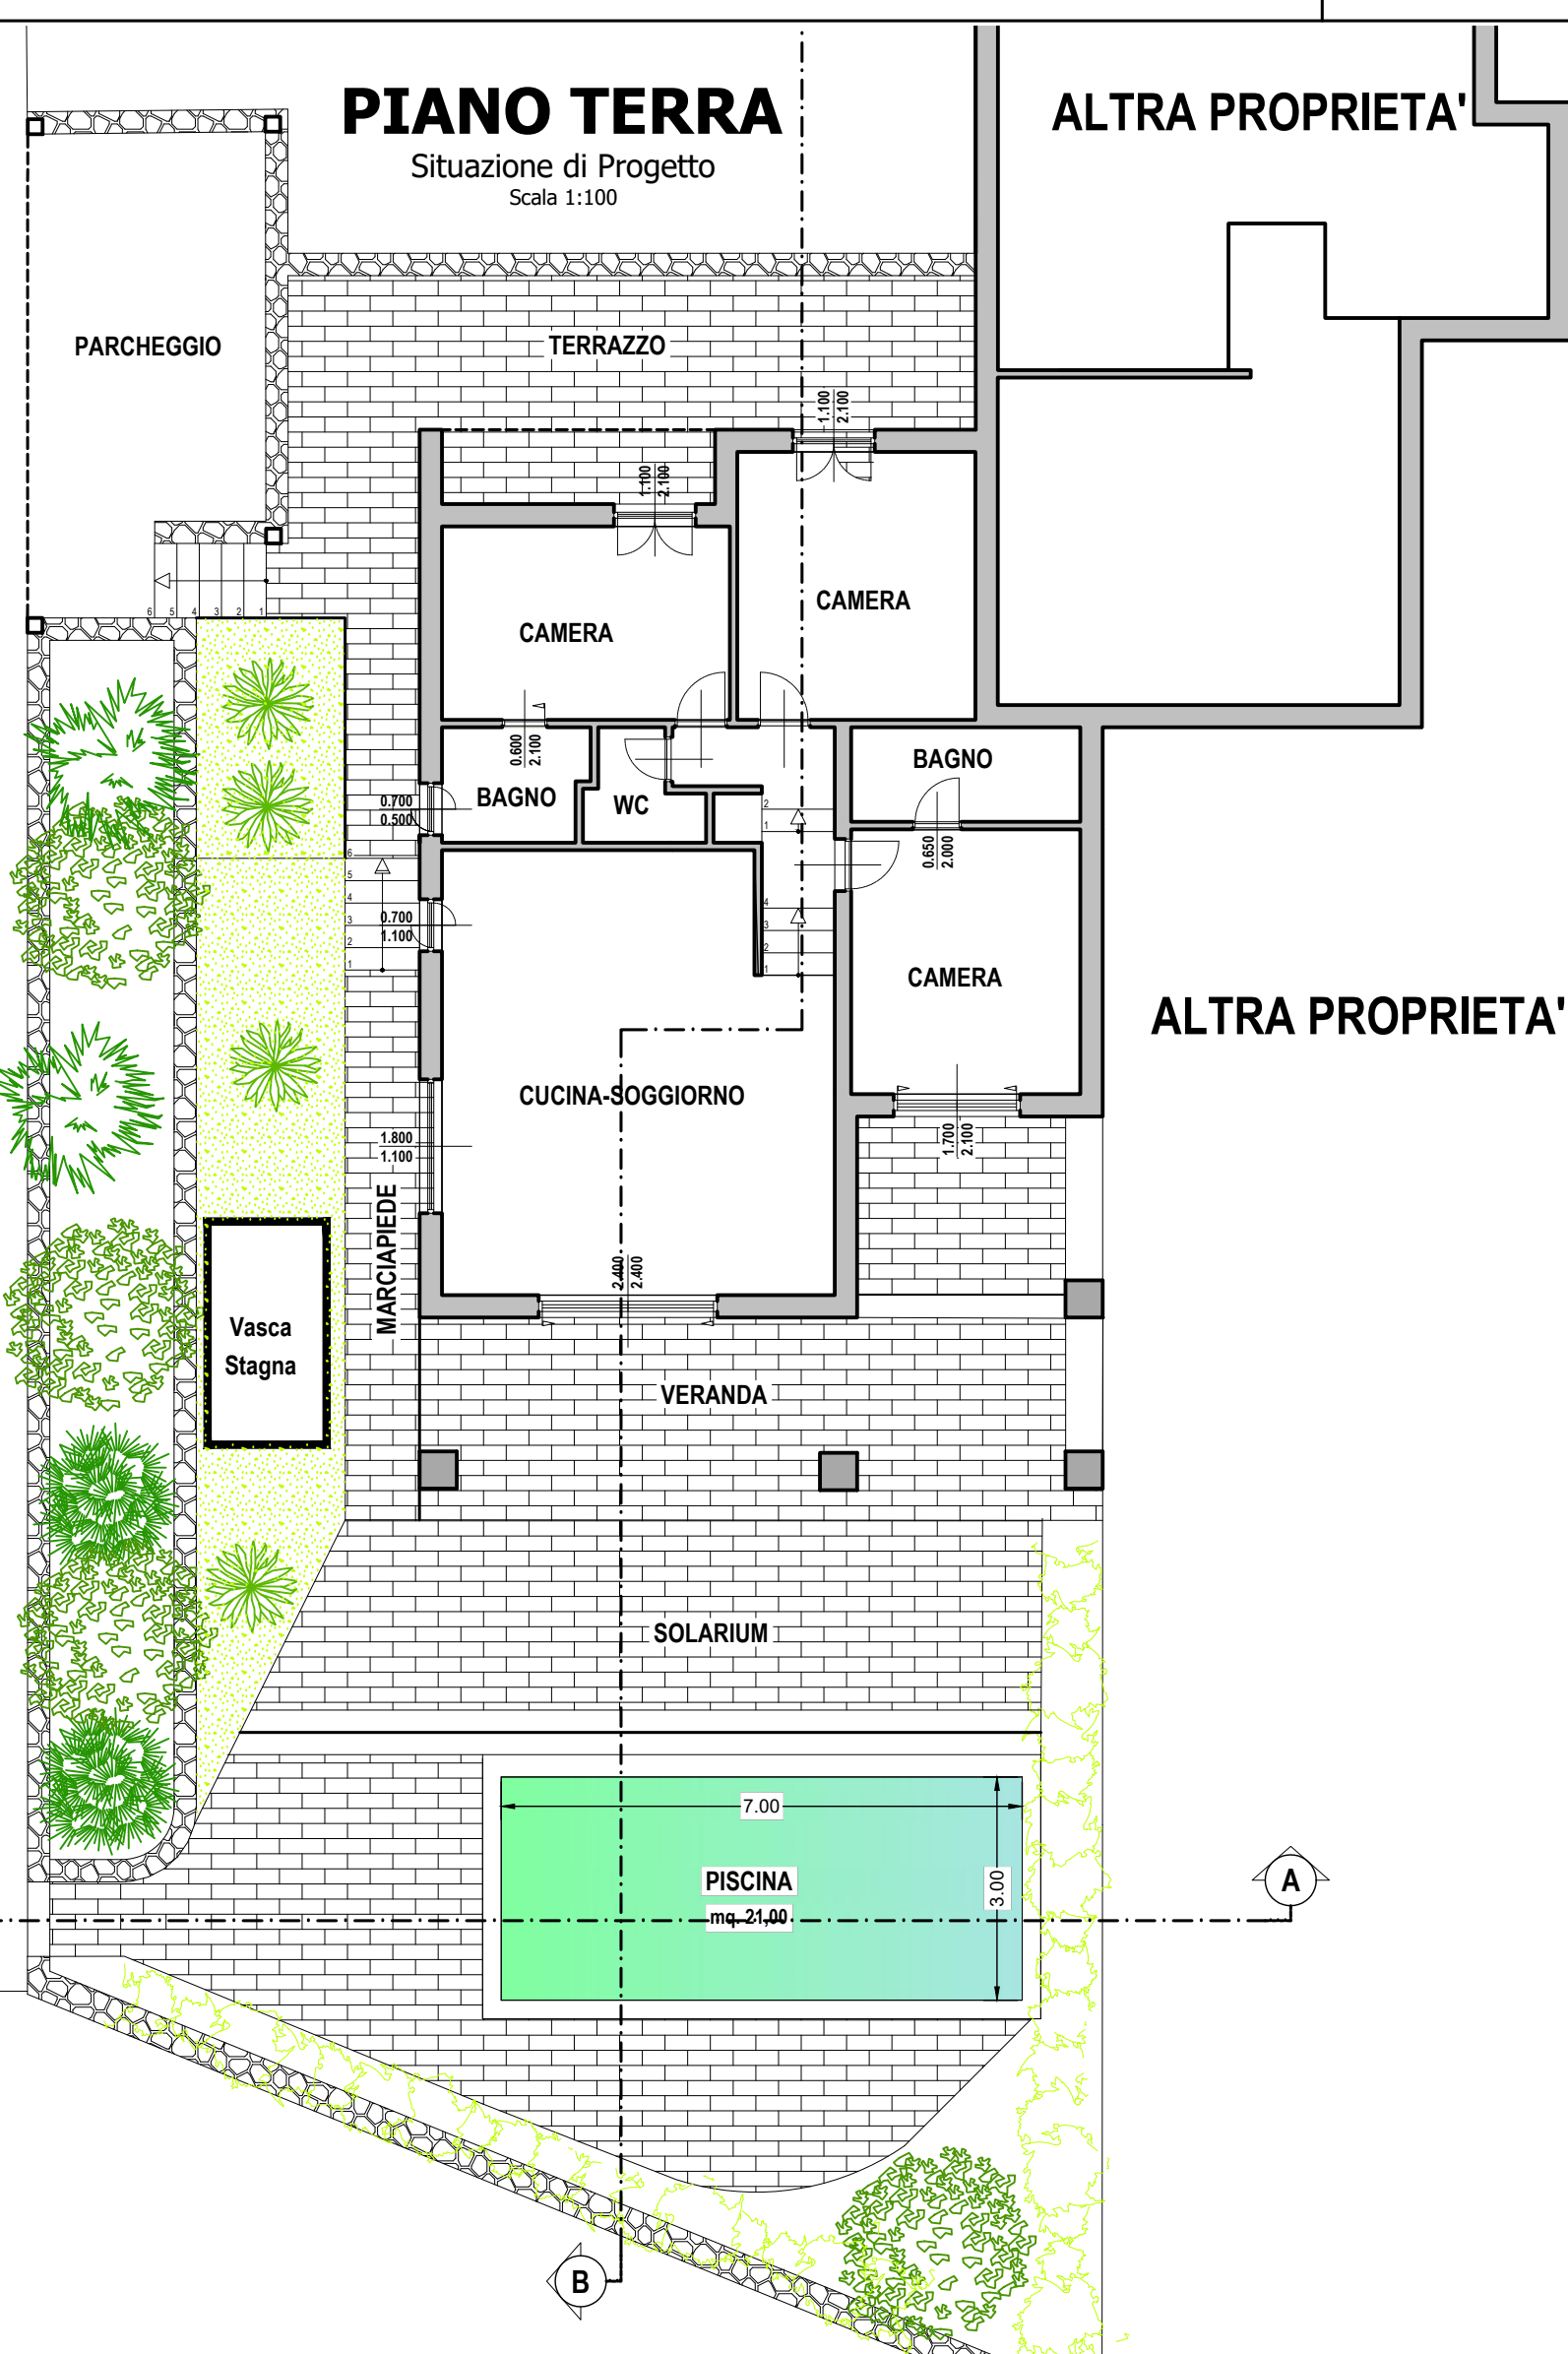


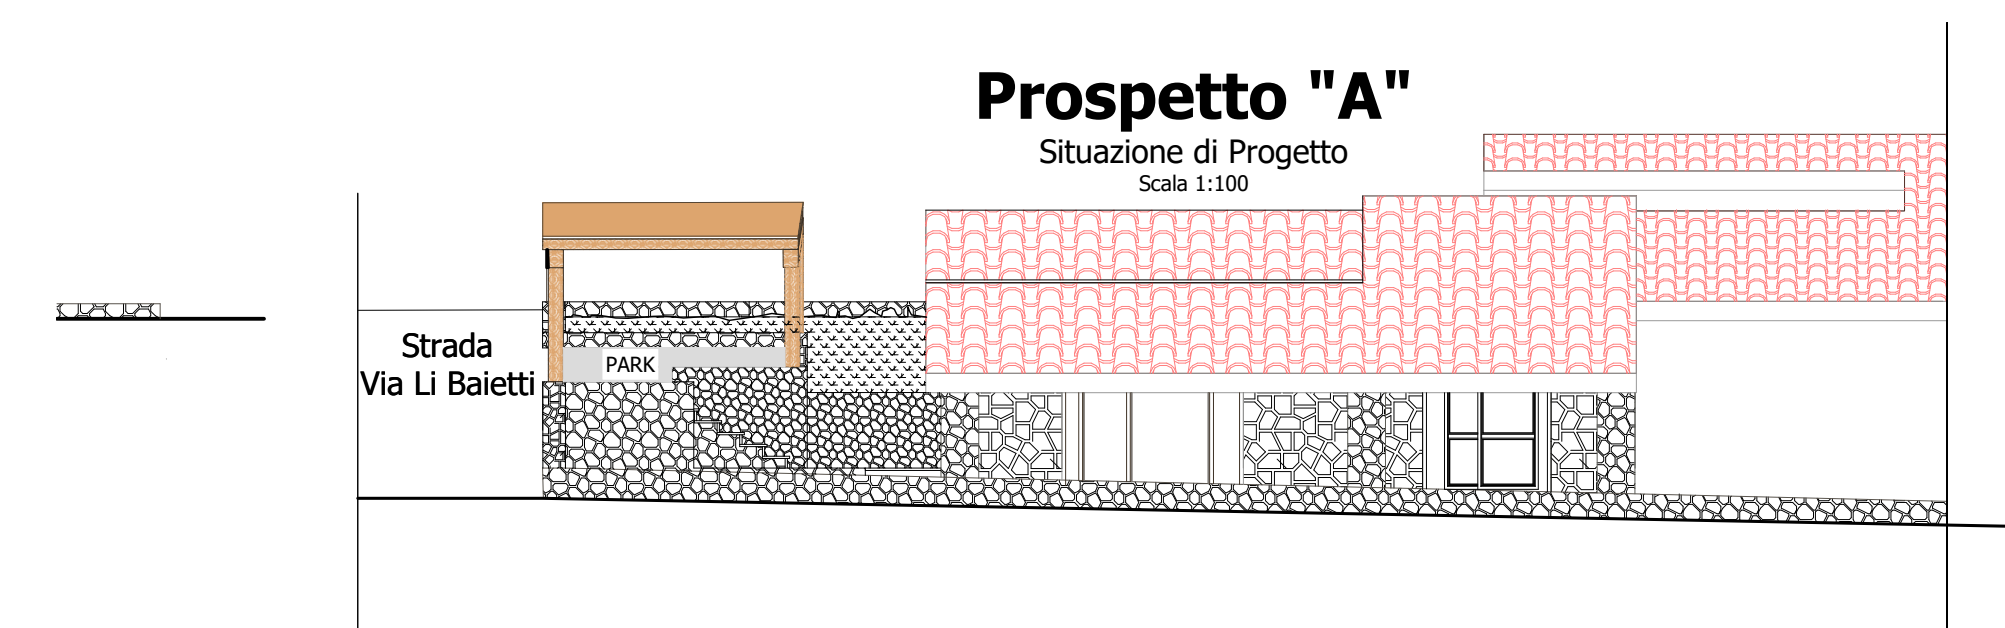

Conc: Edilizia Originaria N. 999 del 02/09/1980

TAV. 3	ELABORATI Ubicazione fabbricato nel Lotto Piante, Prospetti e Sezioni S. Concessionario, in Progetto e Confronto	SCALA
COMMITTENTE Sig.ra Morgenthaler Sharon Evelyn _____ Sig. Morgenthaler Urs Richard _____ _____	PROTOCOLLO	PROGETTISTA Geom. Pier Mario Peru _____