



PARTICOLARI RIPRISTINO VIABILITA'

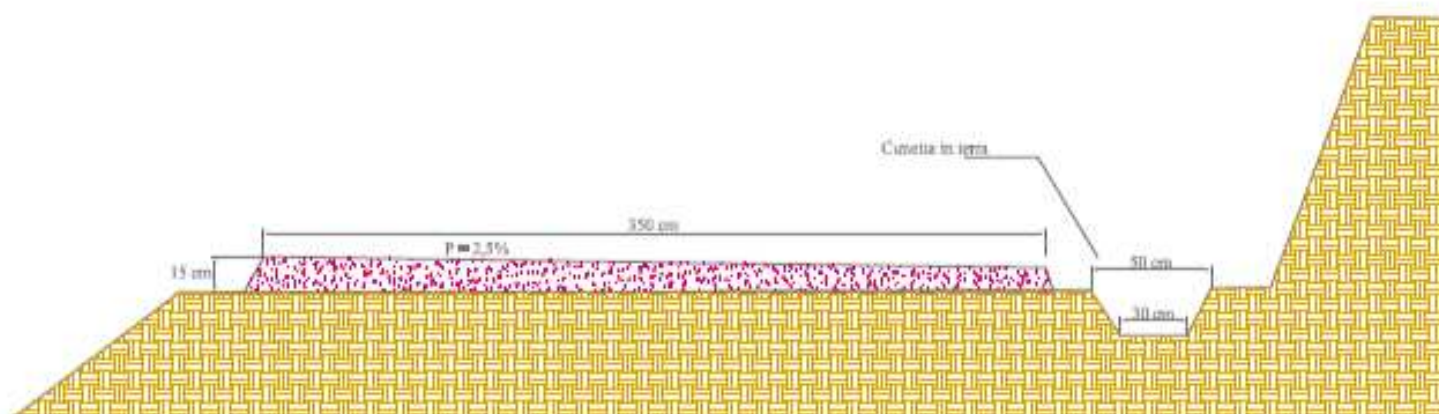

SEZIONE STRADALE CON PENDENZA VERSO MONTE

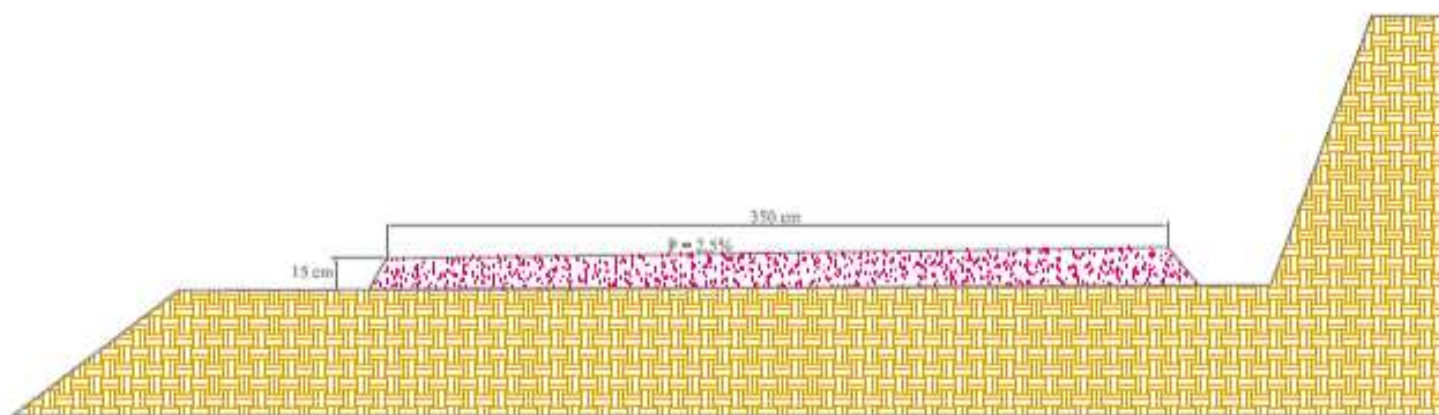

SEZIONE STRADALE CON PENDENZA VERSO VALLE