

Via Dau, 1/a 07100 Sassari
candidomaoddi@gmail.com fax 079298709
candido.maoddi@pec.it tel. 3356309188

STUDIO TECNICO
Dr. Agr. Candido Maoddi
progettazione ambientale

COMUNE DI BADESI
LOC BAIA DELLE MIMOSE

REALIZZAZIONE DI UNA RECINZIONE

Oggetto: **PLANIMETRIA**
PARTICOLARI ESECUTIVI

Allegati:

Progettazione:

Visto:


Tavola

1

Archivio

Data
Novembre 2023
Aggiornamento

Scala
1:500

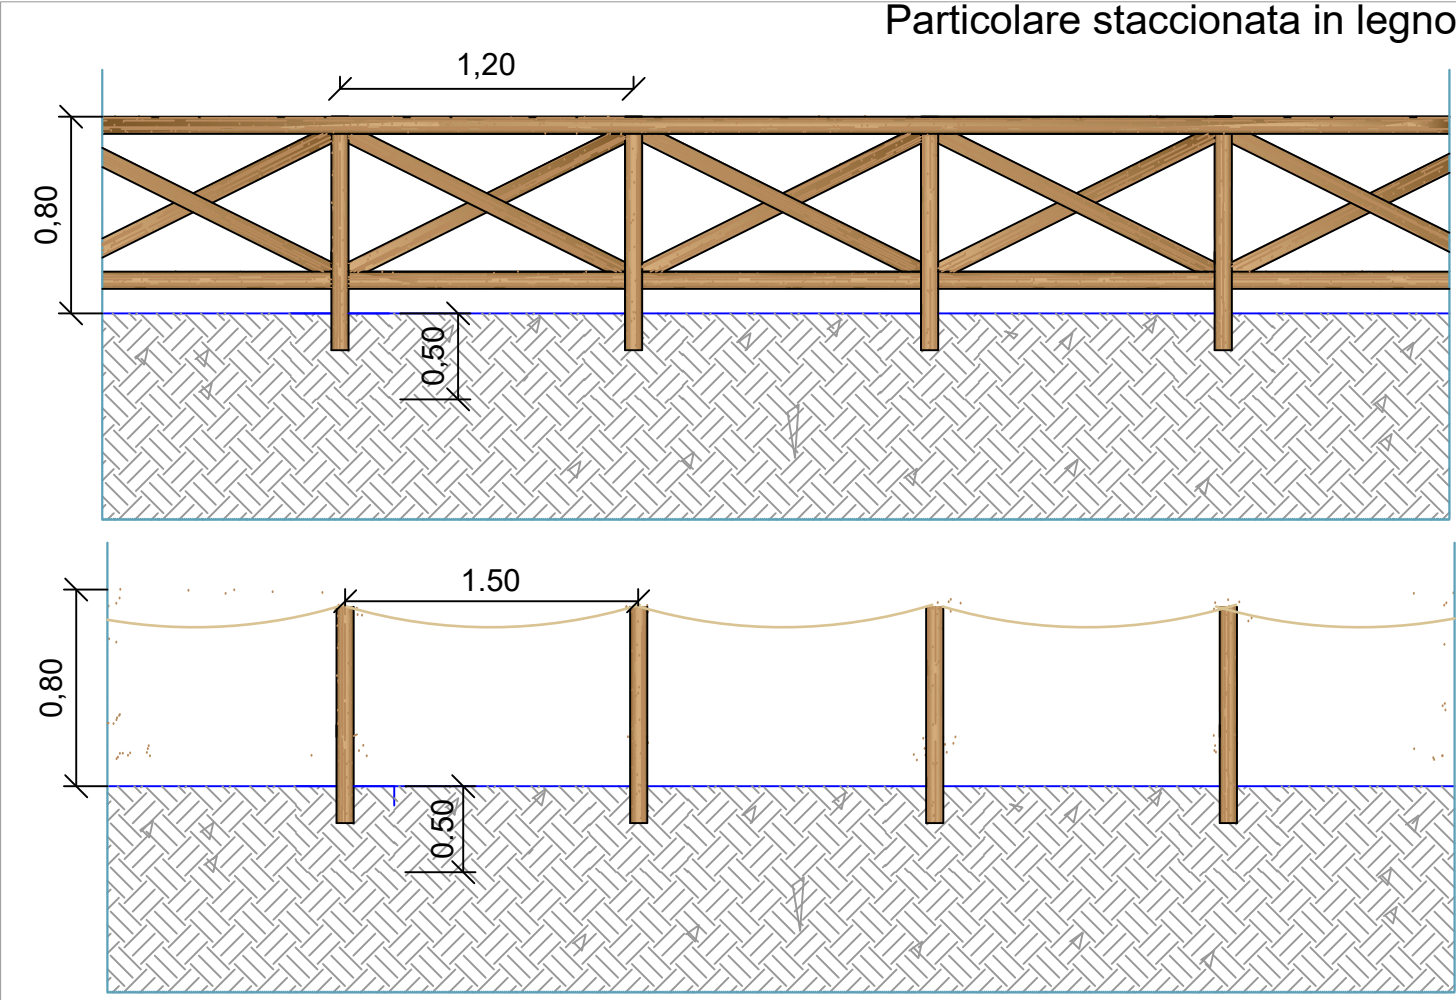

IL TRATTO CHE SEGUE L'ACCESSO AL MARE
SARA' REALIZZATO IN STACCIONATA IL RESTO
CON PALETTI IN LEGNO E SAGOLA MARINA A
IDENTIFICARE LA PROPRIETA'

