



PROGETTO:

VALUTAZIONE DI IMPATTO AMBIENTALE

Rinnovo della Concessione Mineraria Monte Cuccureddu

progetto di prosecuzione della coltivazione mineraria e di recupero ambientale

nei cantieri di Cuccuru Mannu e Ispaduleddas

Concessionario: Maffei Sarda Silicati S.p.A.

OGGETTO:

Cantiere Ispaduledas

Sezioni di ripristino morfologico

IL COMMITTENTE:

I PROGETTISTI:

dr. geol. Fabrizio Vigna

Via A. B. Confalonieri 14 - TORINO (TO)
cell.: 3382588463 email: fabrivigna@libero.it




dr. for. Daniele Poncino

Via Pacifica Rossebastiano - OGLIANICO (TO)
cell.: 3473035227 email: danieleponcino@gmail.com

dr. geol. Maurizio Canepa

Via N. Gallo Pecca, 24 - RIVAROLO C.SE(TO)
cell.: 3356686844 email: maurizio.canepa@gmail.com




DATA	SCALA	ELAB. N.°	REVISORE	DATA REVISIONE	N° REVISIONE
Settembre 2024	scala 1:2.000	IS8			

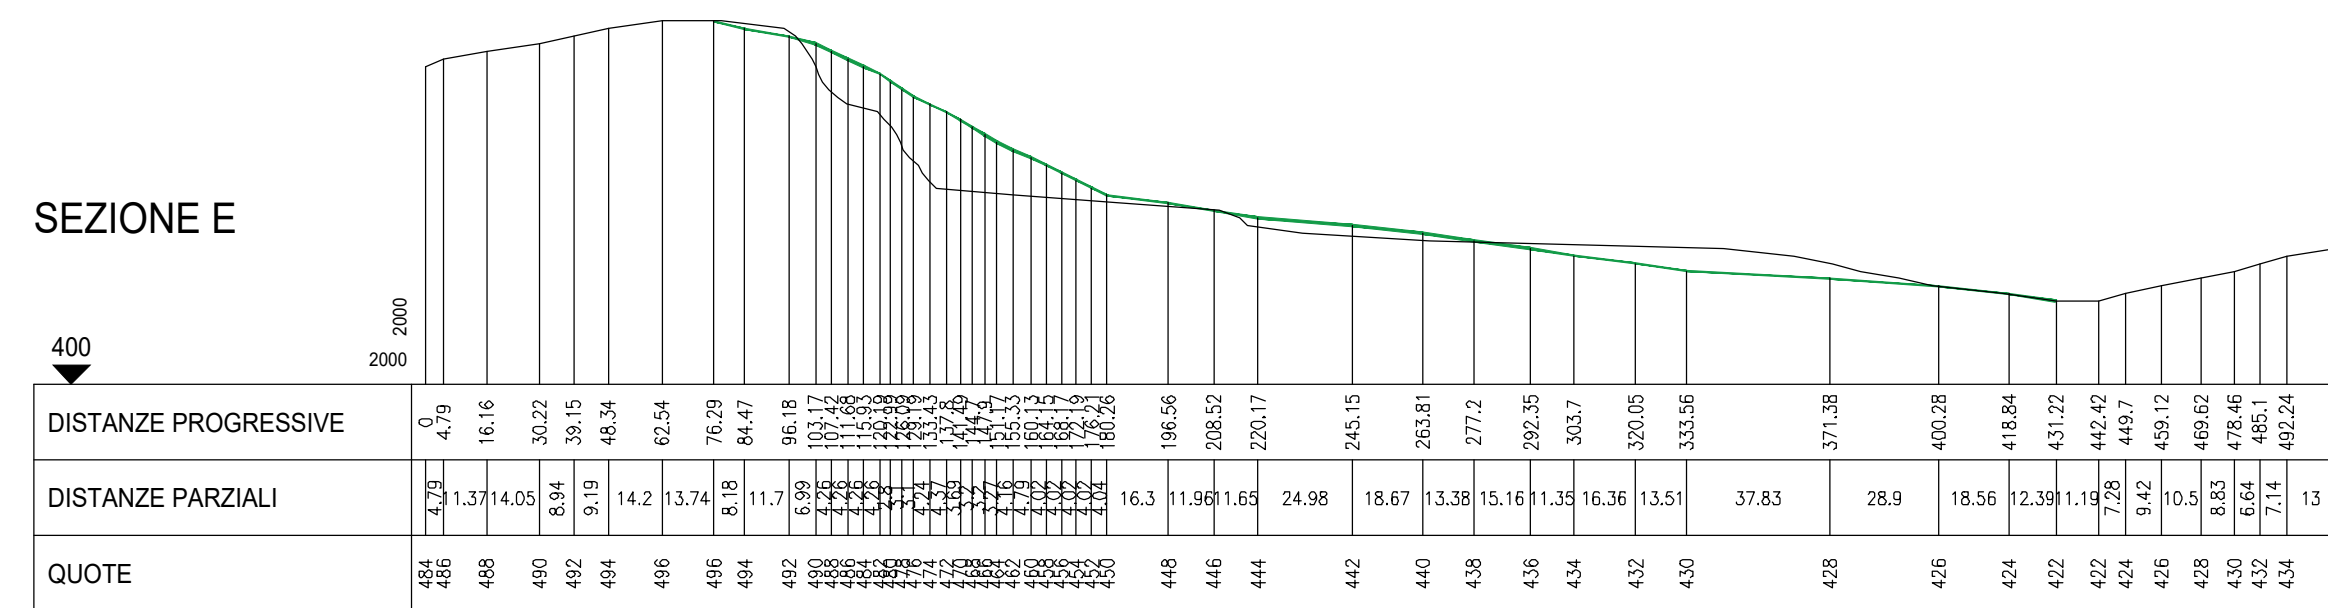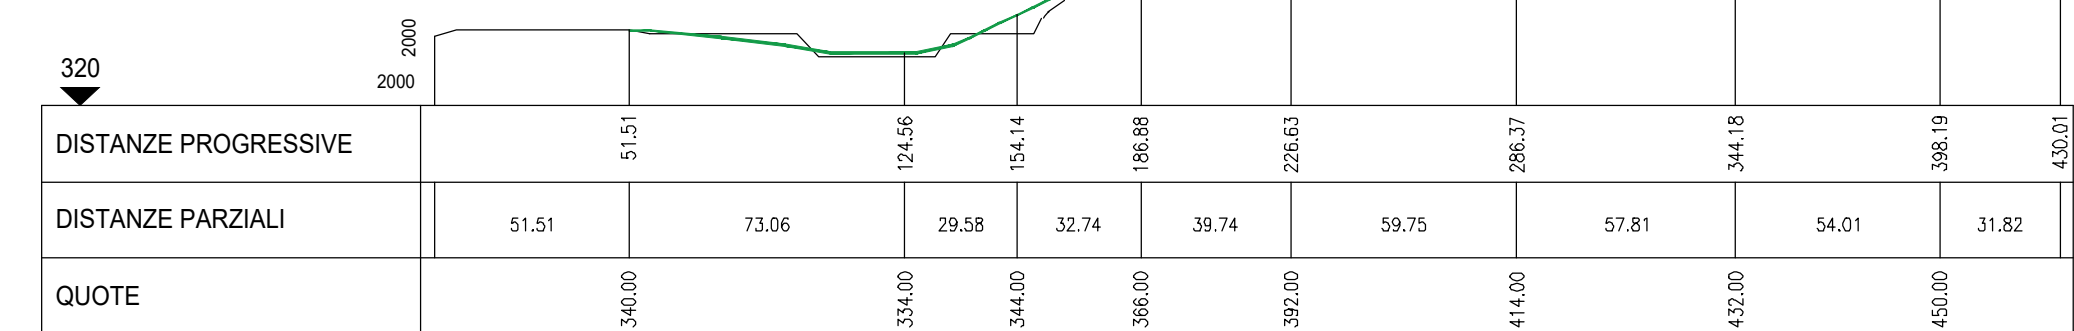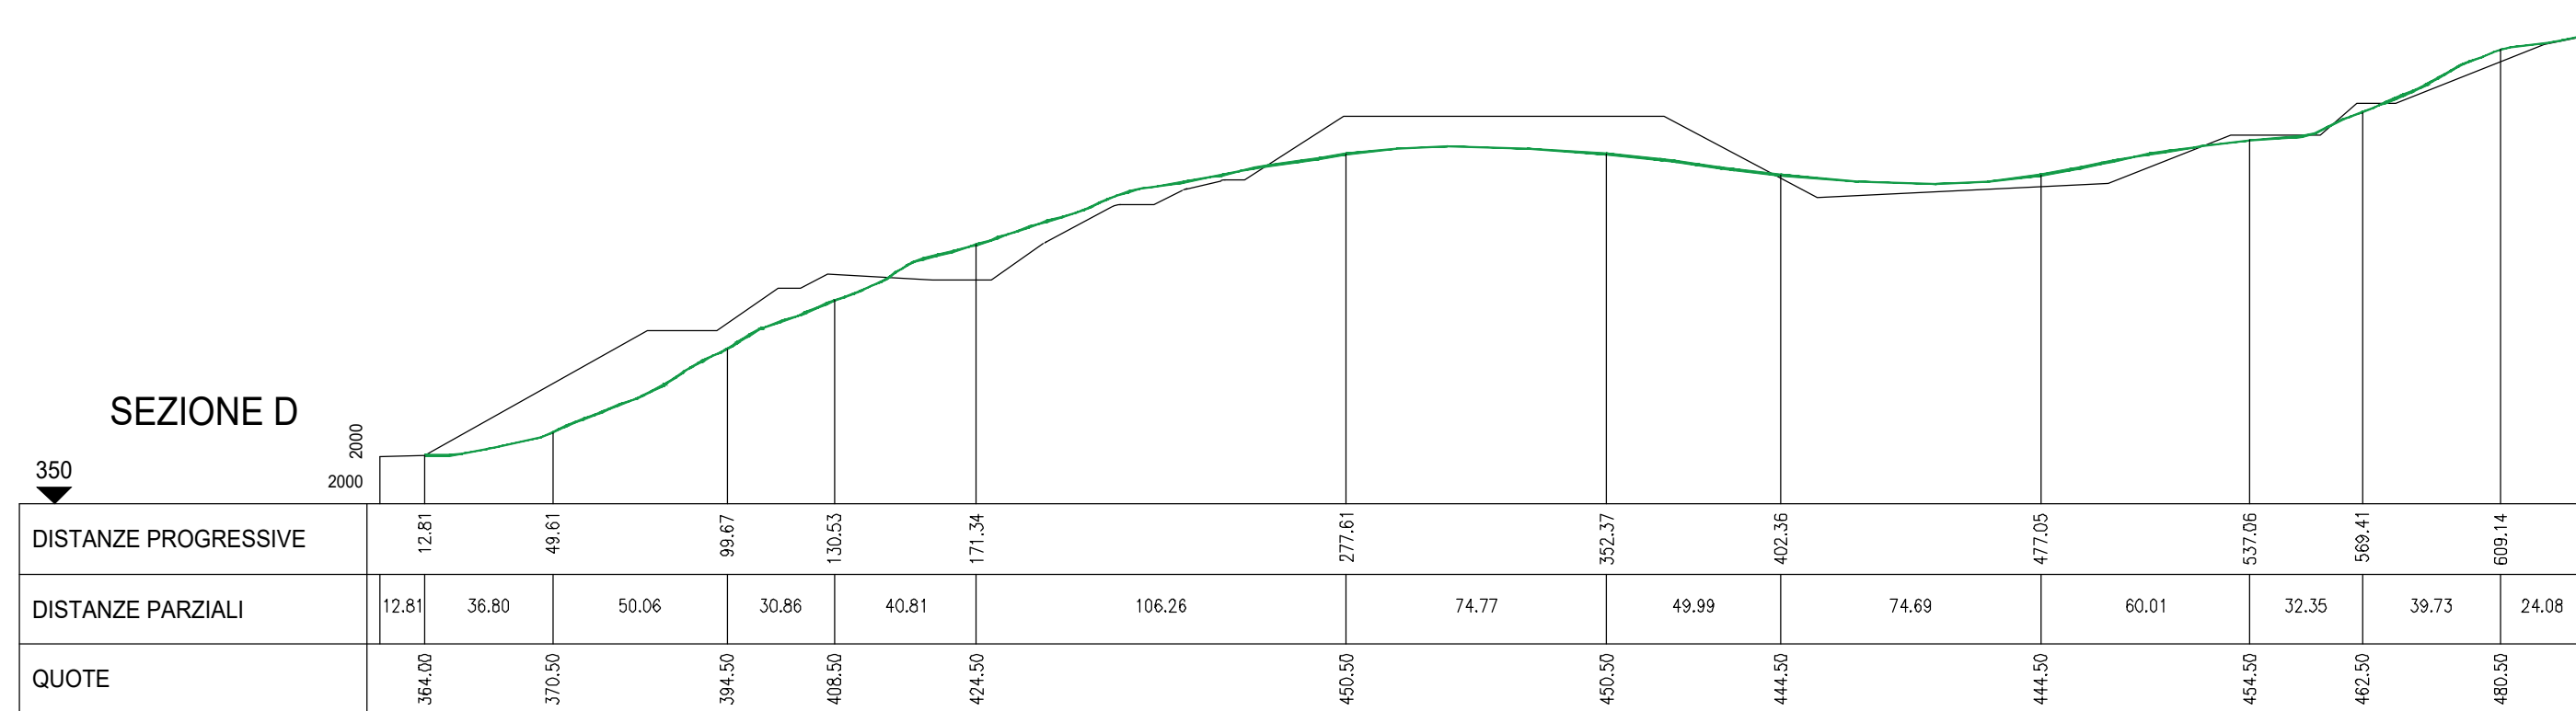

LEGENDA

———— Profilo di massimo scavo (con gradoni smussati per il rimodellamento morfologico finale)

— Riprofilatura morfologica del versante
per recupero ambientale finale

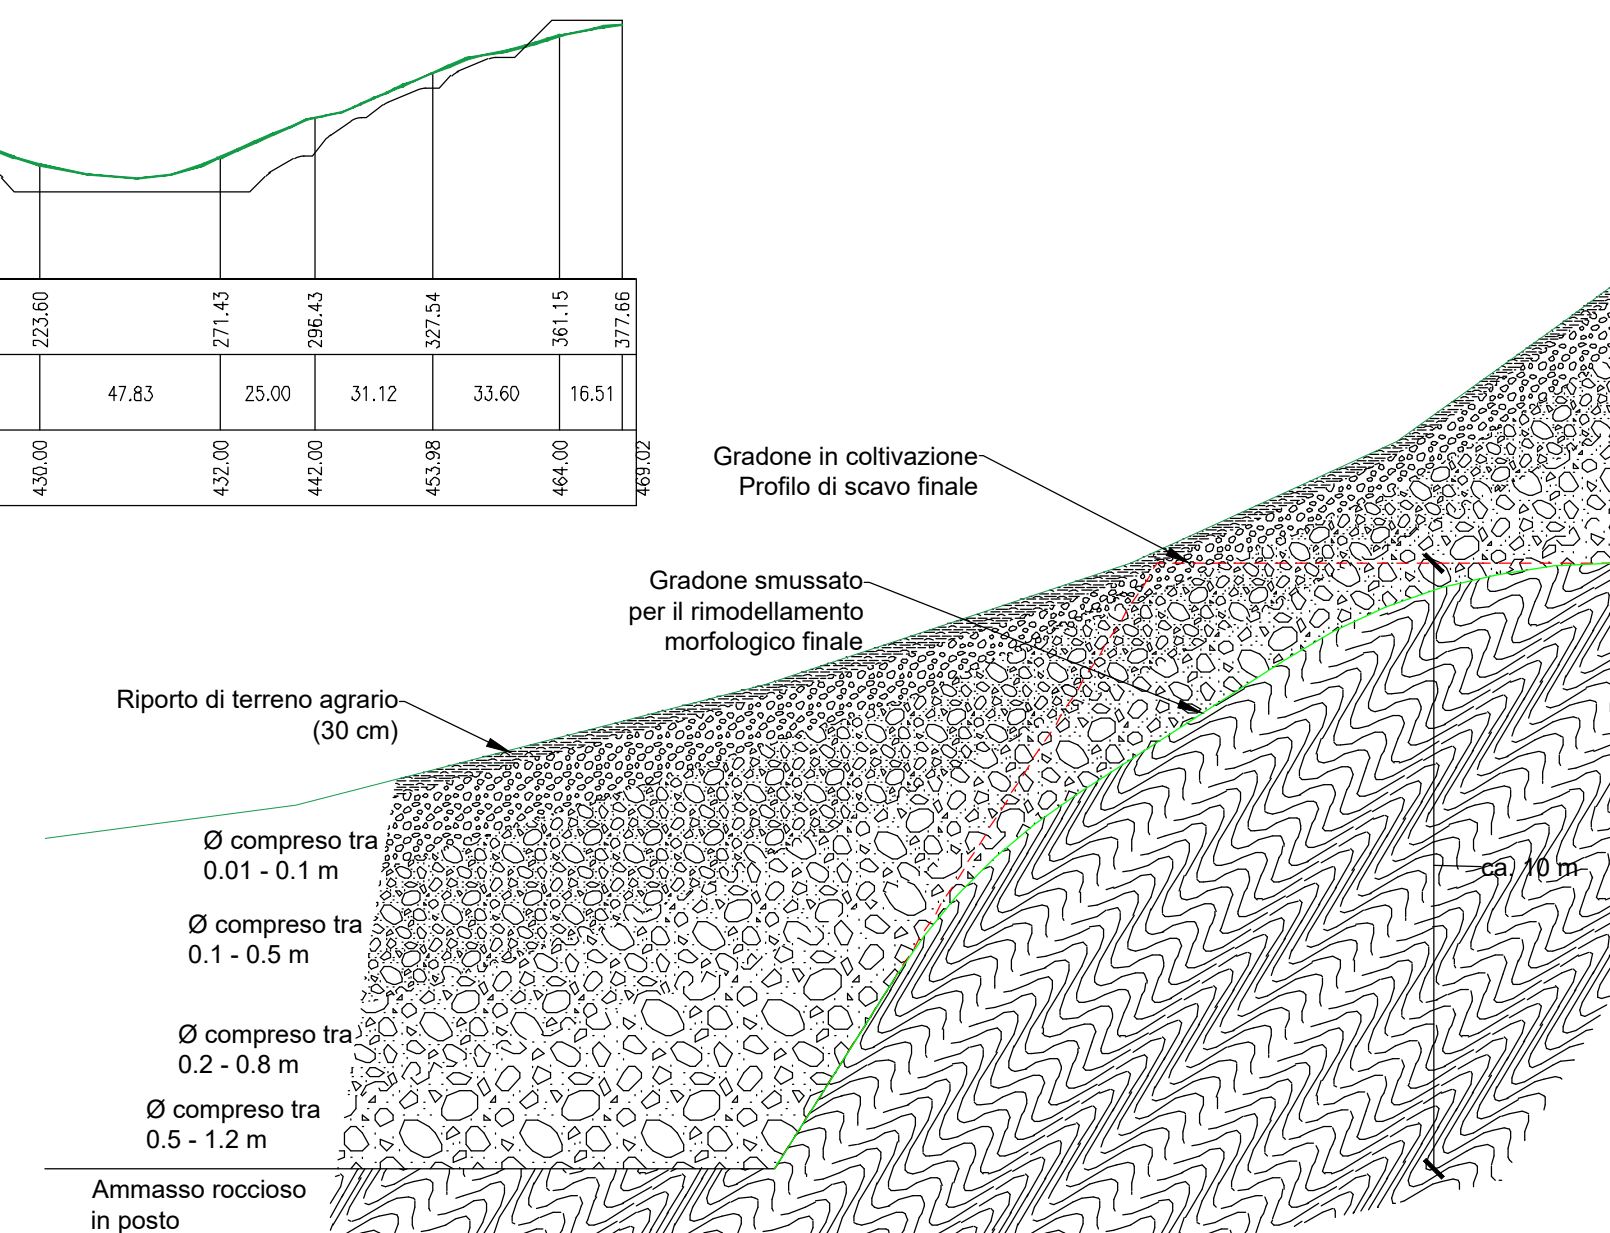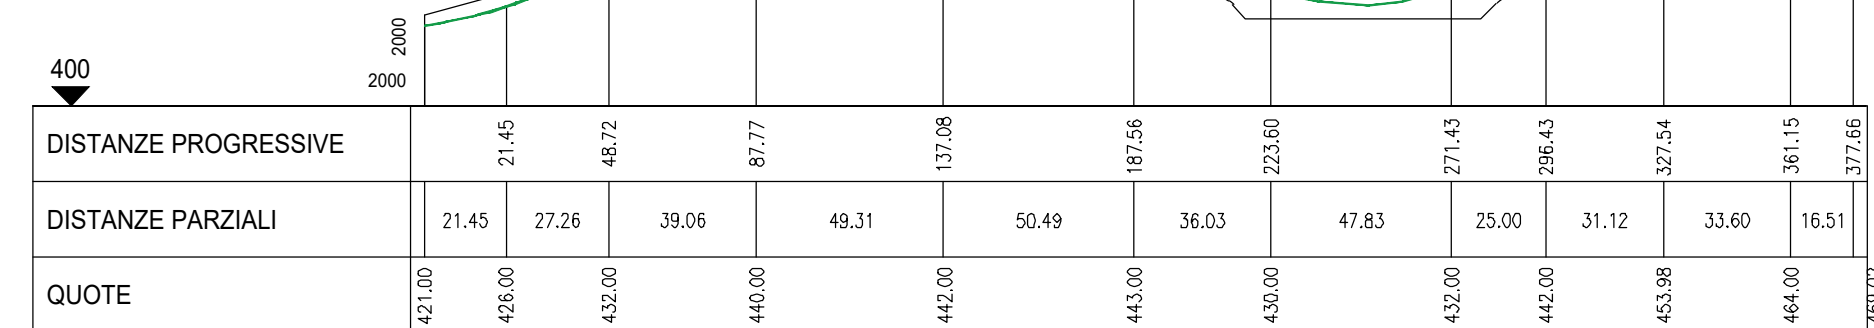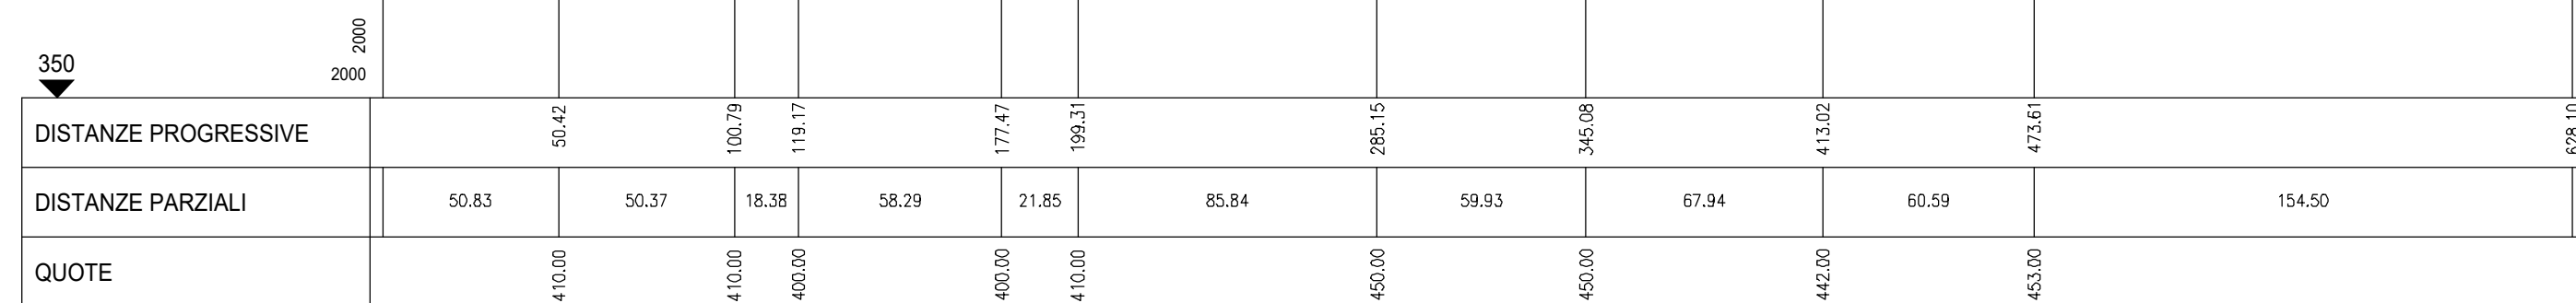

SEZIONE TIPO MATERIALE DI RIPOERTO E RIPROFILATURA