
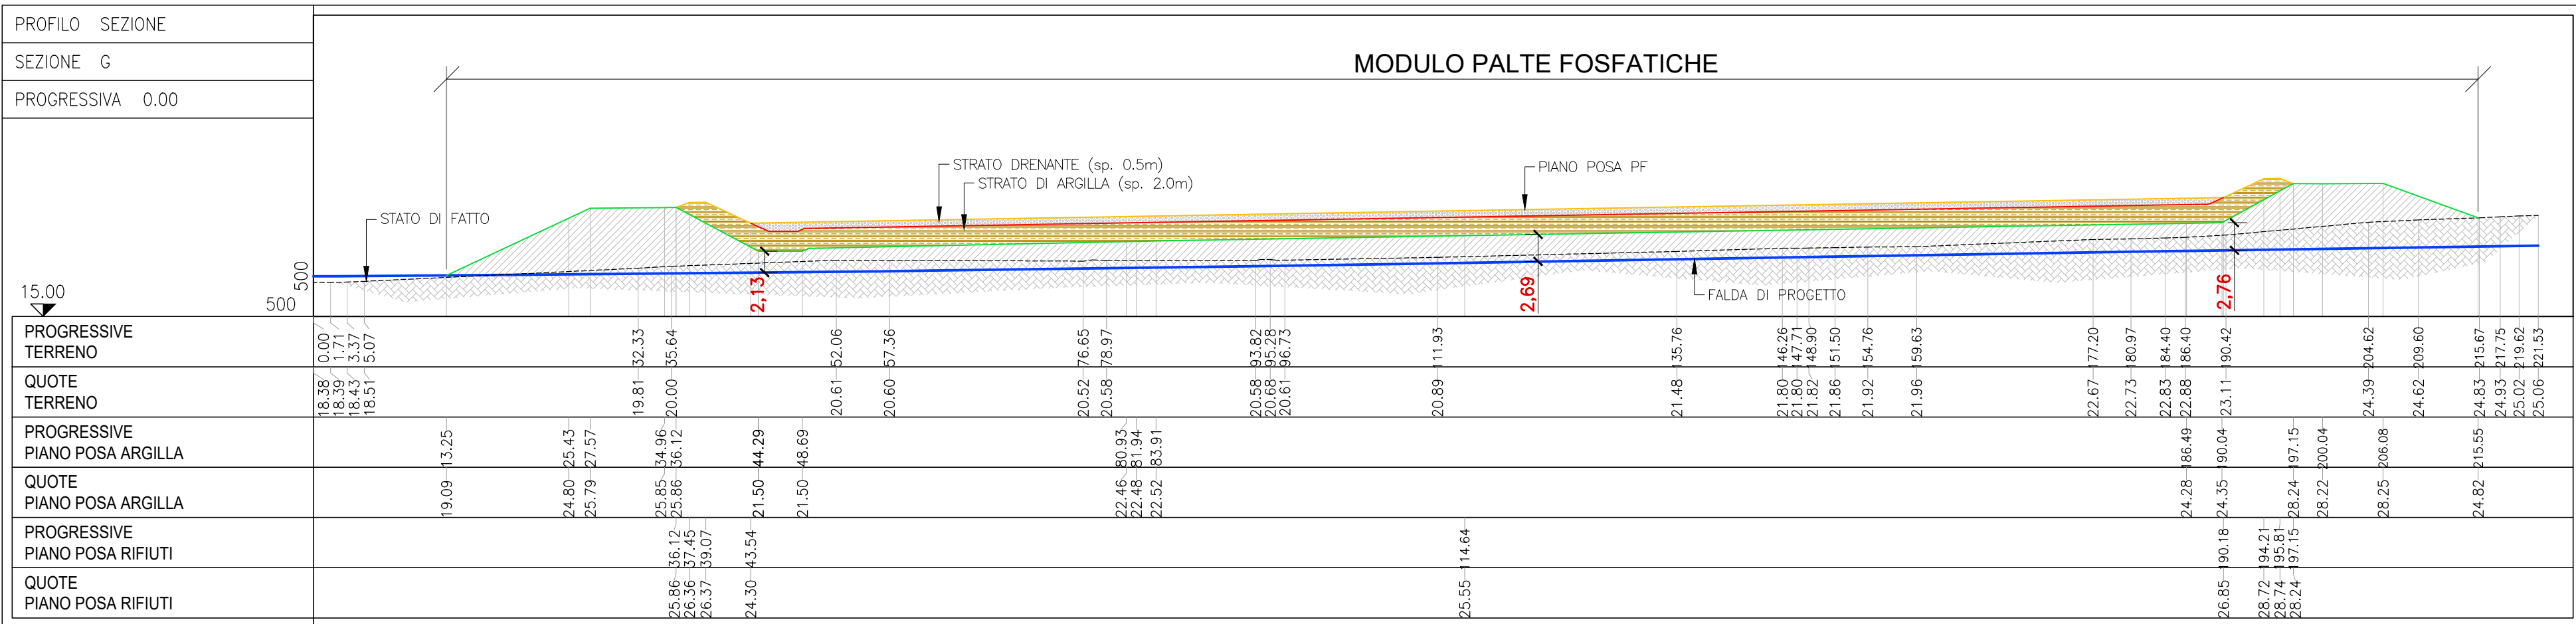
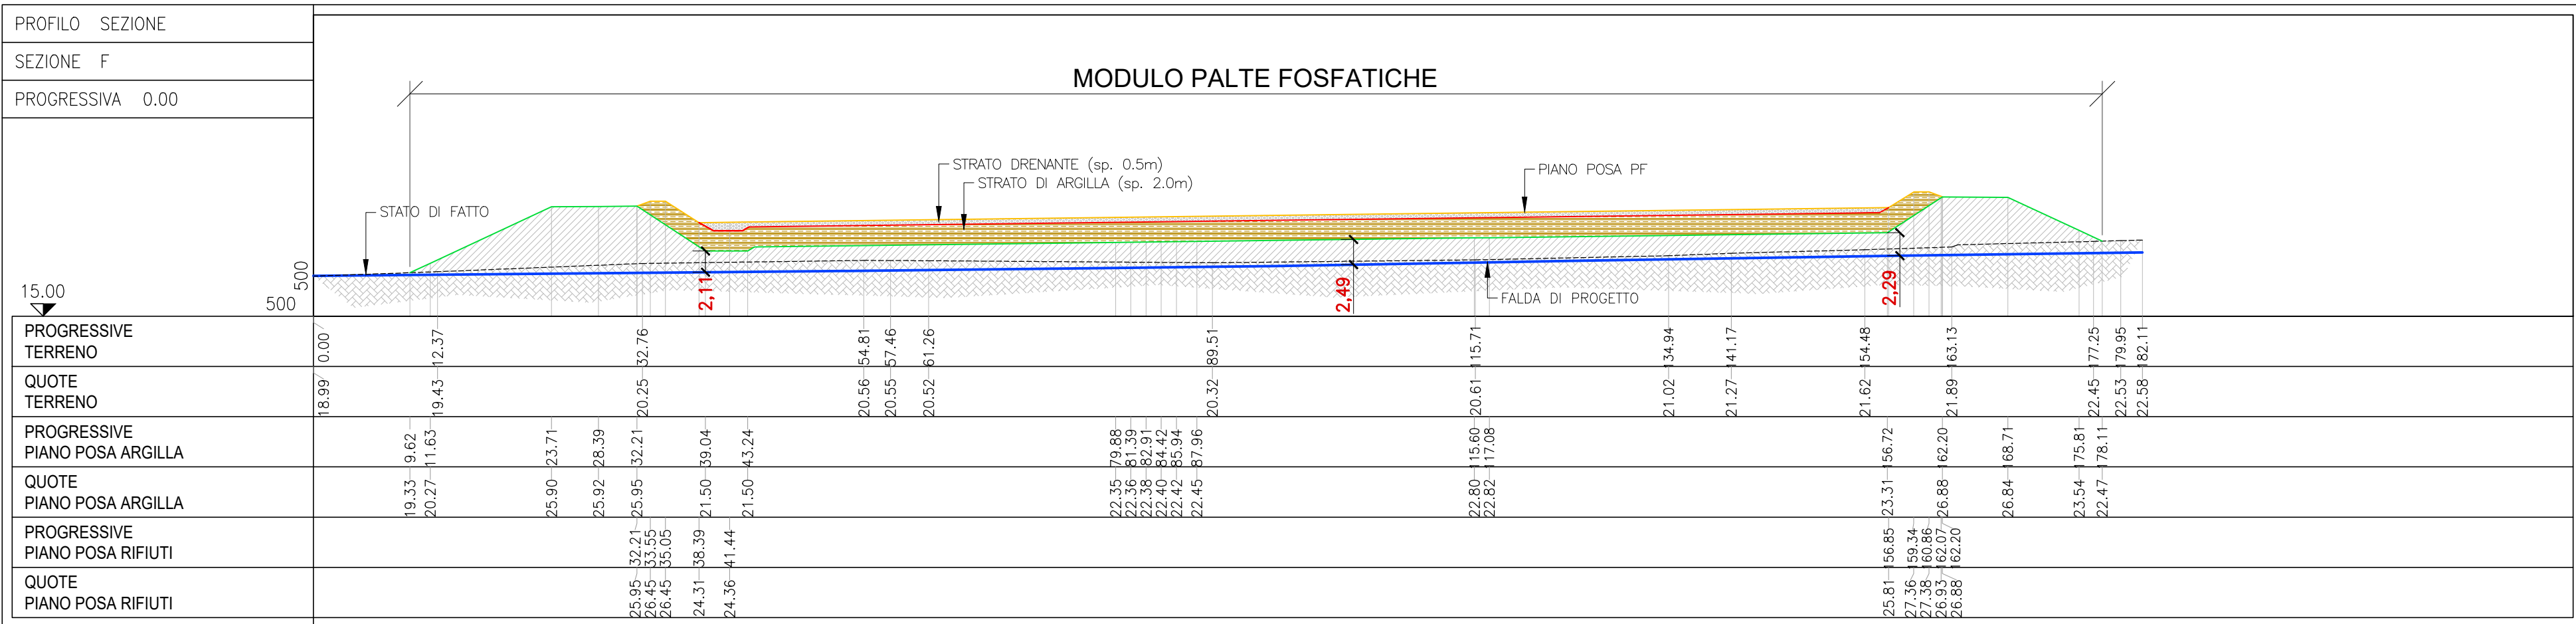
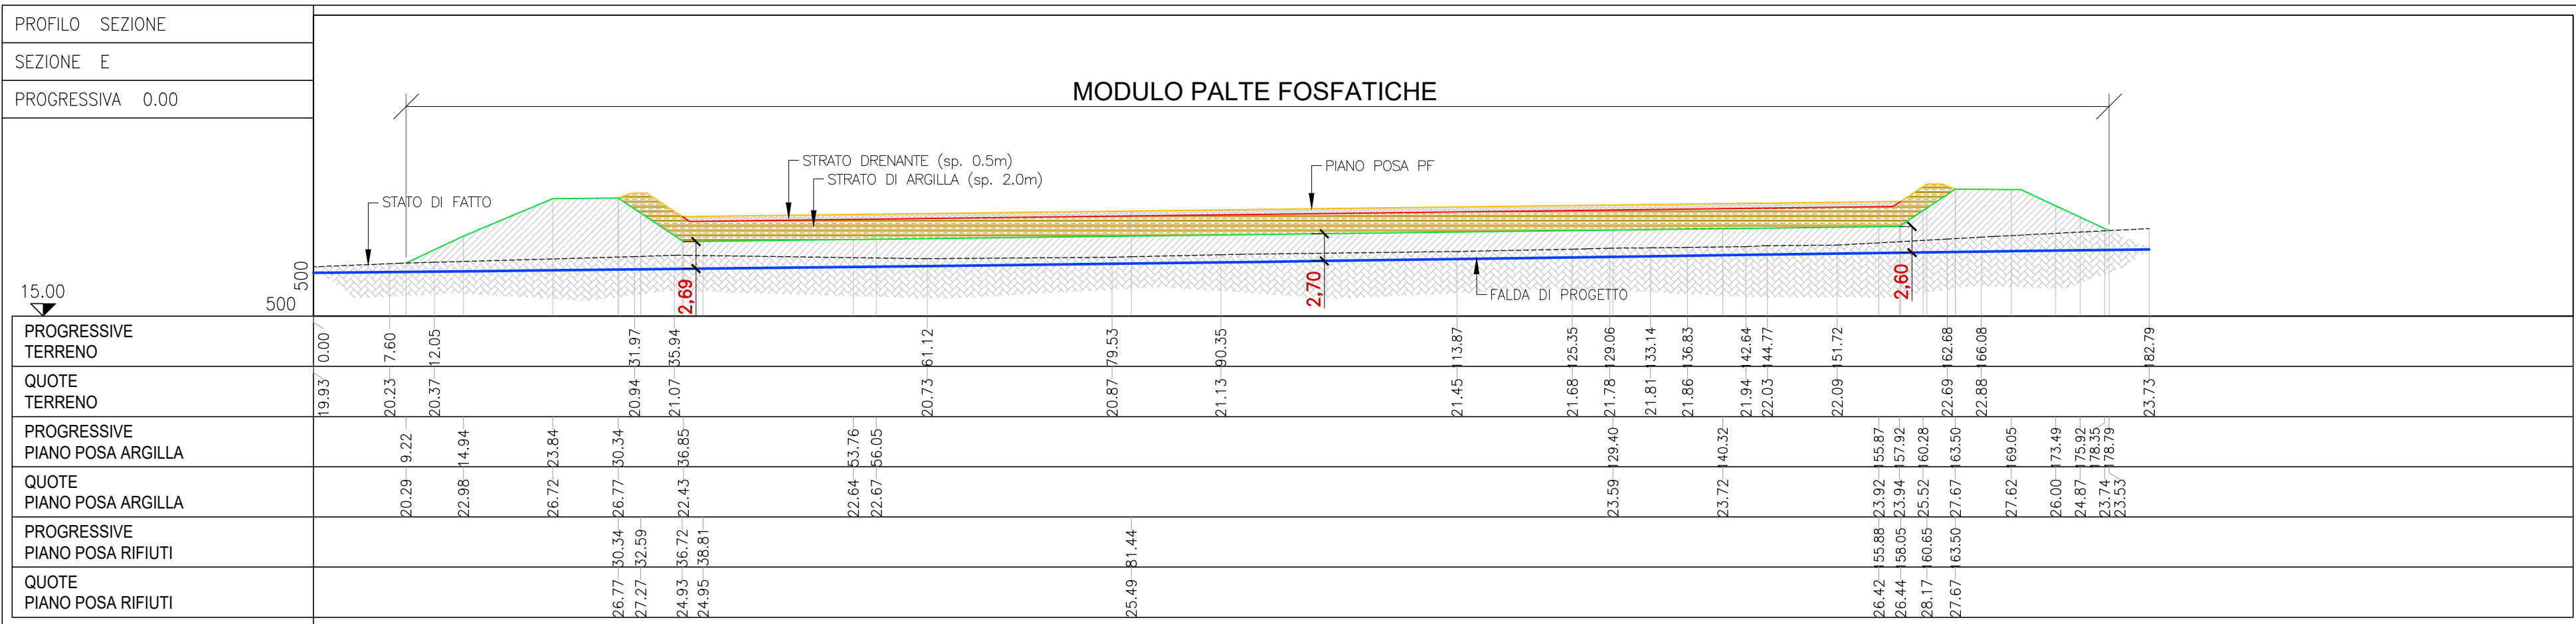


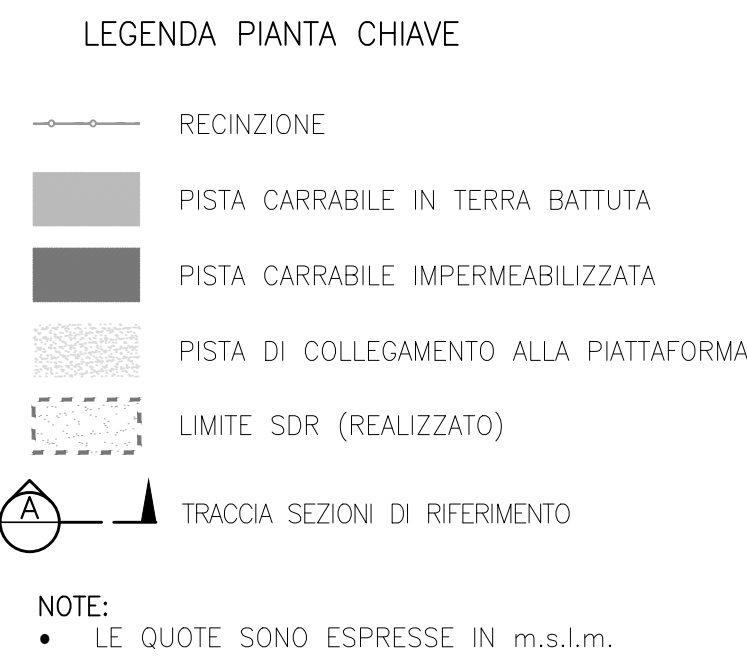

01	RISCONTRO RICHIESTE VERIFICAZIONI COD. ISTRUTTORIA DEL 14/03/24	10/06/23	Montana	ENIREND	ENIREND	ENIREND
00	EMISSIONE	30/06/23	Montana	ENIREND	ENIREND	ENIREND
IND. DI REV.	DESCRIZIONE - Description	DATA -Date	ELAB. - Prep. di	VERIF. - Chk'd	APPR. - Appr. di	
		SITO/LOCALITA'				
		PORTO TORRES (SS)				
PVI 100076	Sito Eni Rewind di Porto Torres		SOSTITUITO DA:			
N° COMMESSA RE-1076-BSTR-1-1	Bonifica Palte Fosfatiche (ex Nurage Fase 2)		SOSTITUISCE IL:			
FUNZIONE EMITTENTE	TEBO		PROGETTO MODULO PALTE FOSFATICHE			
SCALA Scale			Stato di progetto: sezioni di fondo			
DATA Date	10/09/24					
N° DOC. 100076-ENG-F-F5-6002-A11.15	N° DOC. APPALTATORE		IND. DI REV 01		FG. Sht.	DI of
UNITA' DI MISURA/Units of measure: m			SCALA DI PLOTTAGGIO/Plot scale: 1:1			