


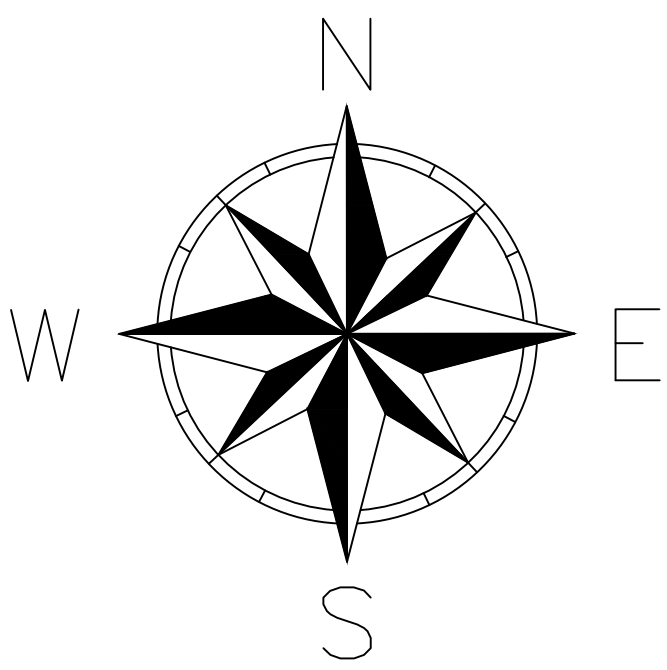

Legenda:

- Area di occupazione temporanea
- Aree di RFI
- Aree di Ferrovie Complementari Sarde
- Demanio pubblico con diritto del demanio patrimoniale alla quarta regia sulla pesca e caccia nello stagno di santa gilla
- Demanio di Stato
- Consorzi Riuniti di Bonifica della Sardegna Meridionale
- Aree di Privati

COMMITTENTE:



PROGETTAZIONE:



ASSICURAMENTO TEMPORANEO DI PROGETTI
VIA Ingegneria srl (Mandatario)
ATP Ambiente Trasporti Progettazione srl (Mandatario)
Pini S.p.A. (Mandatario)
Studio di Ingegneria Ing. Vito Felli (Mandatario)
Proietti Engineering srl (Mandatario)
SINAR srl (Mandatario)
Ing. Elio Corrado (Mandatario)

SOGGETTO TECNICO : RFI - DIREZIONE OPERATIVA INFRASTRUTTURE TERRITORIALE
CAGLIARI - S.O. INGEGNERIA

PROGETTO DEFINITIVO

Manutenzione straordinaria del ponte al km 4+676 della linea Cagliari - Golfo Aranci

Elaborati Generali
Planimetria di inquadramento catastale


SCALA: 1:500

FOGLIO: 1 di 1

PROGETTO/ANNO	SOTTOPR.	LIVELLO	NOME DOC.	PROGR. OP.	FASE FUNZ.	NUMERAZ.
316521	003	PD	TG00	00	00	E008

Rev.	Descrizione	Redatto F. Coletta	Data 09/08/2024	Verificato S. Venti	Data 09/08/2024	Approvato V. Bruni	Data 09/08/2024	AutORIZZATO	Data
A	Prima emissione								

LINEA

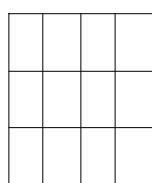

SEDE TECNICA

