




Sezione lo
Scala 1:50

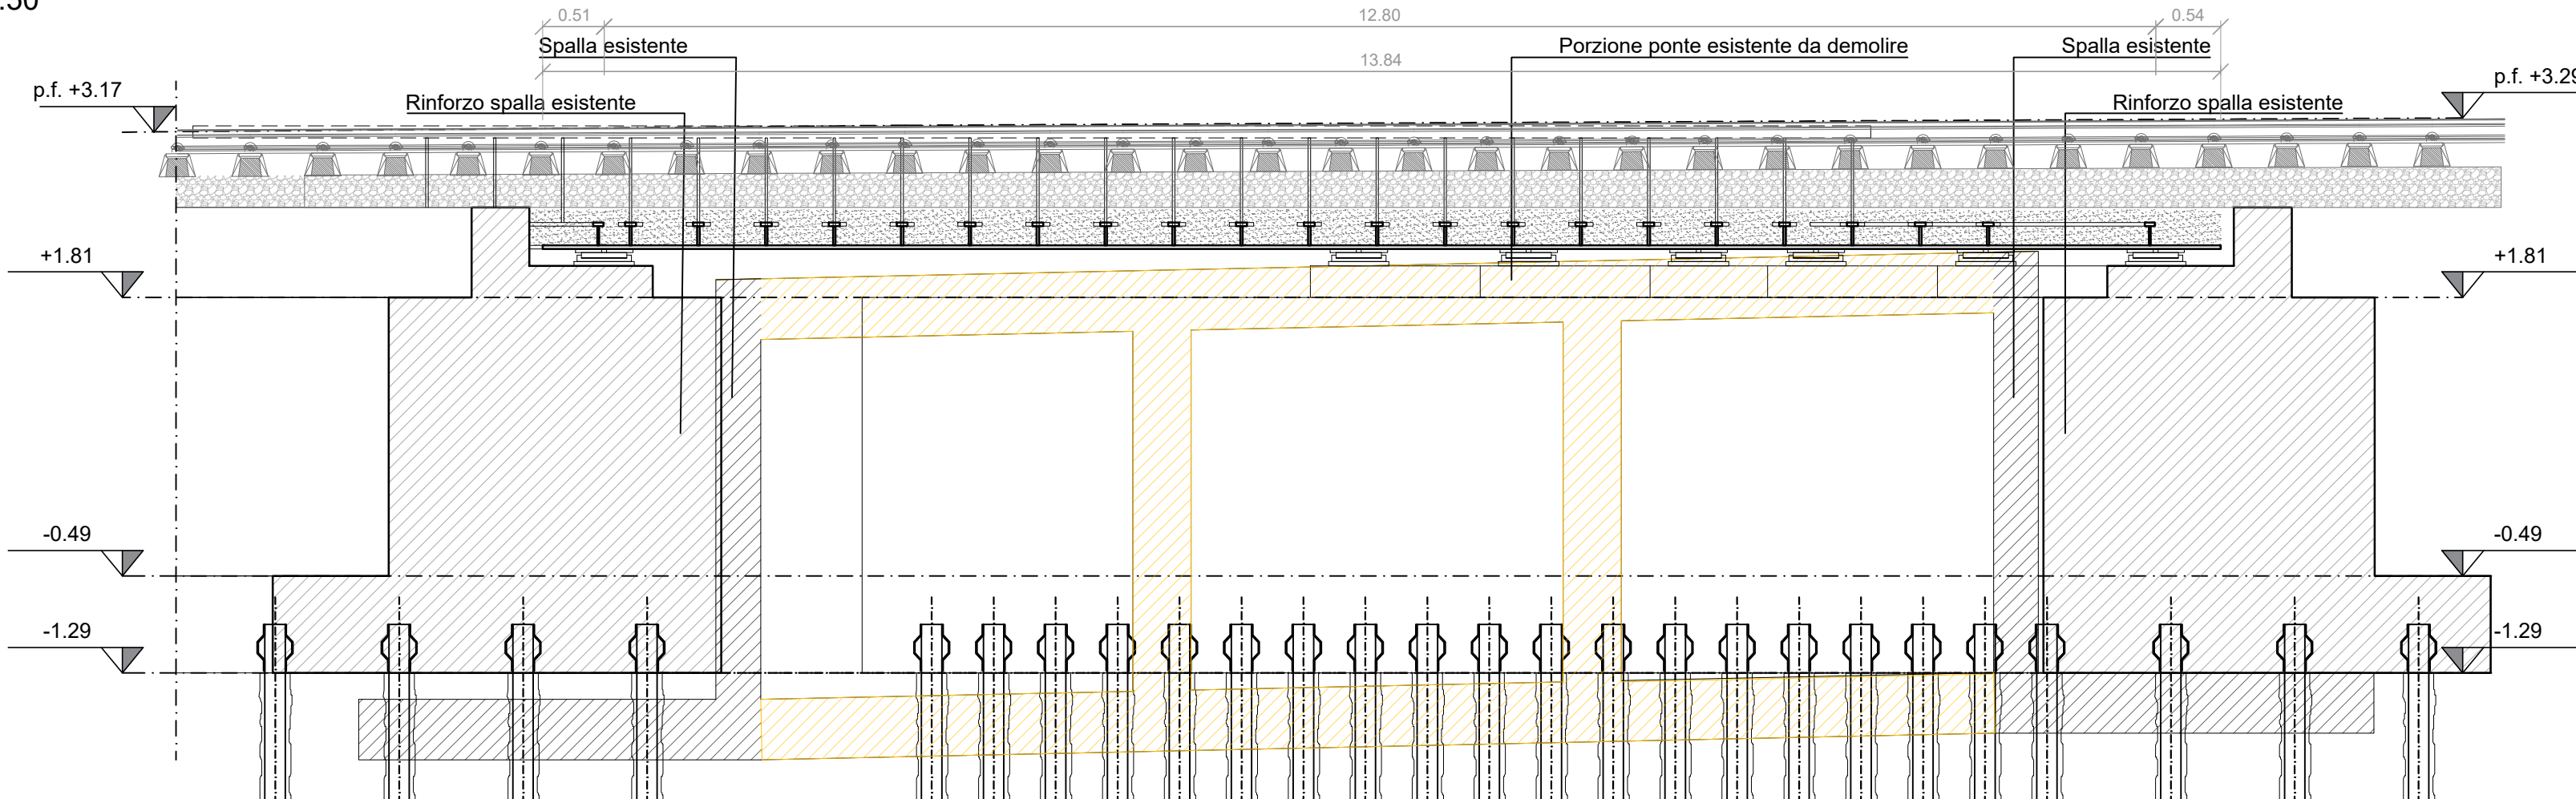


Sezione tra
Scala 1:20

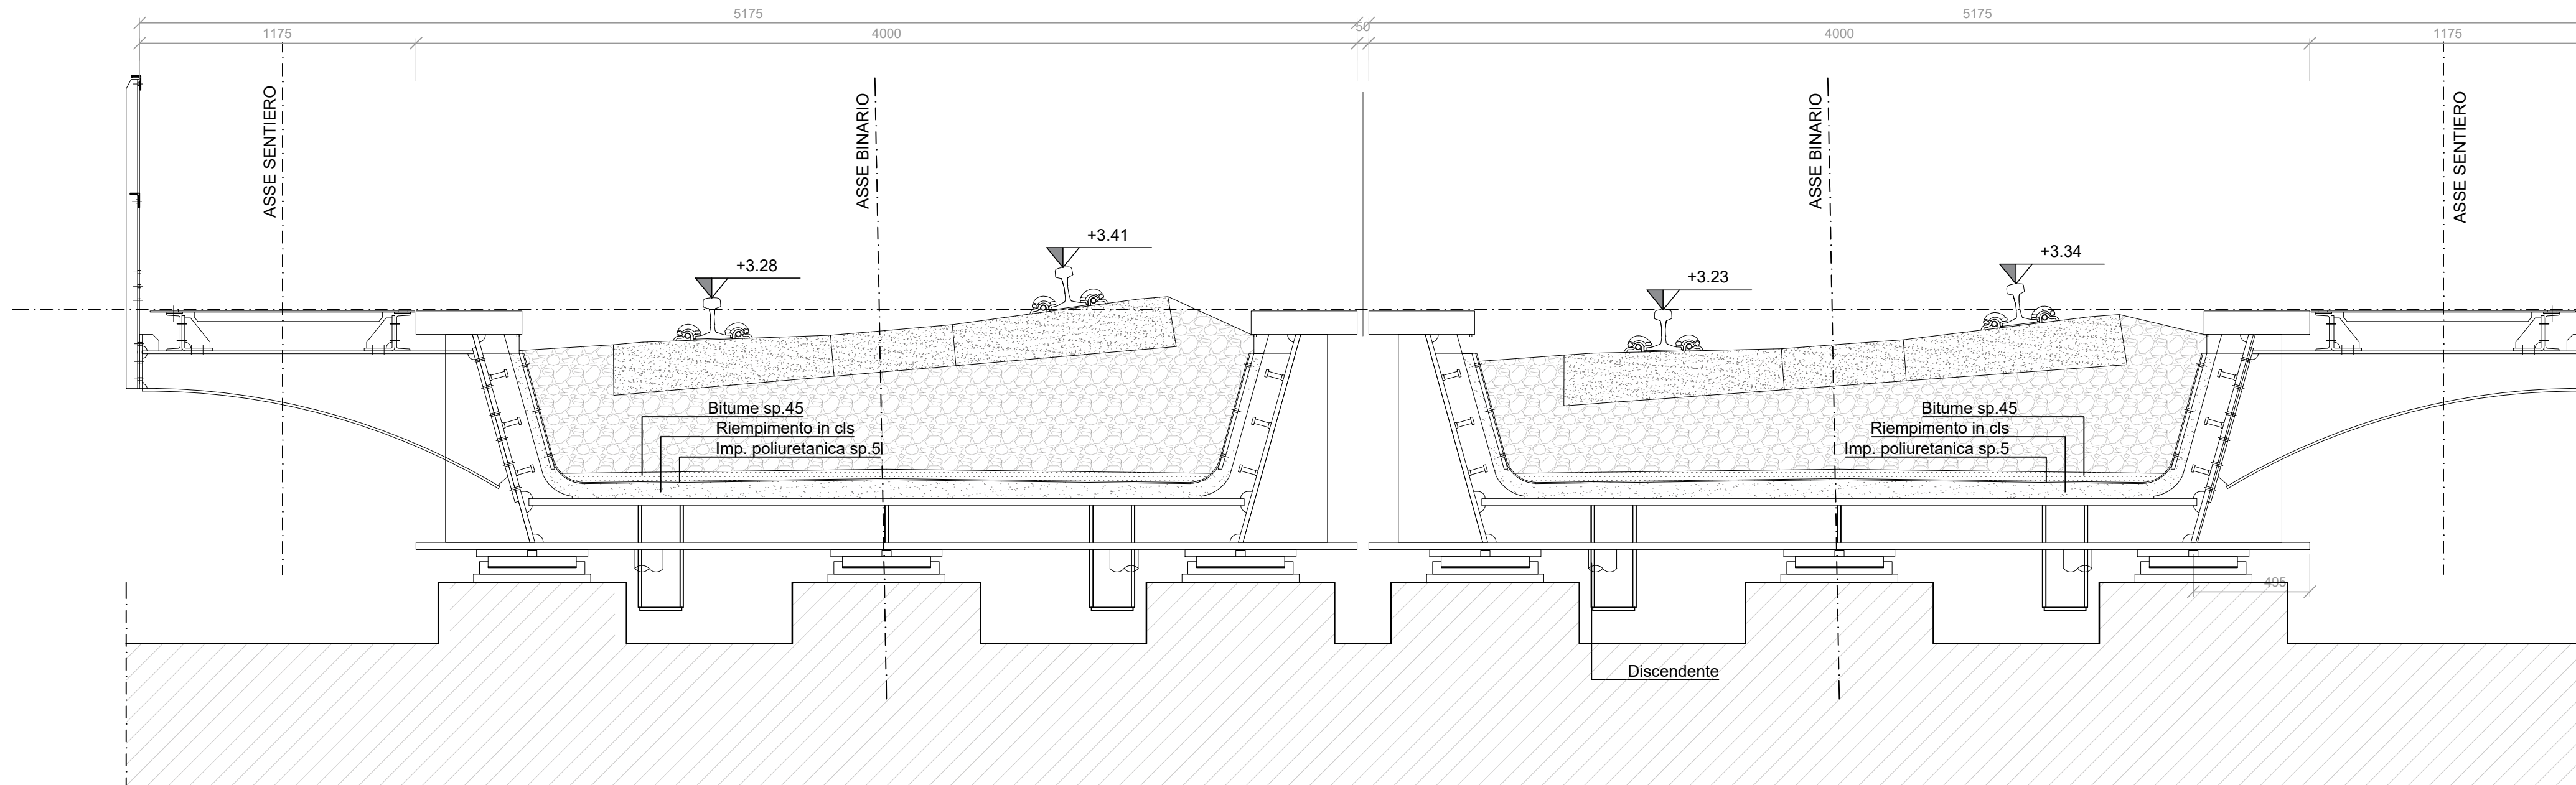

Sezione tra
Scala 1:20

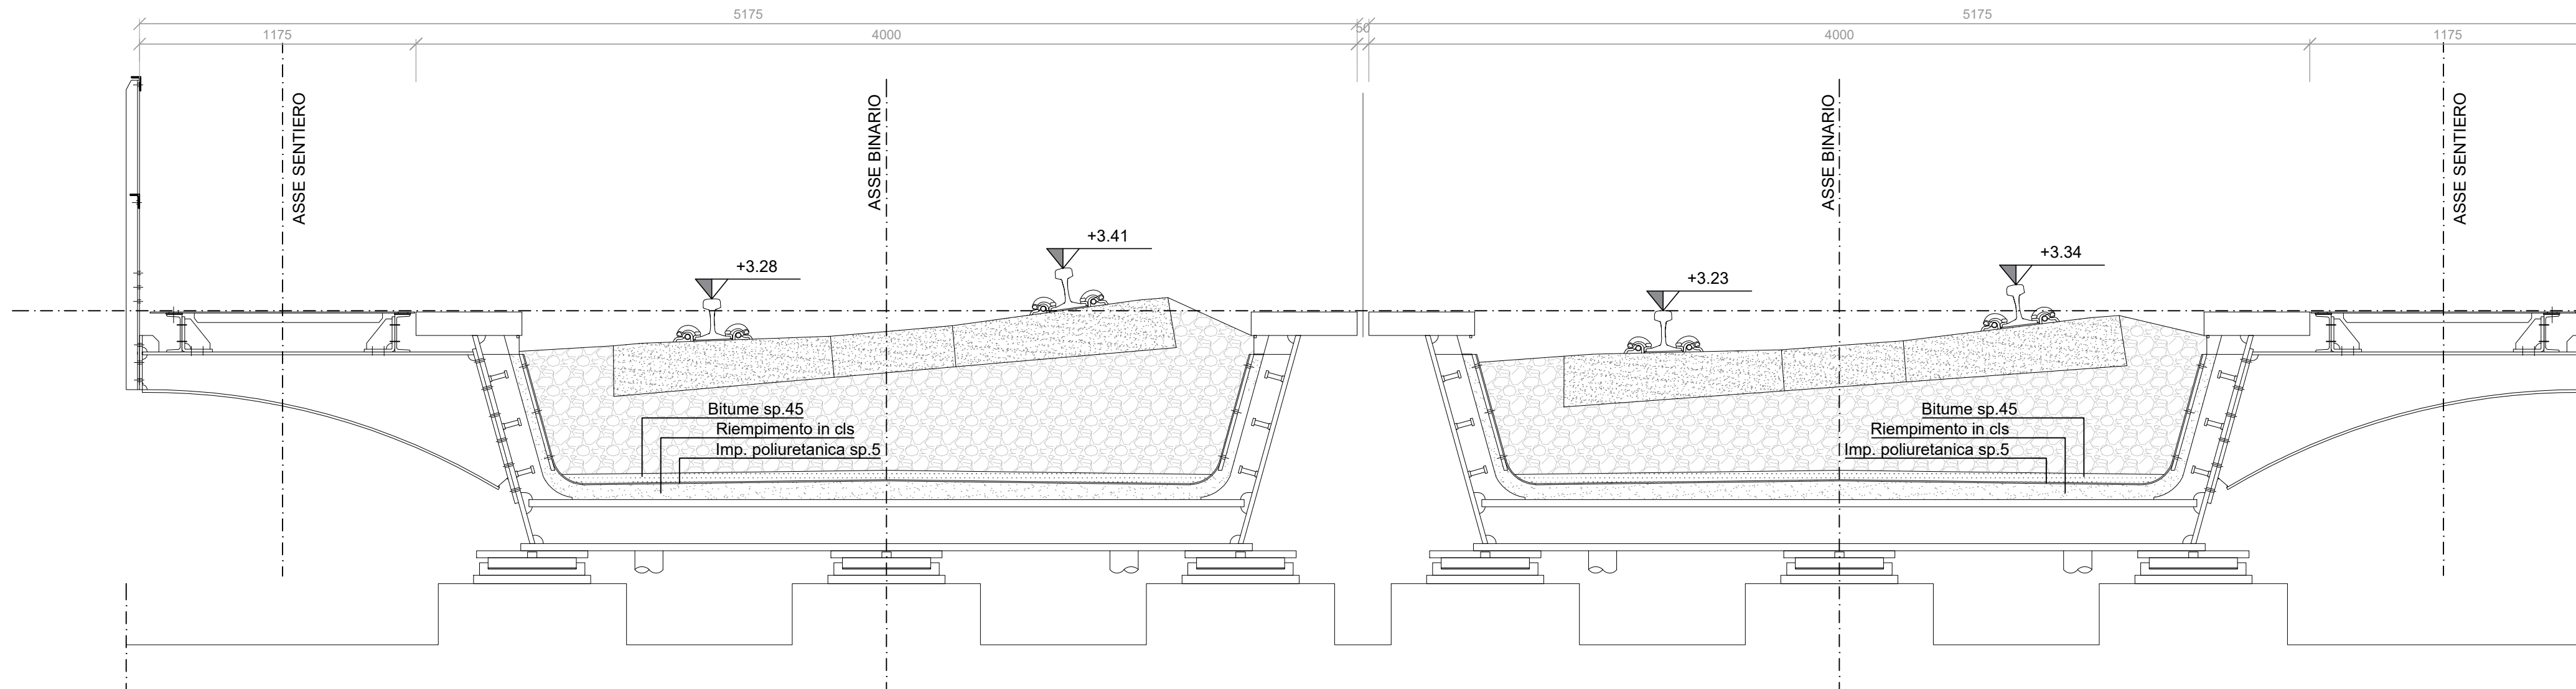

Particolare tipo giunto di dilatazione
Scala 1:10

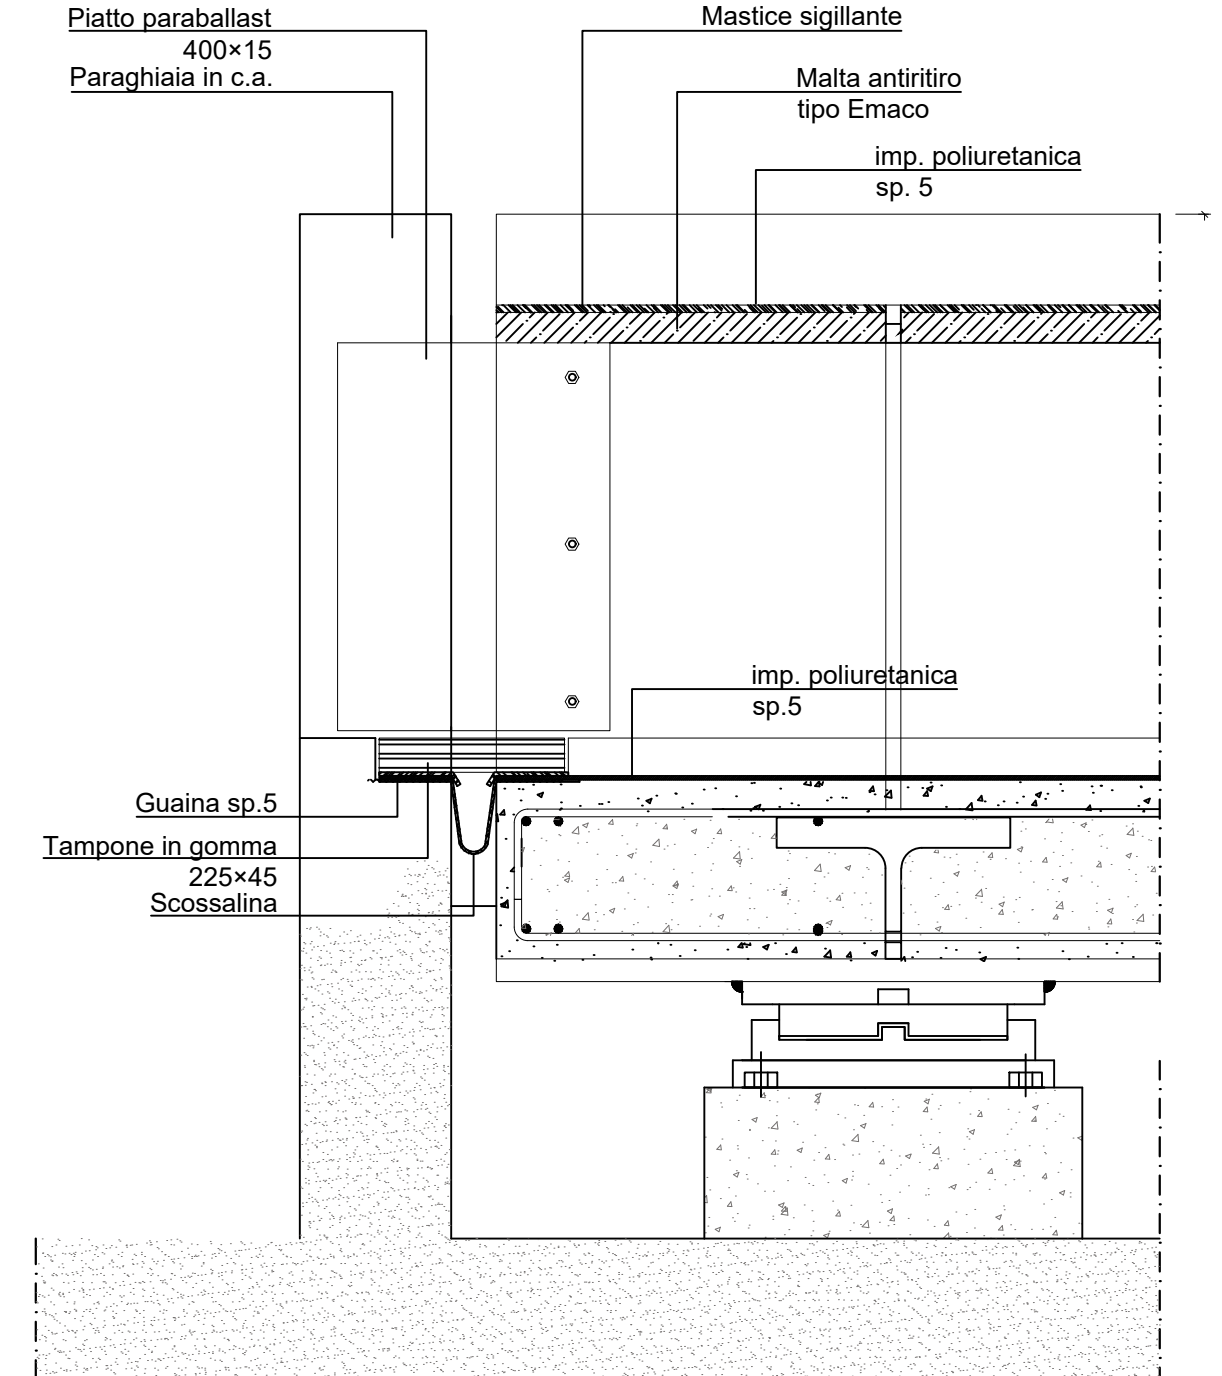

COMMITTENTE:



PROGETTAZIONE:



RAGGRUPPAMENTO TEMPORANEO DI PROGETTISTI
VIA Ingegneria srl (Mandataria)
ATP Ambiente Trasporti Progettazione srl (Mandante)
Pini Swiss (Mandante)
Studio di Ingegneria Ing. Valerio Felli (Mandante)
Prometeo Engineering srl (Mandante)
SINAR srl (Mandante)
Ing. Ezio Corrado (Mandante)

SOGGETTO TECNICO : RFI - DIREZIONE OPERATIVA INFRASTRUTTURE TERRITORIALE
CAGLIARI - S.O. INGEGNERIA

PROGETTO DEFINITIVO

Manutenzione straordinaria del ponte al km 4+676 della linea Cagliari - Golfo Aranci

[illegible]