



Stralcio Piano di zonizzazione del Consorzio ASI

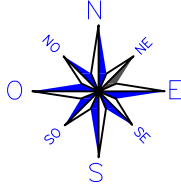

Stralcio PUC Comune di Bolotana

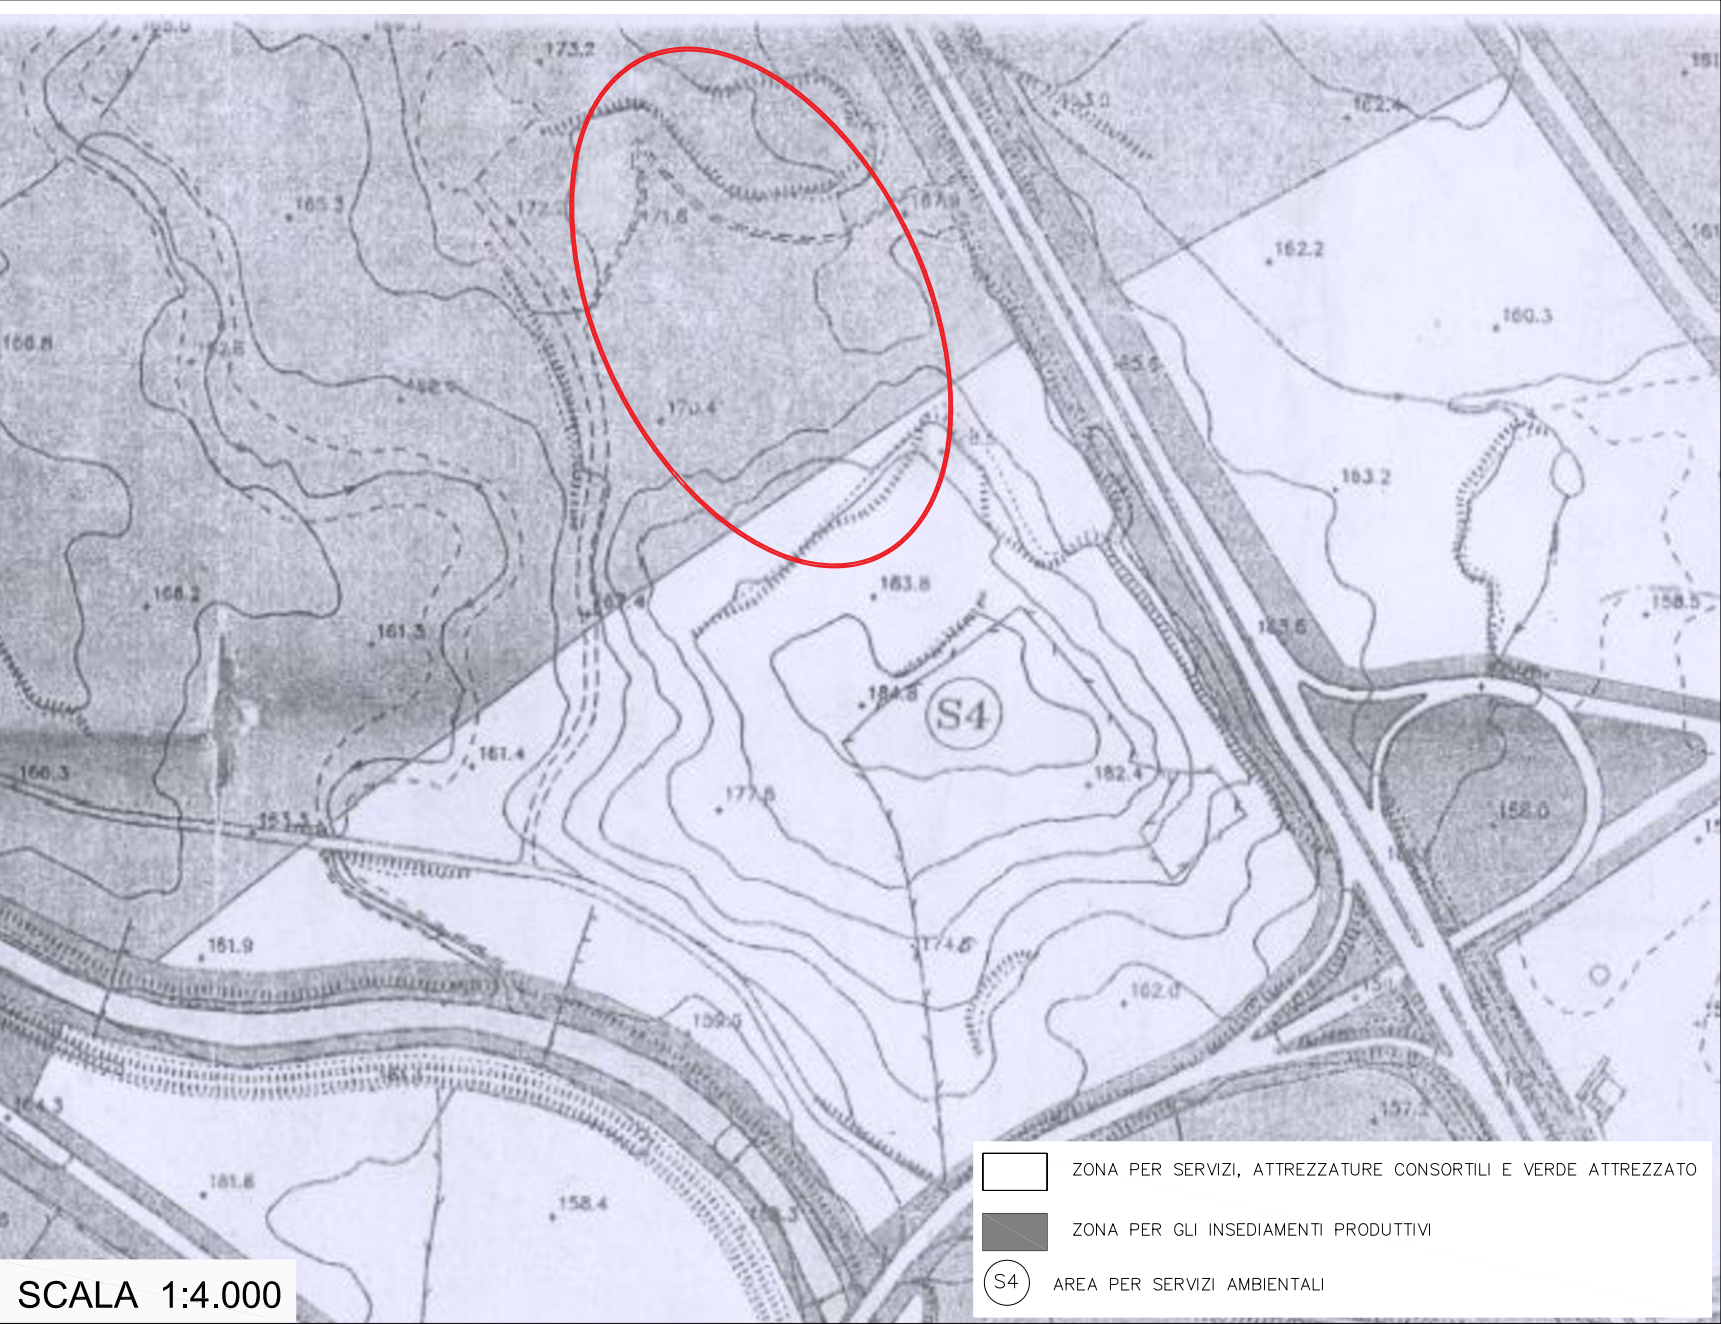

REGIONE AUTONOMA SARDEGNA
PROVINCIA DI NUORO
COMUNE DI BOLOTANA

AUTORIZZAZIONE INTEGRATA AMBIENTALE

**COMPLESSO IPPC:
VARIANTE DELLA PIATTAFORMA DI GESTIONE
RIFIUTI SPECIALI SITA IN LOCALITA'
"CORONAS BENTOSAS" COMUNE DI BOLOTANA (NU)**

(Revisione successiva alla C.d.S. del 30/05/2024)

Allegato 1f

**Stralcio P.R.G.C. del comune di Bolotana e
stralcio del Piano di zonizzazione
del Consorzio ASI**

Il Proponente:



BARBAGIA AMBIENTE s.r.l.
Sede Legale: Via Convento n°35 - 08100 Nuoro

APRILE 2025