




Stralcio della cartografia I.G.M. - Foglio 499 sez. III "Ottana"

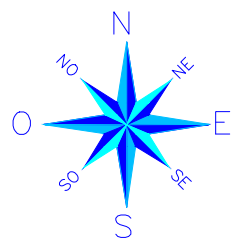


Stralcio della cartografia C.T.R. - Foglio 499.099 "Nuraghe Passarinas"

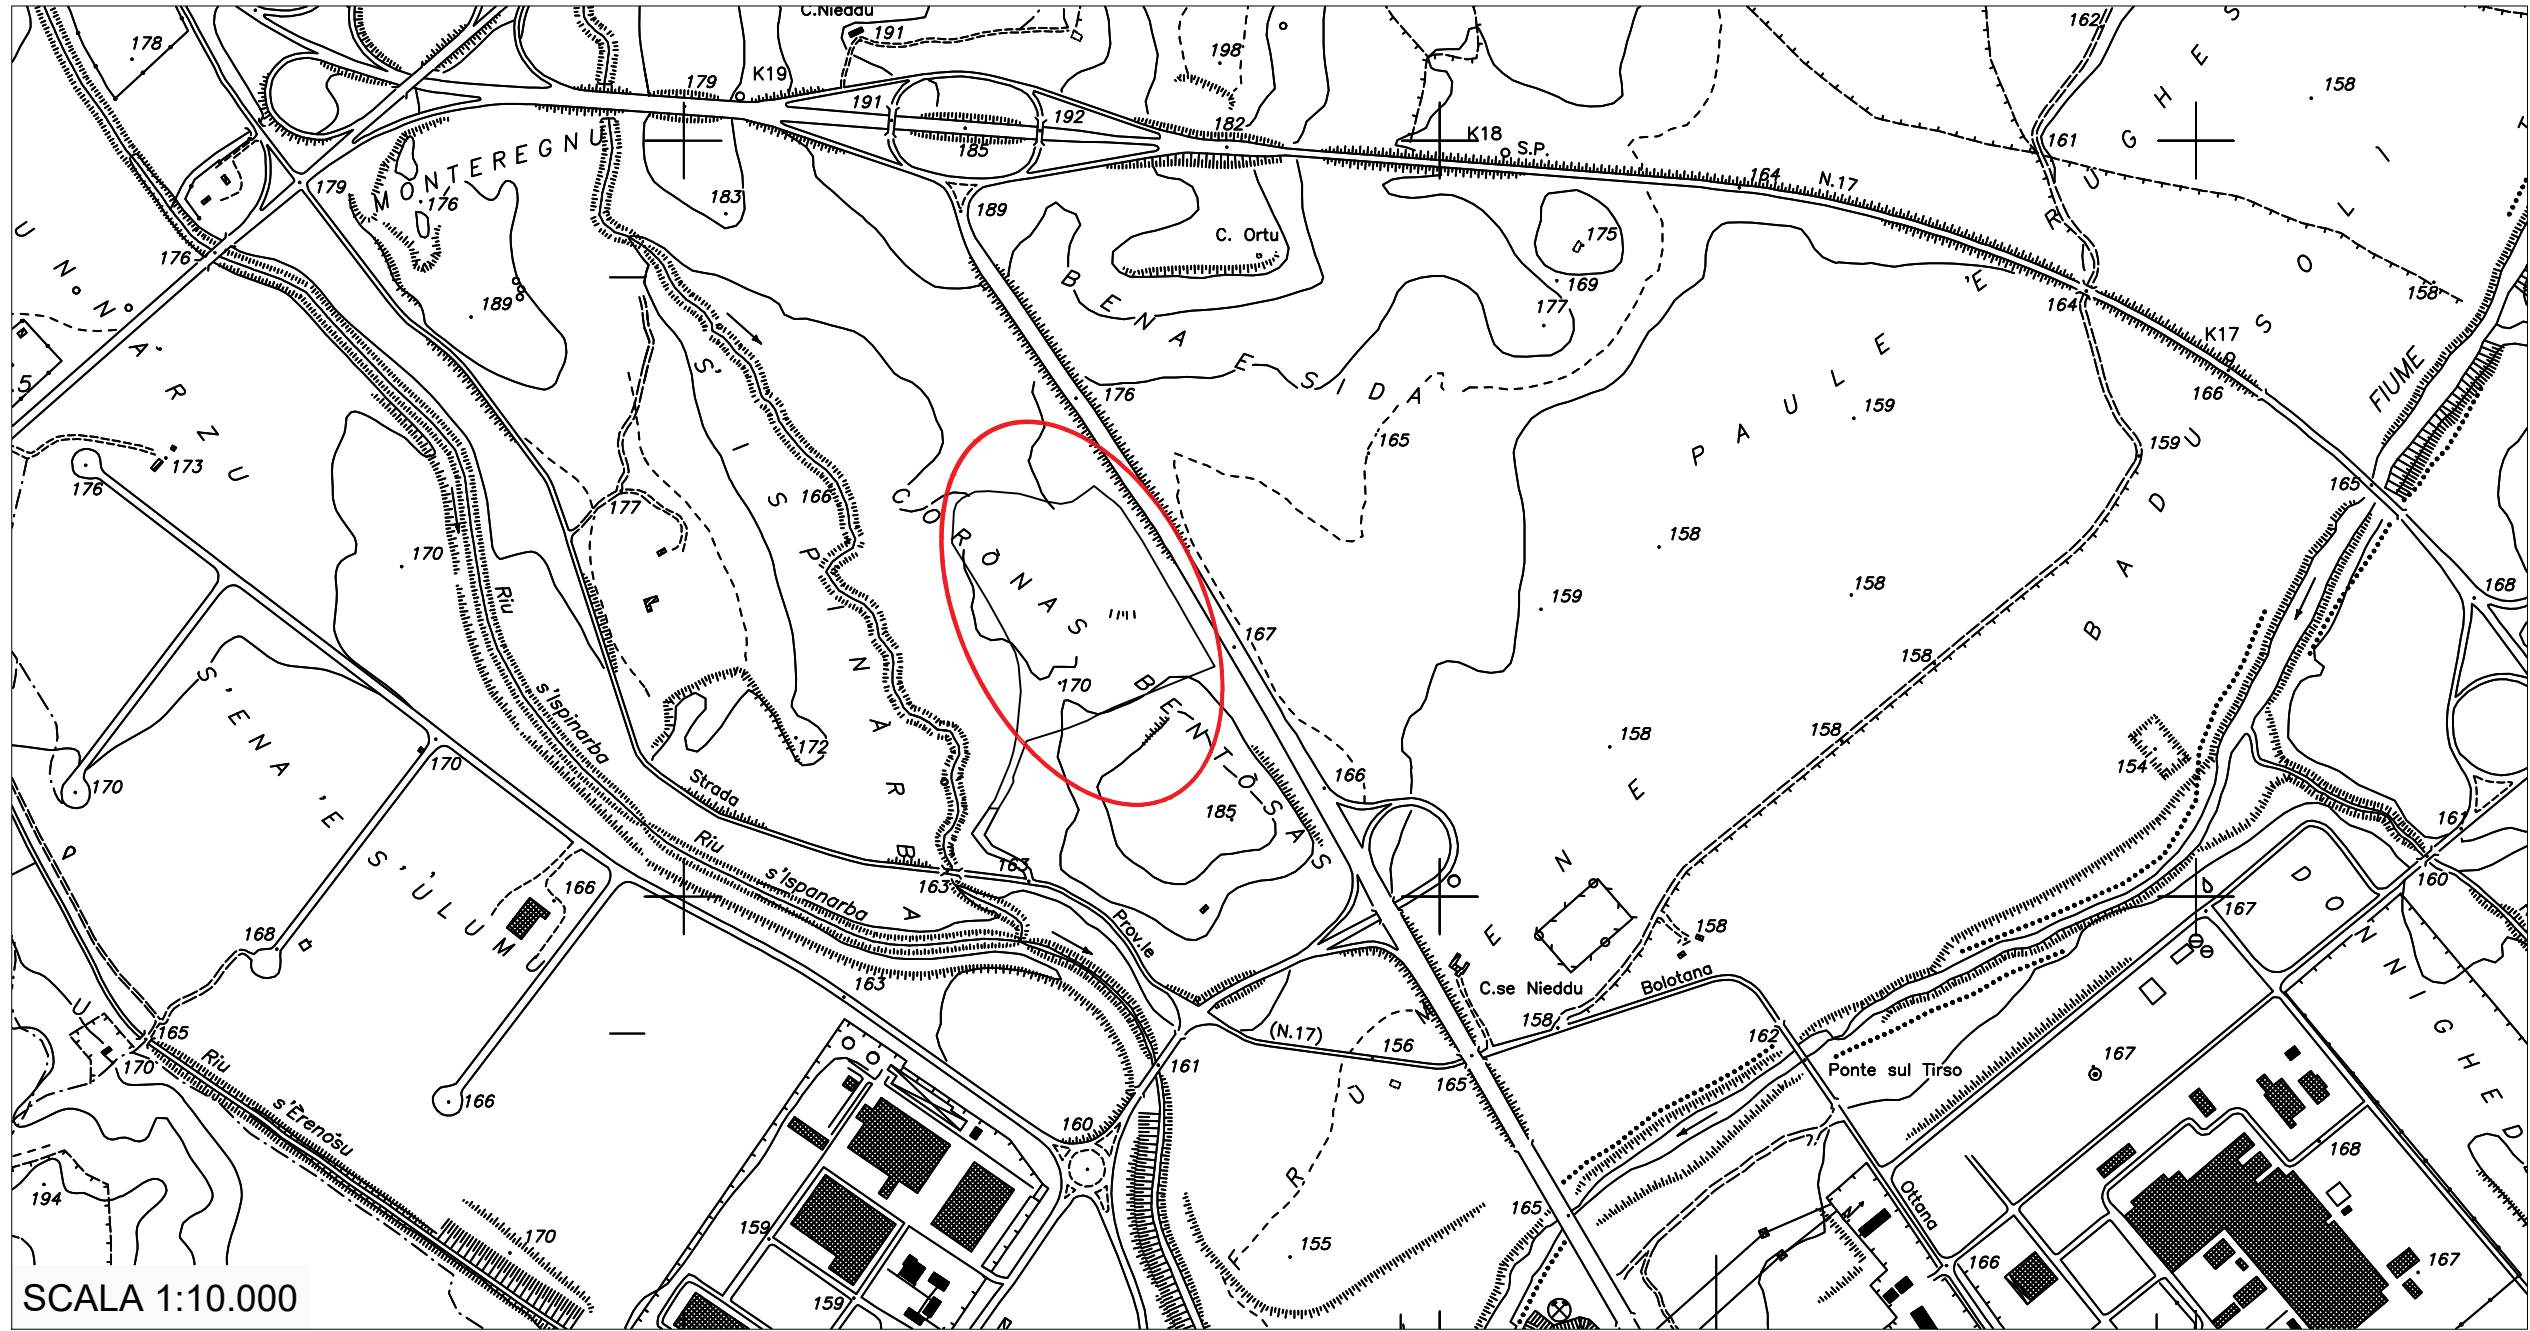

Stralcio catastale comune di Bolotana Foglio 67 e 70

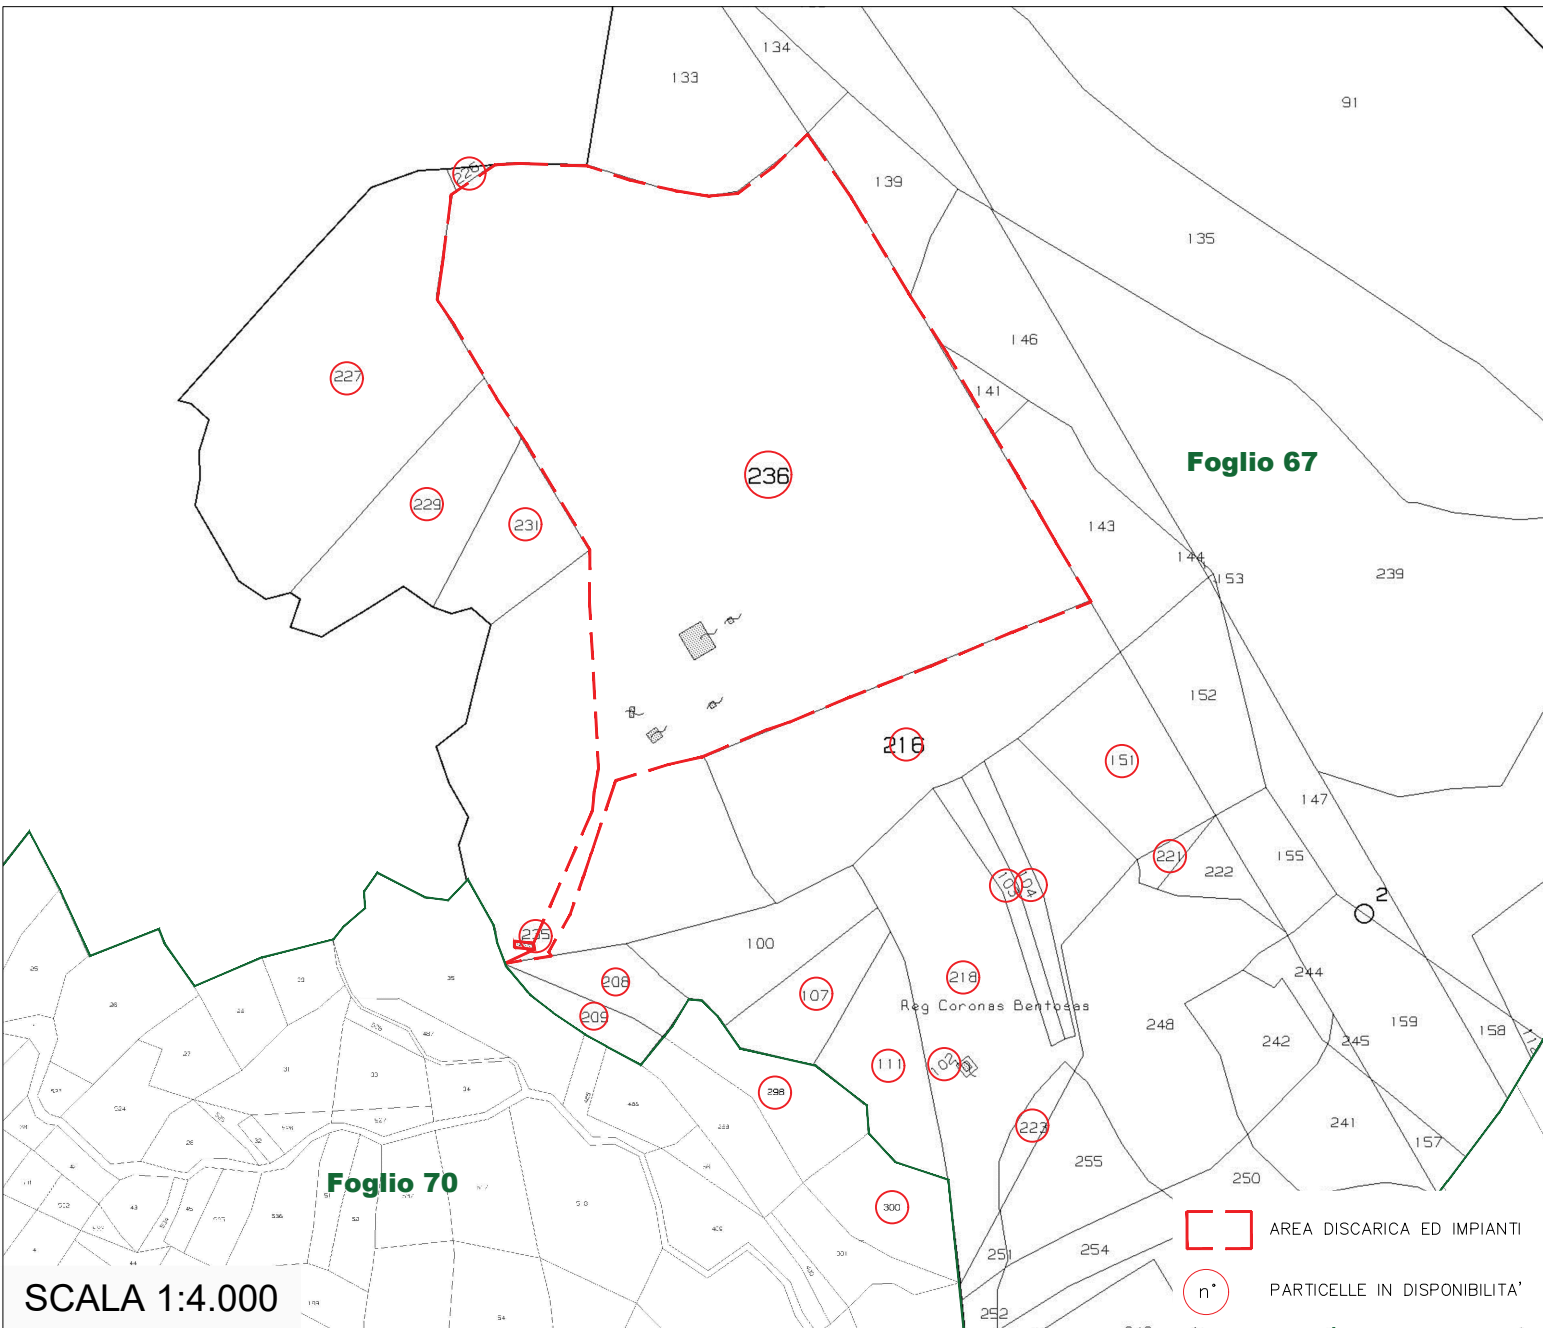

Stralcio Piano di zonizzazione del Consorzio ASI

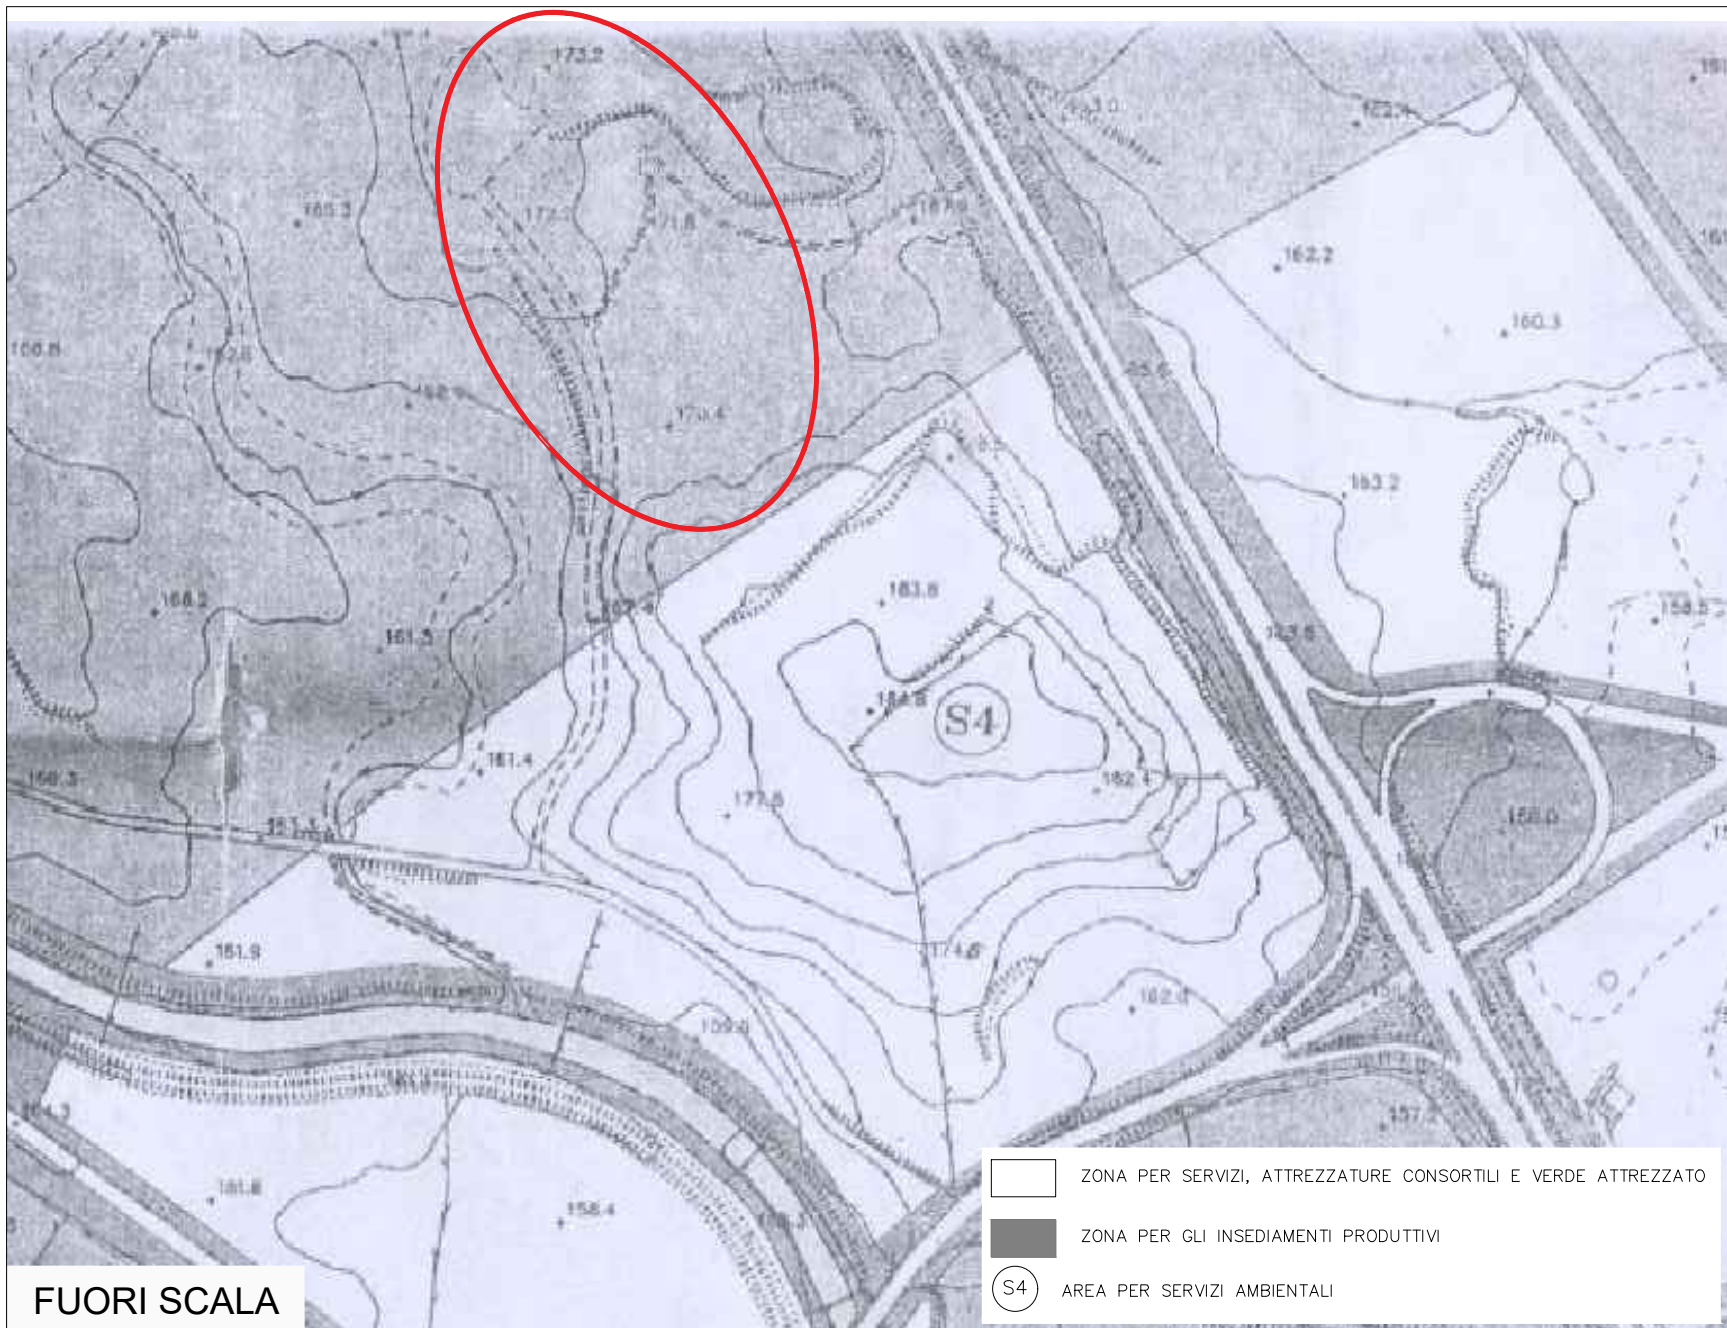

Stralcio PUC Comune di Bolotana



**AMPLIAMENTO DISCARICA
PER RIFIUTI SPECIALI NON PERICOLOSI
IN LOCALITA' "CORONAS BENTOSAS"
COMUNE DI BOLOTANA (NUORO)**

**PROGETTO DEFINITIVO
(Revisione successiva alla C.d.S. del 30/05/2024)
Inquadramento geografico**

Il Proponente:



BARBAGIA AMBIENTE s.r.l.
Sede Amministrativa: Via Mons. Cogoni n°6 - 08100 Nuoro

I Progettisti:



A.R.T. Studio Ambiente Risorse Territorio s.r.l.
Via Ragazzi del '99 n°5 - 10090 BUTTIGLIERA ALTA (TO)

Il Direttore Tecnico
(Dott. Maurizio Fiore)

Aprile 2025

Tavola n° **01**

Scala: ---