Sezione: 1-1'

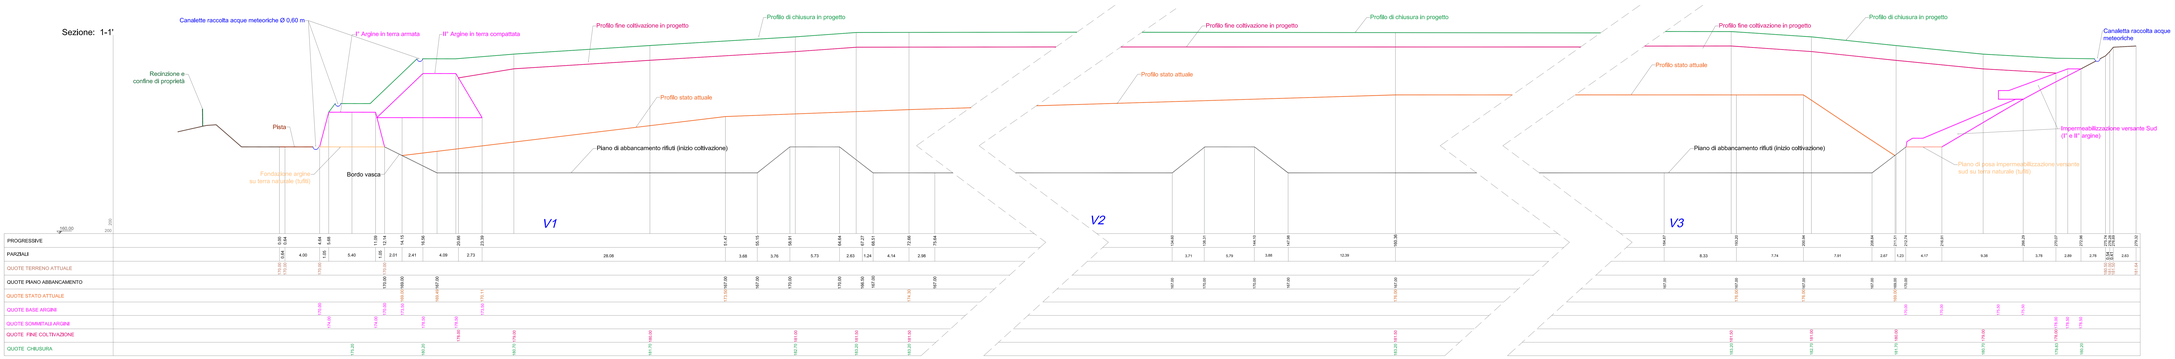
Canalette raccolta acque meteoriche Ø 0,60 m
I° Argine in terra armata
II° Argine in terra compattata
Profilo fine coltivazione in progetto
Profilo di chiusura in progetto
Recinzione e confine di proprietà
Pista
Profilo stato attuale
Piano di abbancamento rifiuti (inizio coltivazione)
Fondazione argine su terra naturale (tufiti)
Bordo vasca
V1
V2
V3
Canaletta raccolta acque meteoriche
Impermeabilizzazione versante Sud (I° e II° argine)
Piano di posa impermeabilizzazione versante sud su terra naturale (tufiti)

| | | |