



1 - Fabbricato 16





2 - Fabbricato 16



3 - Fabbricato 15



4 - Fabbricato 15

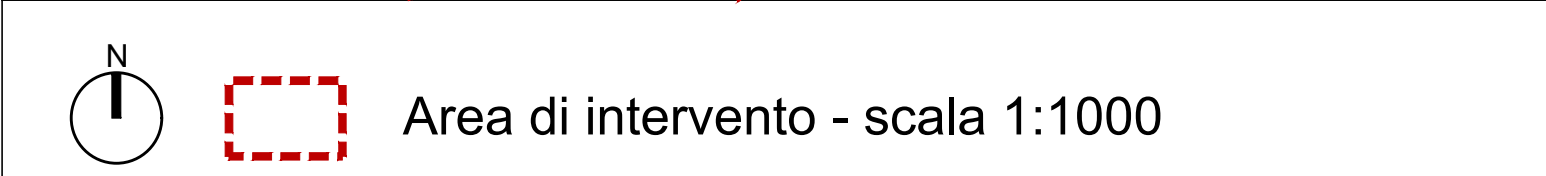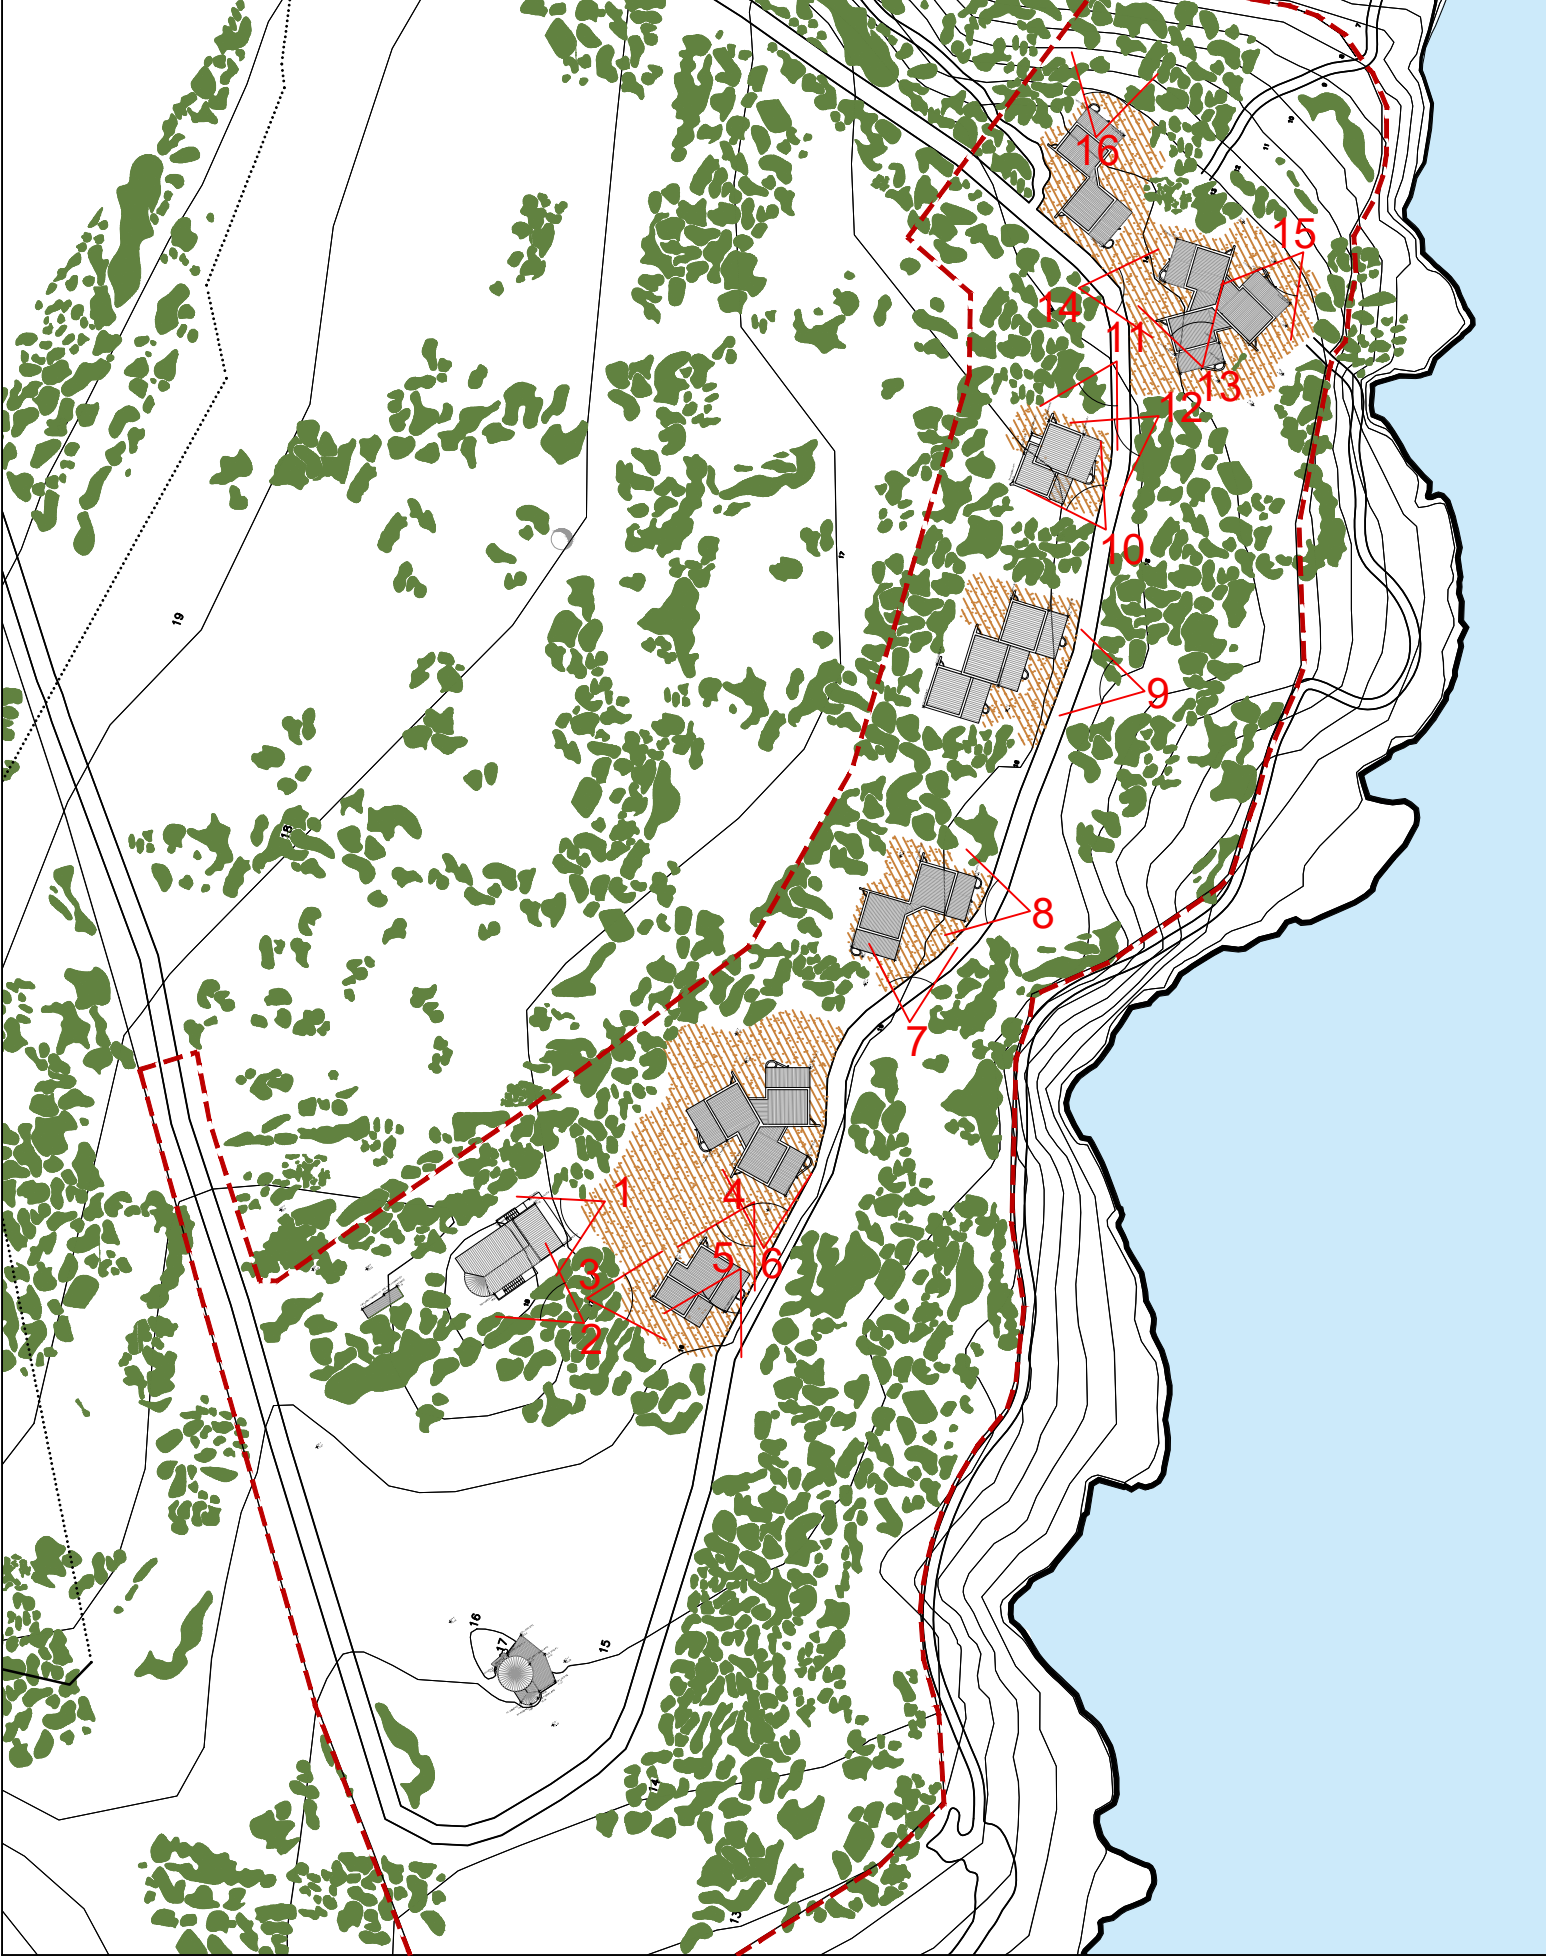

5 - Fabbricato 15



6 - Fabbricato 14



7 - Fabbricato 13



8 - Fabbricato 13



9 - Fabbricato 12



10 - Fabbricato 11



11 - Fabbricato 11



12 - Fabbricato 11

COMUNE DI SANT'ANTIOCO
Piazzetta Italo Diana, 1 - 09017 Sant'Antioco (SU)

Progetto di Recupero e Riqualificazione del Villaggio Albergo "La Fazenda", sito in località Capo Sperone a Sant'Antioco

COMMITTENTE:
MANSTEIN S.R.L.

PROGETTISTI:
VPS Architetti
Ing. Franco Martis

DESCRIZIONE ELABORATO:				ELABORATO:	
Rilievo fotografico				06SF.01.01	
AGG.: 01	DATA: 05/2025	DESCRIZIONE: EMISSIONE	AGG.:	DATA:	DESCRIZIONE:



13 - Fabbricato 10



14 - Fabbricato 10



15 - Fabbricato 10



16 - Fabbricato 09