
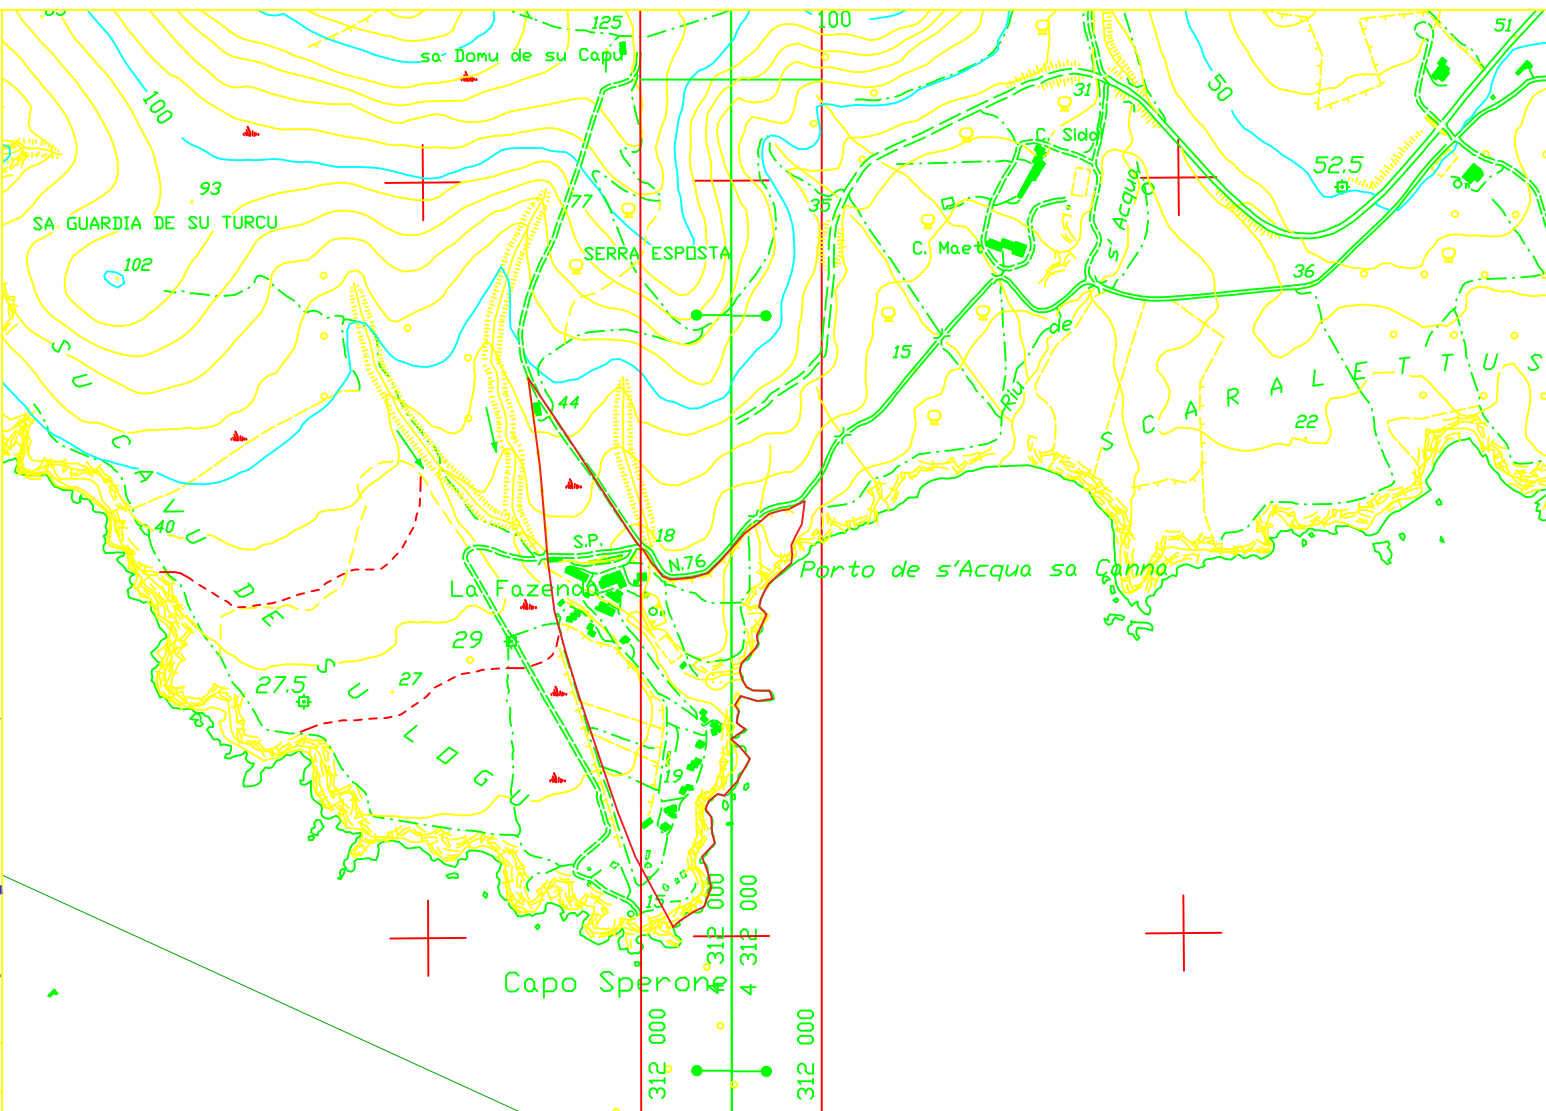


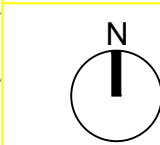

 Inquadramento cartografico - scala 1:10 000

 Limite 150 metri dalla battigia

 Area di intervento

 **COMUNE DI SANT'ANTIOCO**
Piazzetta Italo Diana, 1 - 09017 Sant'Antioco (SU)

Progetto di Recupero e Riqualificazione del Villaggio Albergo "La Fazenda", sito
in località Capo Sperone a Sant'Antioco

COMMITTENTE:
MANSTEIN S.R.L.

PROGETTISTI:
VPS Architetti
Ing. Franco Martis

 
ORDINE INGEGNERI
PROVINCIA DI CAGLIARI
N. 3044 - Dott. Ing. Franco MARTIS

DESCRIZIONE ELABORATO:				ELABORATO:		
Planimetria generale stato di fatto				06SF.02.01		
AGG.: 01	DATA: 04/2025	DESCRIZIONE: EMISSIONE	AGG.:	DATA:	DESCRIZIONE:	



 Planimetria generale stato di fatto - scala 1:500