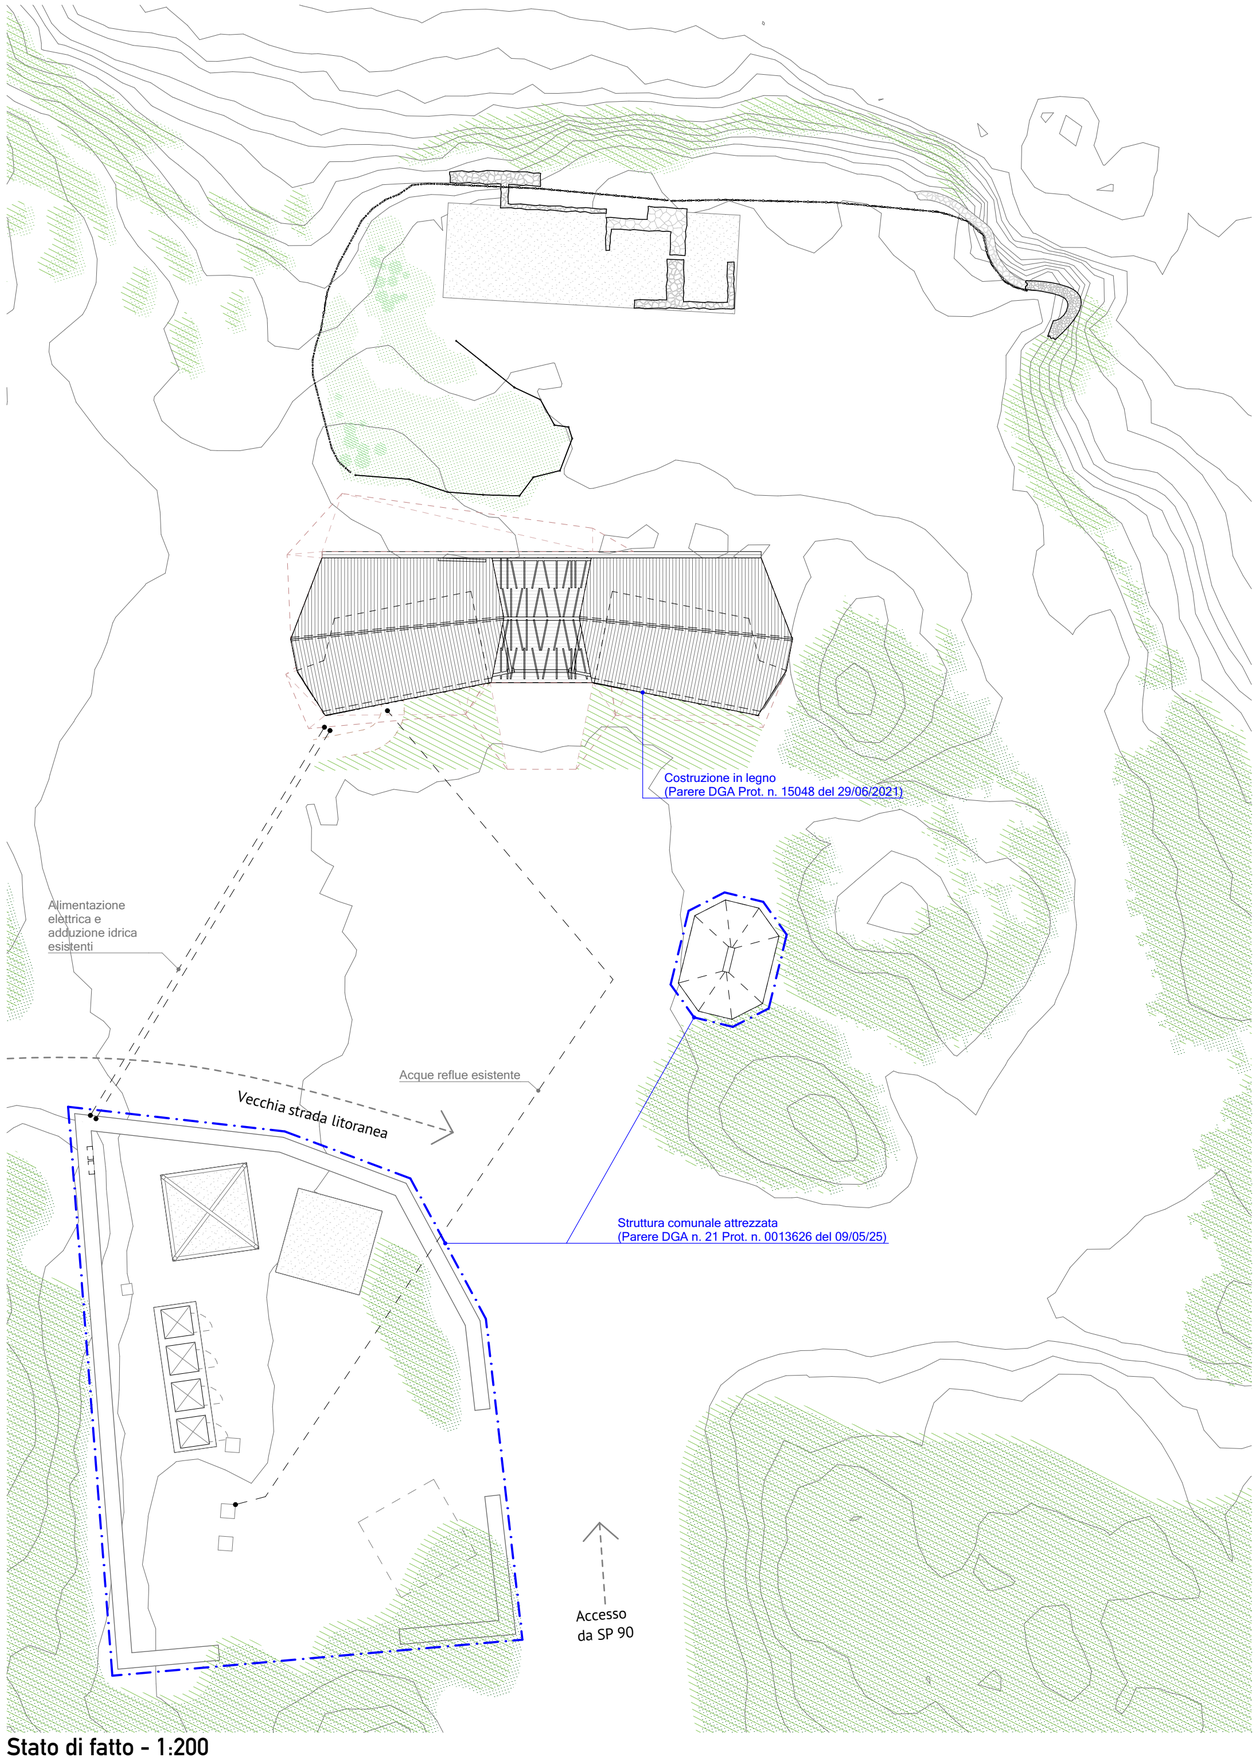

Stato di fatto - 1:200

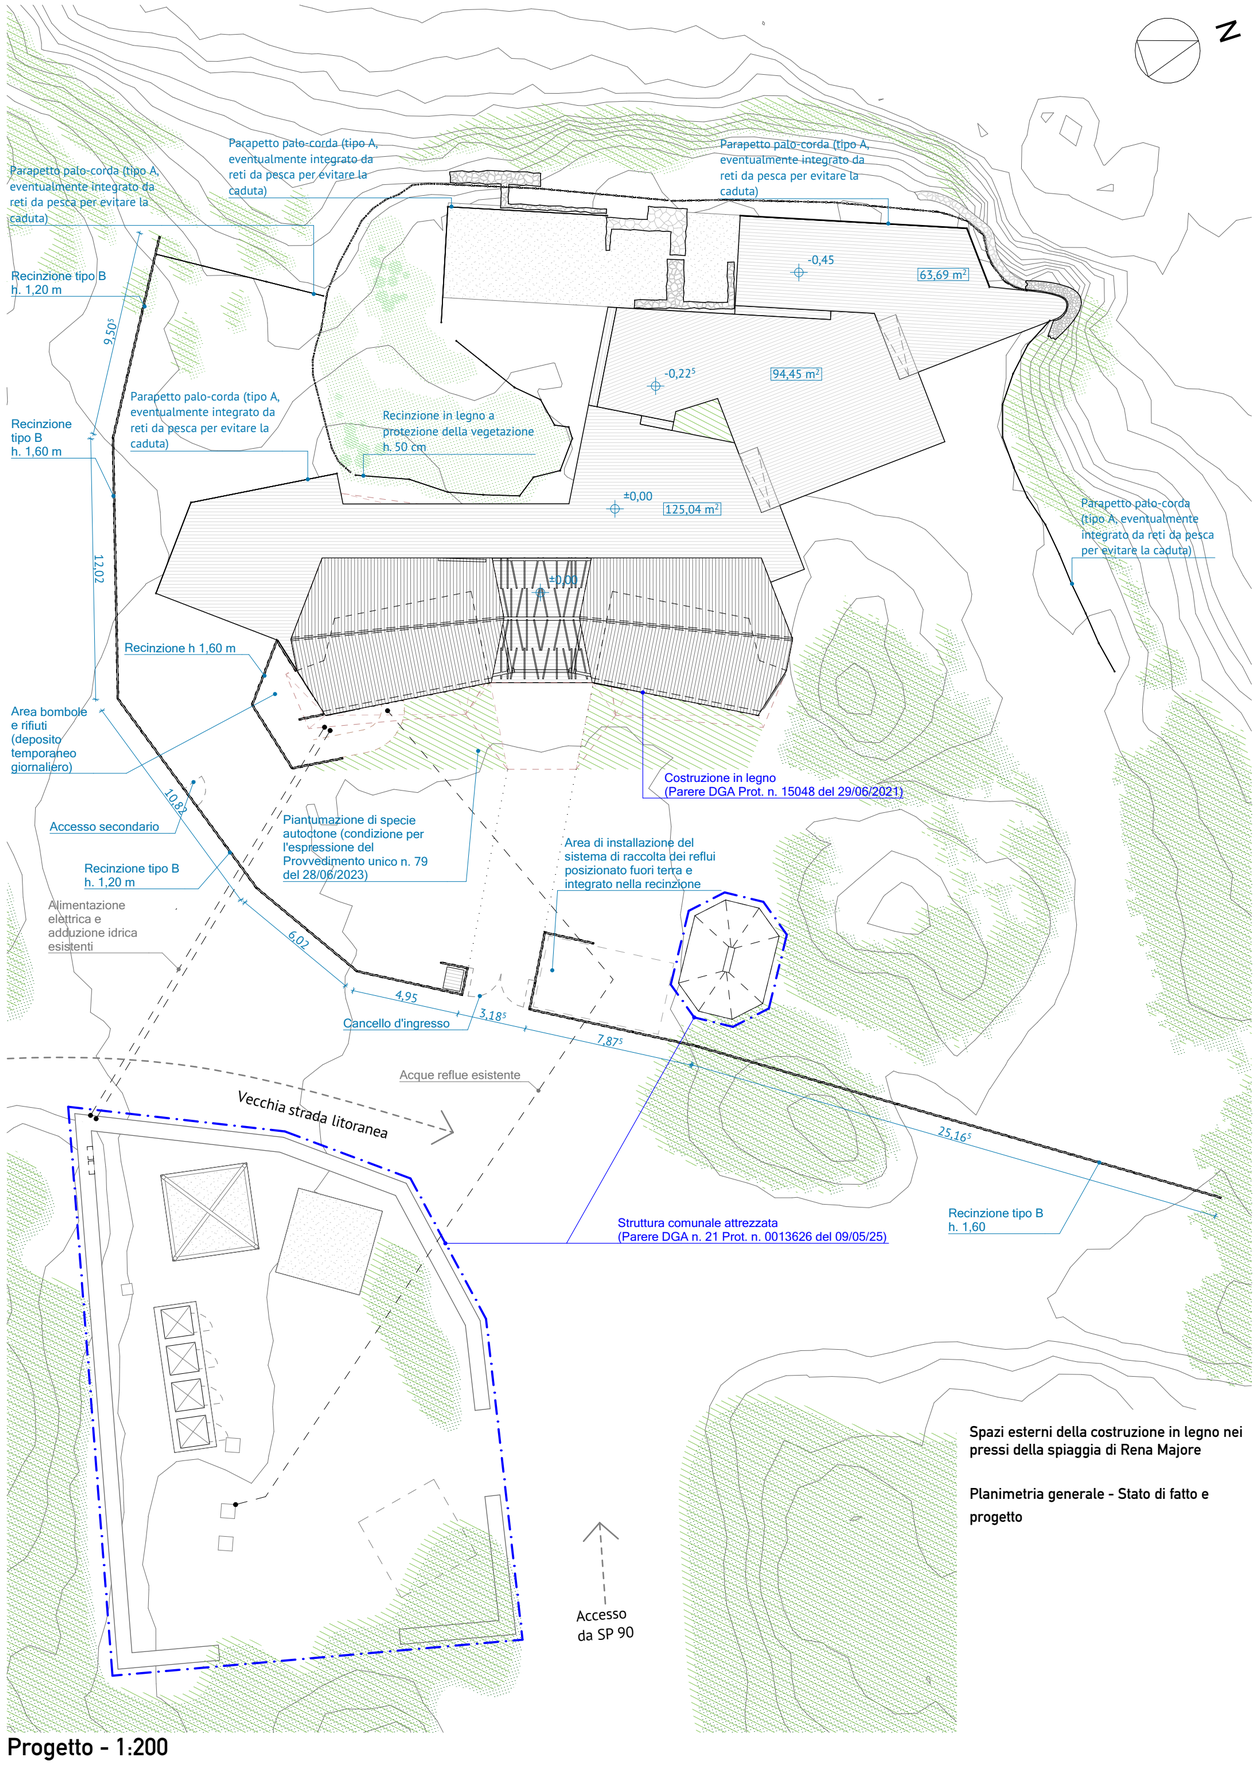

Progetto - 1:200

Spazi esterni della costruzione in legno nei pressi della spiaggia di Rena Majore

Planimetria generale - Stato di fatto e progetto