
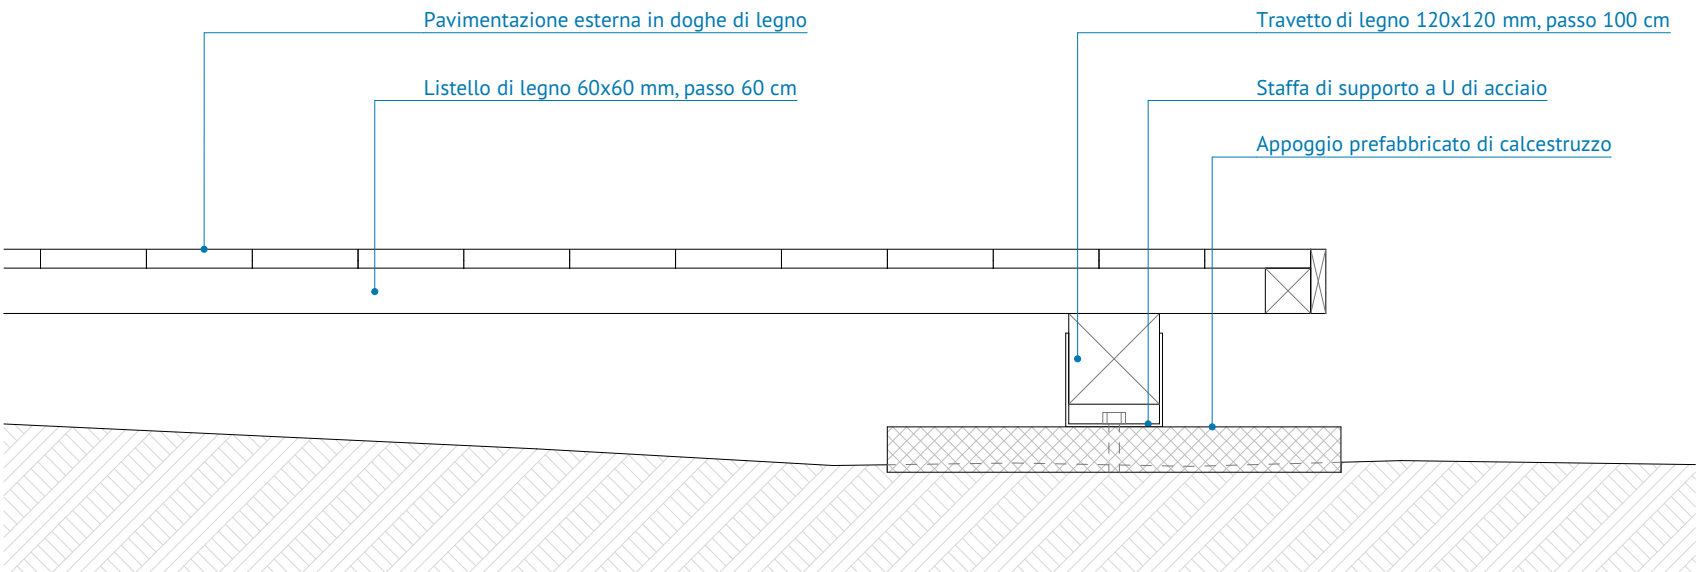


**Tipologie di recinzione/parapetto impiegabili - 1:20**

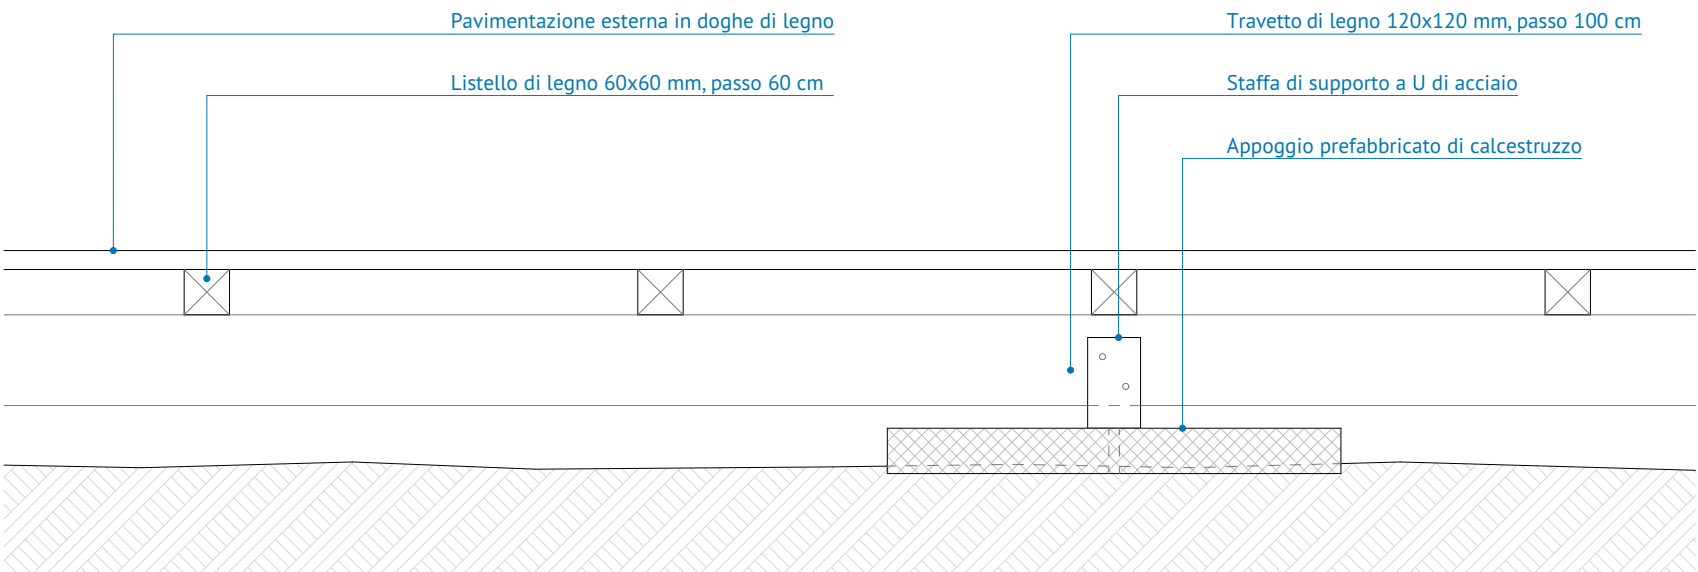

**Dettaglio degli appoggi delle piattaforme sul terreno- 1:10**

**Spazi esterni della costruzione in legno nei pressi della spiaggia di Rena Maggiore**

**Sezioni ed elementi di dettaglio**