

REGIONE AUTONOMA DELLA
SARDEGNA
PROVINCIA SUD SARDEGNA
COMUNE DI SERRAMANNA

STABILIMENTO MESSA IN RISERVA E RECUPERO
RIFIUTI NON PERICOLOSI INERTI UBICATO A
SERRAMANNA IN LOC. PIMPISU S.P. 60 KM 5

TAVOLA :

01

SCALA :

varie

DATA :

Ottobre 2023

REVISIONE :

00

OGGETTO :


- Planimetria posizionamento impianto e punto di scarico in progetto
- Planimetria posizionamento impianto e punto di scarico realizzato (As Built)

IL COMMITTENTE
GBA S.R.L.

SEDE LEGALE Villacidro - Via Repubblica 143
STABILIMENTO: Serramanna Loc. Pimpisu

IL TECNICO

PLANIMETRIA IMPIANTO E SCARICO IN PROGETTO

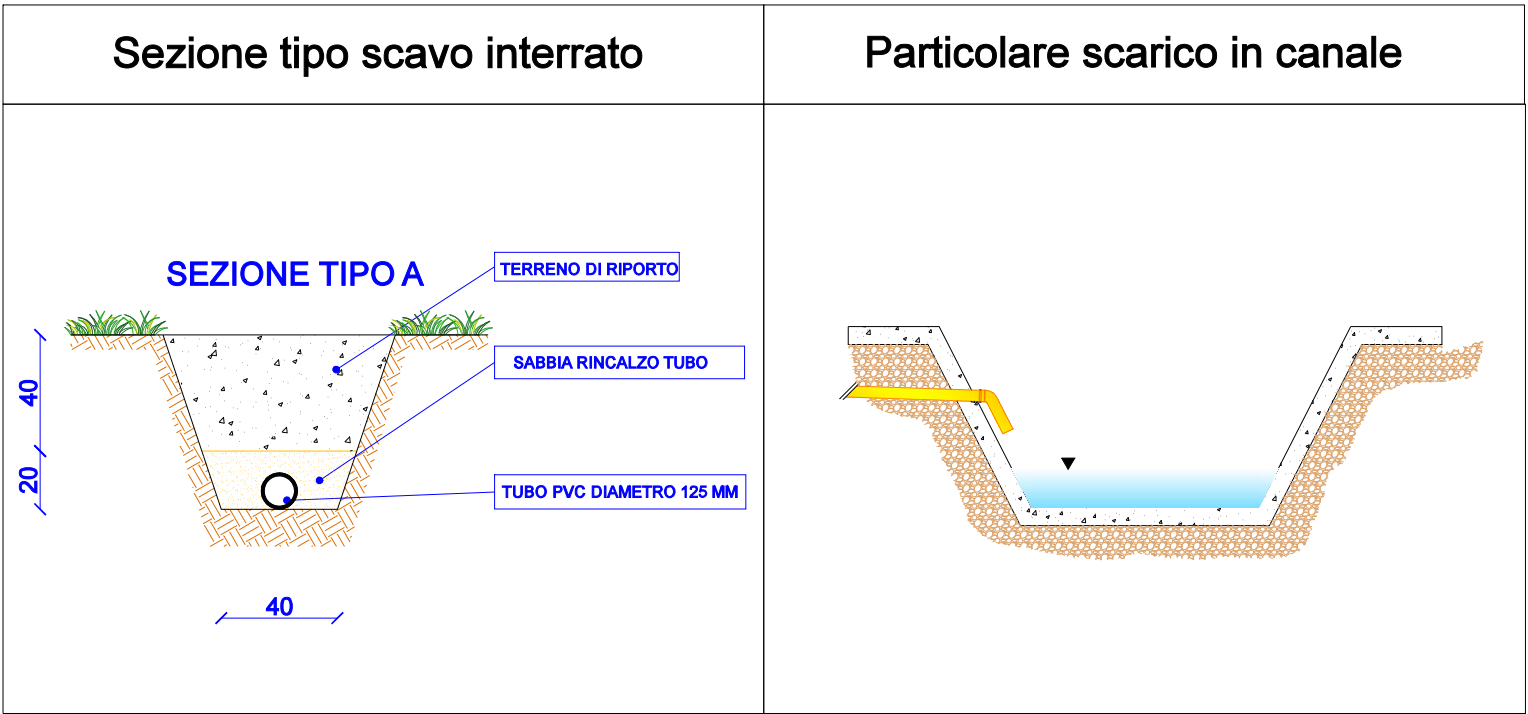

PLANIMETRIA IMPIANTO E PUNTO DI SCARICO IN REALIZZATO

