AREE OPERATIVE STABILIMENTO
A1 - STOCCAGGI COMBUSTIBILI (RIFIUTO - OCD BTZ)
Sn - STOCCAGGI MATERIE PRIME - BENTONITE
F1 - FRANTUMAZIONE PRIMARIA
F2 - FRANTUMAZIONE SECONDARIA
E1 - ESTRUSIONE
ES2 - ESSICCAZIONE
V1 - VAGLIATURA PRIMARIA
M1 - MACINAZIONE SOPRAMISURA
C - STOCCAGGIO PRODOTTO ESSICCATO
V2 - VAGLIATURA SECONDARIA
C2 - STOCCAGGIO PRODOTTO A "V2"
I1 - INSACCAGGIO PRODOTTO DA "C2"
Z1 - STOCCAGGIO PRODOTTO INSACCATO E PALLETTIZZATO
LVM1 - AREA LAVAGGIO MEZZI

PLANIMETRIA GENERALE
STABILIMENTO LAVIOSA S.p.A.
Villaspeciosa (CA)
Scala 1:400

Zona "D" - PIP COMUNALE

N

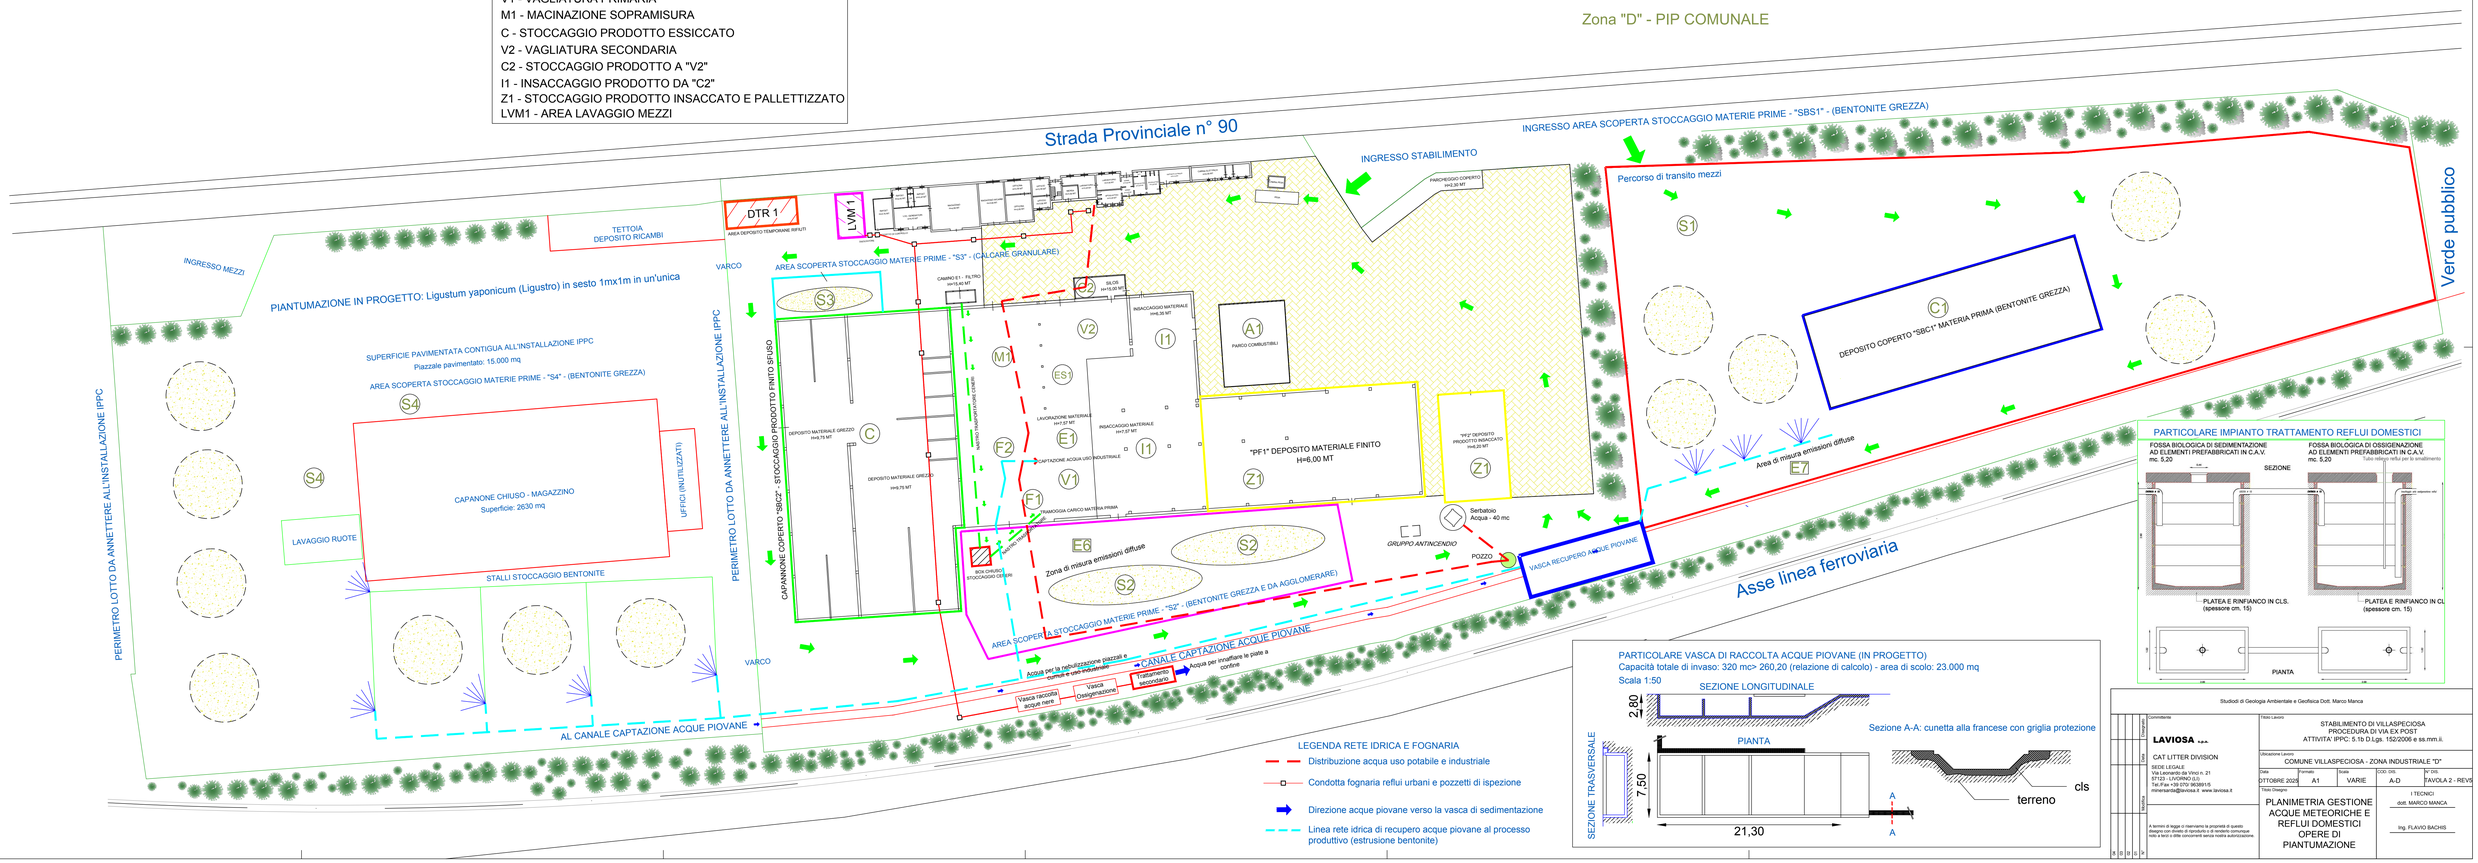

PARTICOLARE IMPIANTO TRATTAMENTO REFLUI DOMESTICI

FOSSA BIOLOGICA DI SEDIMENTAZIONE AD ELEMENTI PREFABBRICATI IN C.A.V. mc. 5,20

FOSSA BIOLOGICA DI OSSIGENAZIONE AD ELEMENTI PREFABBRICATI IN C.A.V. mc. 5,20

Tetto ribaltoy refui per lo smaltimento

PARTICOLARE VASCA DI RACCOLTA ACQUE PIOVANE (IN PROGETTO)

Capacità totale di invaso: 320 mc> 260,20 (relazione di calcolo) - area di scolo: 23.000 mq

Scala 1:50

LEGENDA RETE IDRICA E FOGNARIA

- Distribuzione acqua uso potabile e industriale
- Condotta fognaria reflui urbani e pozzetti di ispezione
- Direzione acque piovane verso la vasca di sedimentazione
- Linea rete idrica di recupero acque piovane al processo produttivo (estrusione bentonite)

Studiodi di Geologia Ambientale e Geofisica Dott. Marco Manca

Committente: LAVIOSA S.p.A. CAT LITTER DIVISION. SEDE LEGALE: Via Leonardo da Vinci n. 21 57123 - LIVORNO (LI) Tel./Fax +39 0770 963991/5 minersarda@laviosa.it www.laviosa.it	Titolo Lavoro: STABILIMENTO DI VILLASPECIOSA PROCEDURA VIA EX POST ATTIVITA' IPPC: 5.1b D.Lgs. 152/2006 e ss.mm.ii.		
	Ubicazione Lavoro: COMUNE VILLASPECIOSA - ZONA INDUSTRIALE "D"		
	Data: OTTOBRE 2025	Formato: A1	Scala: VARIE	Cod. Elb: A-D	N° Elb: TAVOLA 2 - REV0
	Titolo Disegno: PLANIMETRIA GESTIONE ACQUE METEORICHE E REFLUI DOMESTICI OPERE DI PIANTUMAZIONE	I TECNICI: dott. MARCO MANCA; Ing. FLAVIO BACHIS	

A termini di legge ci riserviamo la proprietà di questo disegno con divieto di riprodurlo o di renderlo comunque noto a terzi o d'altra concorrenti senza nostra autorizzazione.

R S D G N