

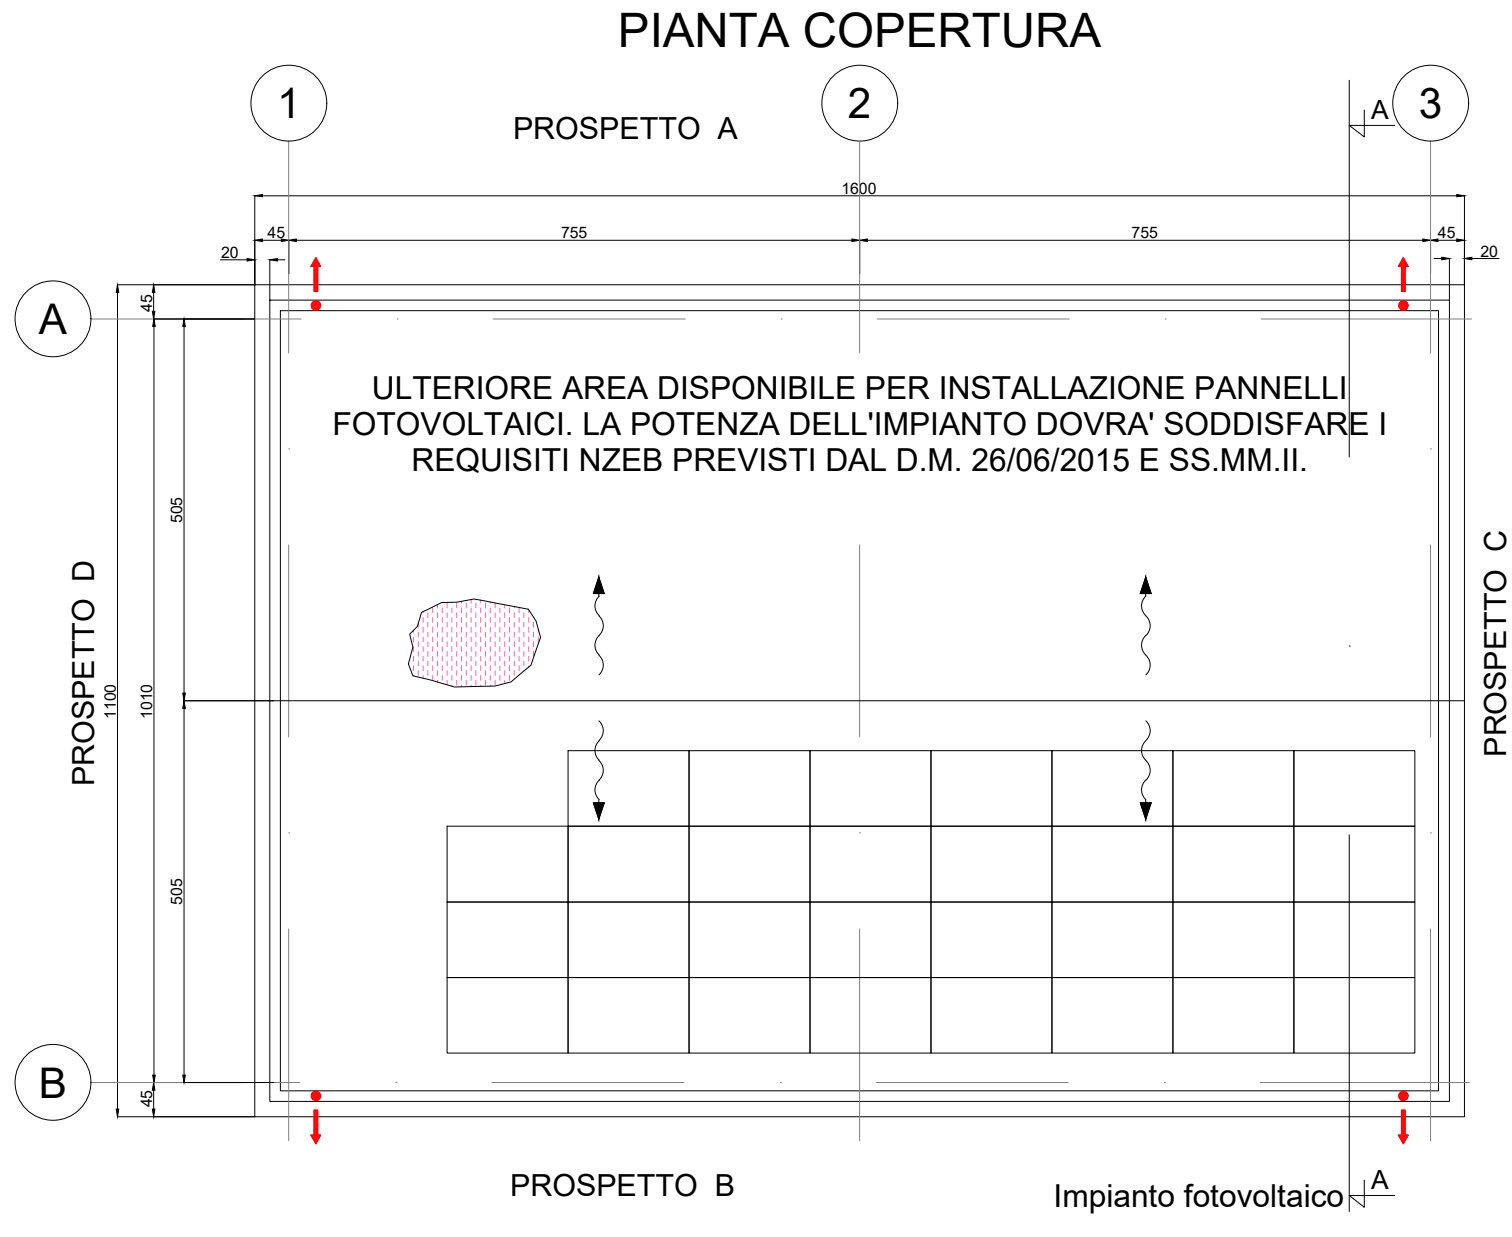
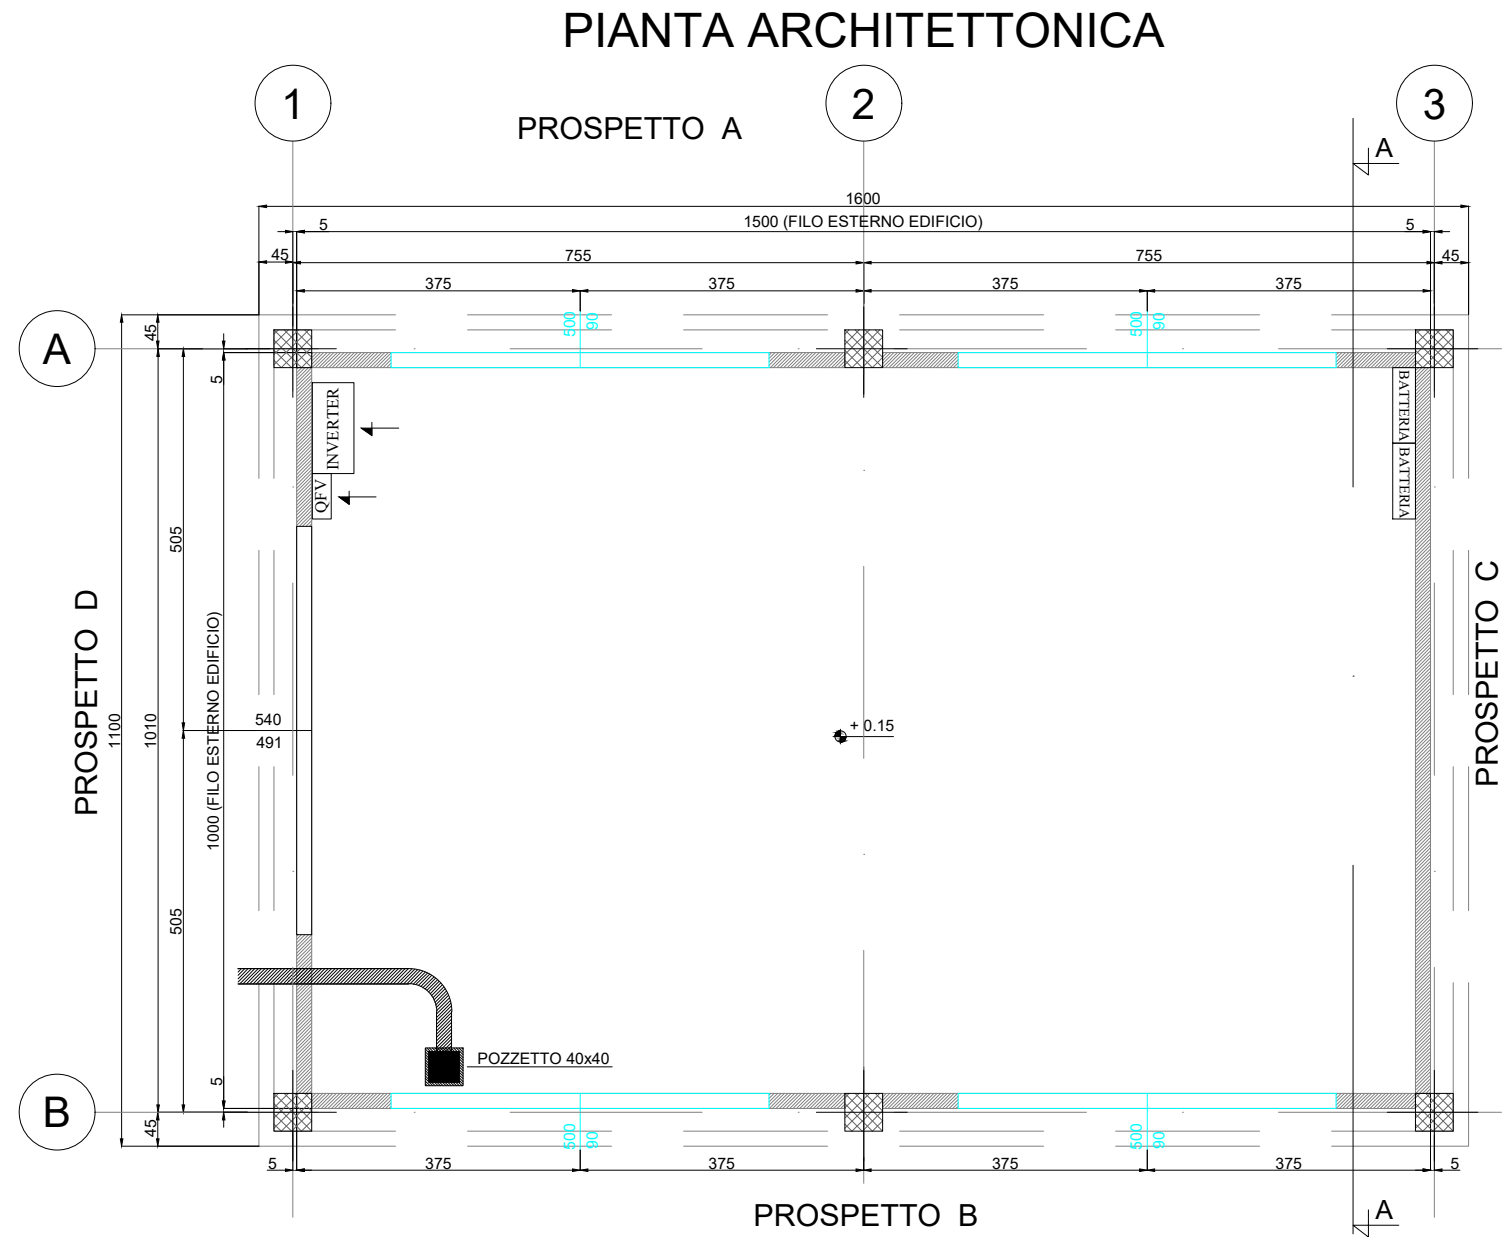
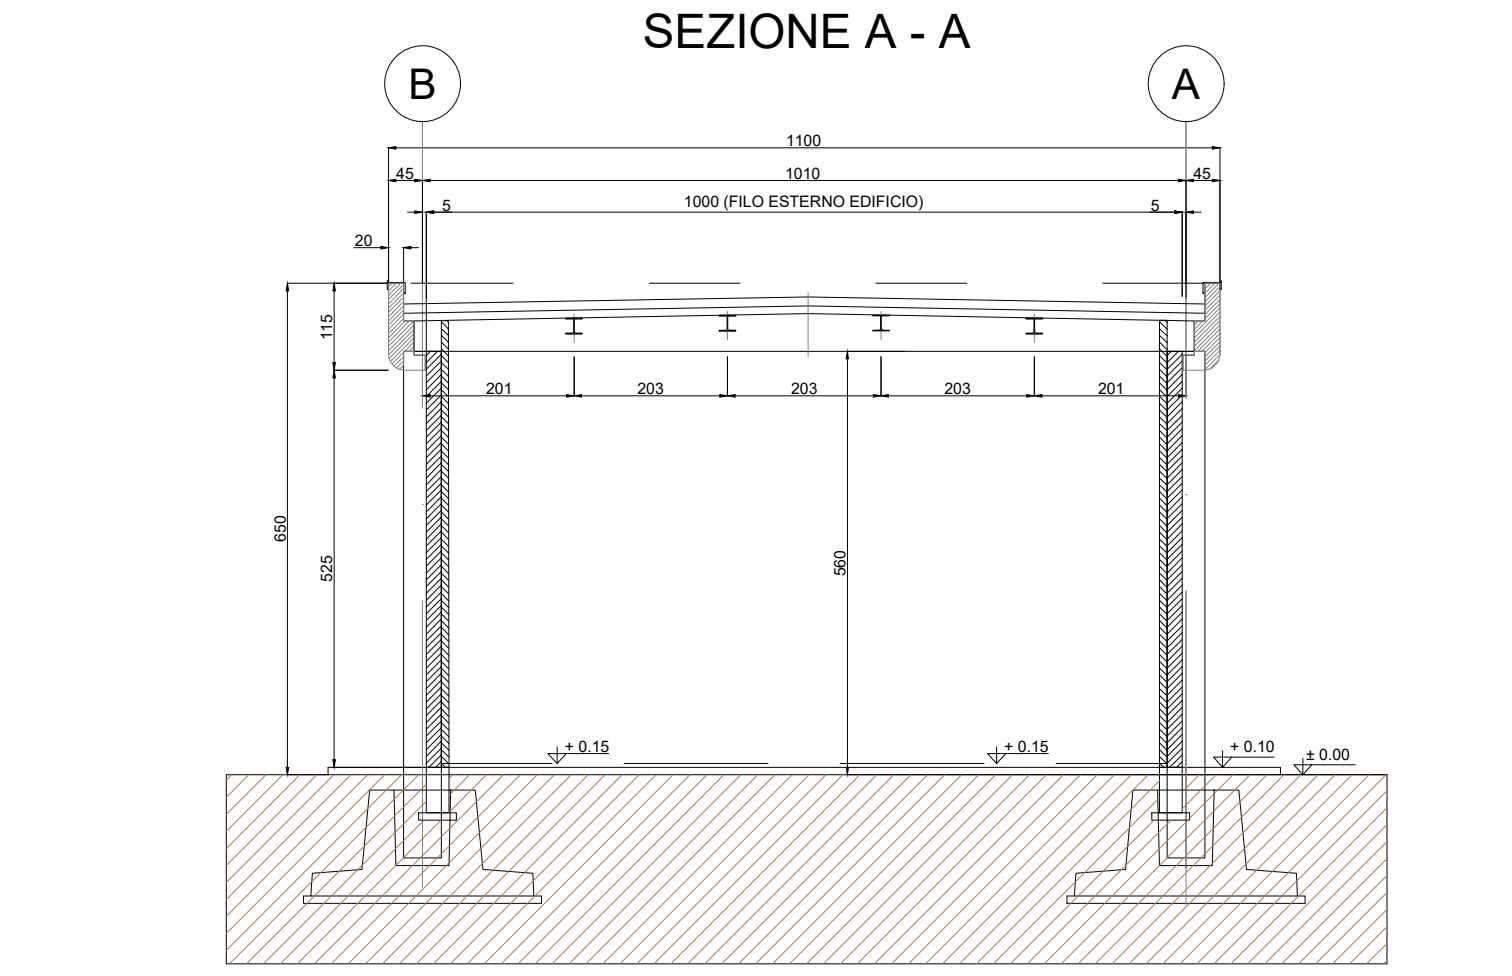
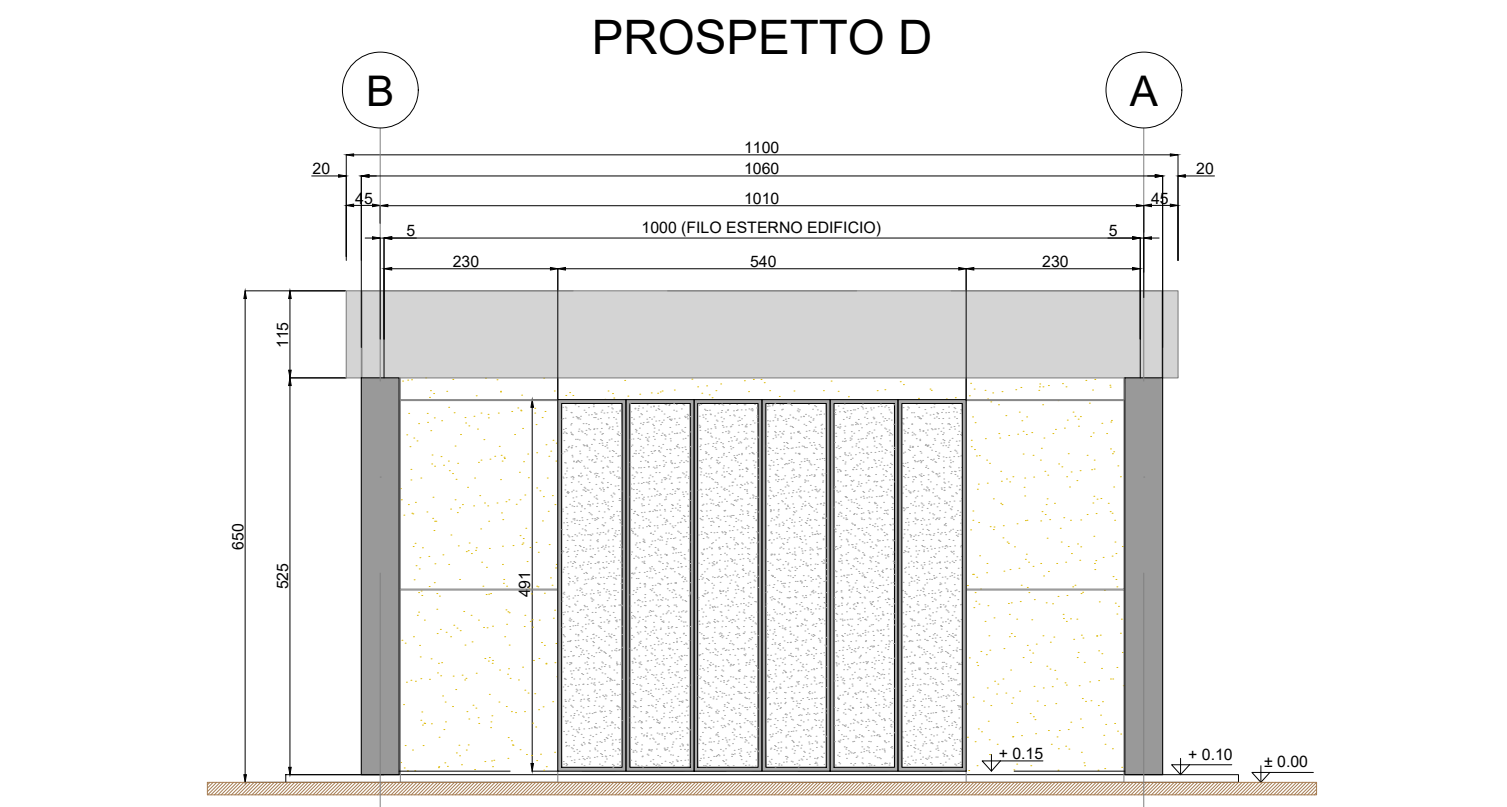


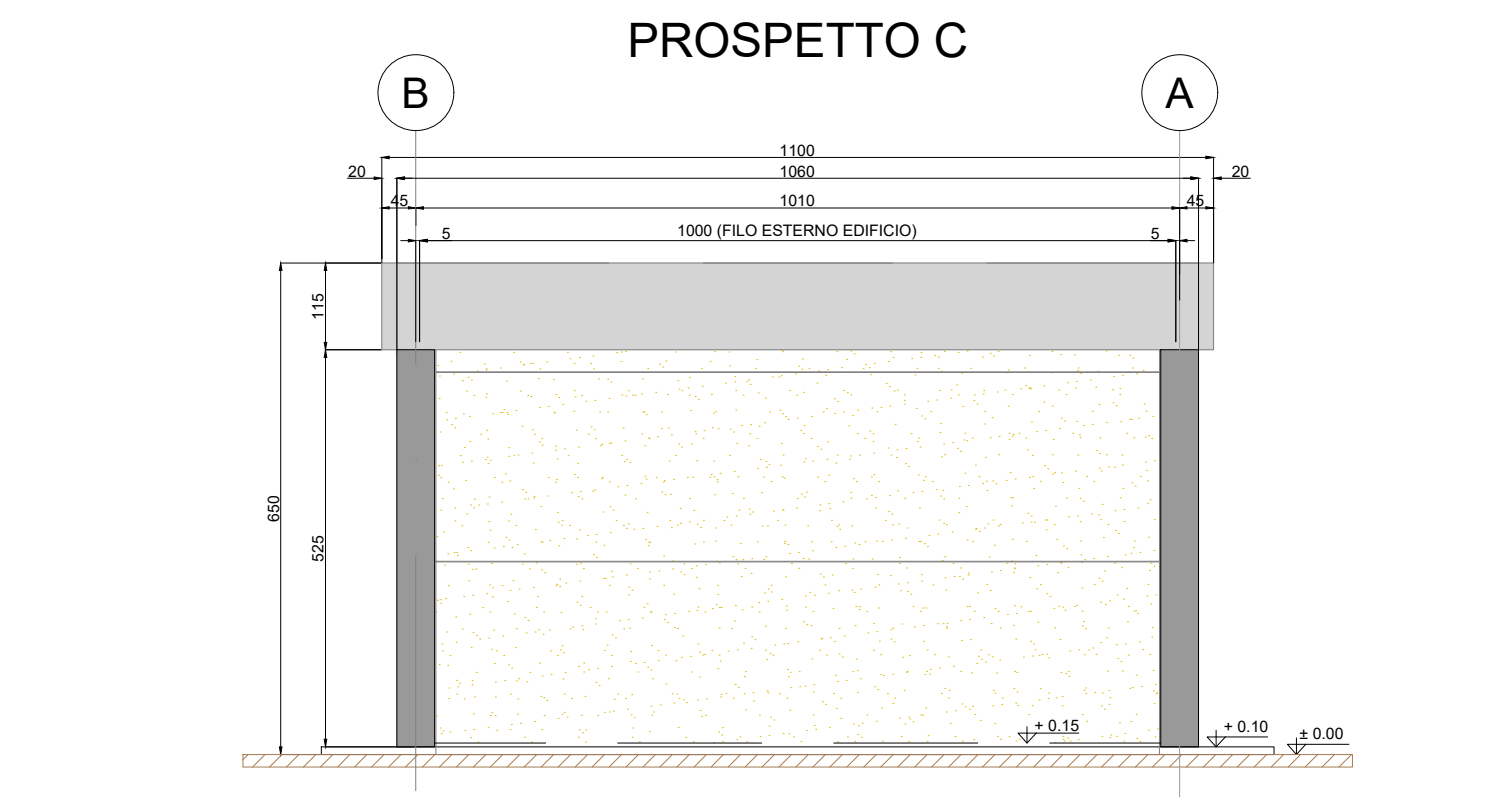

NOTE GENERALI			
La posizione dei pannelli è indicativa ed andrà confermata in sede di progetto esecutivo. Il numero esatto di pannelli fotovoltaici e la relativa potenza verranno stabiliti in sede di progettazione esecutiva. L'eventuale integrazione con i pannelli fotovoltaici rappresentati con un tratteggio dovrà essere valutata in fase di progettazione esecutiva al fine di massimizzare la producibilità dell'impianto fotovoltaico in relazione a fattori ambientali sito-specifici. L'edificio magazzino è provvisto di controsoffitto. Le quote in tavola sono espresse in cm.			
LEGENDA PIANTE			
	PANNELLO DI TAMPONAMENTO PREFABBRICATO REI 120		COPERTURA COSTITUITA DA PANNELLI SANDWICH DOTATO DI MEMBRANA IMPERMEABILIZZANTE. H tot. 226 mm (H LAMIERA: 106 mm; H COIBENTE: 120 mm). PORTATA MINIMA = 3,39 kN/mq.
	PANNELLO DI TAMPONAMENTO PREFABBRICATO PIENO REI120		SCARICHI ACQUE PIOVANE
	PILASTRO PREFABBRICATO REI 120		QUOTE SUI PROSPETTI
	PARETI E CONTROPARETI IN CARTONGESSO		QUOTE IN PIANTE
	PARETI IN CARTONGESSO REI60		FINESTRE
	CONTROSOFFITTO REI120		PORTE ESTERNE
	PAVIMENTAZIONE CON PIASTRELLE IN GRES BATTISCOPA A MEZZA PIASTRELLA DELLA STESSA TIPOLOGIA		
	PAVIMENTO INDUSTRIALE GRIGIO CON TRATTAMENTO ANTIPOLVERE		
	PAVIMENTI CON PIASTRELLA MONOCOTTURA 30X30 COLORE CHIARO BATTISCOPA CON MEZZA PIASTRELLA STESSA TIPOLOGIA (ZONA ANTIBAGNO E UFFICIO)		
	RIVESTIMENTO CON PIASTRELLA STESSA TIPOLOGIA PAVIMENTO		
	PANNELLO FOTOVOLTAICO DI SILICIO MONOCRISTALLINO, SEMI INTEGRATO NELLA COPERTURA. DIMENSIONI INDICATIVE: 160X110X5 CM.		

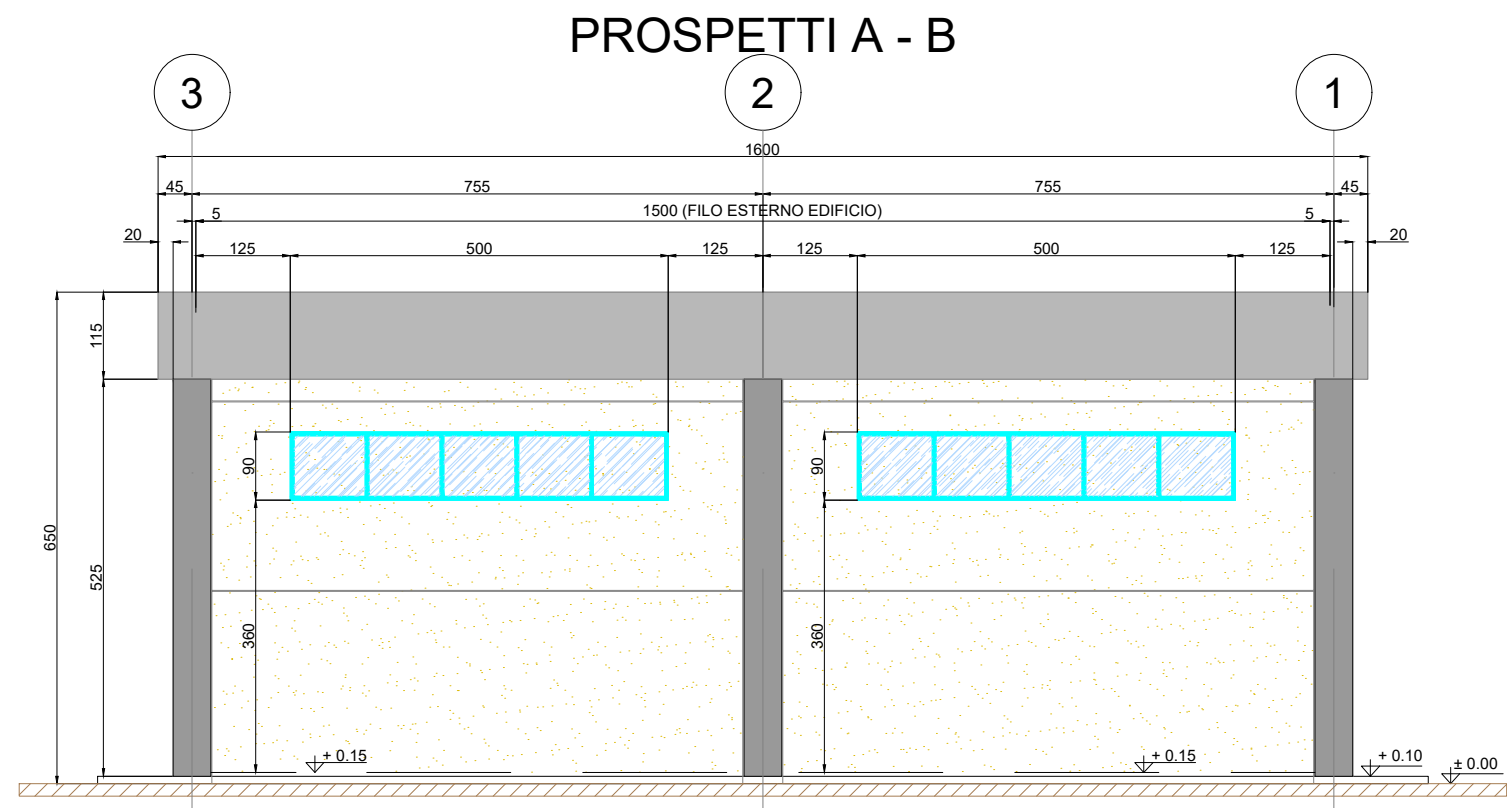

PROVINCIA SUD SARDEGNA

COMUNE DI VILLACIDRO

COMUNE DI GUSPINI

REGIONE SARDEGNA

COMUNE DI SAN GAVINO MONREALE

COMUNE DI GONNOSFANADIGA

CONSORZIO INDUSTRIALE PROVINCIALE M.C. VILLACIDRO

PROGETTO PER LA REALIZZAZIONE DI NUOVE OPERE DI RETE PER CONNESSIONE DI PIU' IMPIANTI DA FONTE RINNOVABILE

Nuova SE RTN 220/150 kV in comune di Guspini e raccordi aerei, potenziamento elettrodotto Villacidro-Guspini

B

PROGETTO DEFINITIVO
OPERE DI RETE PER LA CONNESSIONE
impianto FV di potenza pari 25,197 MWp in comune Villacidro e San Gavino Monreale

B. Progetto definitivo

PIANO TECNICO DELLE OPERE
NUOVA S.E. GUSPINI - EDIFICIO MAGAZZINO
Piante, prospetti e sezioni
scala 1 : 250

COMMITTENTE

GREENENERGYSARDEGNA2

IL PROGETTISTA

Firmato digitalmente da
GIULIA BETTIOL
SerialNumber = TINIT-BTTGLI81S44C957L
email = giulia.bettiol@bettiolingegneria.it
C = IT
Data e ora della firma: 31/01/2025 16:40:38