PIANTA

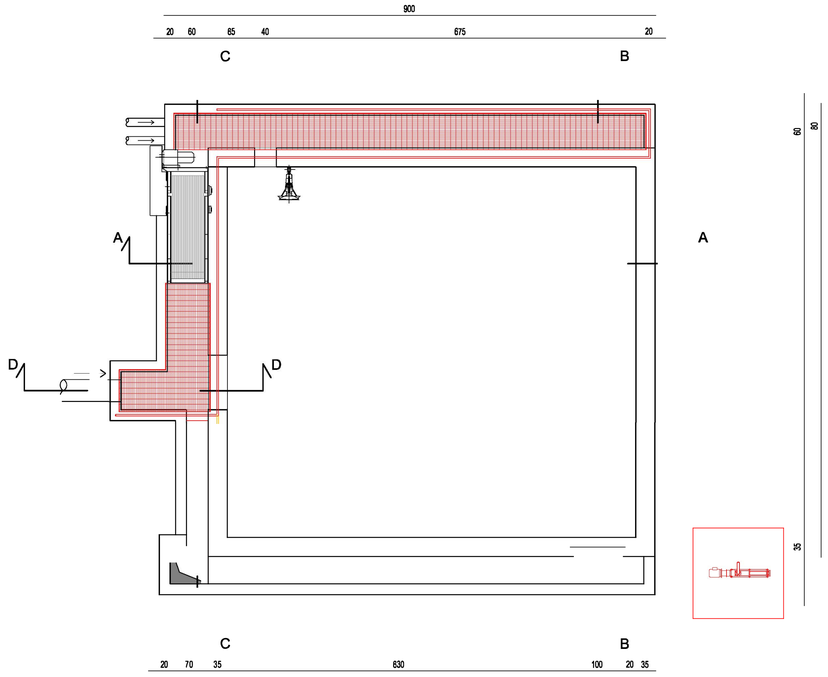

SEZIONE C-C

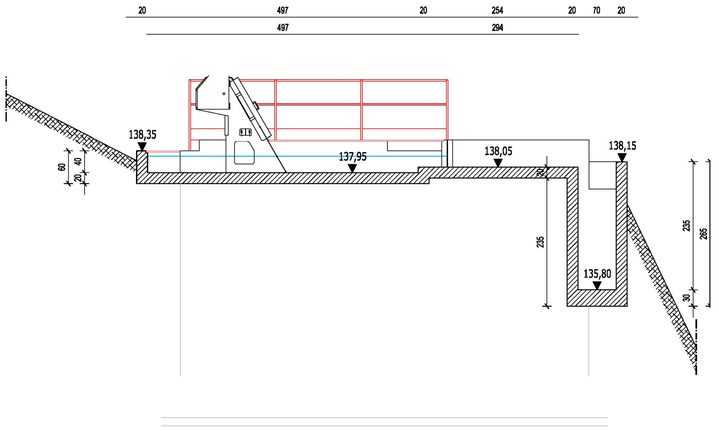

SEZIONE D-D

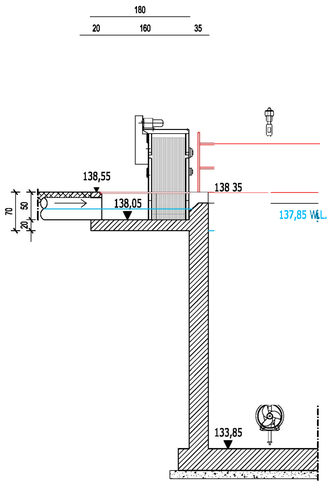

SEZIONE A-A

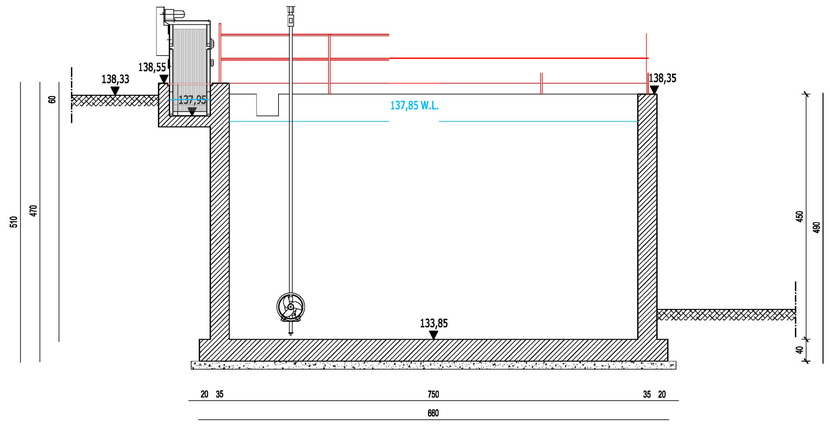

SEZIONE B-B

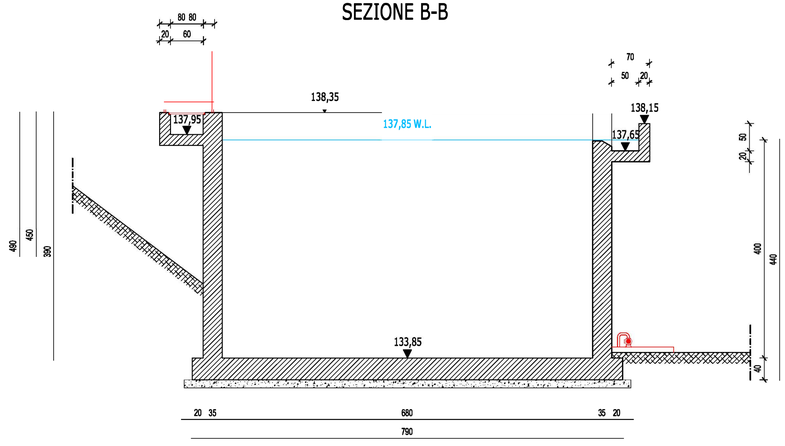

PIFRASTRUTTURE FOGNARIE DEPURATIVE F1.7 C.P.

PROCEDIMENTO V.I.A. ex POST - L' IMPIANTO DI DEPURAZIONE

TAV. PRG - 15 Opere Esistenti Grigliatura Fine Denitro Scala 1:50

COMUNE di TRINITA' D' AGULTU E VIGNOLA

Progettista

Ing. Stefano BARBIERI

PROPONENTE

PARADISO COSTRUZIONI S.R.L.