PIANTA COPERTURA

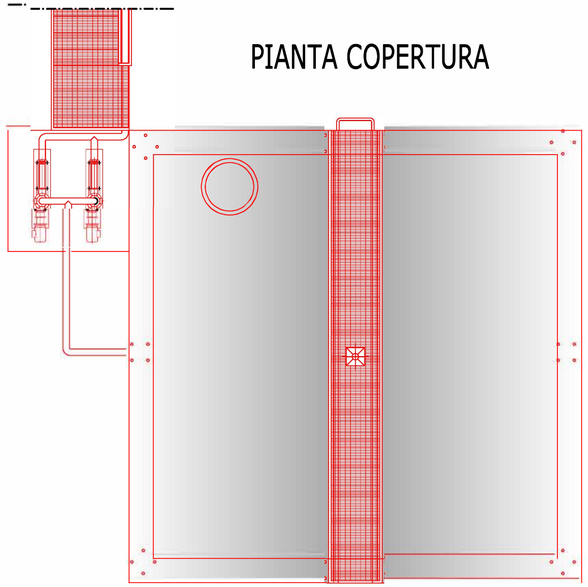

PROSPETTO

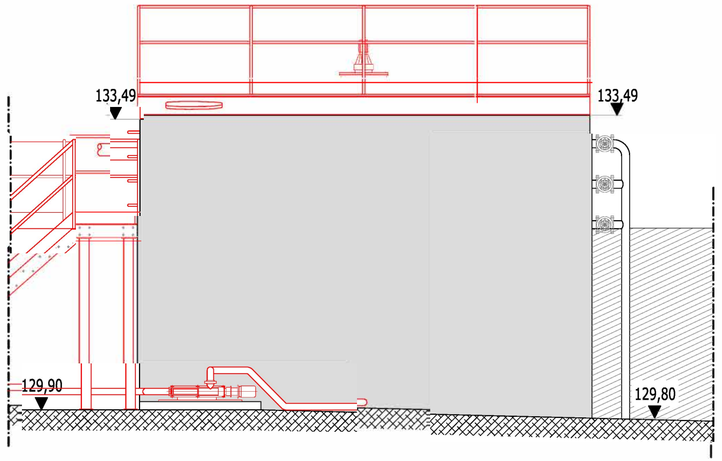

PIANTA

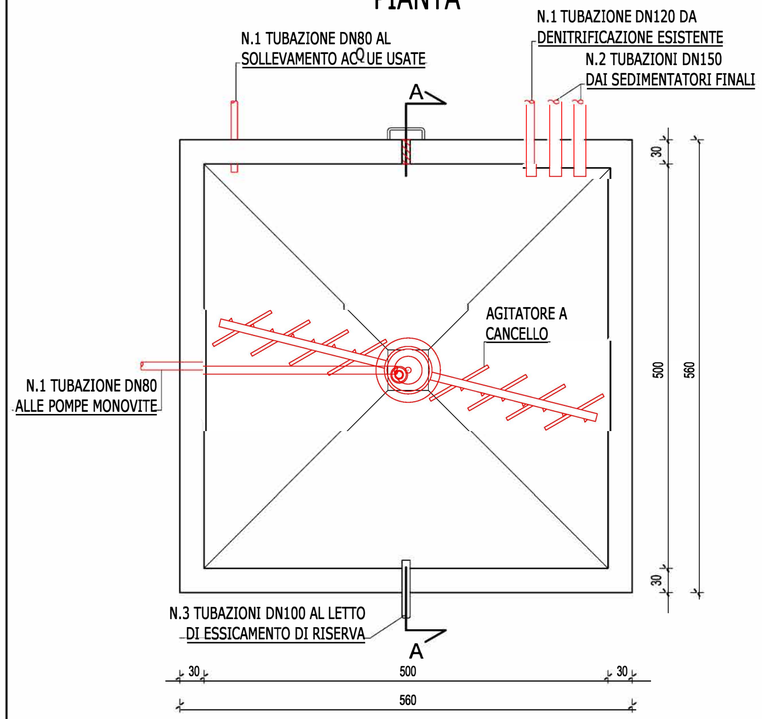

SEZIONE A-A

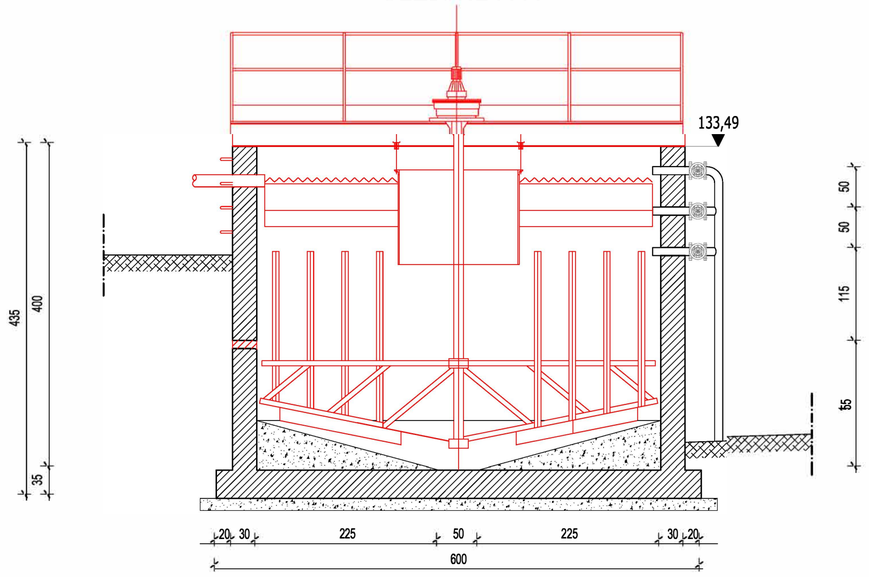

Progettista

Ing. Stefano BARBIERI

PROPONENTE

PARADISO COSTRUZIONI S.R.L.

COMUNE di TRINITA' D' AGULTU E VIGNOLA

PIFRASTRUTTURE FOGNARIE DEPURATIVE F1.7 C.P.
PROCEDIMENTO V.I.A. ex POST - L' IMPIANTO DI DEPURAZIONE

TAV. PRG - 17 Opere Esistenti Ispessimento Fanghi Scala 1:50