




SEZIONE A-A

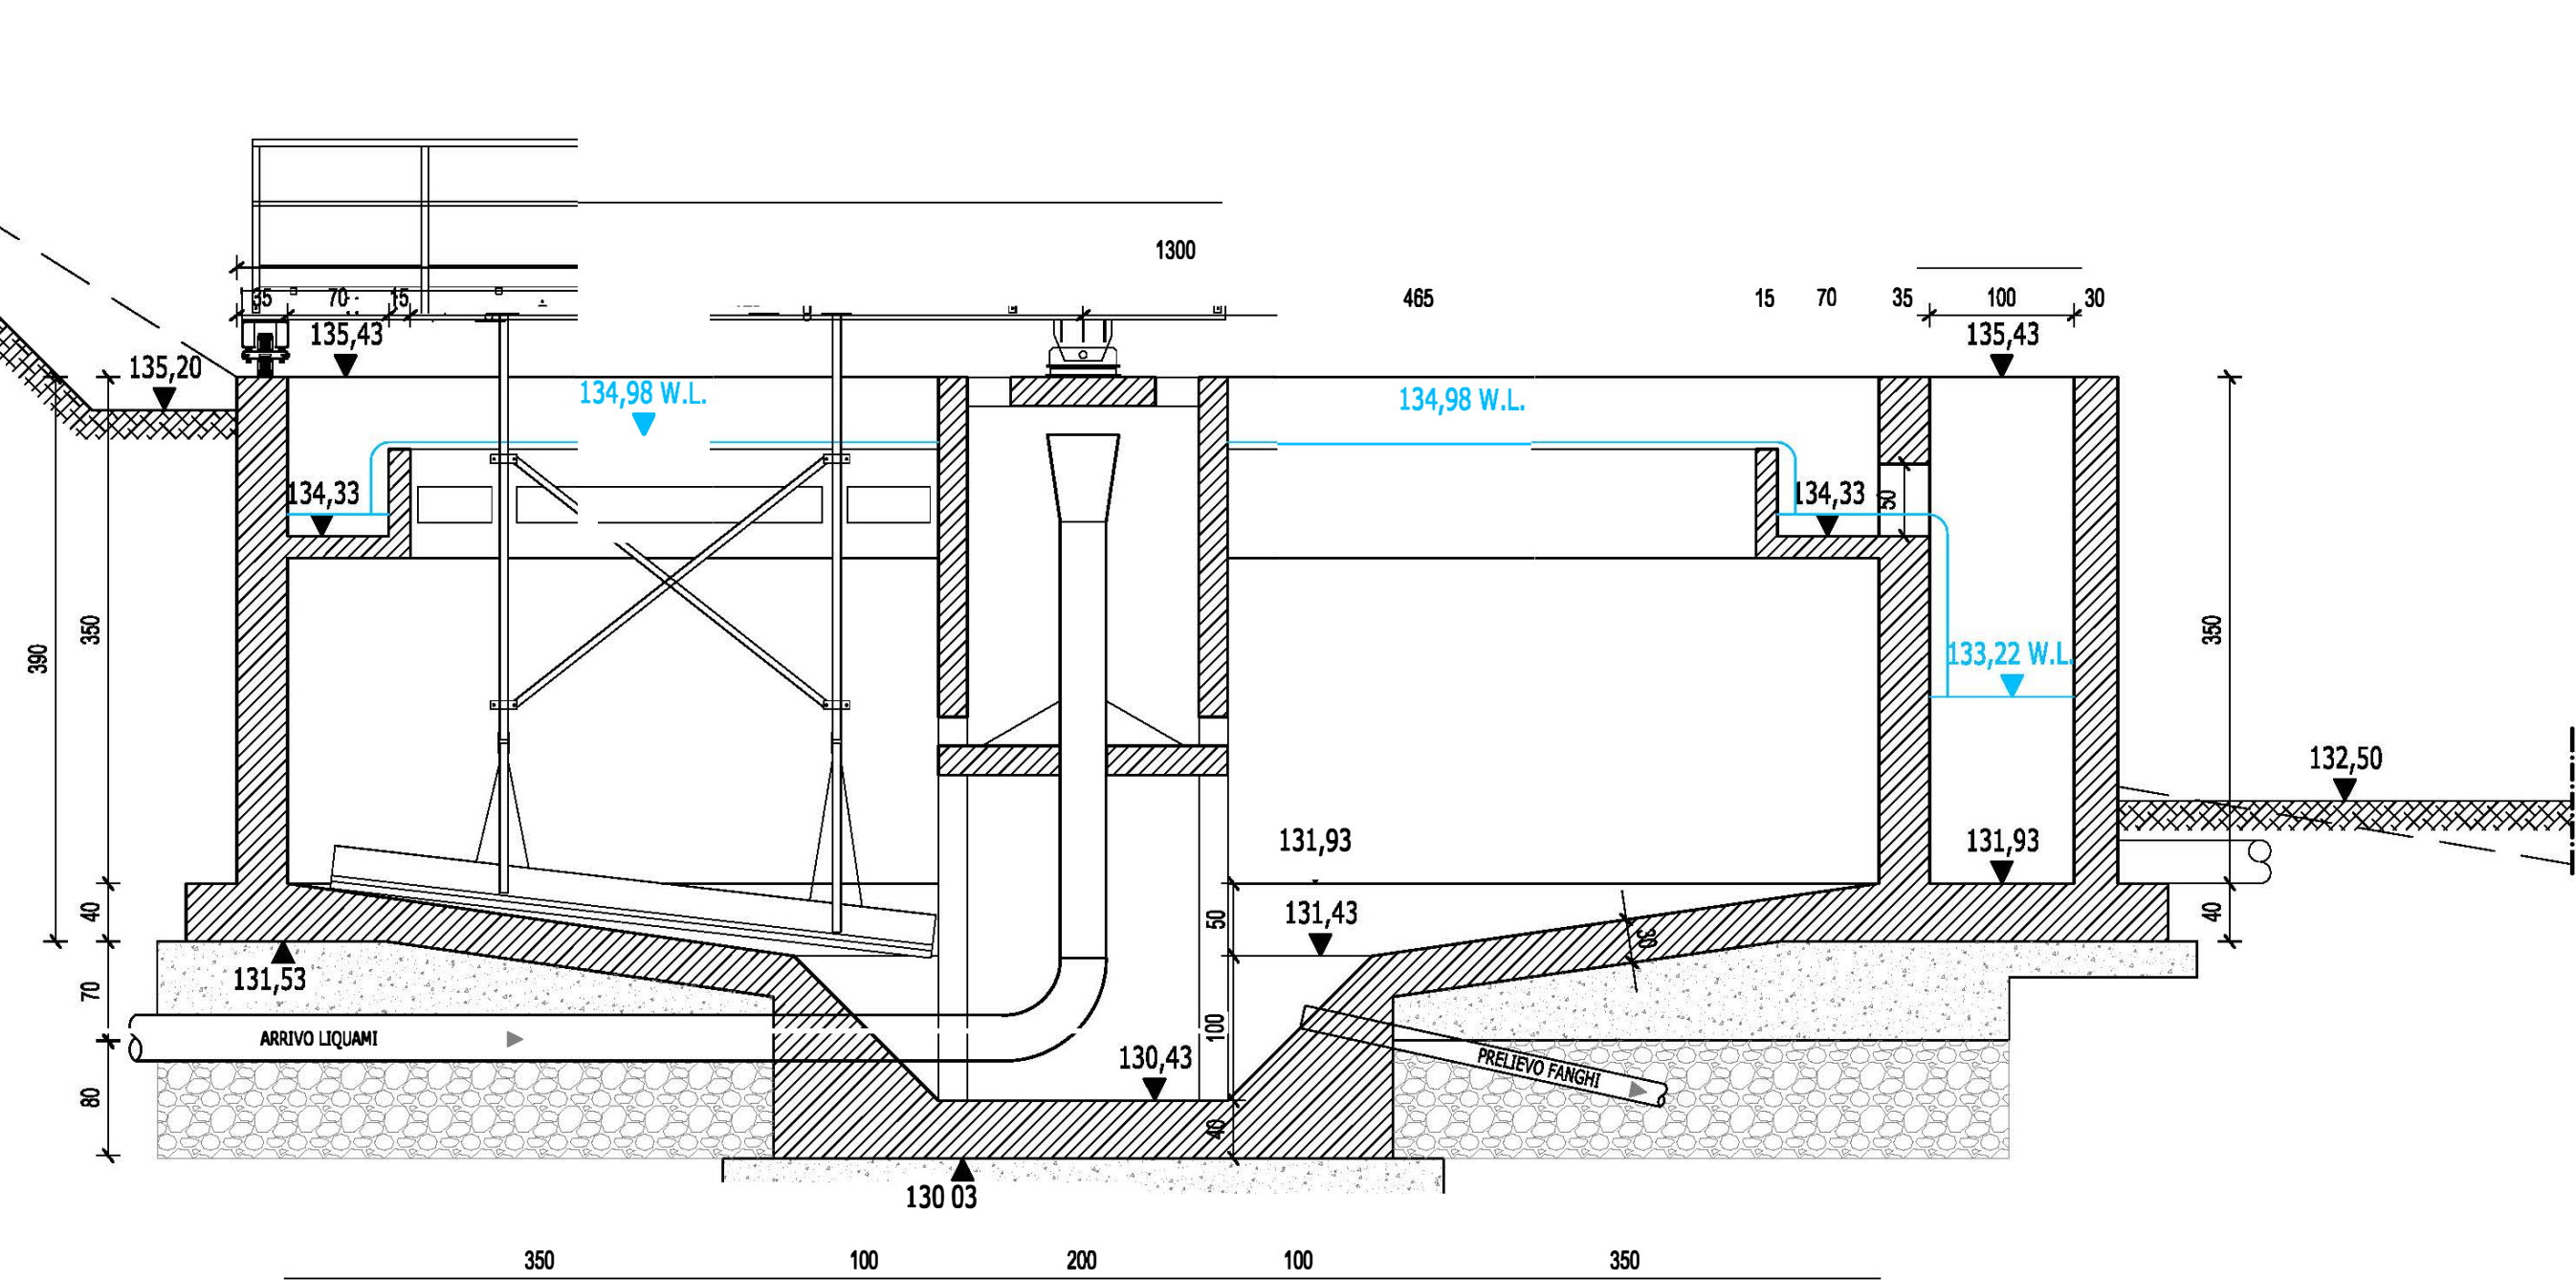

PROSPETTO

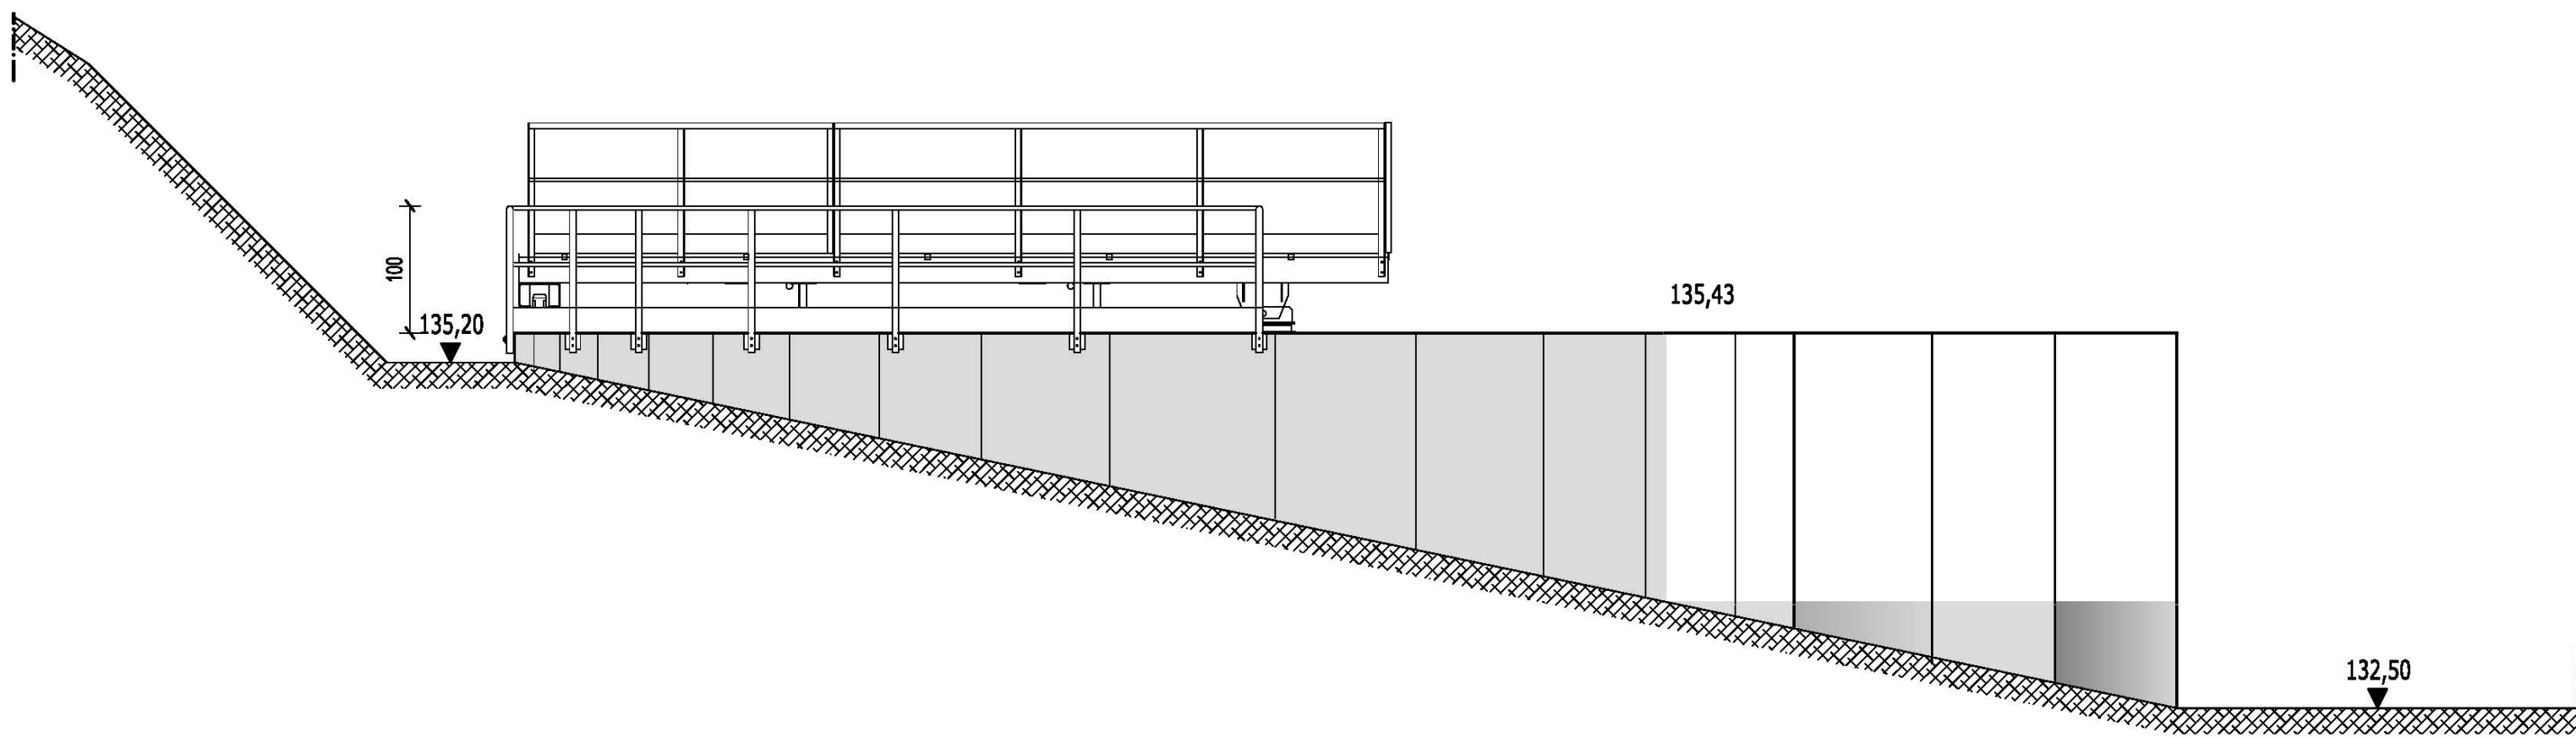


PIANTA

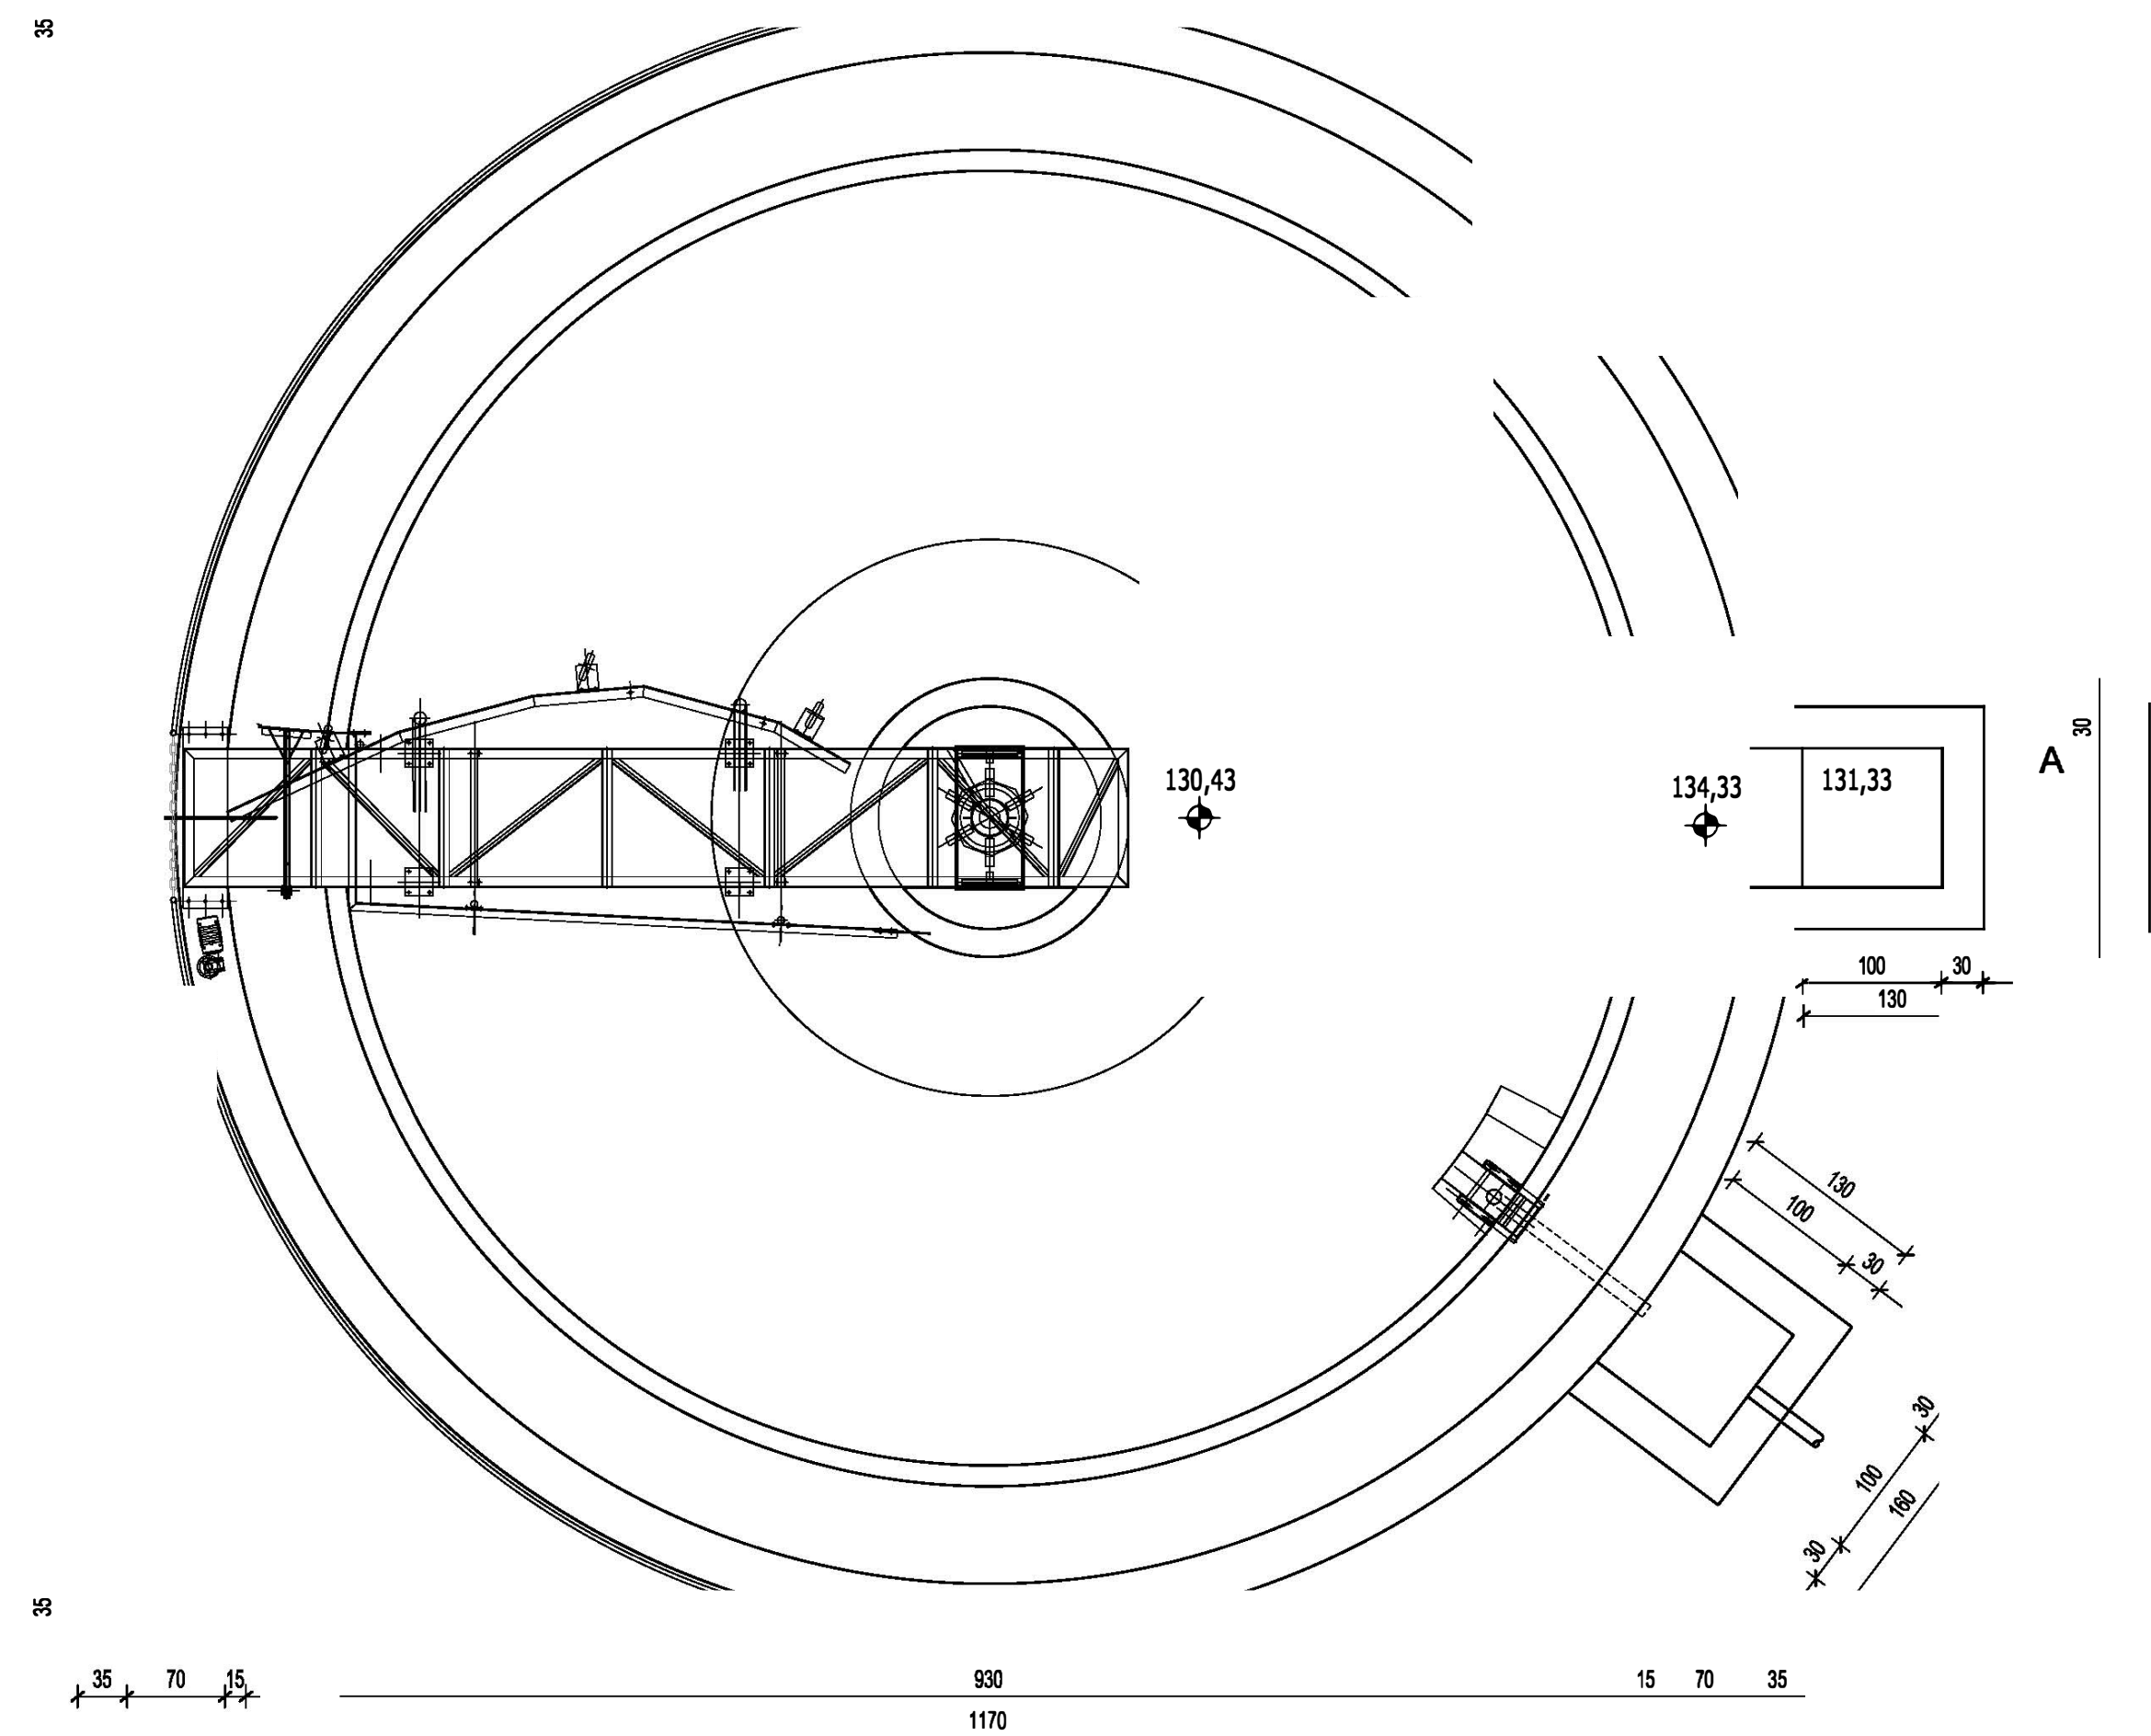


MANUFATTO PARTITORE


SEZIONE A-A

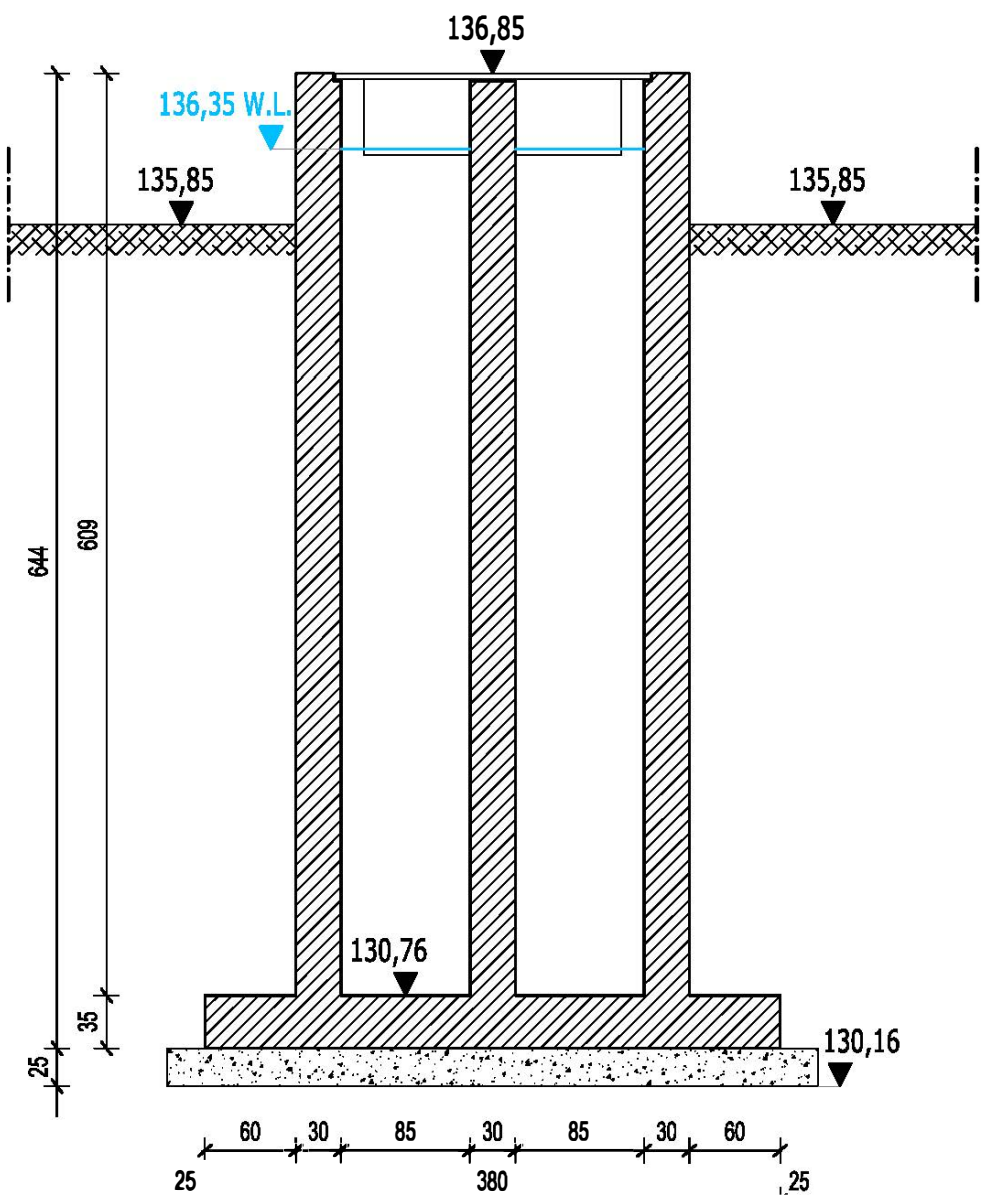


SEZIONE B-B

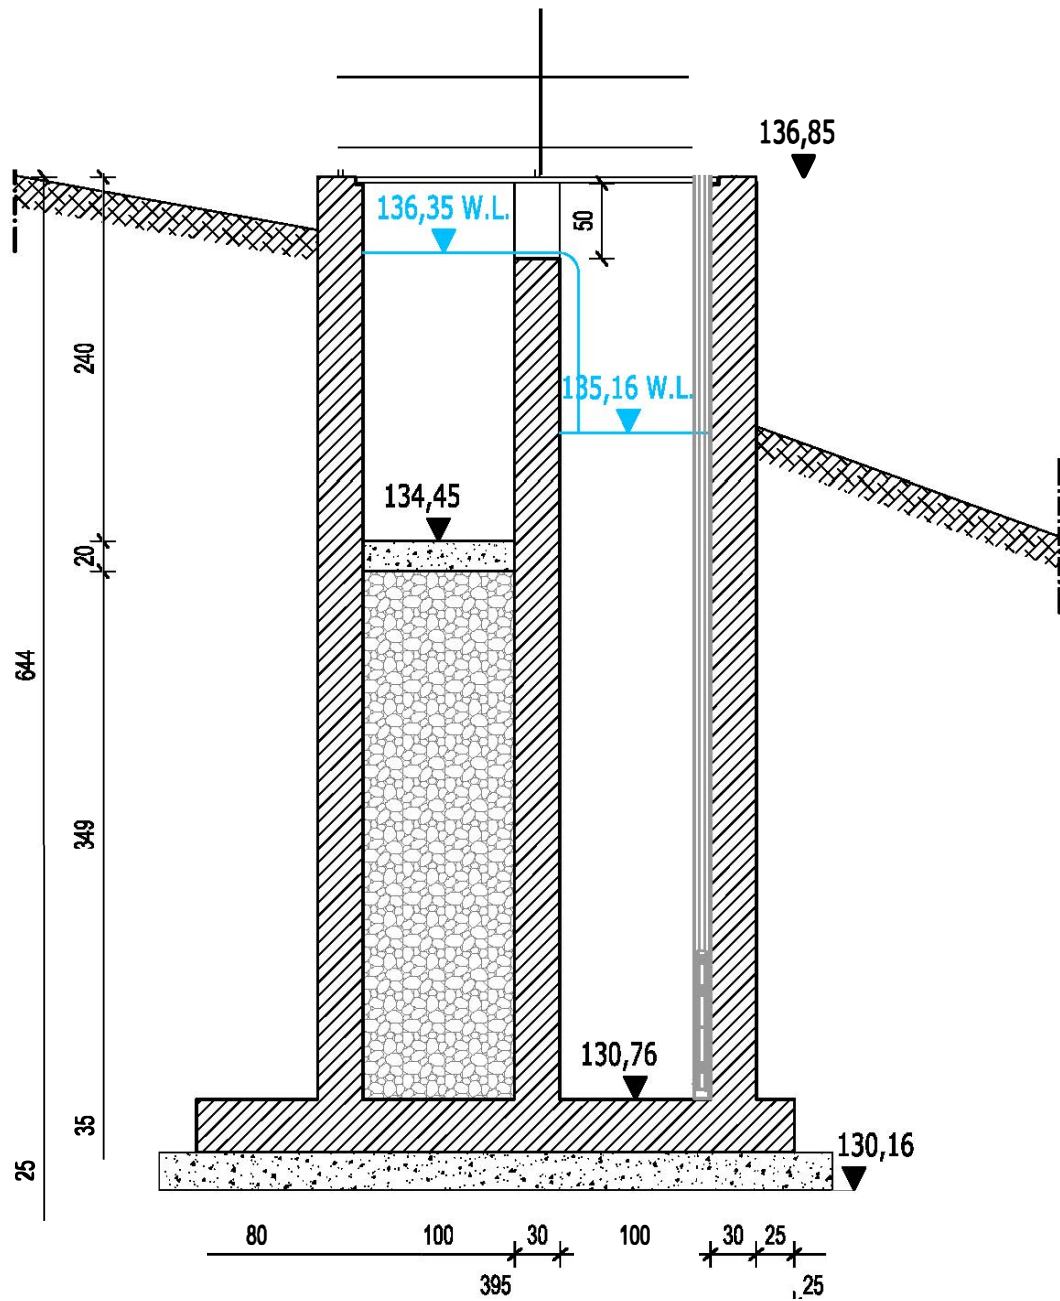

PROSPETTO

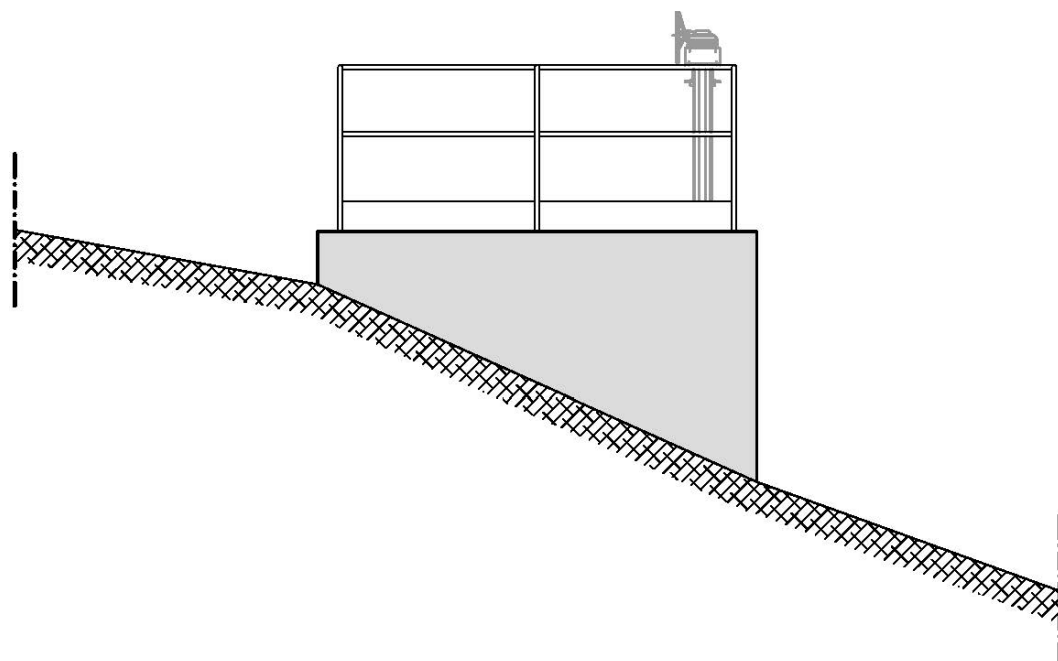

PIANTA

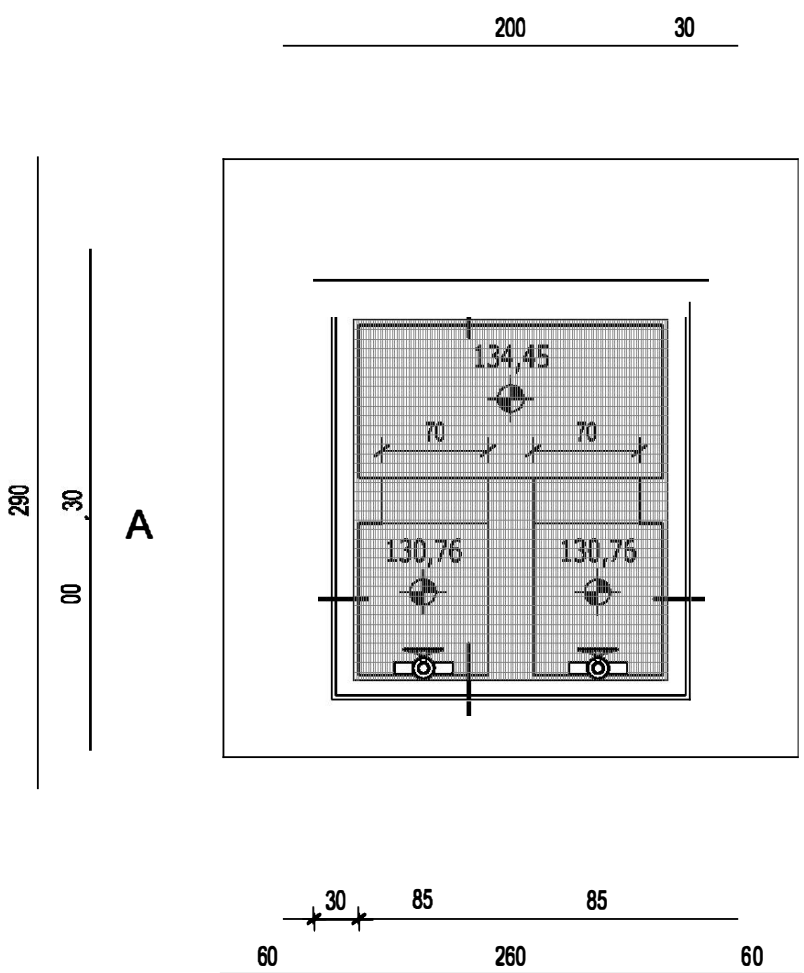

COMUNE DI TRINITA' D' AGULTU E VIGNOLA

PIFRASTRUTTURE FOGNARIE DEPURATIVE F1.7 C.P.
PROCEDIMENTO V.I.A. ex POST - L' IMPIANTO DI DEPURAZIONE
TAV. PRG - 20 PARTITORE E SEDIMENTATORE Scala 1:50

Progettista

Ing. Stefano BARBIERI

PROPONENTE

PARADISO COSTRUZIONI S.R.L.