

**PIFRASTRUTTURE FOGNARIE DEPURATIVE F1.7 C.P.
PROCEDIMENTO V.I.A. ex POST - L' IMPIANTO DI DEPURAZIONE**
TAV. PRG - 24 Sollevamento Fanghi ricircolo e supero **Scala 1:50**

COMUNE di TRINITA' D' AGULTU E VIGNOLA




Progettista

Ing. Stefano BARBIERI


PROPONENTE

PARADISO COSTRUZIONI S.R.L.

PROSPETTO

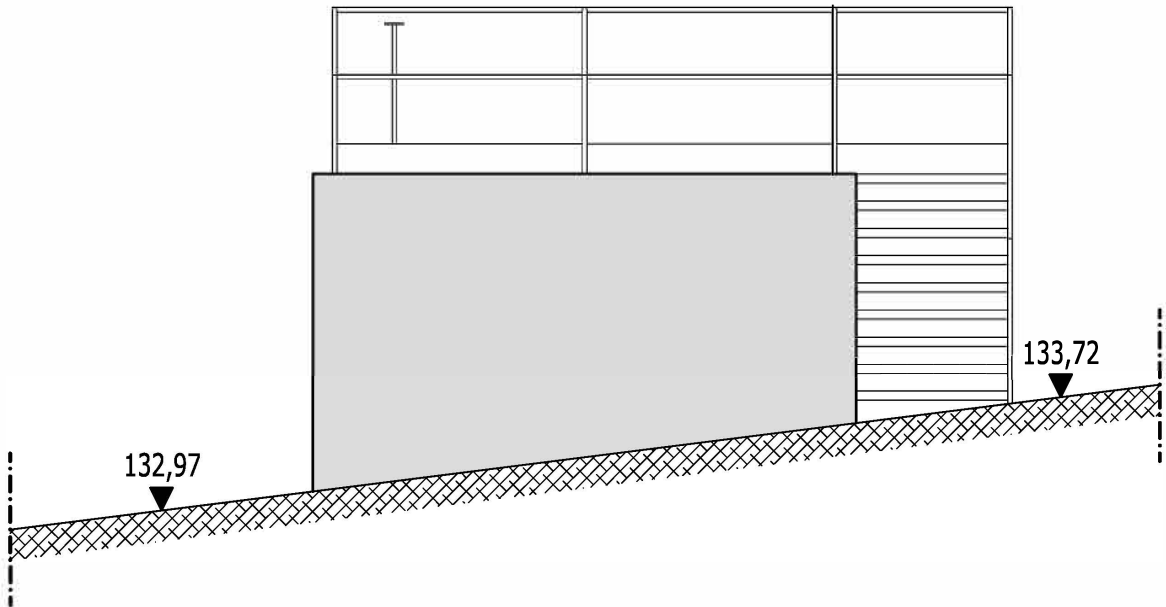

PIANTA

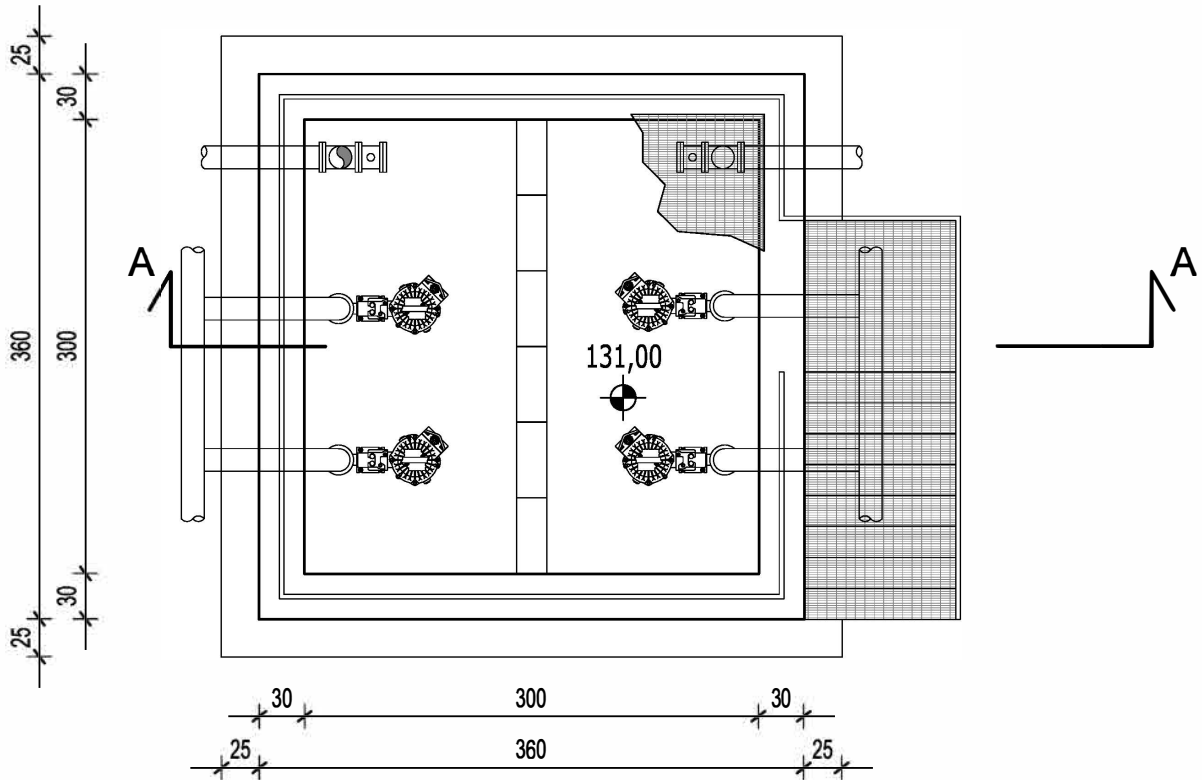

SEZIONE A-A

