




PROSPETTO

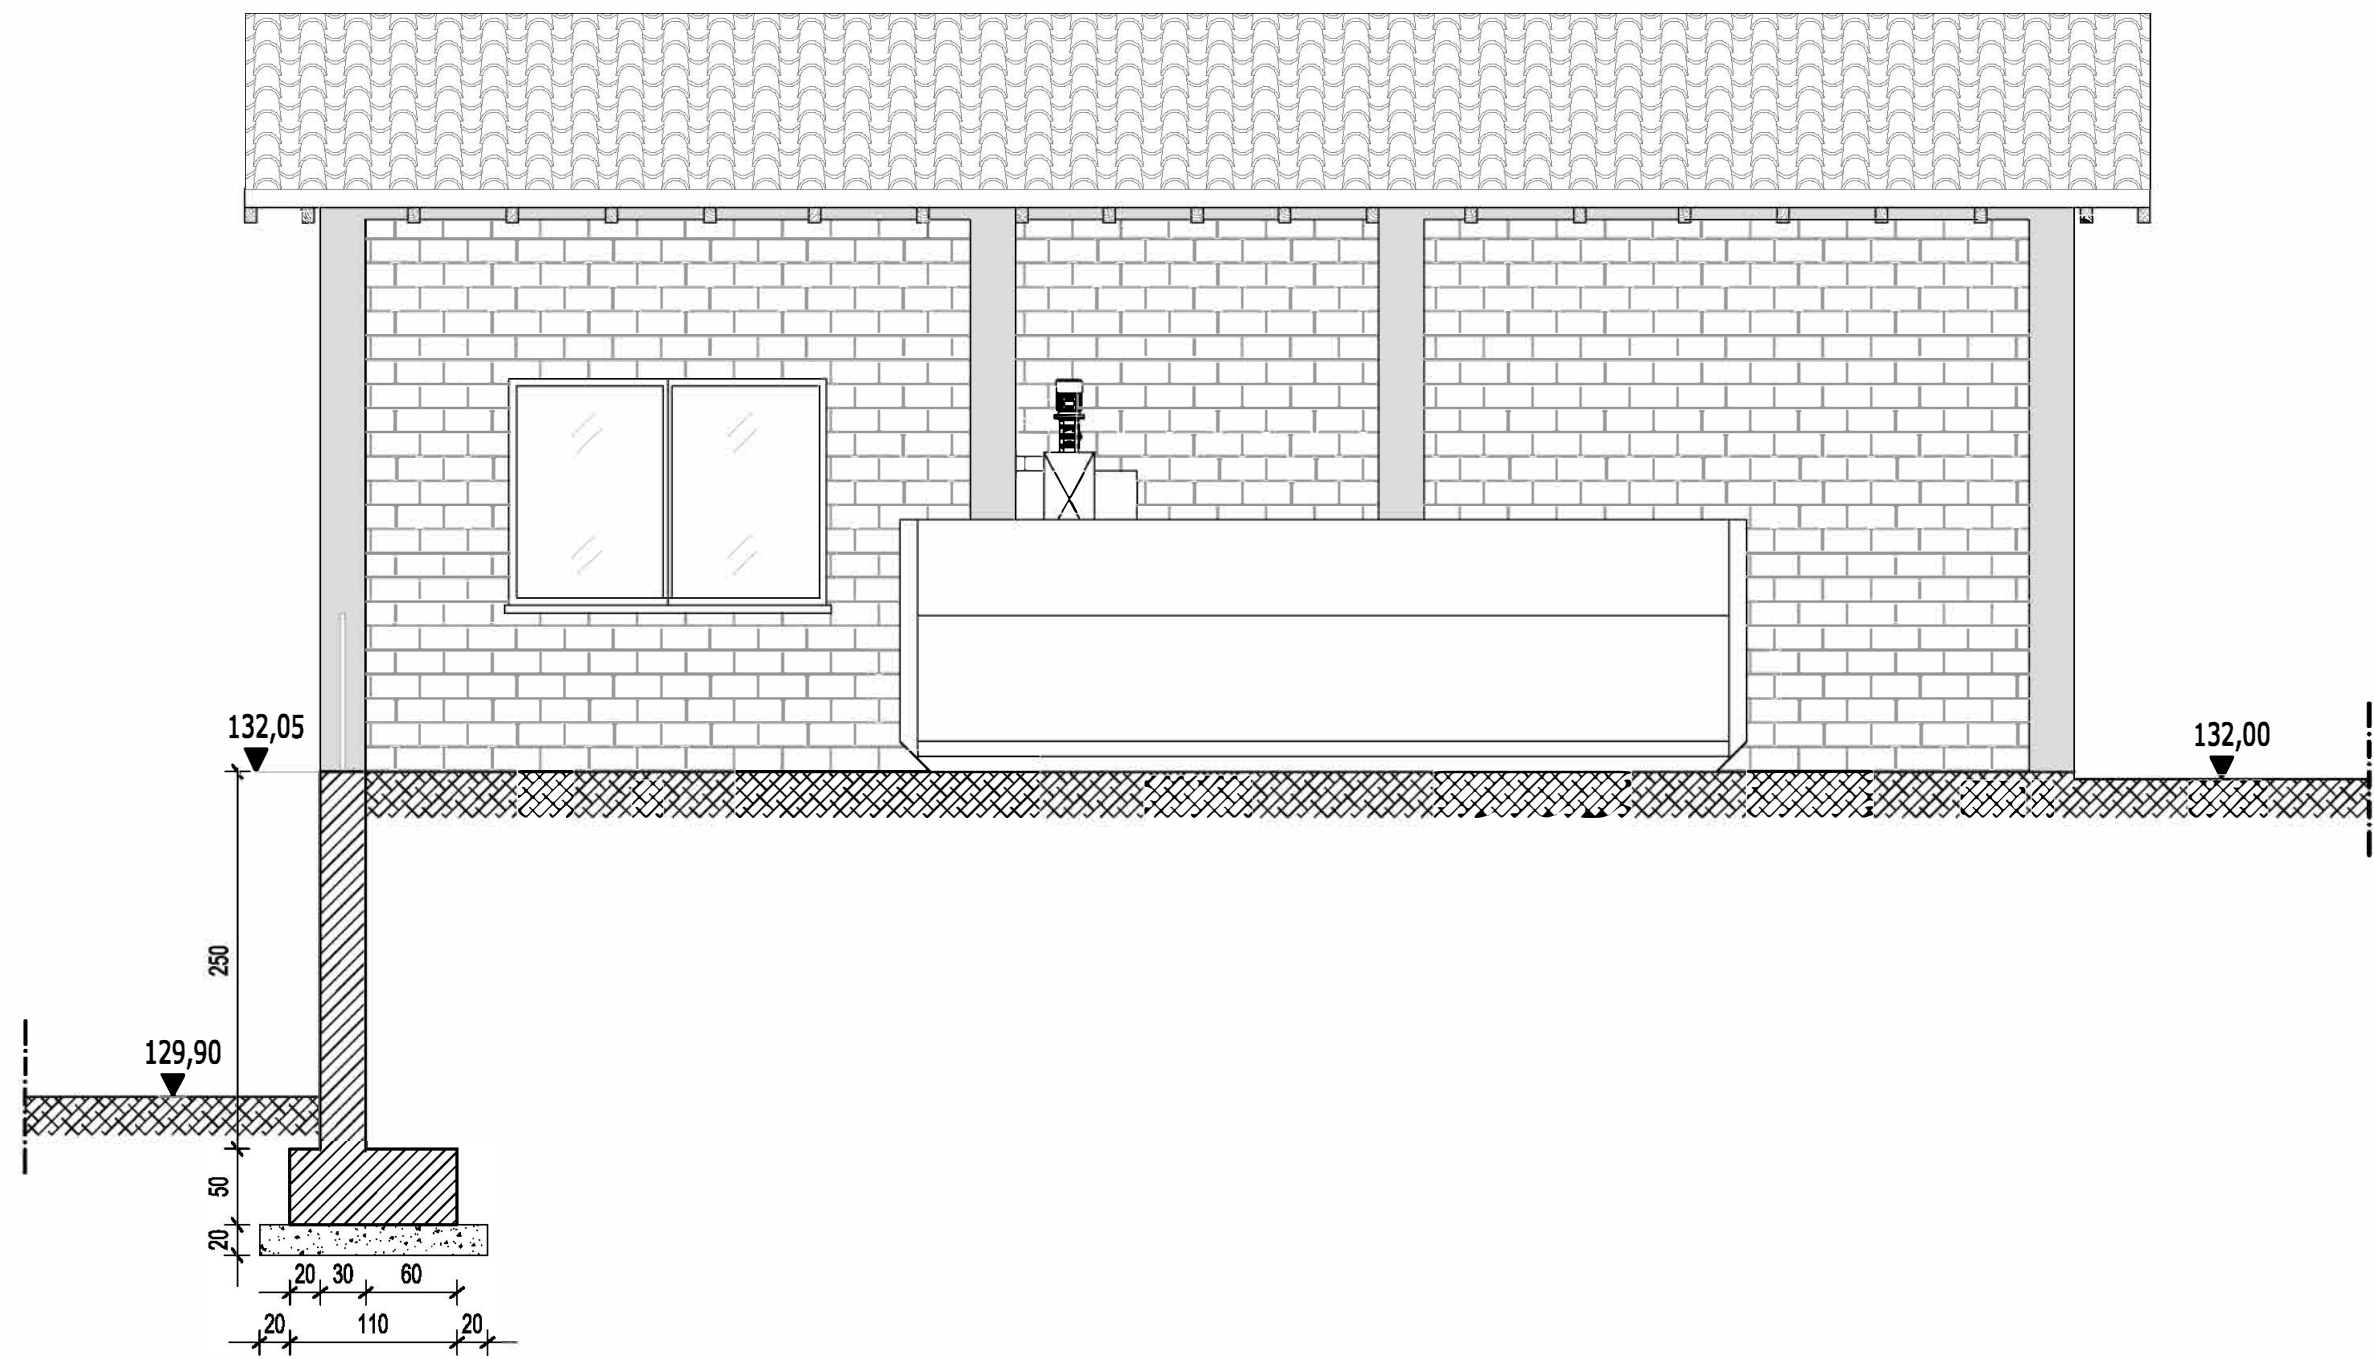


PROSPETTO

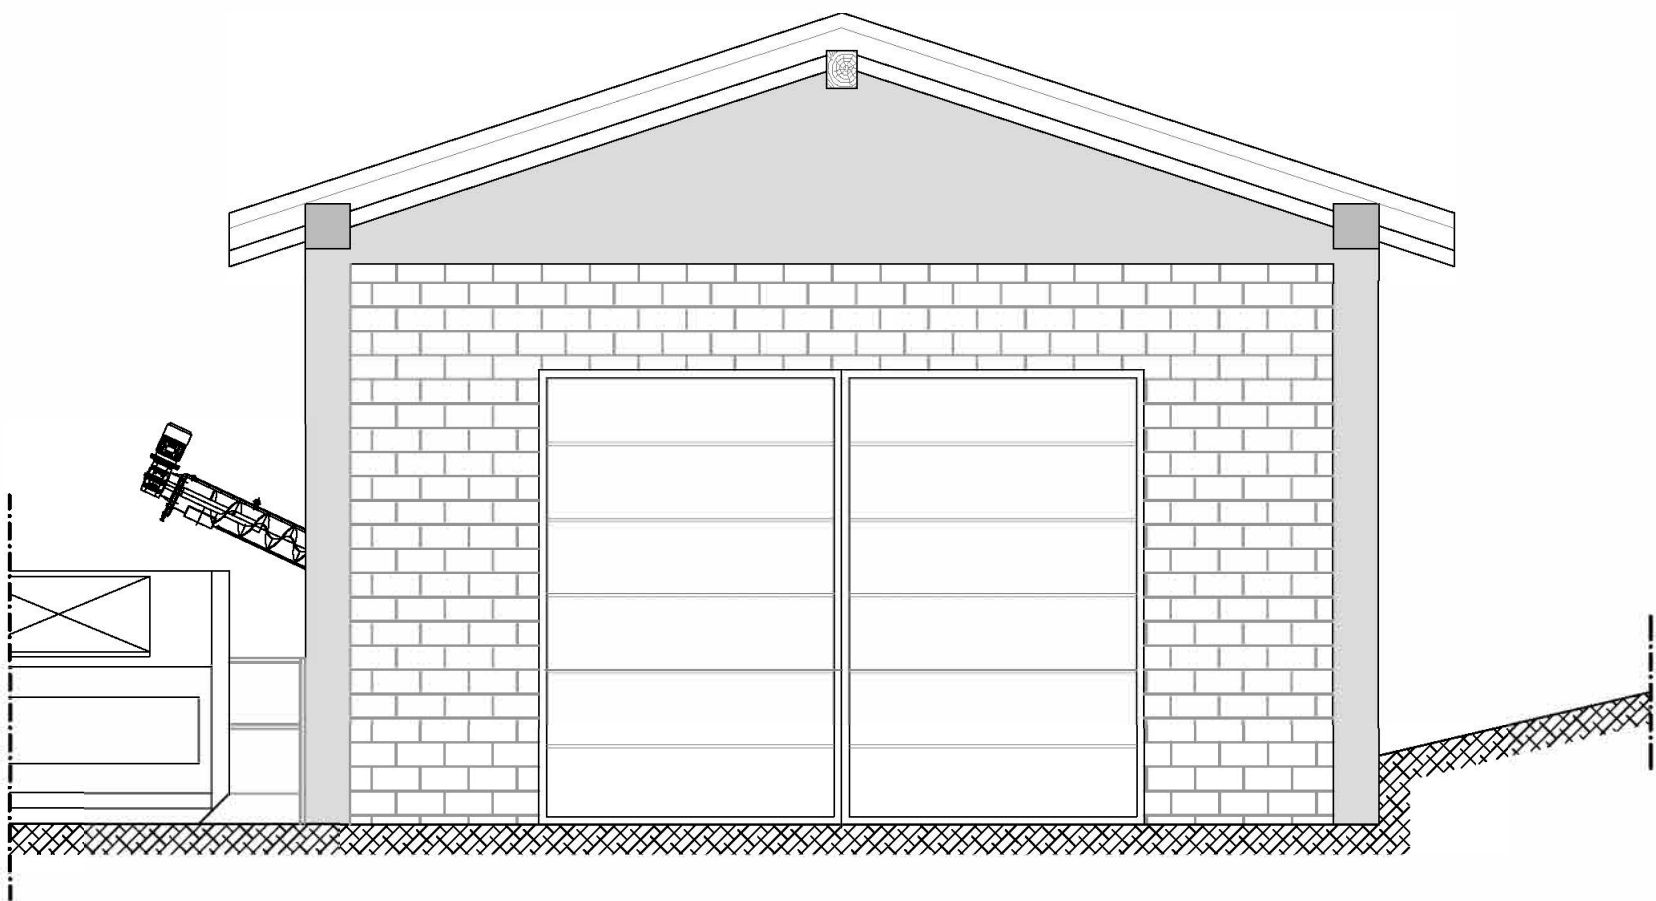


SEZIONE A-A

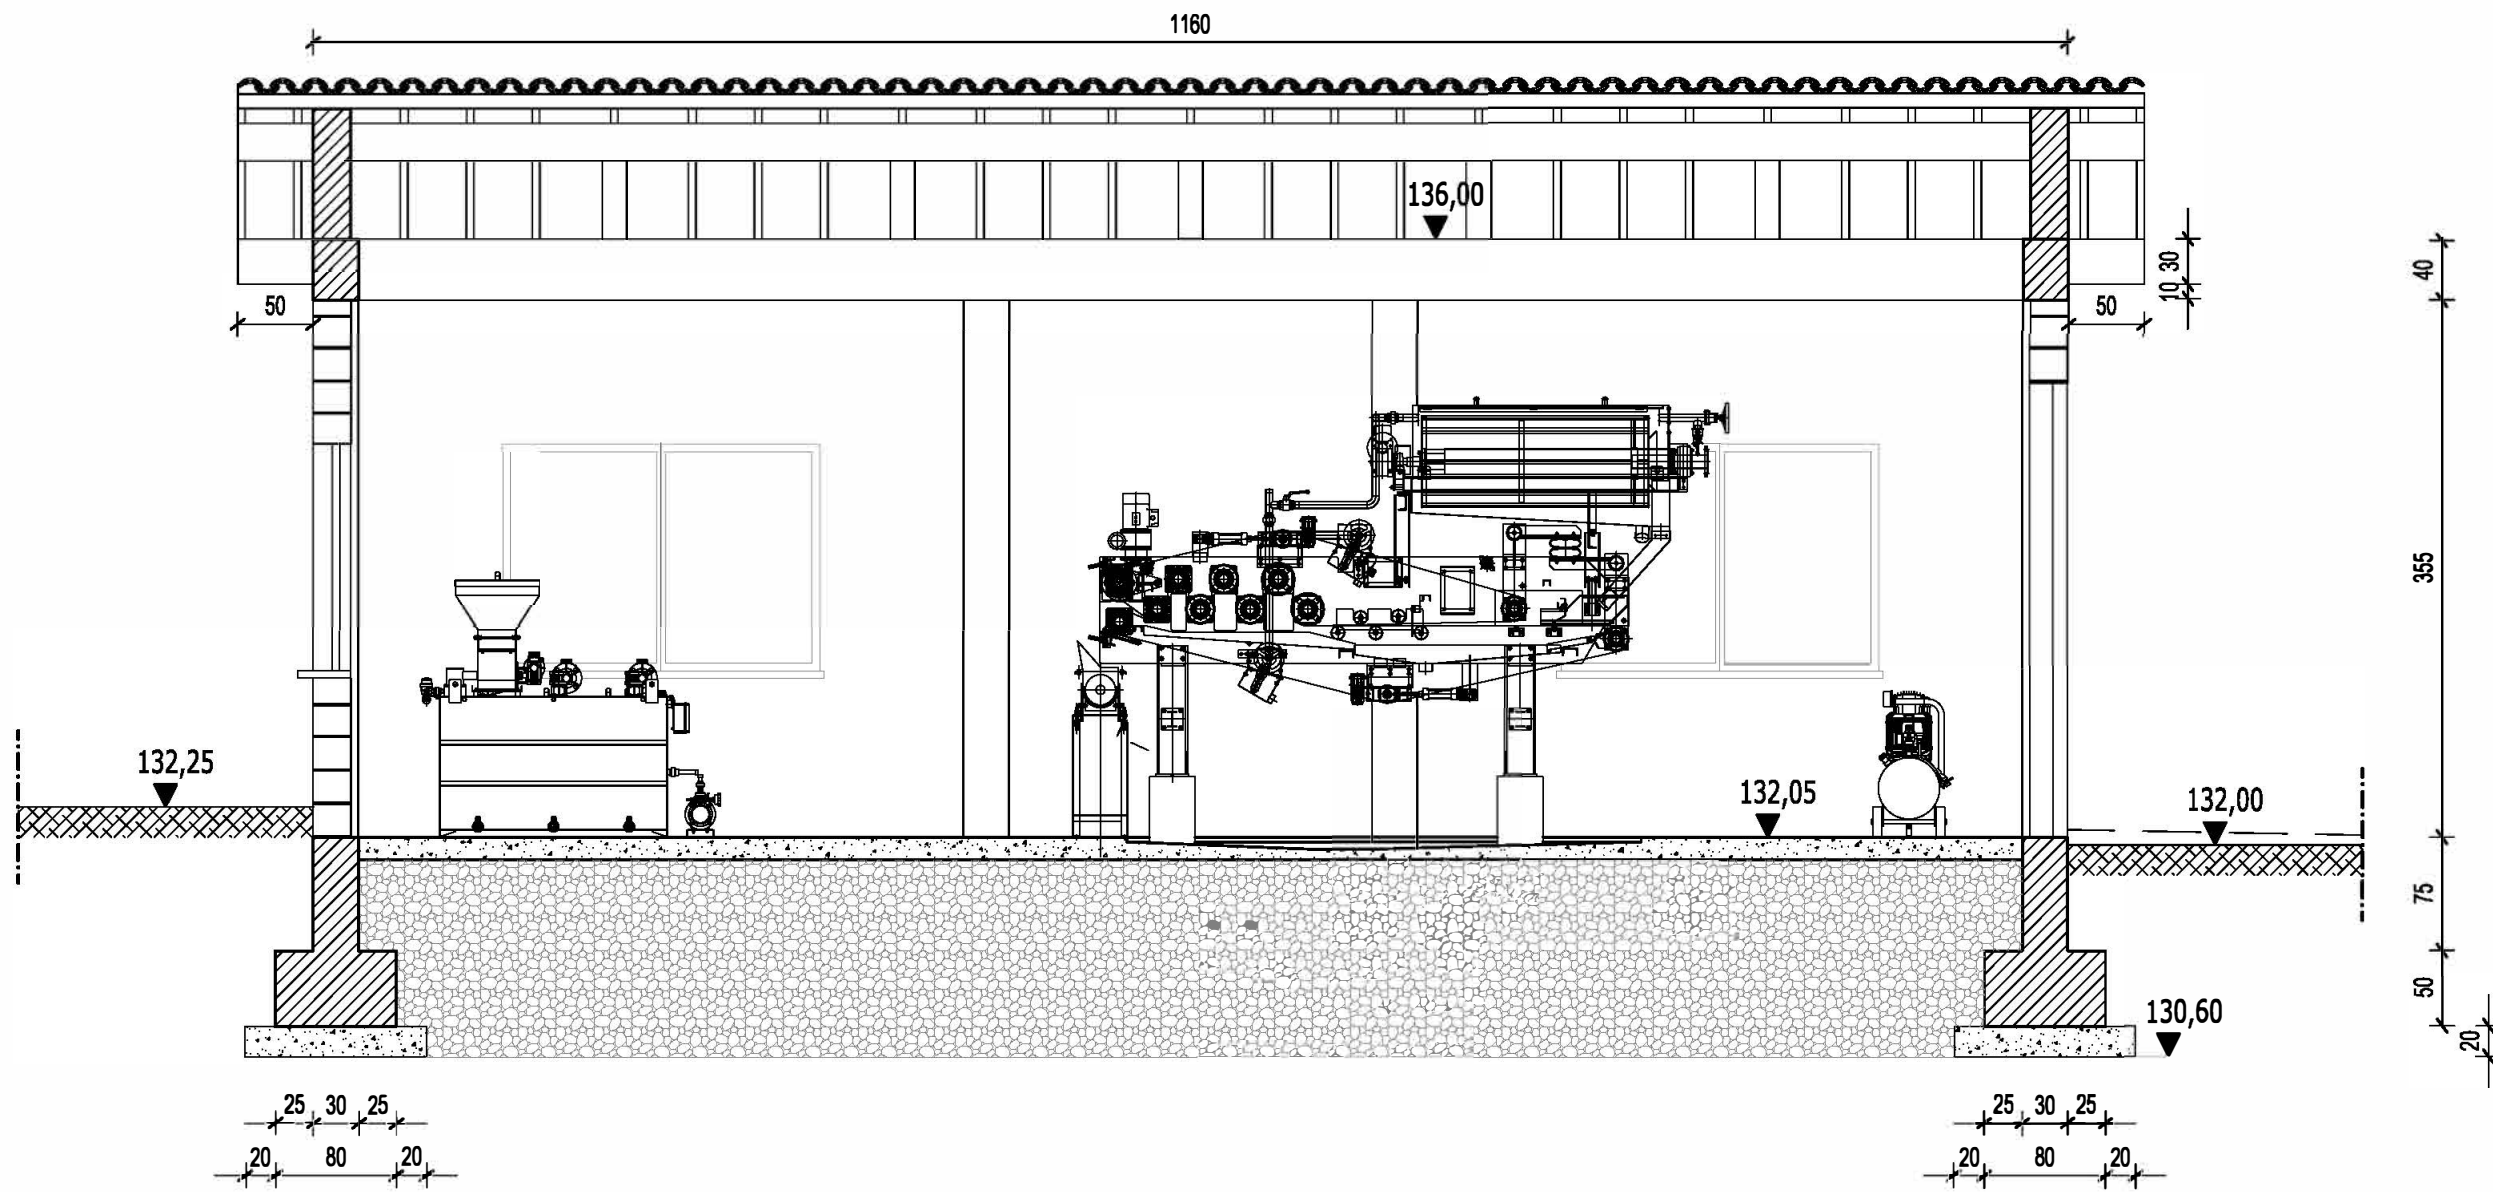

SEZIONE B-B

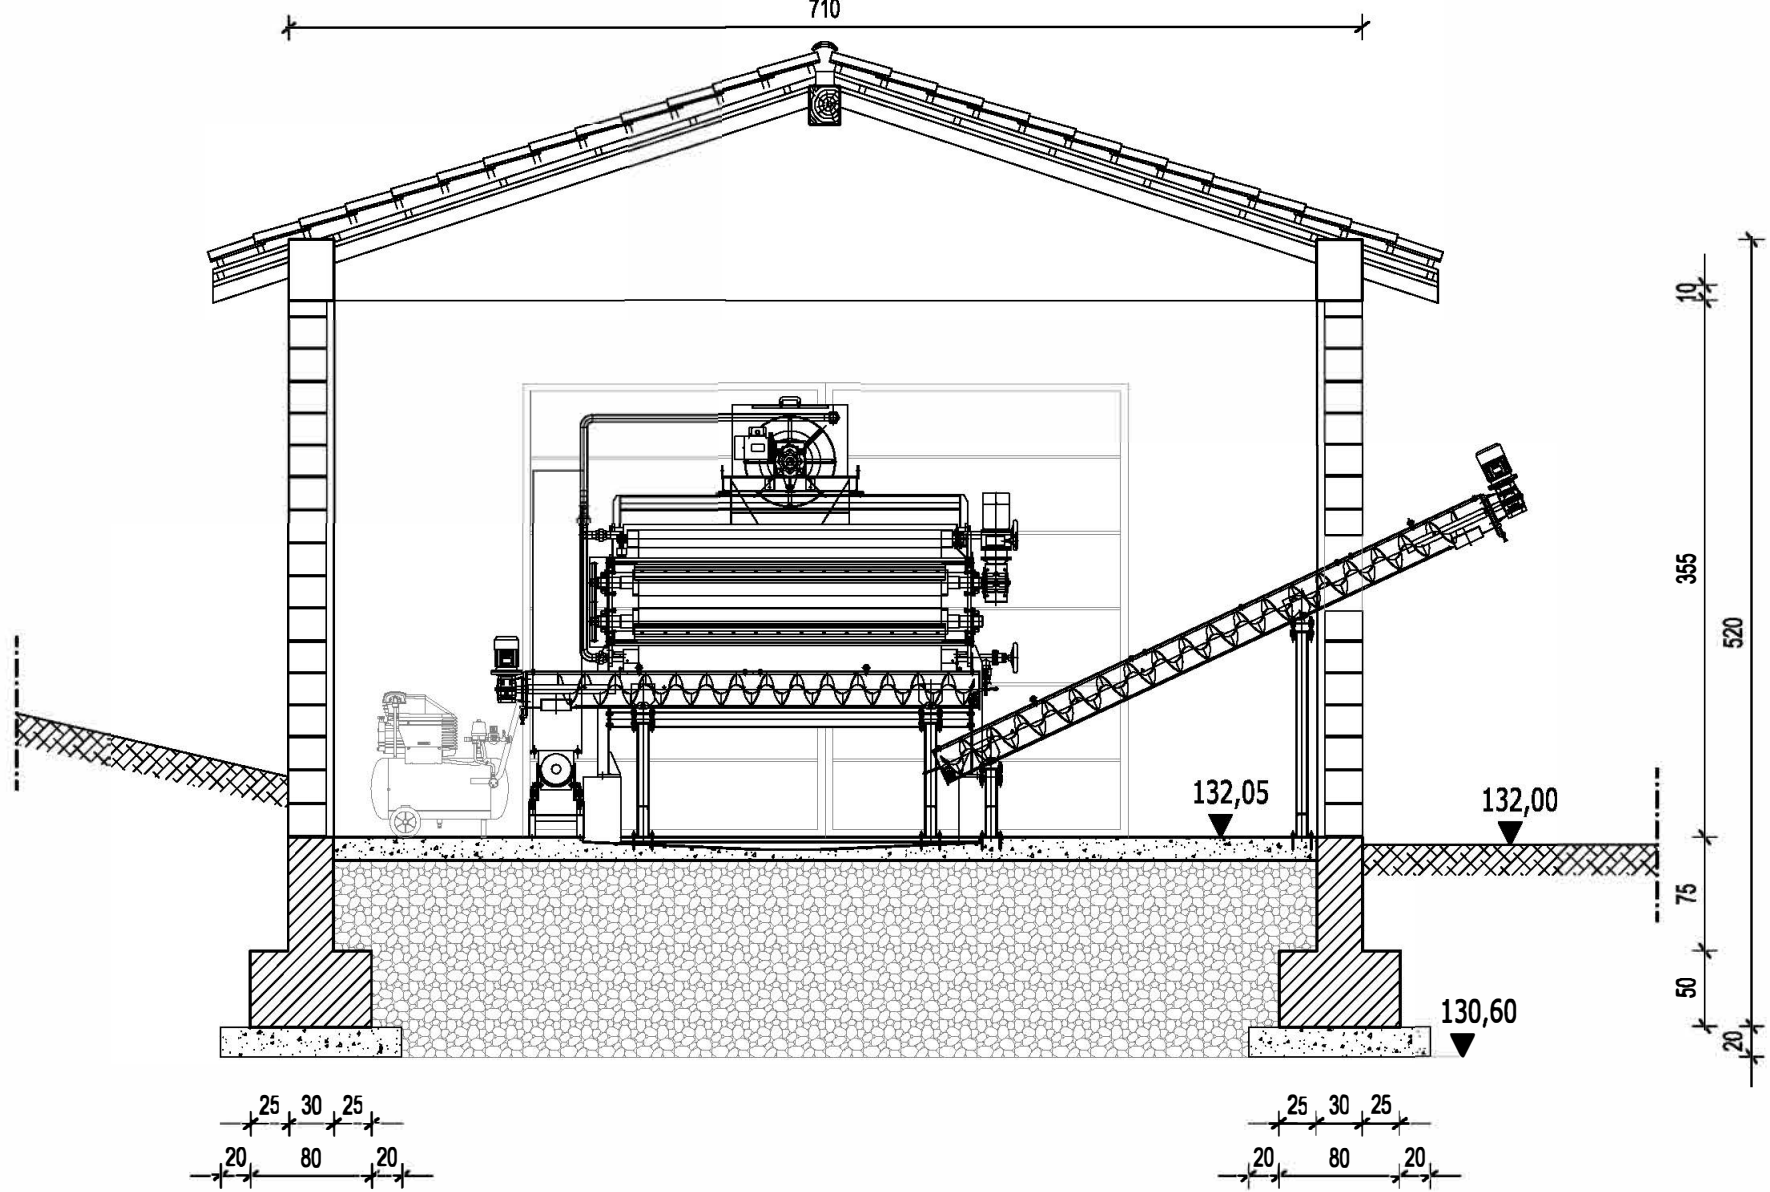

PIANTA

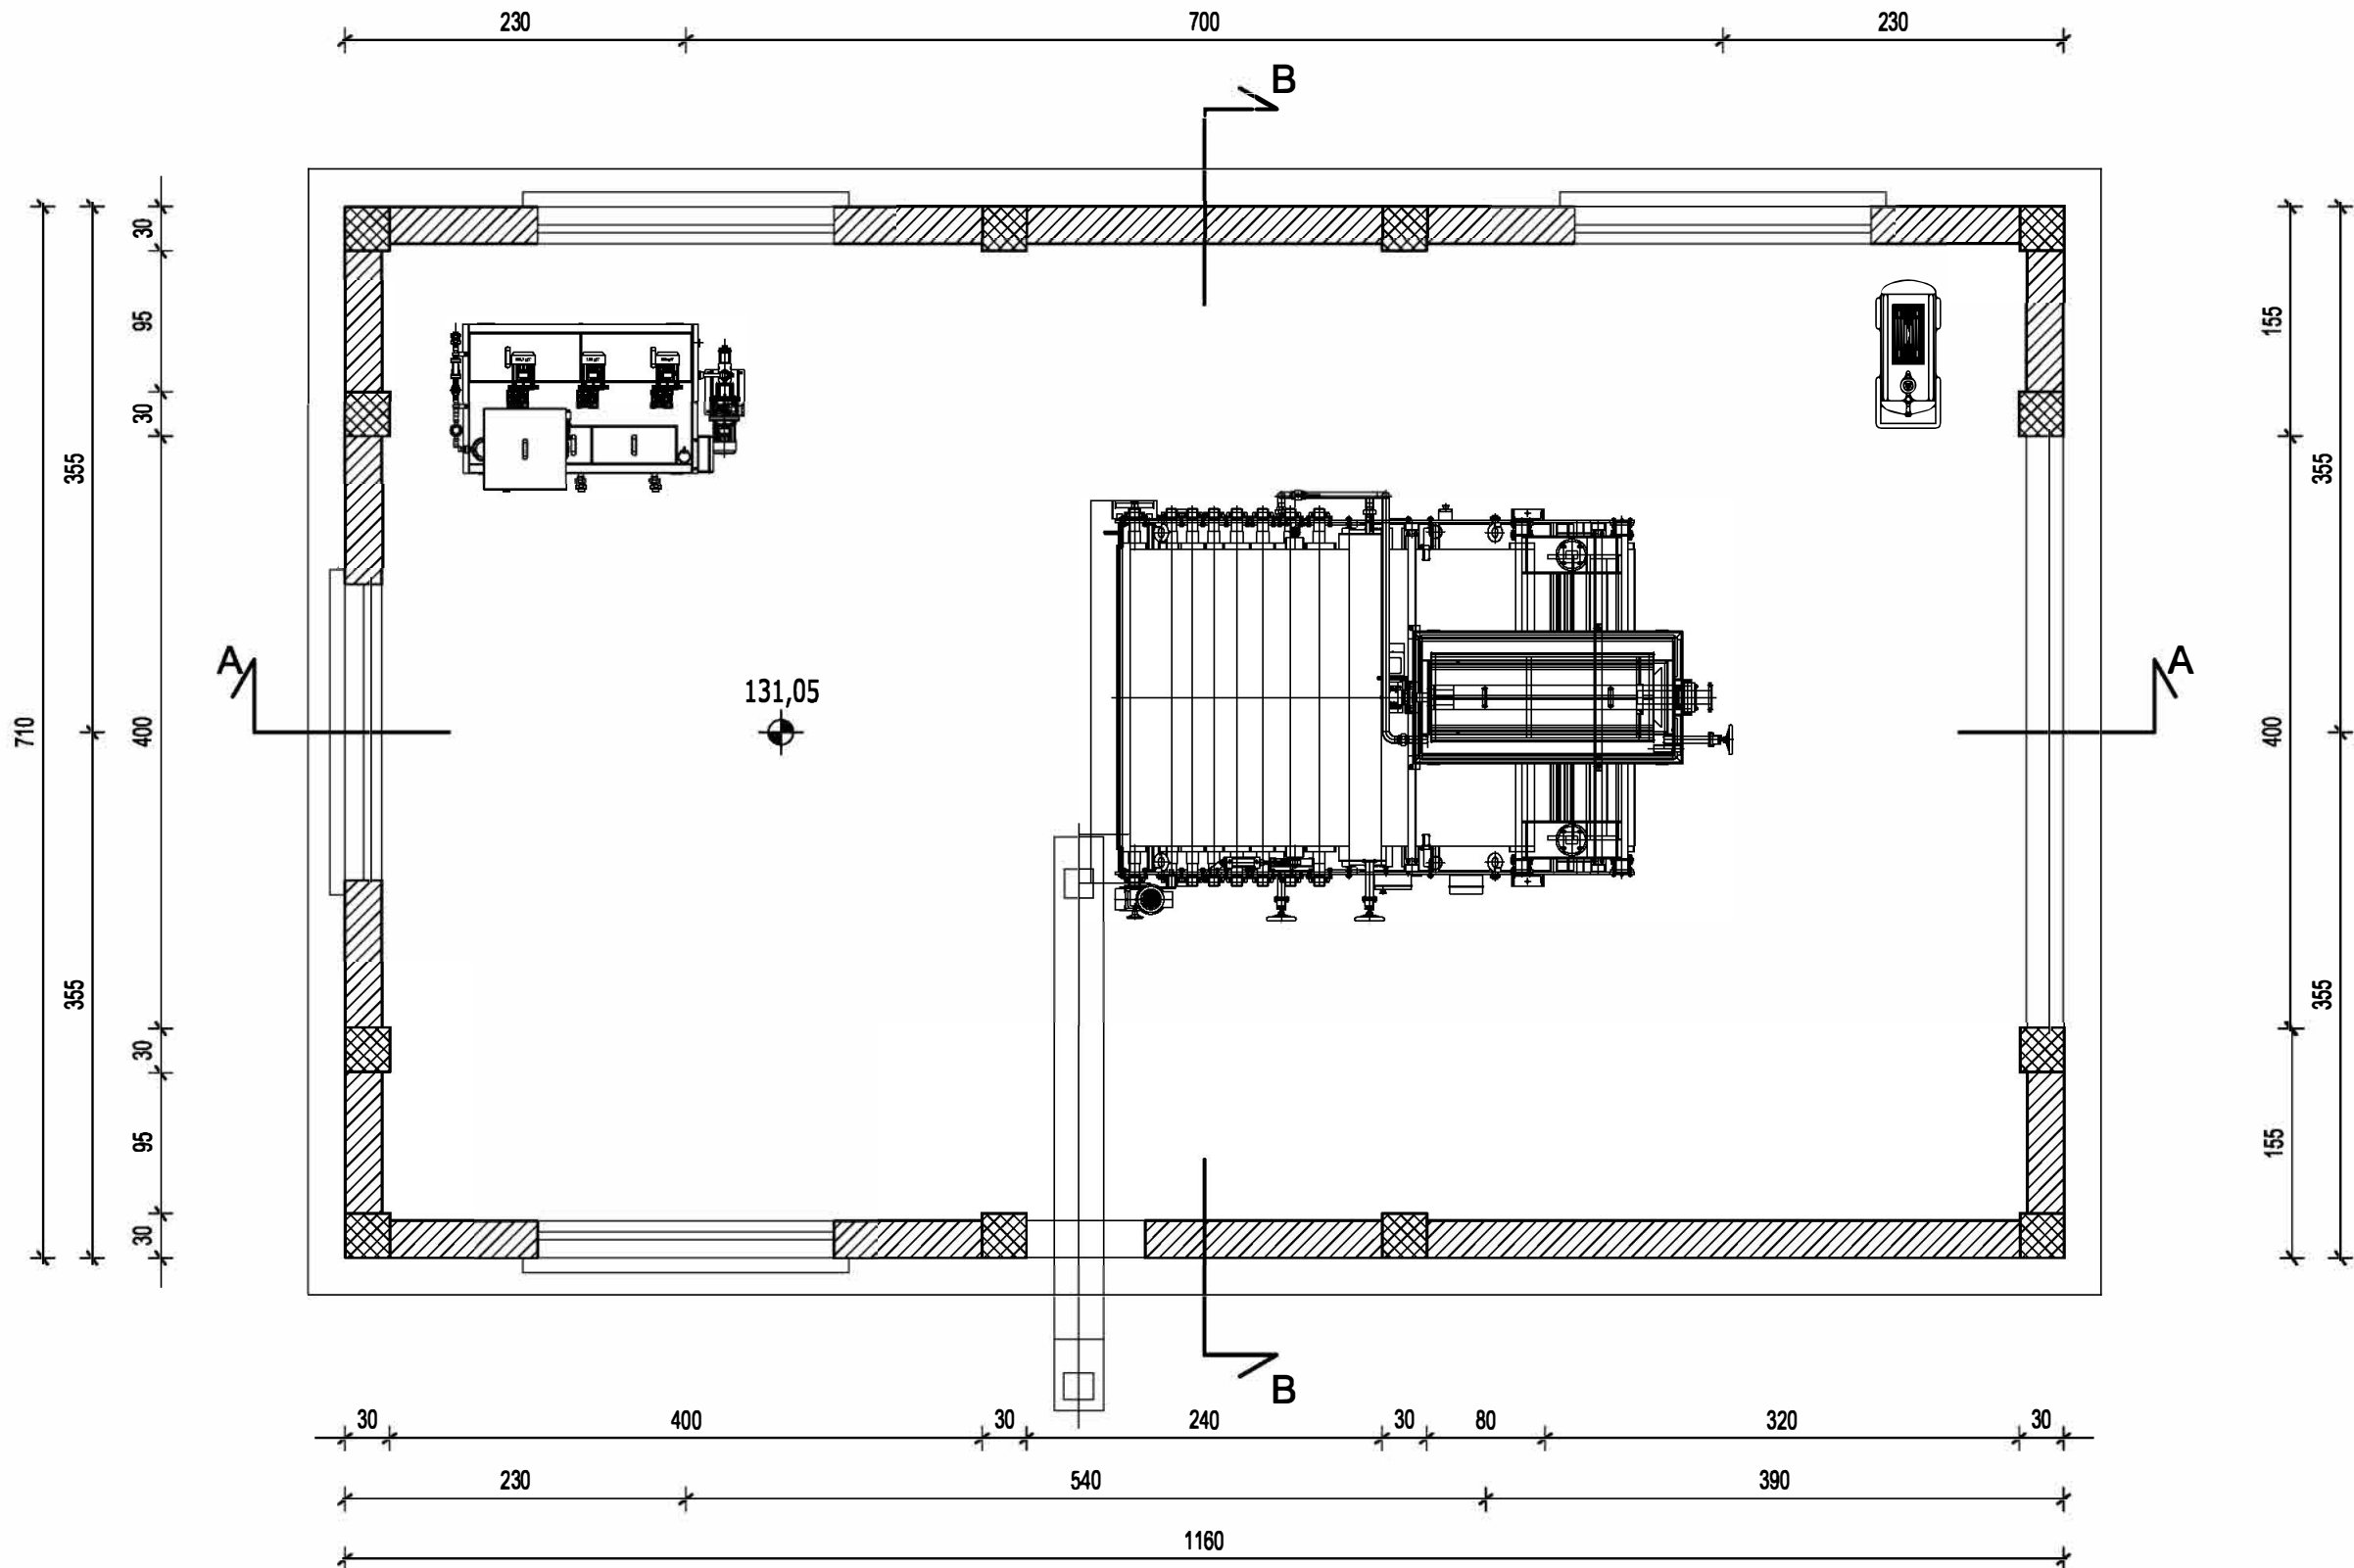

Progettista

Ing. Stefano BARBIERI

PROPONENTE

PARADISO COSTRUZIONI S.R.L.

COMUNE DI TRINITA' D' AGULTU E VIGNOLA

PIRASTRUTTURE FOGNARIE DEPURATIVE F1.7 C.P.
PROCEDIMENTO V.I.A. ex POST - L' IMPIANTO DI DEPURAZIONE
TAV. PRG - 25 DISIDRATAZIONE FANGHI Scala 1:50