PIFRASTRUTTURE FOGNARIE DEPURATIVE F1.7 C.P.

PROCEDIMENTO V.I.A. ex POST - L' IMPIANTO DI DEPURAZIONE

TAV. PRG - 26 SOLLEVAMENTO ACQUE LAVAGGIO Scala 1:50

COMUNE di TRINITA' D' AGULTU E VIGNOLA

Progettista

Ing. Stefano BARBIERI

PROPONENTE

PARADISO COSTRUZIONI S.R.L.

PIANTA

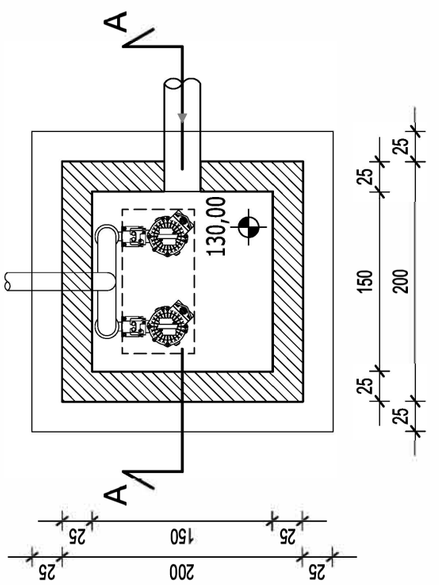
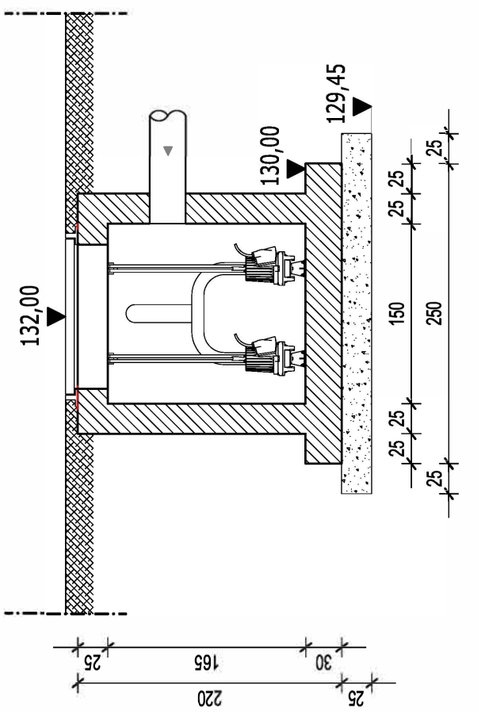
SEZIONE A-A