




PIANTA

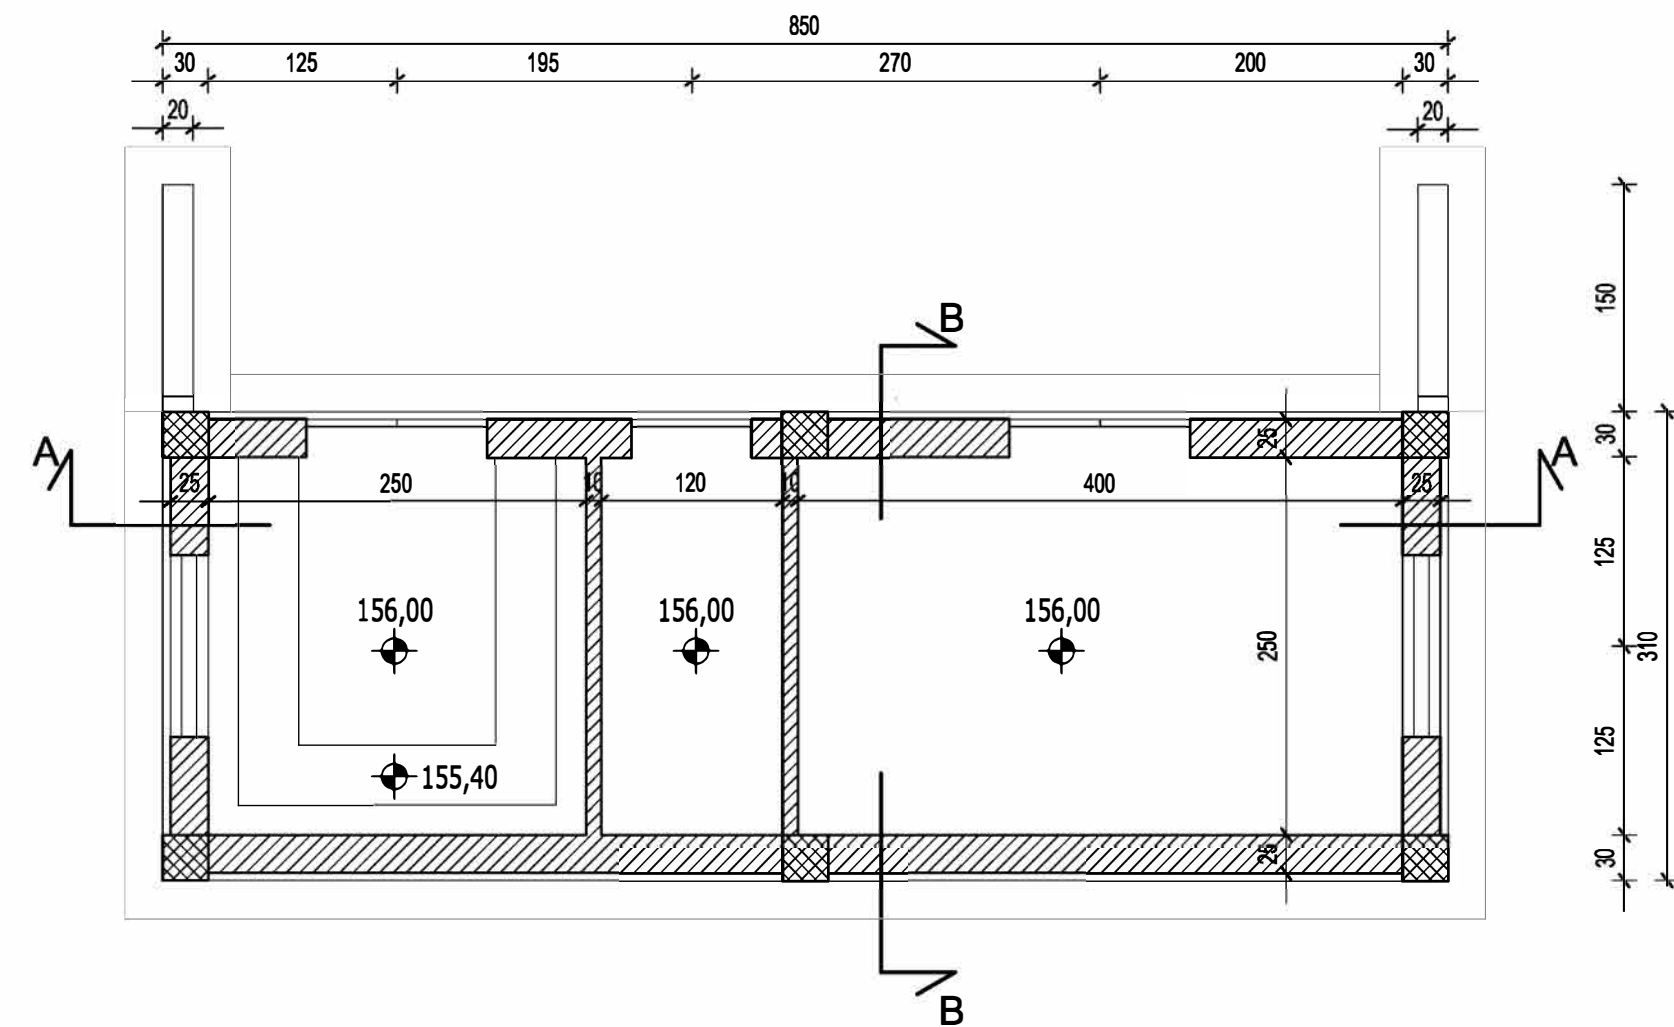


SEZIONE A-A

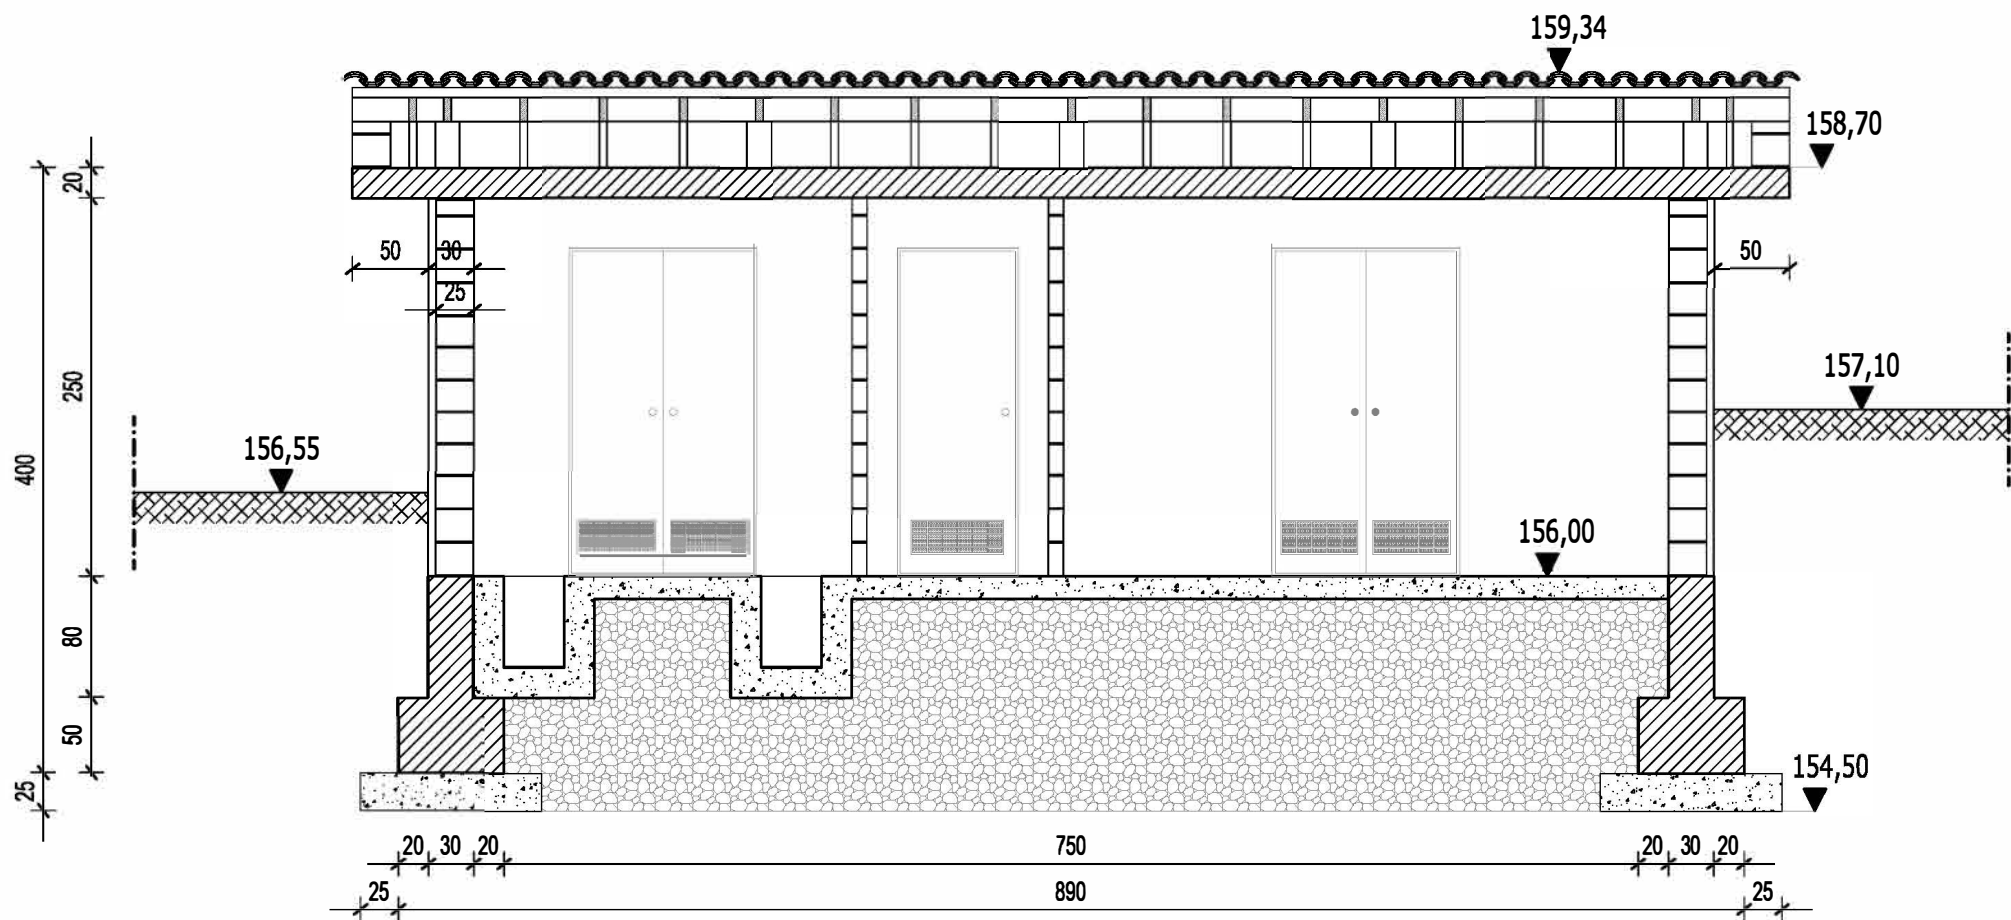


PROSPETTO

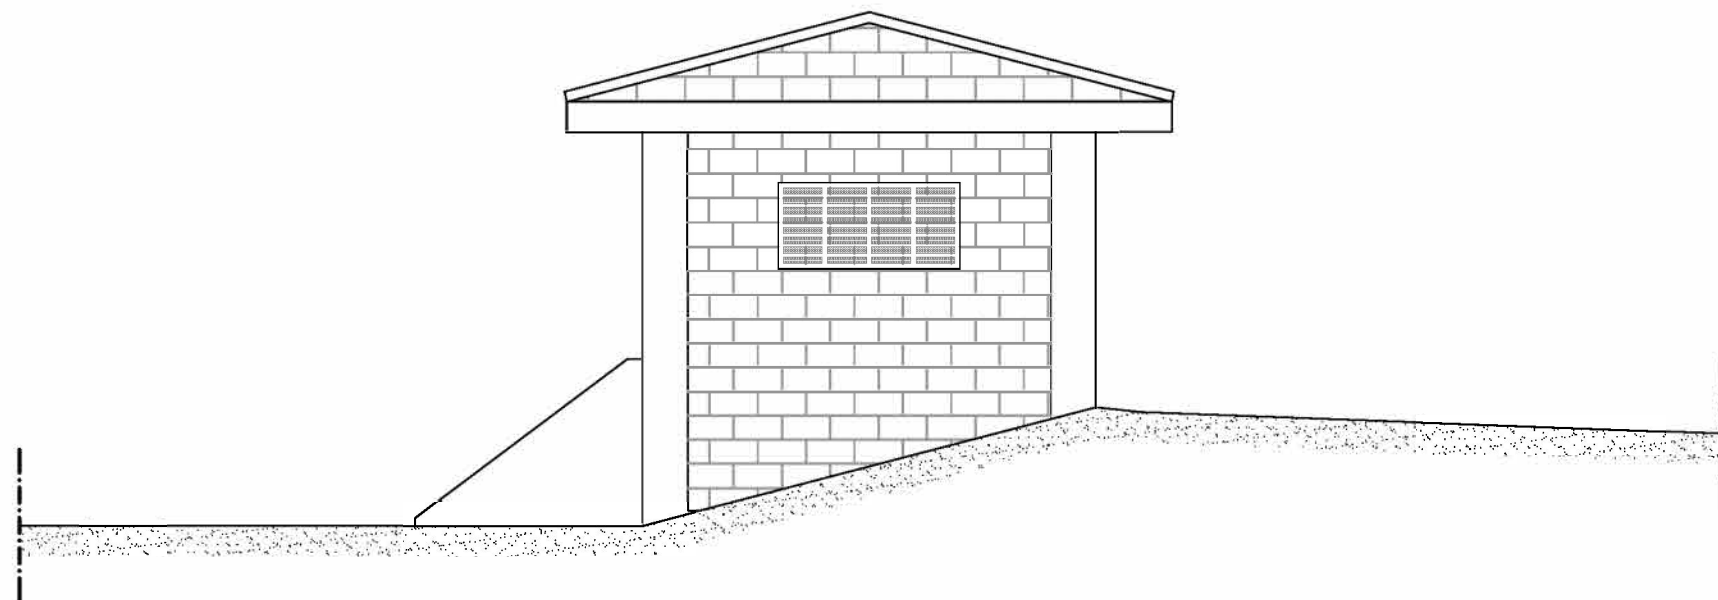

SEZIONE B-B

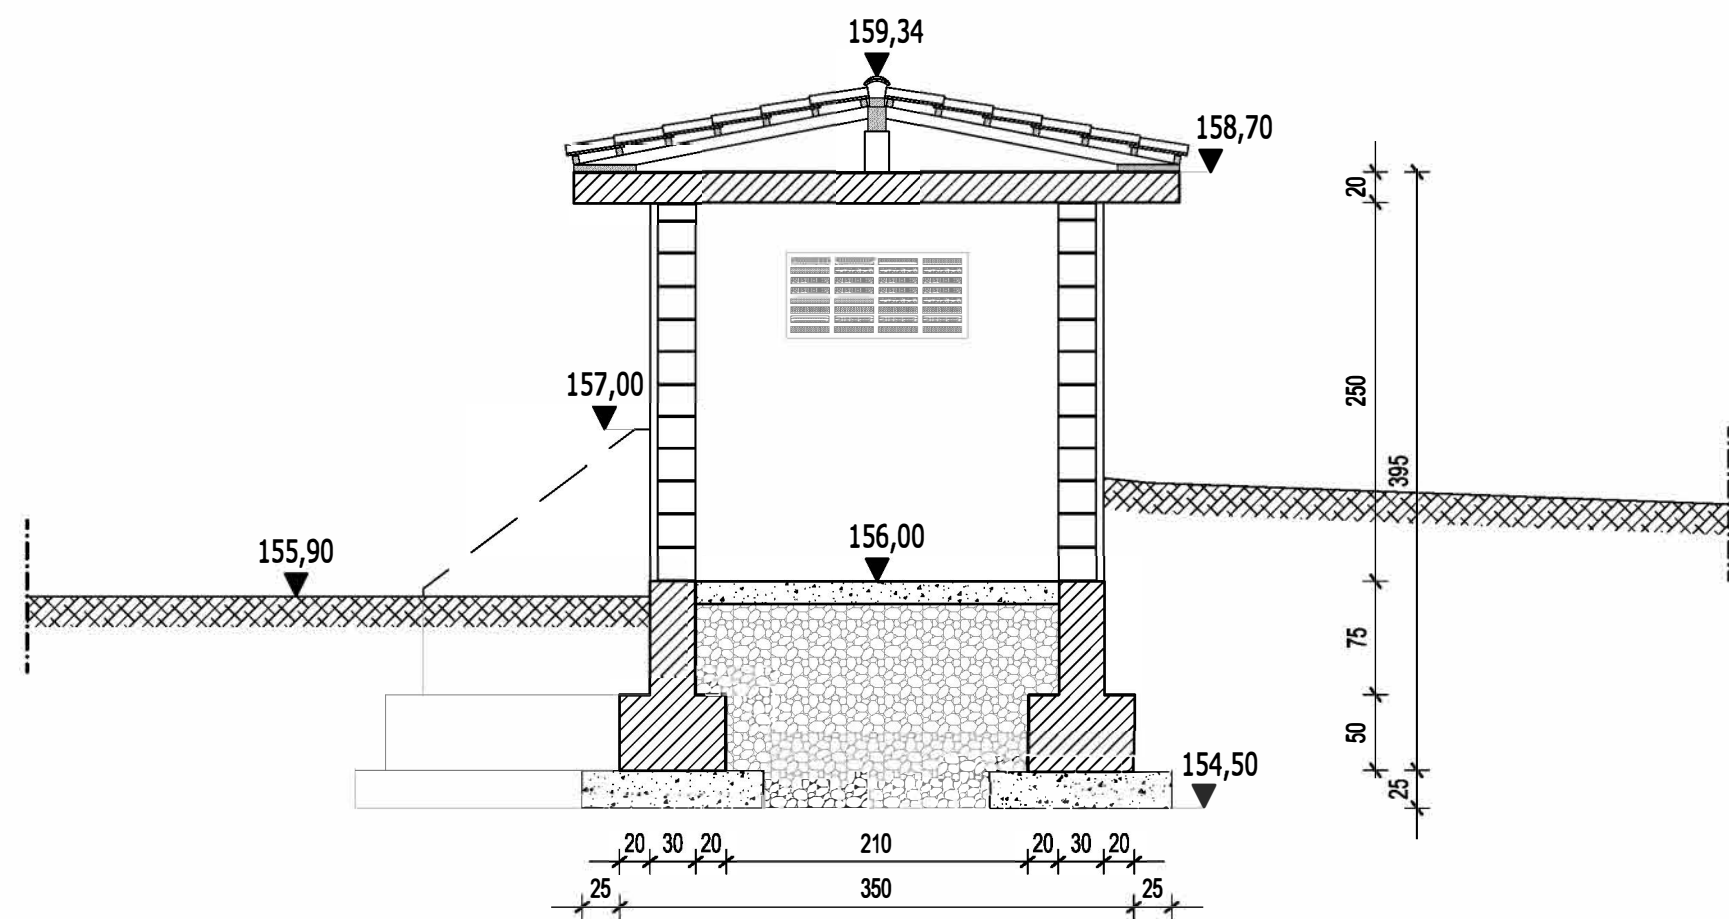

PROSPETTO

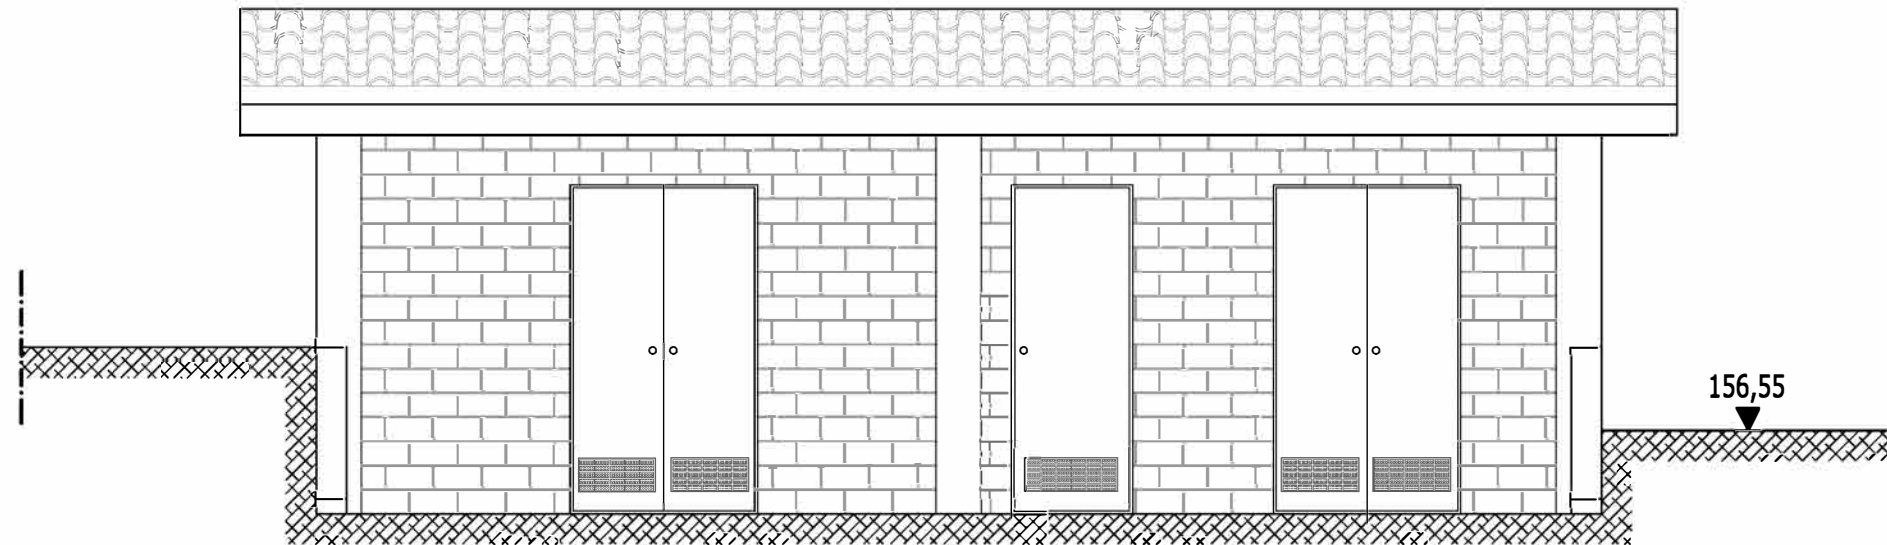

Progettista

Ing. Stefano BARBIERI

PROPONENTE

PARADISO COSTRUZIONI S.R.L.

COMUNE DI TRINITA' D' AGULTU E VIGNOLA

PIRASTRUTTURE FOGNARIE DEPURATIVE F1.7 C.P.  
PROCEDIMENTO V.I.A. ex POST - L' IMPIANTO DI DEPURAZIONE  
TAV. PRG - 27 CABINA ELETTRICA Scala 1:50