




SEZIONE B-B

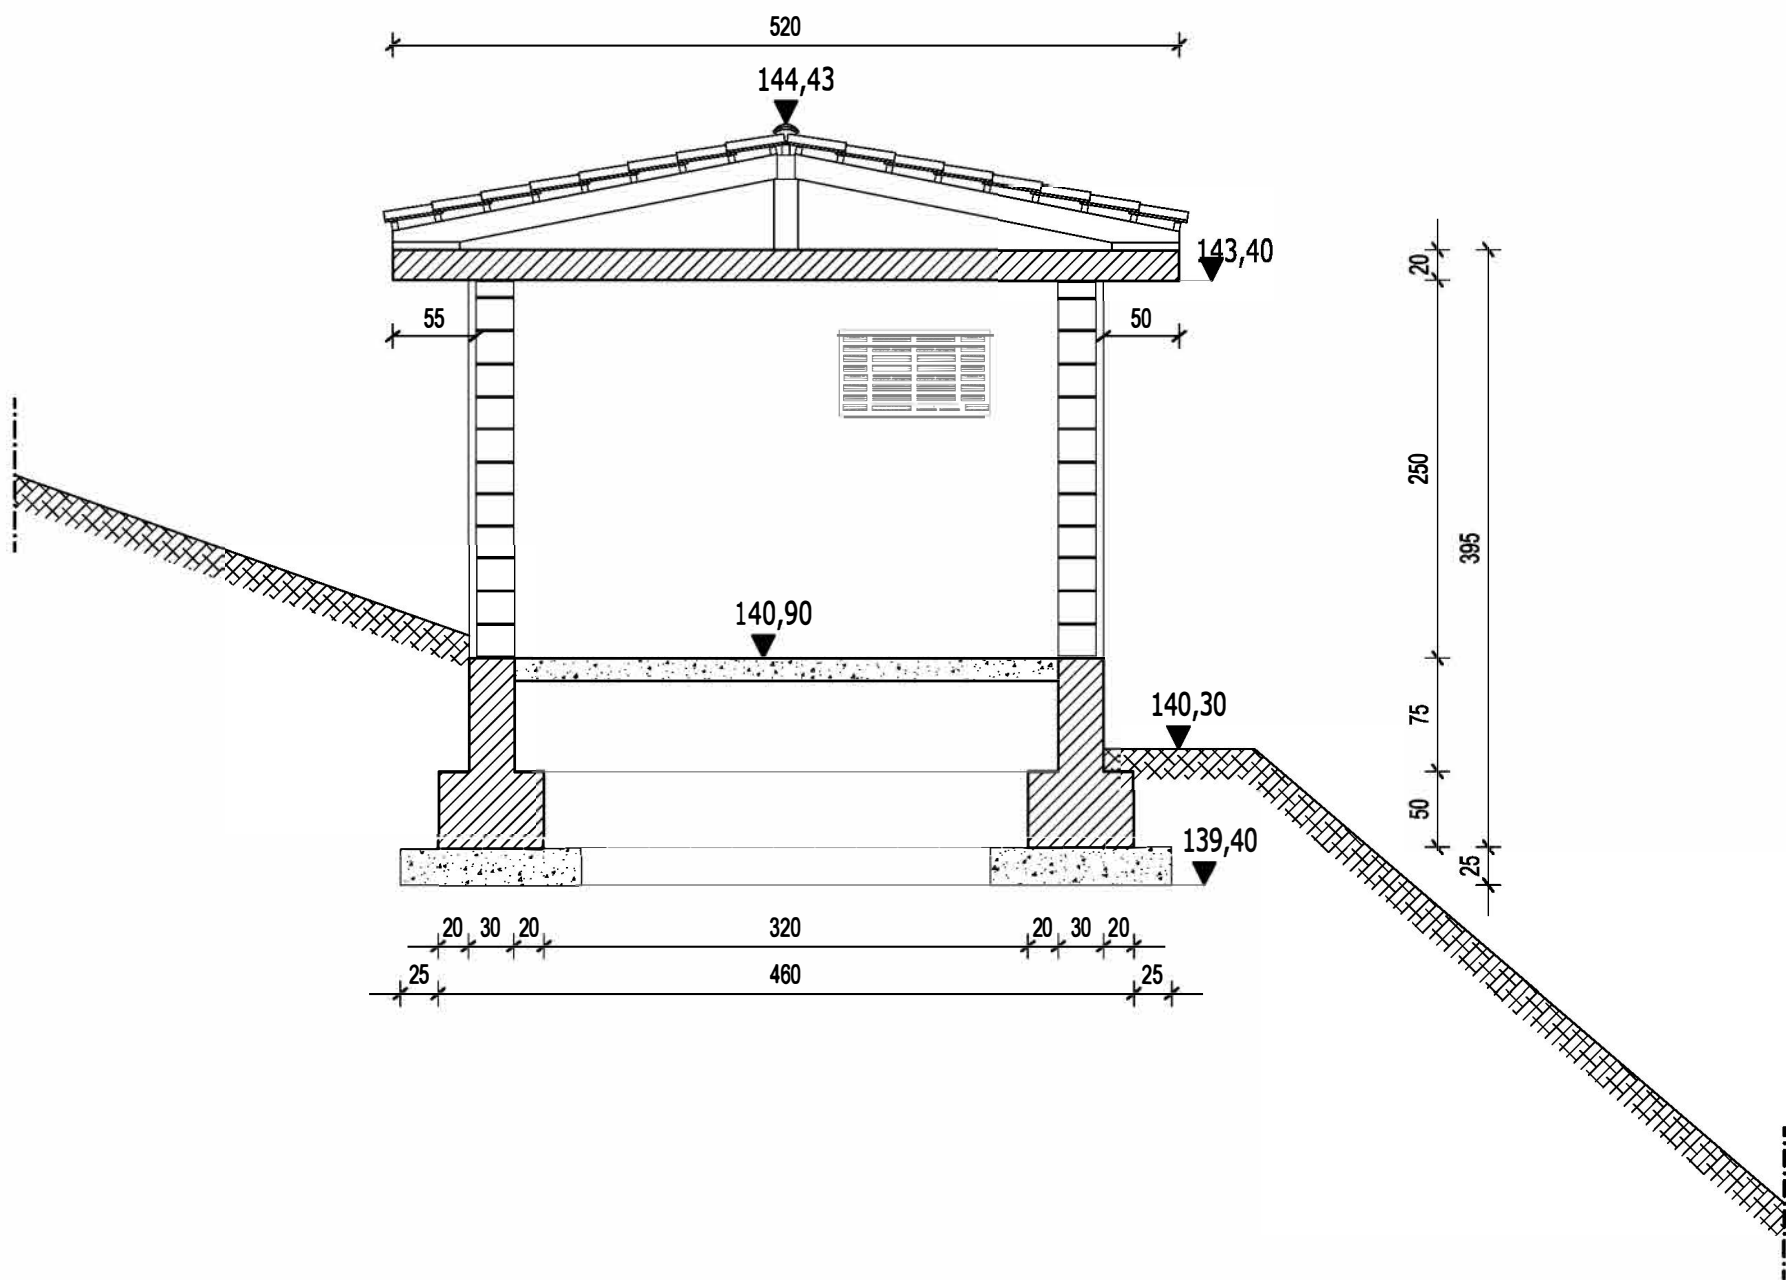


SEZIONE A-A

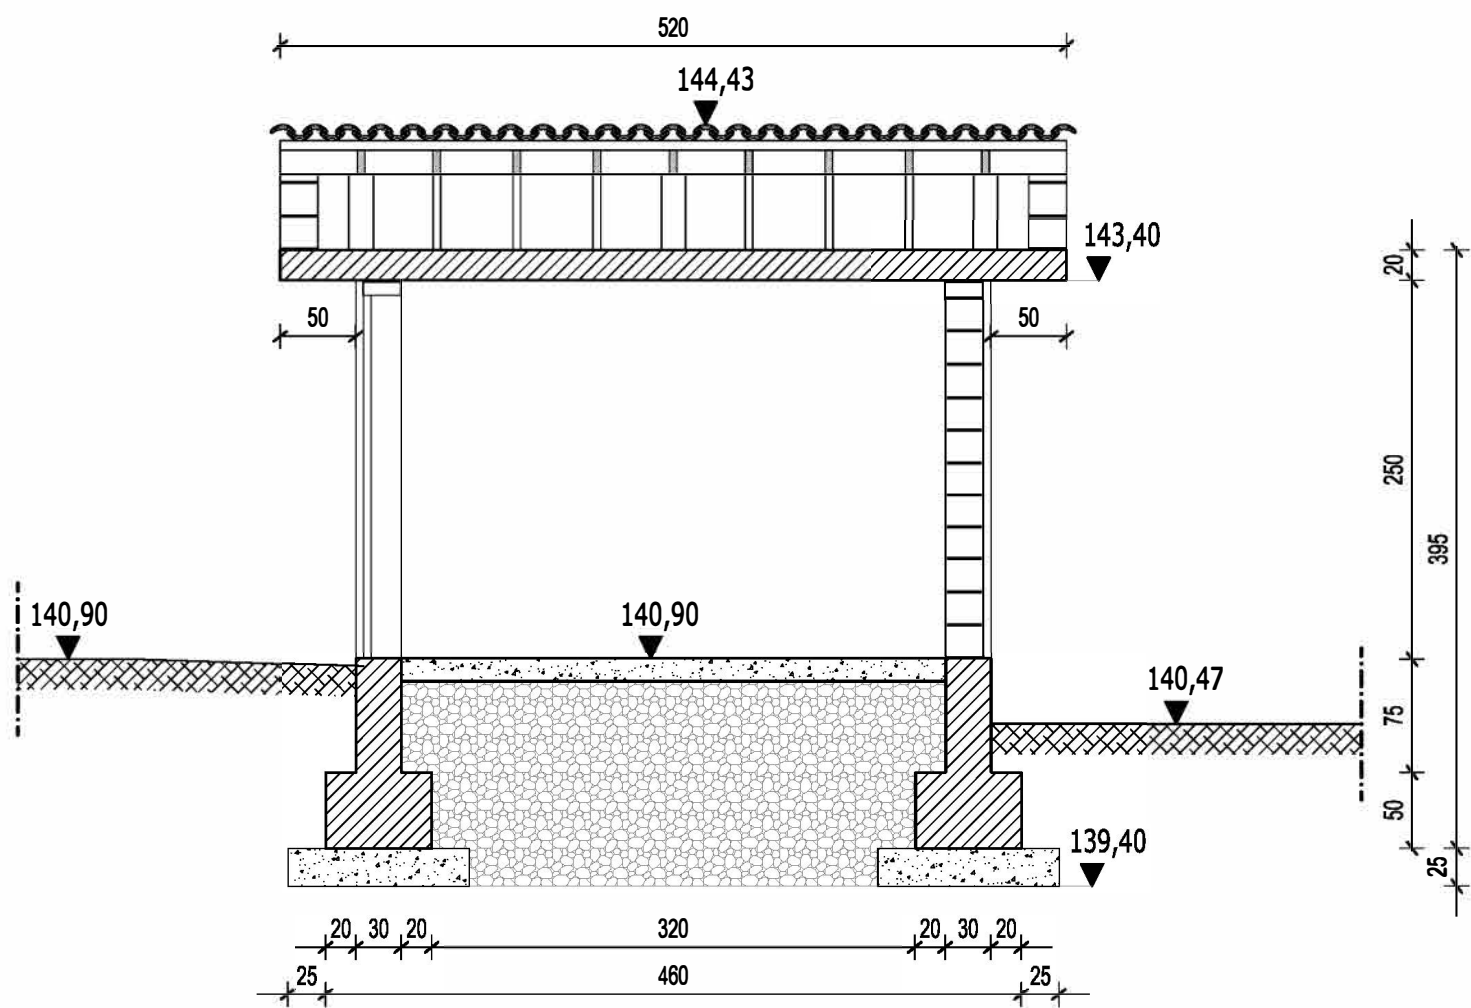


PIANTA

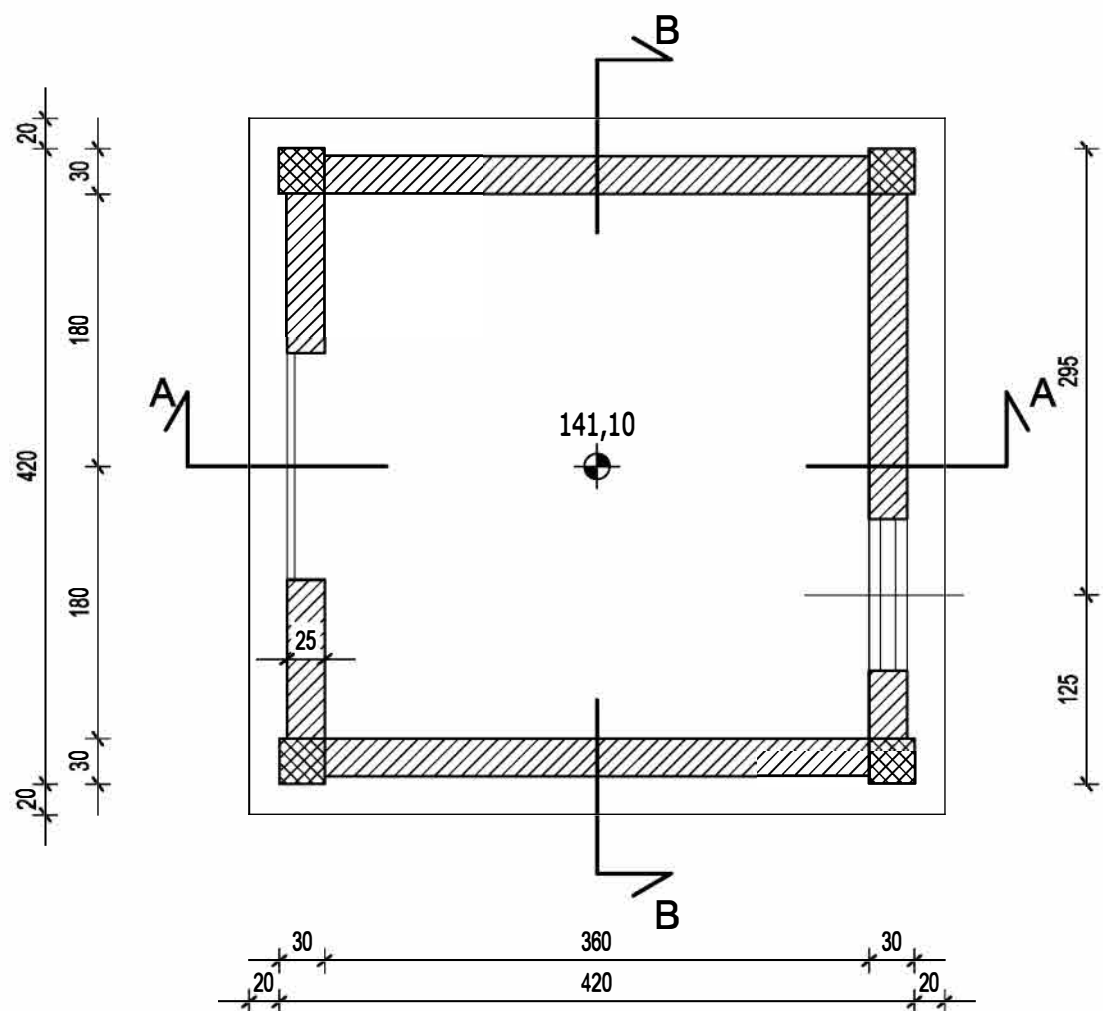

PROFILO

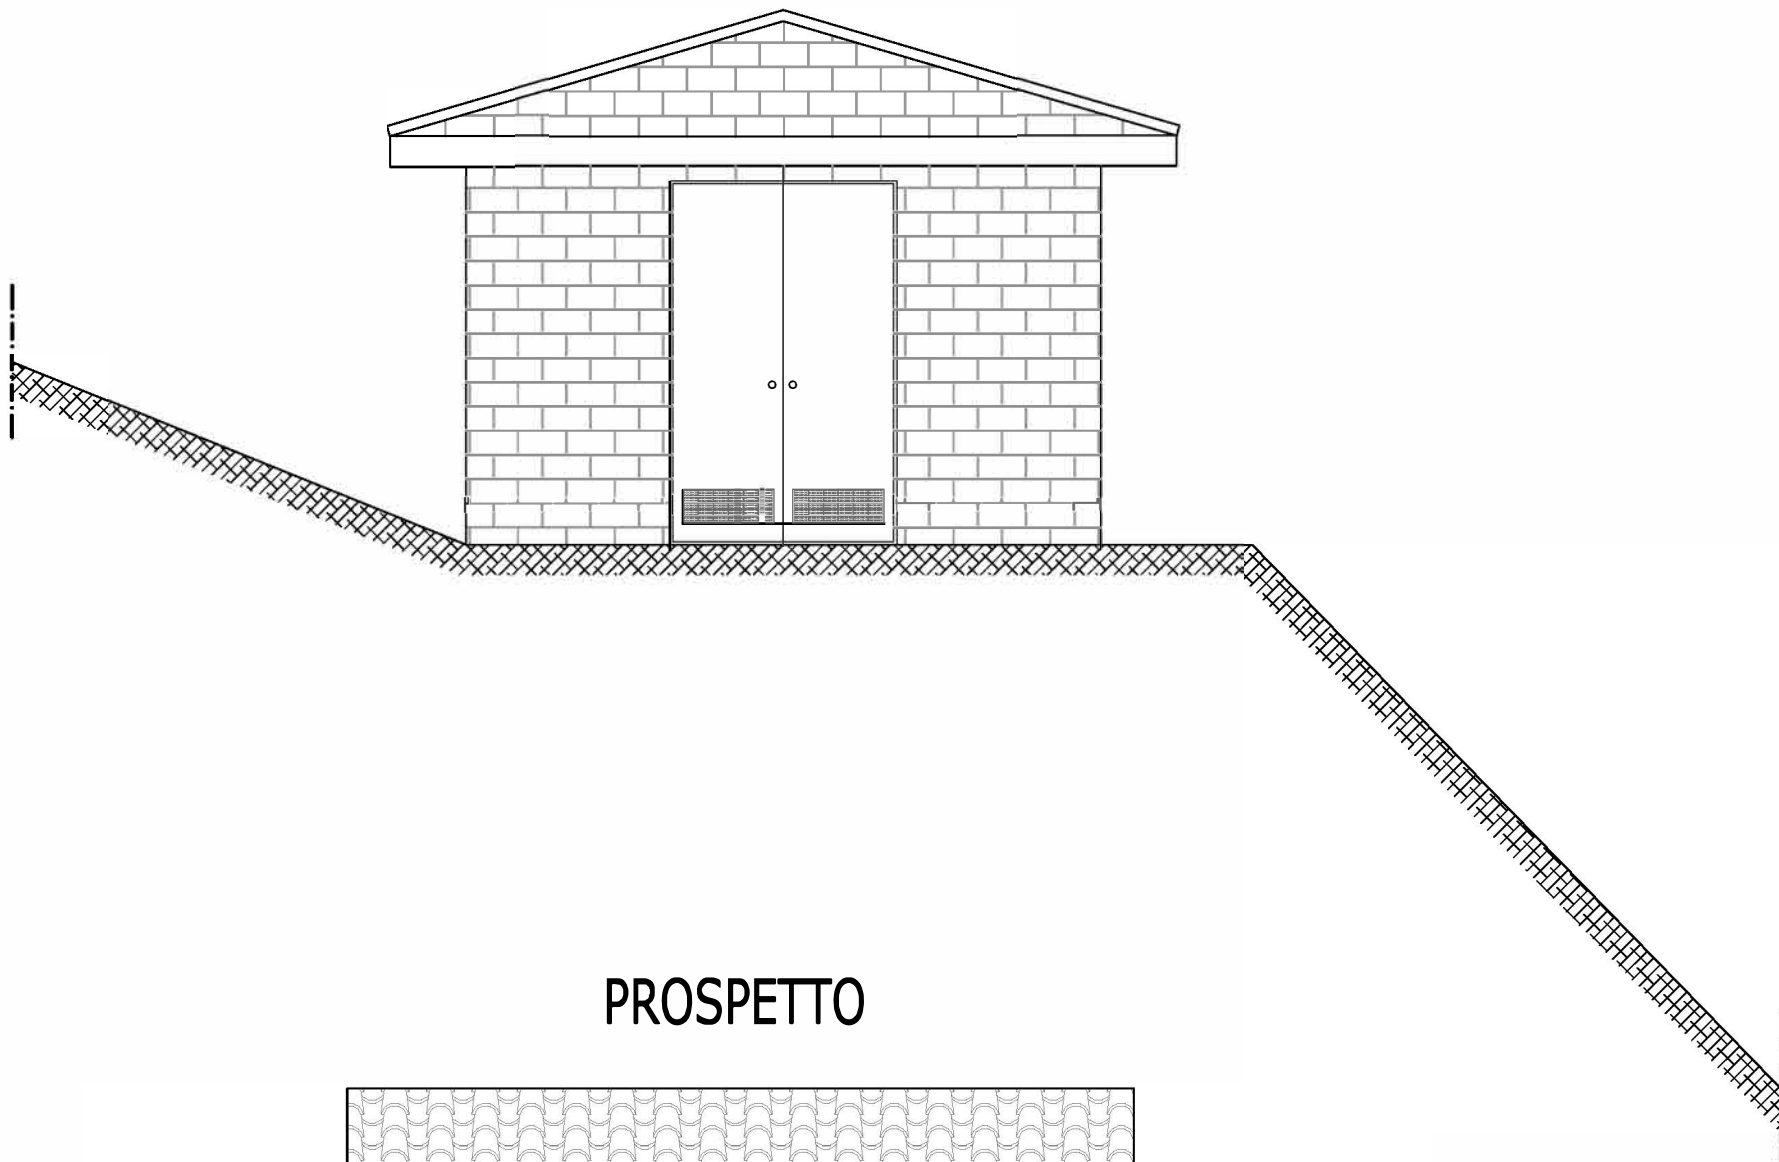

PROSPETTO

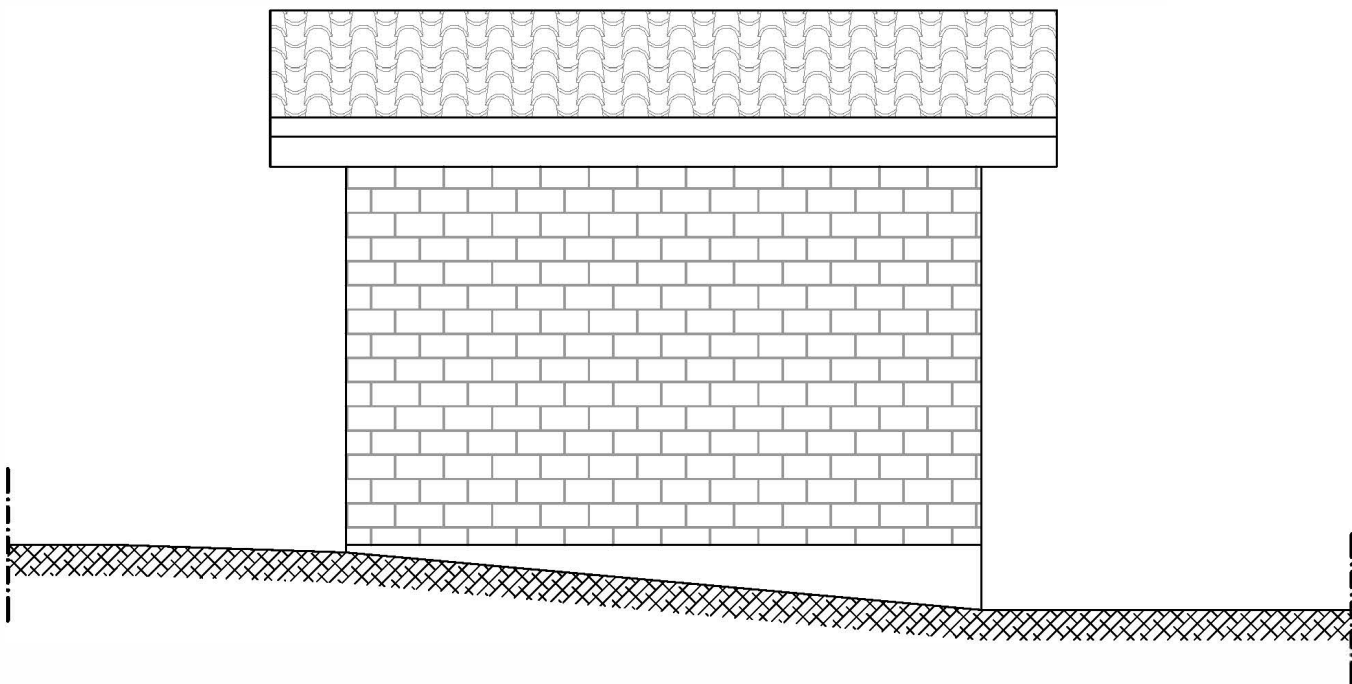

Progettista

Ing. Stefano BARBIERI

PROPONENTE

PARADISO COSTRUZIONI S.R.L.

COMUNE DI TRINITA' D' AGULTU E VIGNOLA

PIFRASTRUTTURE FOGNARIE DEPURATIVE F1.7 C.P.
PROCEDIMENTO V.I.A. ex POST - L' IMPIANTO DI DEPURAZIONE
TAV. PRG - 28 CABINA DI TRASFORMAZIONEI Scala 1:50