
PIFRASTRUTTURE FOGNARIE DEPURATIVE F1.7 C.P.

PROCEDIMENTO V.I.A. ex POST - L' IMPIANTO DI DEPURAZIONE

TAV. PRG - 08 SPROFILI AMBIENTALI IMPIANTO DEPURAZIONE Scala

COMUNE di TRINITA' D' AGULTU E VIGNOLA

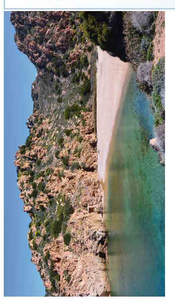


Progetto

Ing. Stefano BARBIERI

PROPONENTE


PARADISO COSTRUZIONI S.R.L.

PLANIMETRIA DI RIFERIMENTO

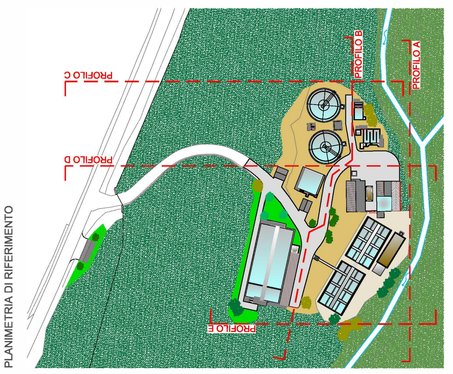



PROFILO A

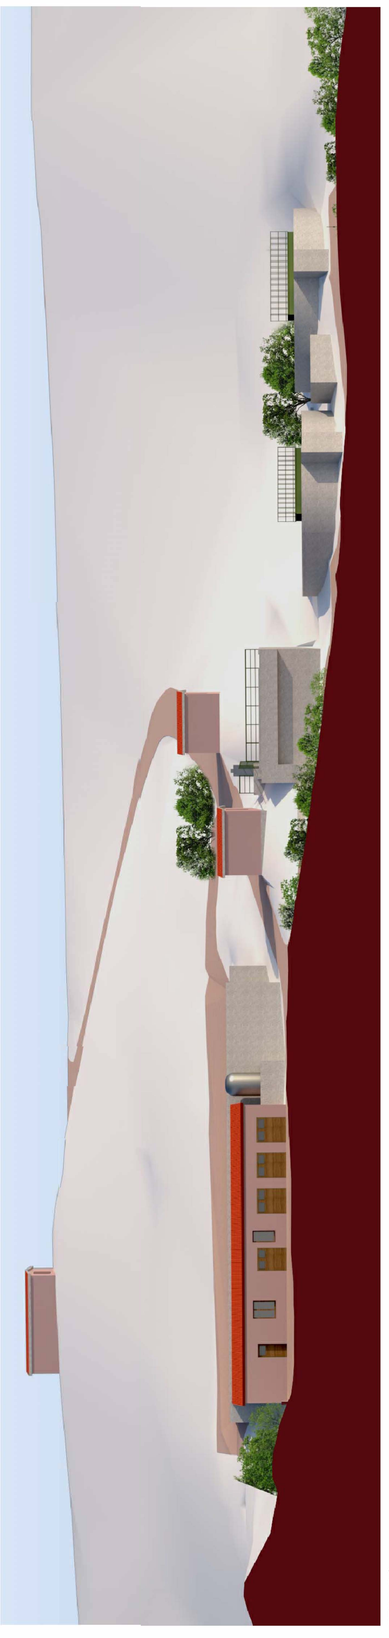

PROFILO B



PROFILO C



PROFILO D



PROFILO E