

COMUNE DI TRINITÀ D'AGULTU E VIGNOLA
PROVINCIA DI SASSARI



PROGETTO PER REALIZZAZIONE
CHIOSCO RECEPTION
CONCESSIONE DEMANIALE MARITTIMA
CDS 4 - LI FERULI

ELABORATO

INQUADRAMENTO TERRITORIALE

TAVOLA

2


CONCESSIONARIO:
CARTA SONIA ANGELA

TECNICO INCARICATO:
Geom. Monica Carta
Firmato Digitalmente


Monica Carta
12.10.2026
10:49:16
GMT+02:00

DICEMBRE 2025

F370

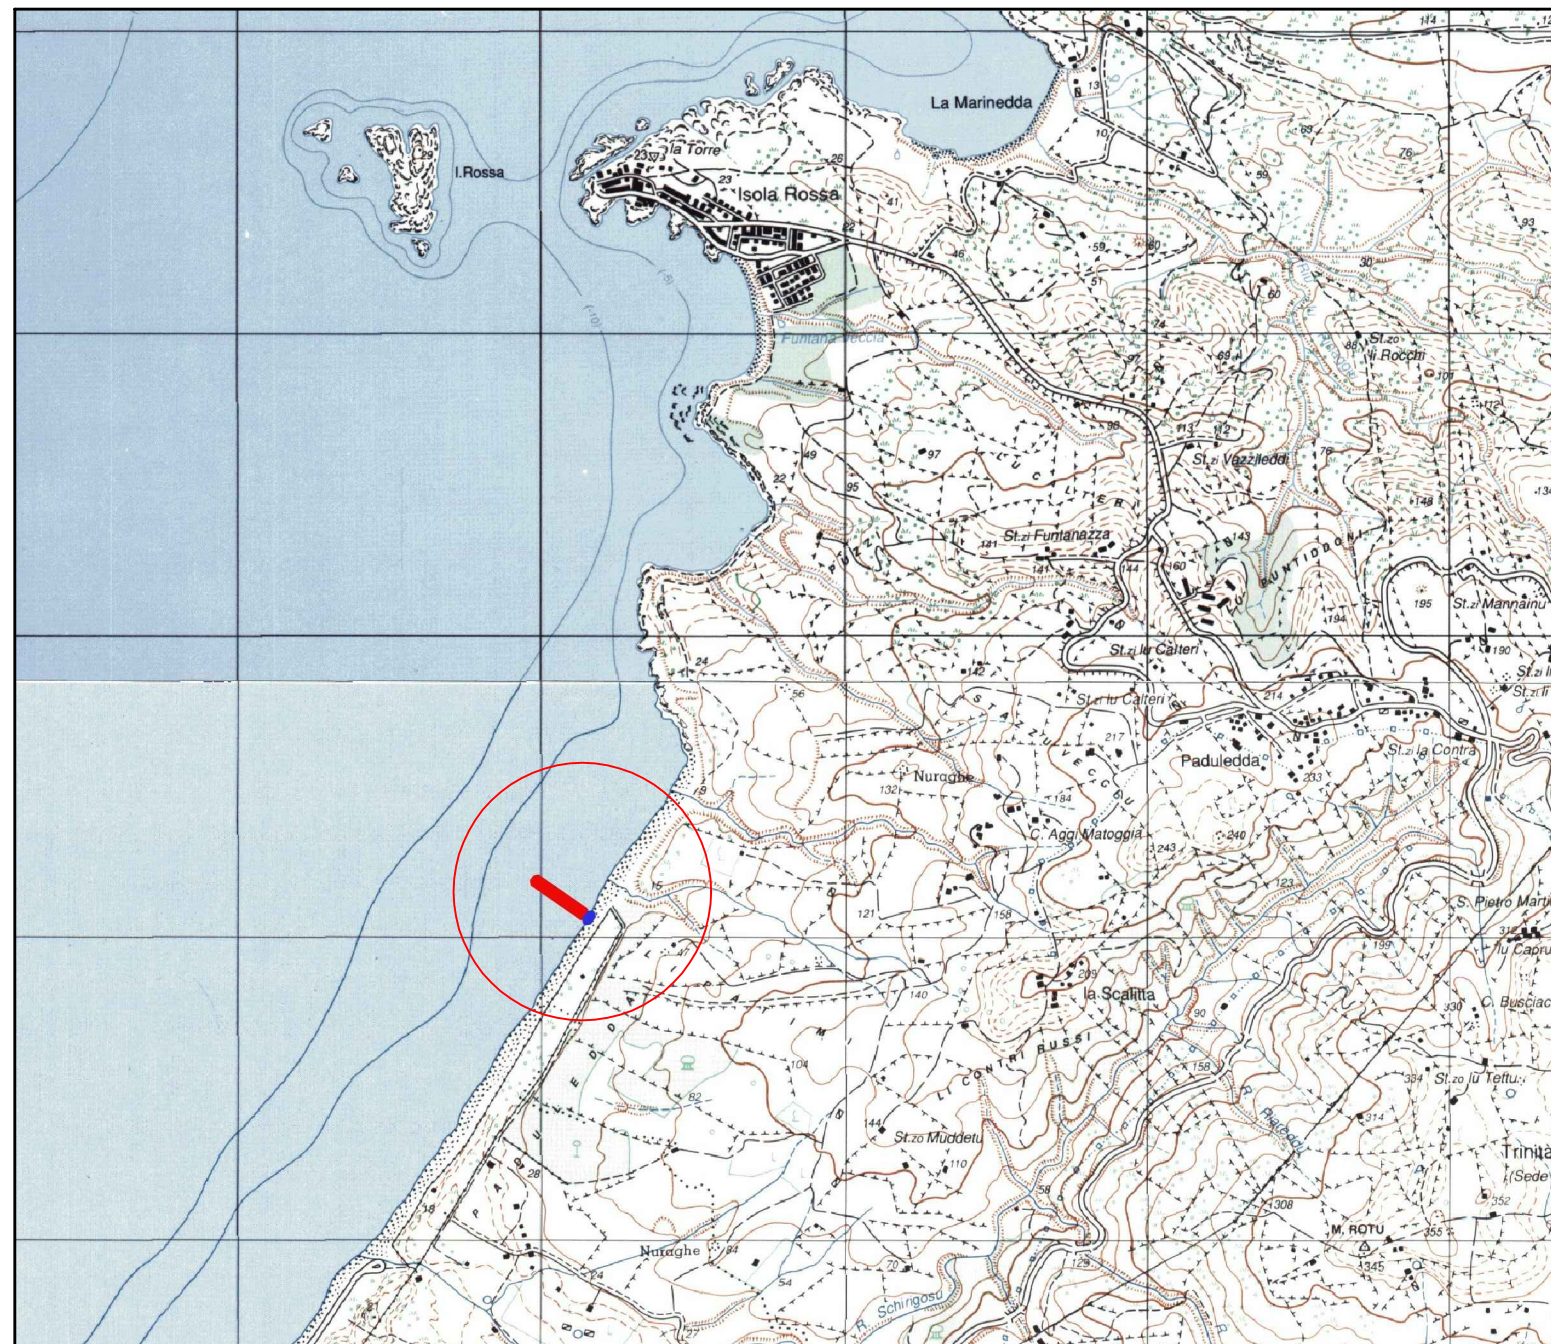

COROGRAFIA SCALA 1:25.000

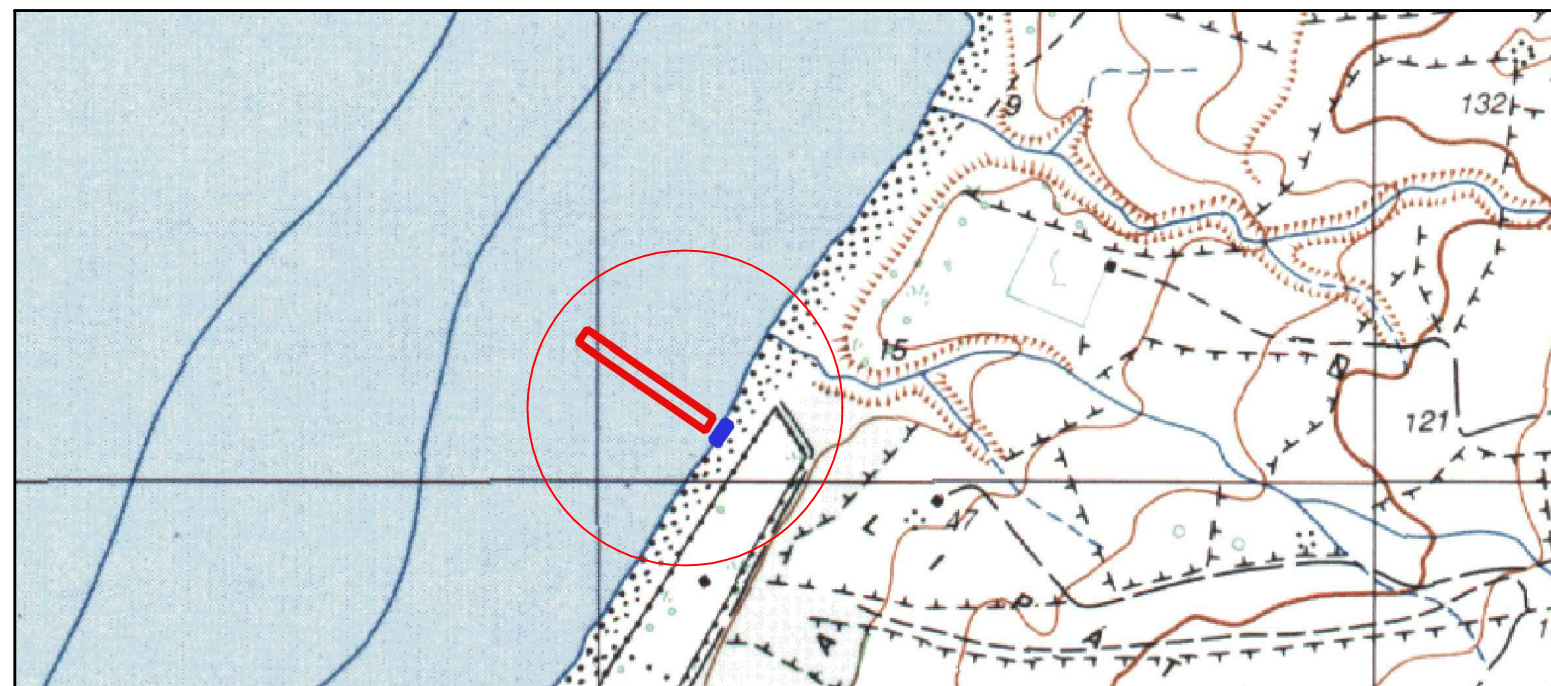


SVILUPPO COROGRAFIA SCALA 1:10.000

CONCESSIONE IN OGGETTO




CONCESSIONE IN OGGETTO

S.I.C. SCALA 1:15.000

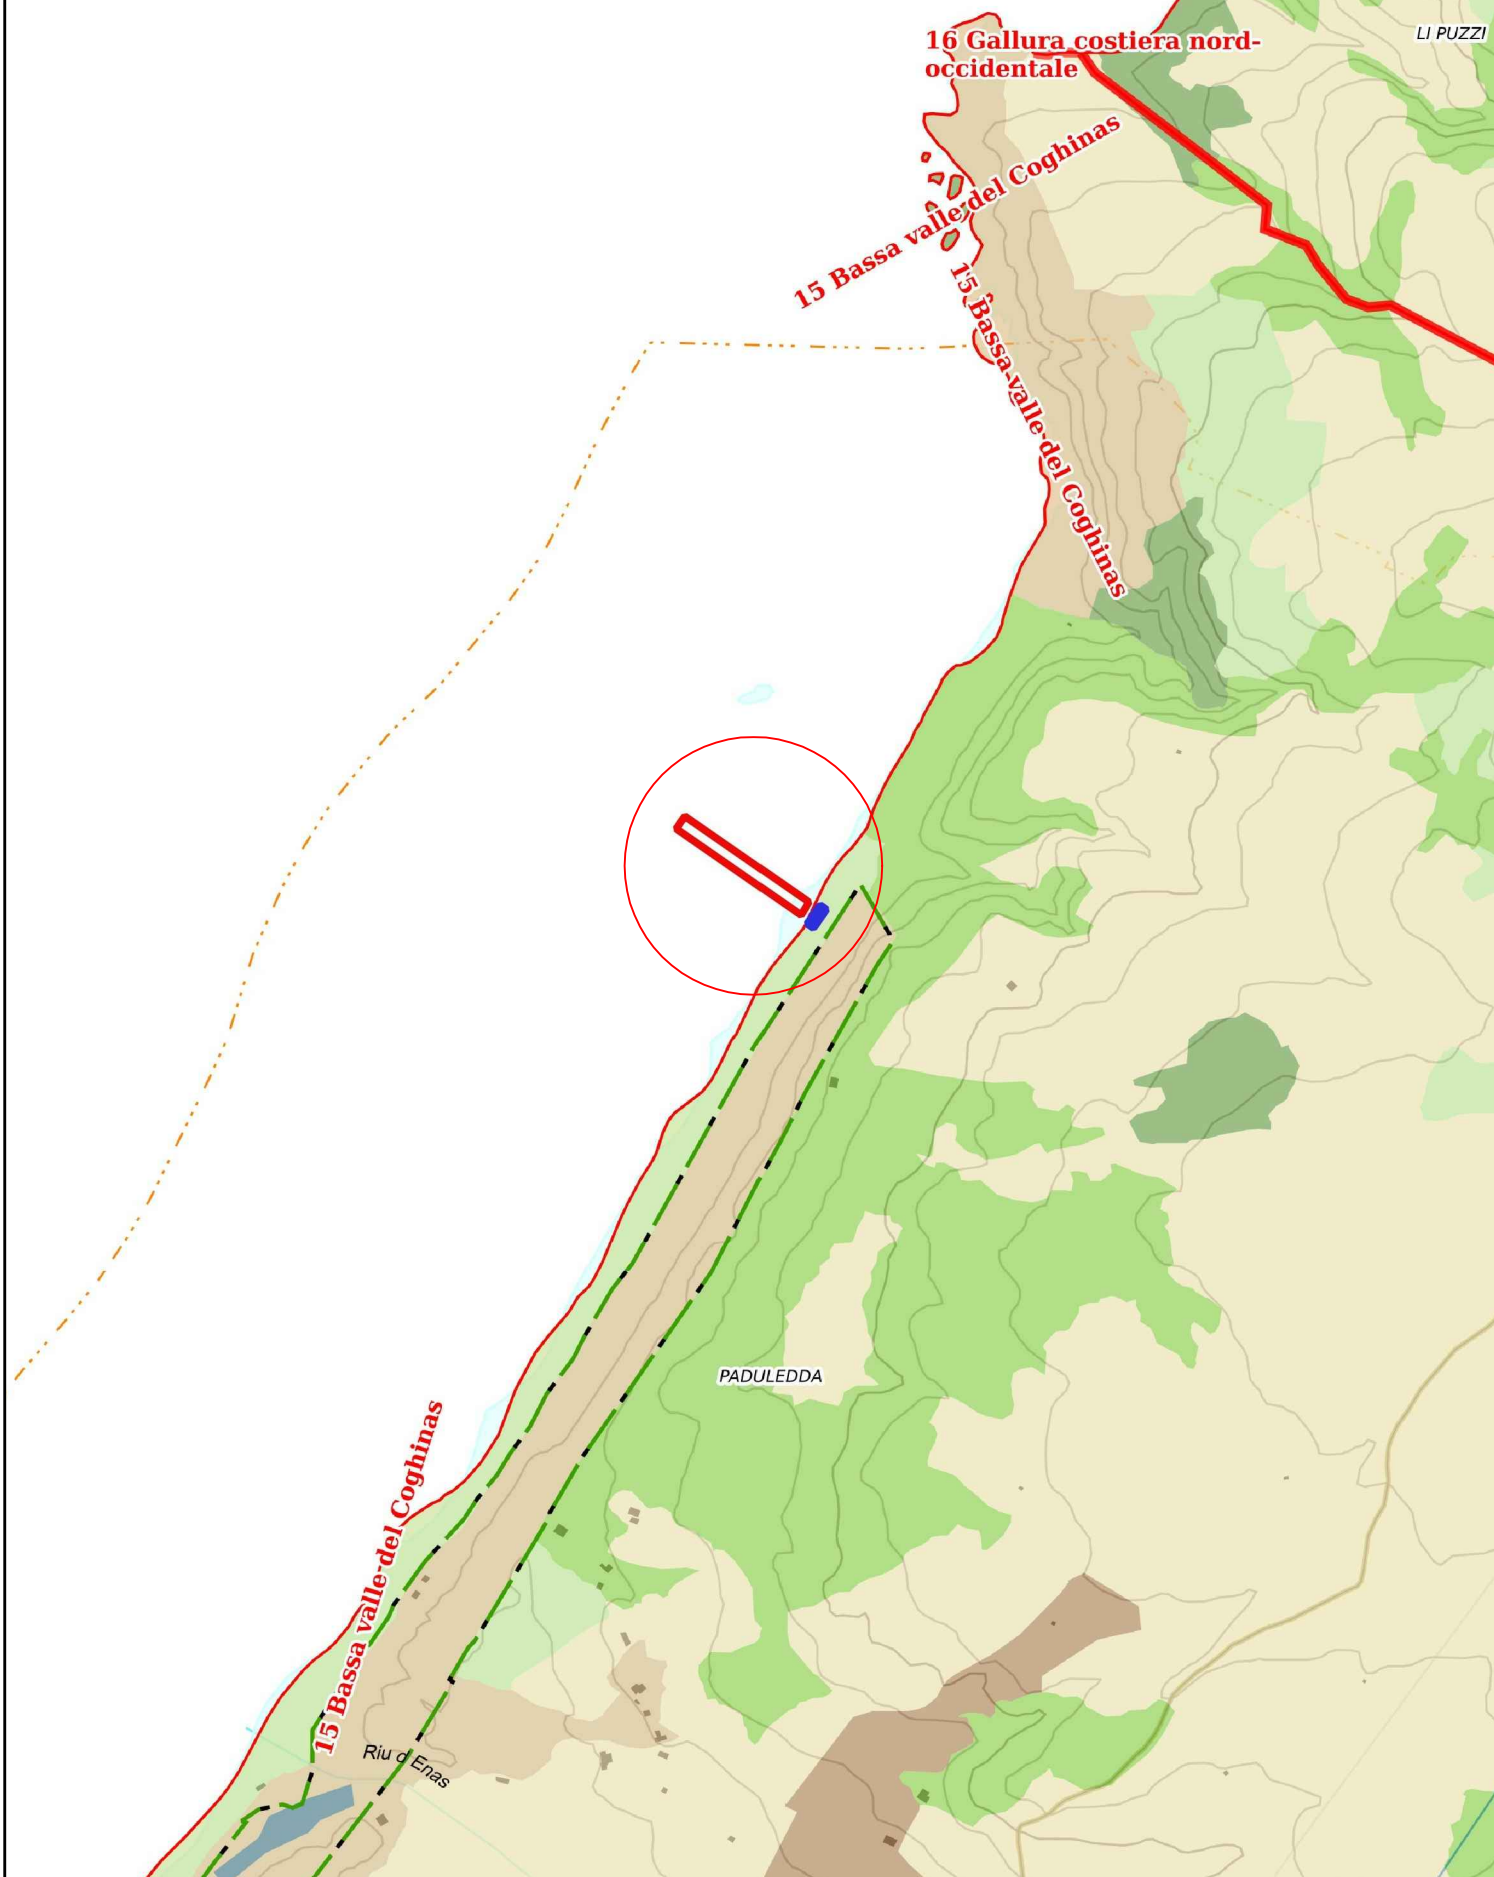


CONCESSIONE IN OGGETTO

ESTRATTO P.P.R. SCALA 1:10.000

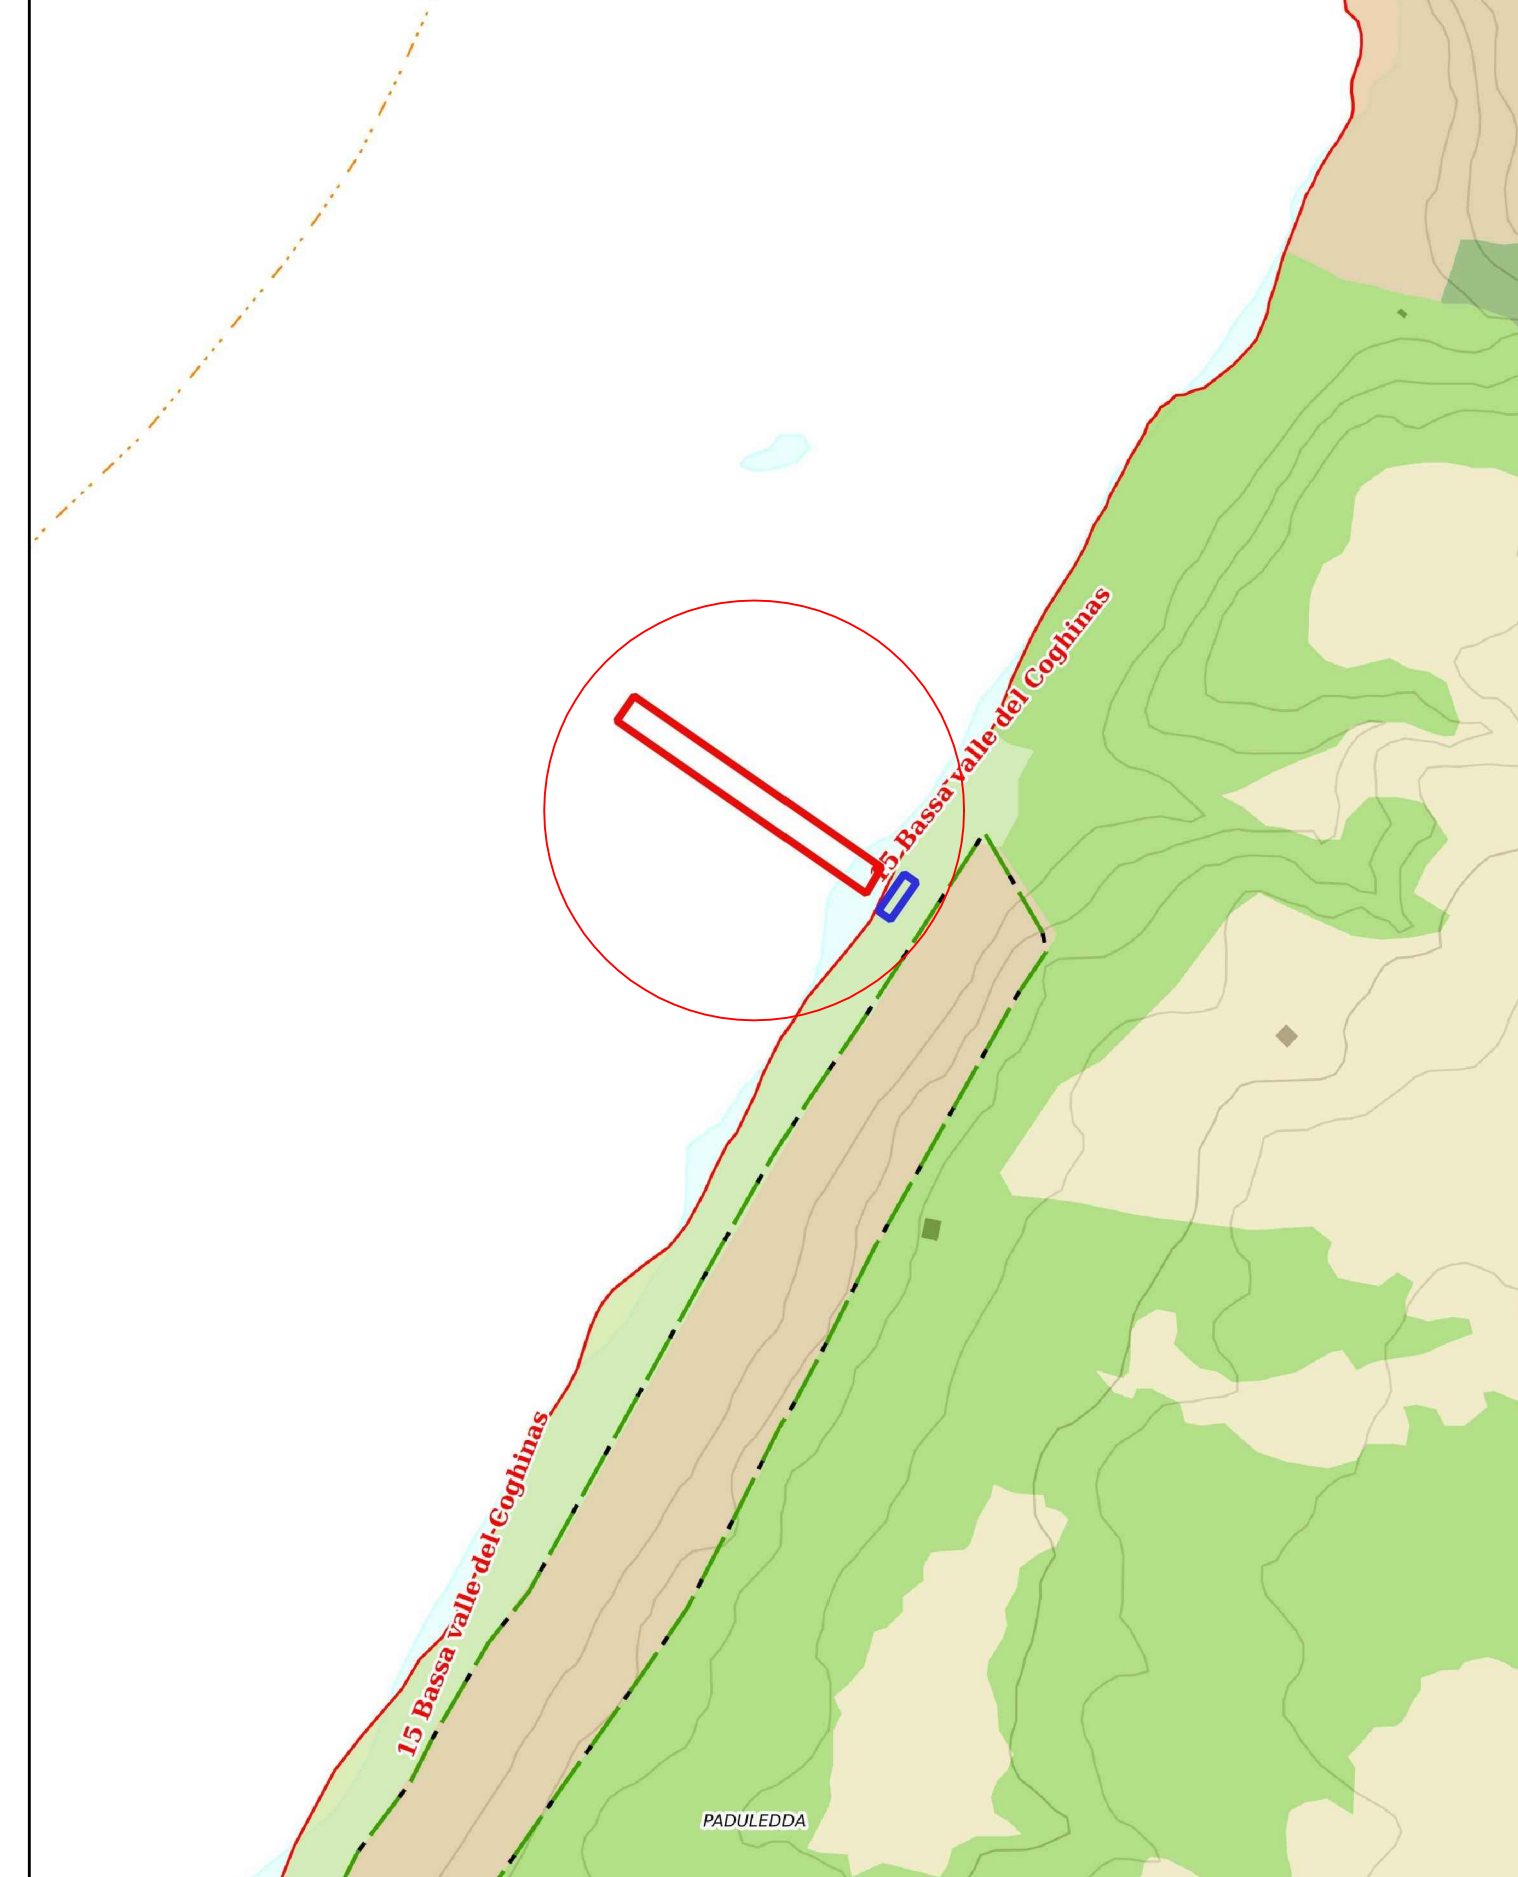


CONCESSIONE IN OGGETTO

ESTRATTO P.P.R. SCALA 1:5.000

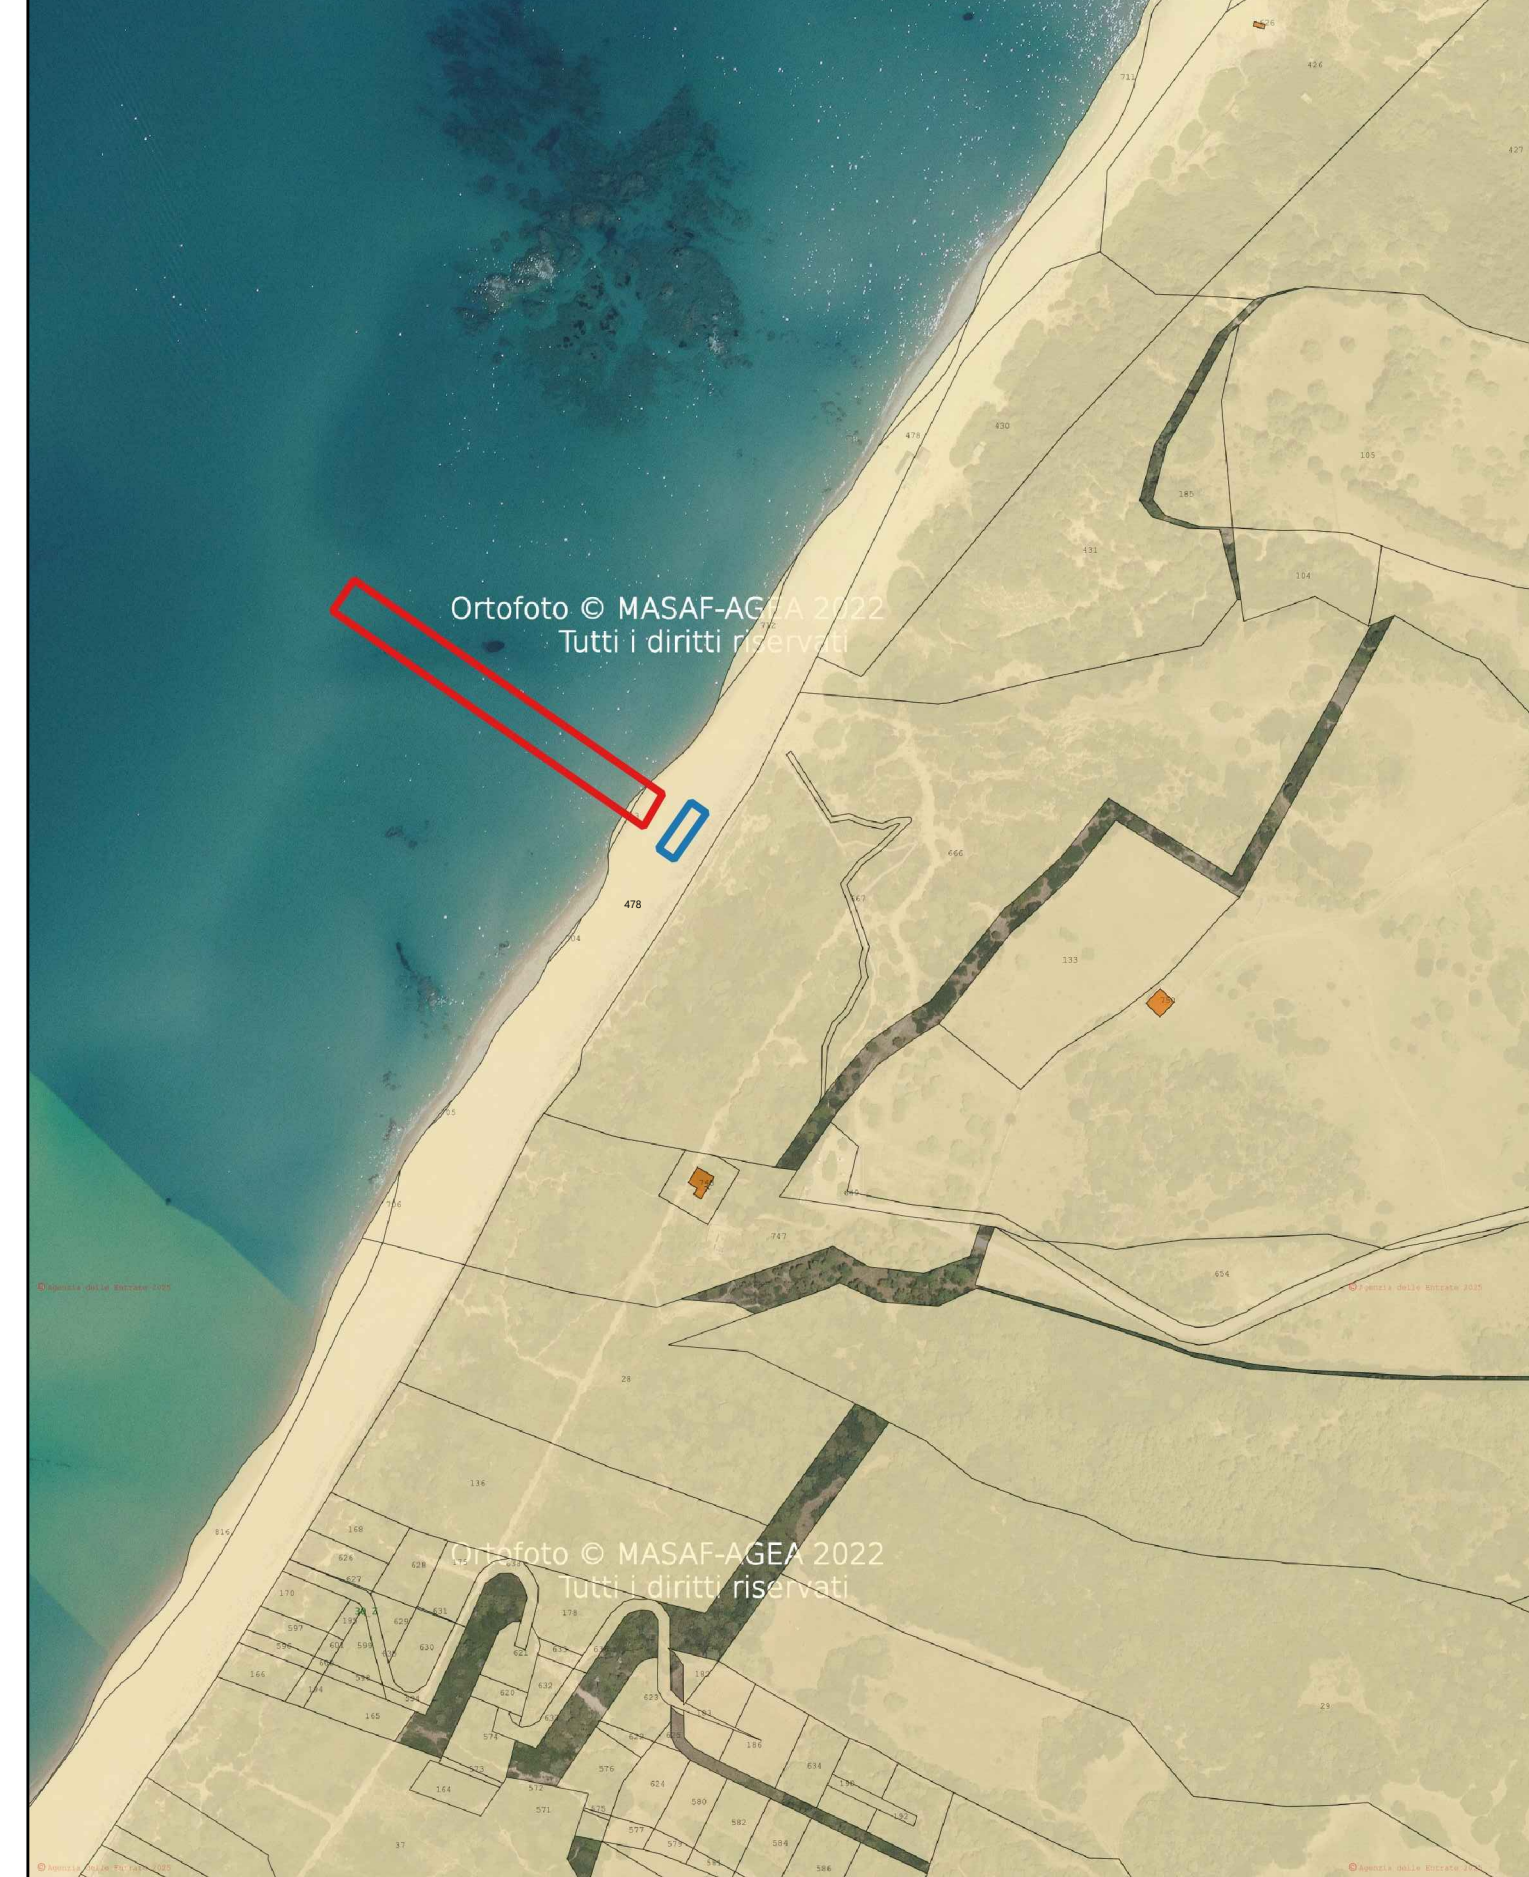

ESTRATTO CATASTALE SCALA 1:4.000
Foglio 26Y Particella 478

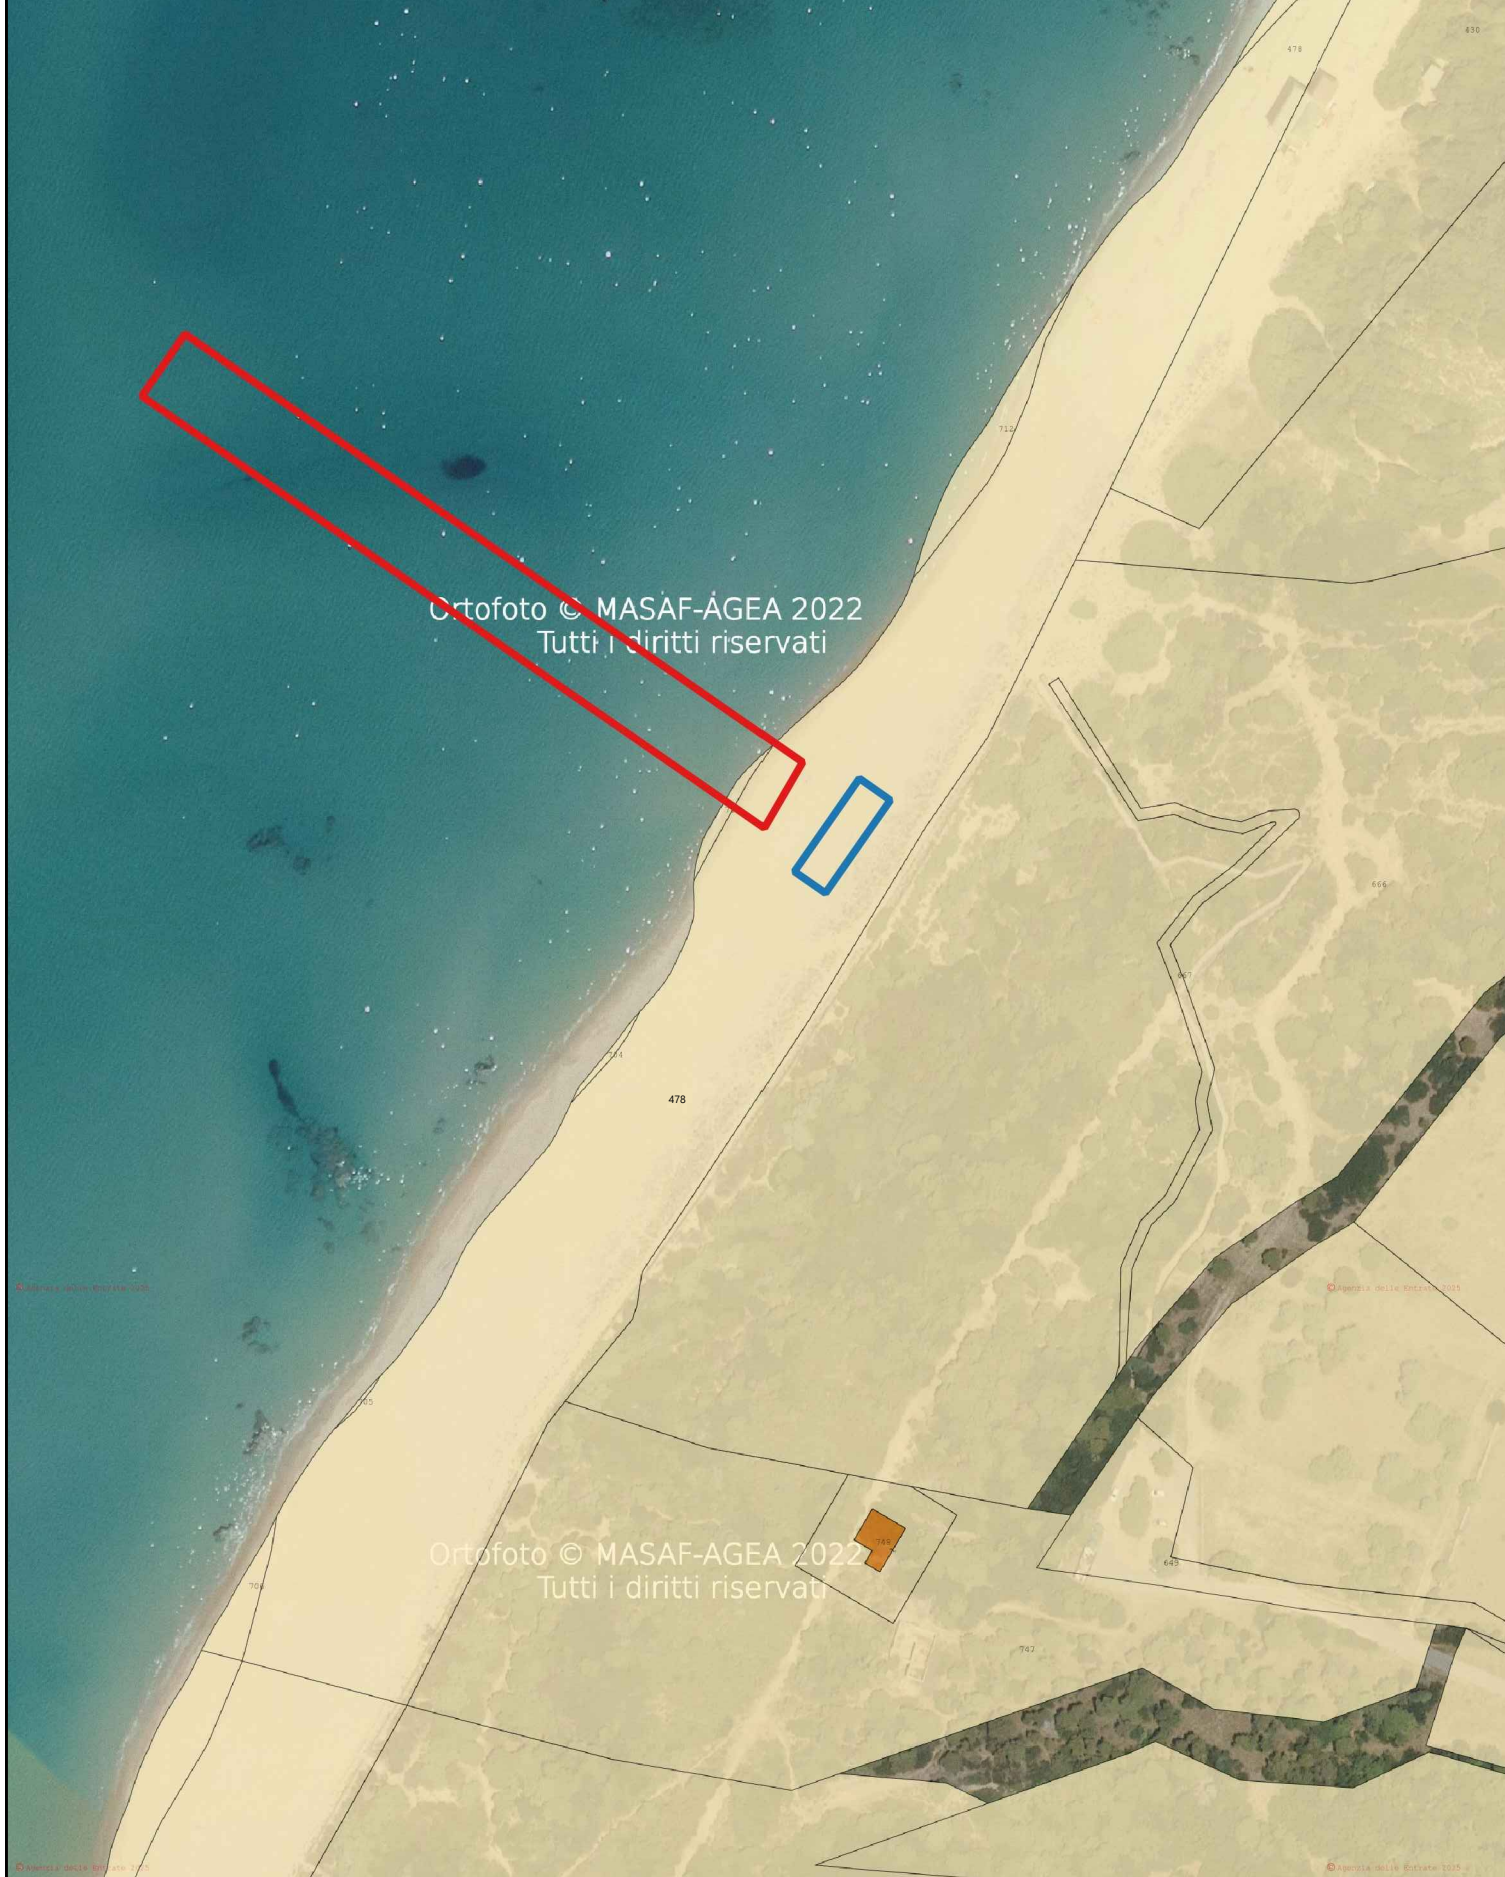

ESTRATTO CATASTALE SCALA 1:2.000
Foglio 26Y Particella 478