

COMUNE DI TRINITÀ D'AGULTU E VIGNOLA
PROVINCIA DI SASSARI



PROGETTO PER REALIZZAZIONE
CHIOSCO RECEPTION
CONCESSIONE DEMANIALE MARITTIMA
CDS 4 - LI FERULI

ELABORATO
ESTRATTO PLANIMETRIA P.U.L.
PIANO QUOTATO CON COORDINATE
POSIZIONAMENTO
TAVOLA
3

CONCESSIONARIO:
CARTA SONIA ANGELA


TECNICO INCARICATO:
Geom. Monica Carta
Firmato Digitalmente

Monica Carta
12.10.2026 10:50:06
GMT+02:00


DICEMBRE 2025
F370




TAV. SN.01 ESTRATTO PLANIMETRIA LI FERRULI - SINOTICA
SCALA 1:2.000

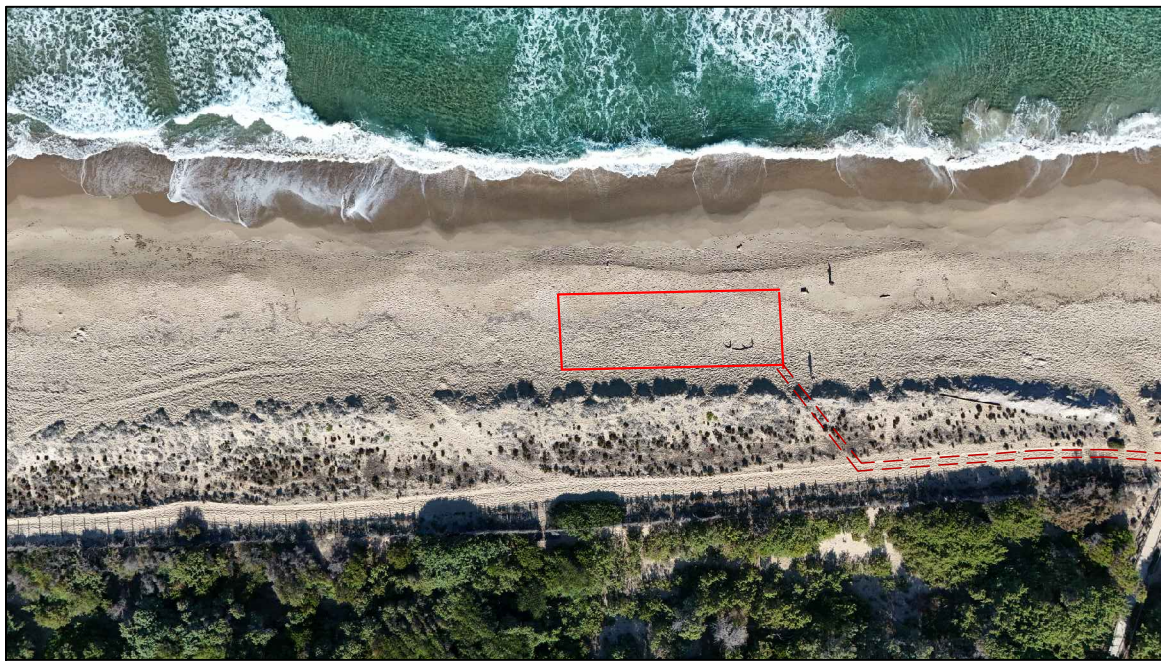


POSIZIONAMENTO VISTO DA SUD

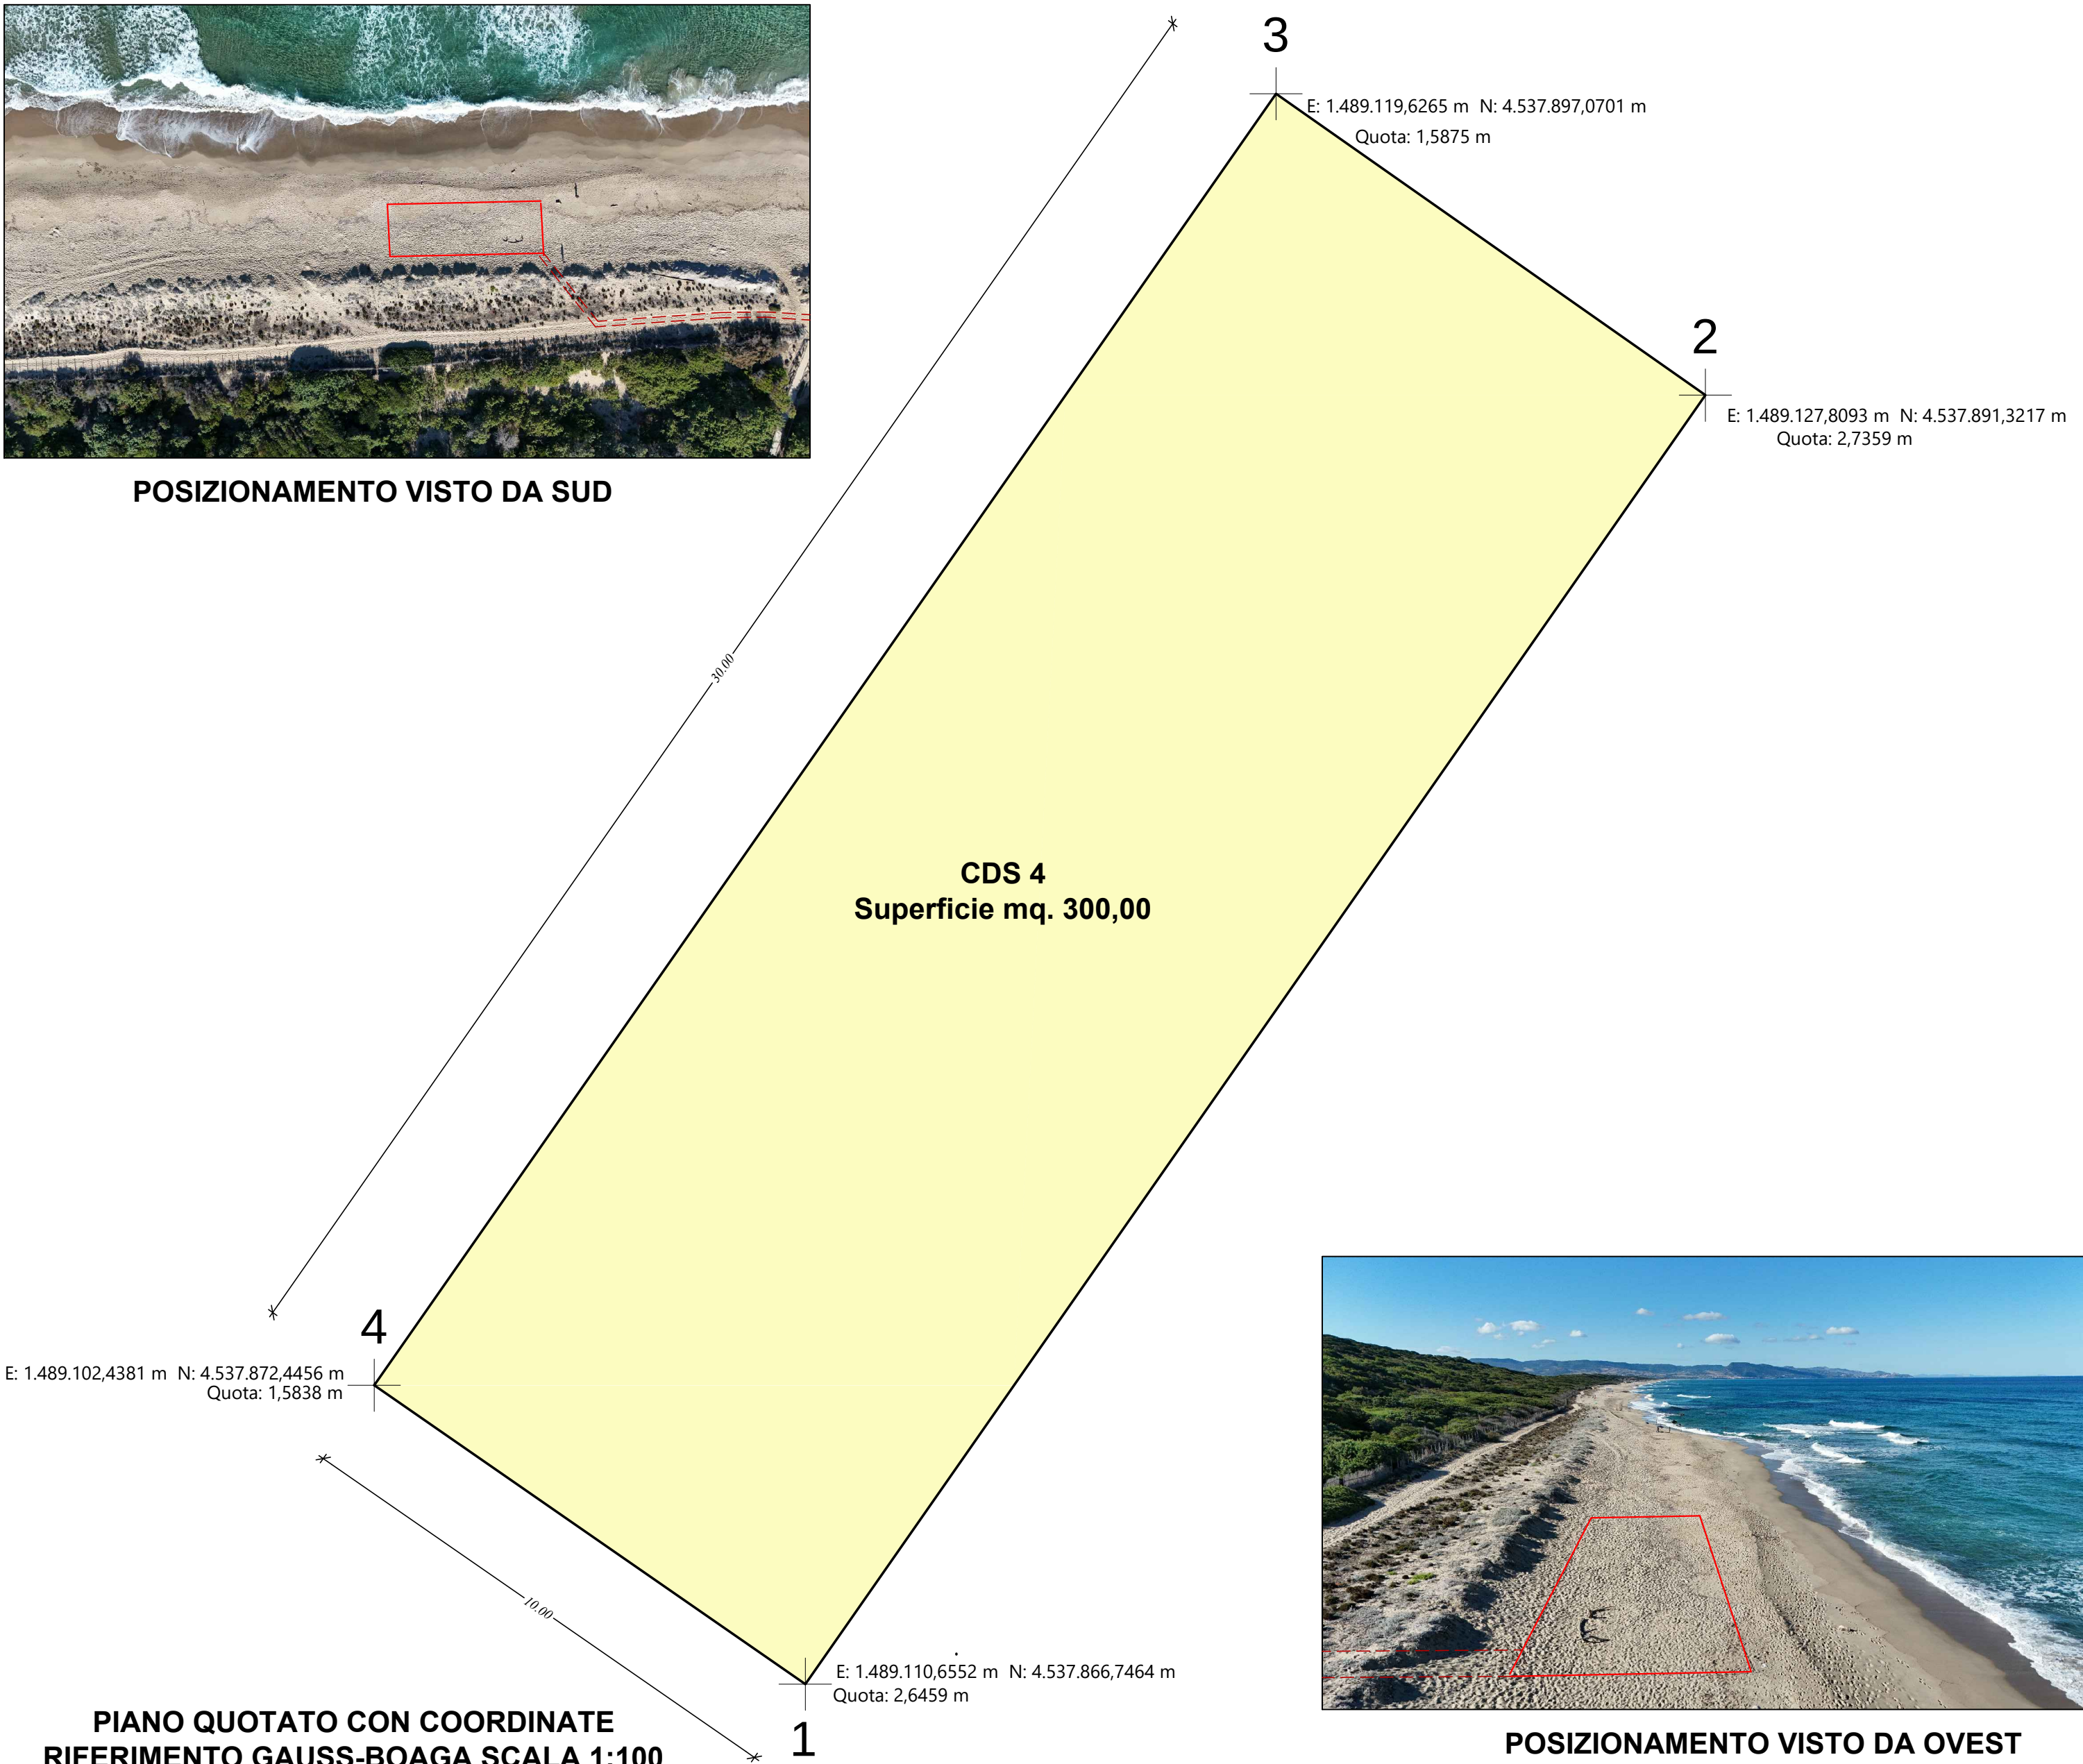

PIANO QUOTATO CON COORDINATE
RIFERIMENTO GAUSS-BOAGA SCALA 1:100

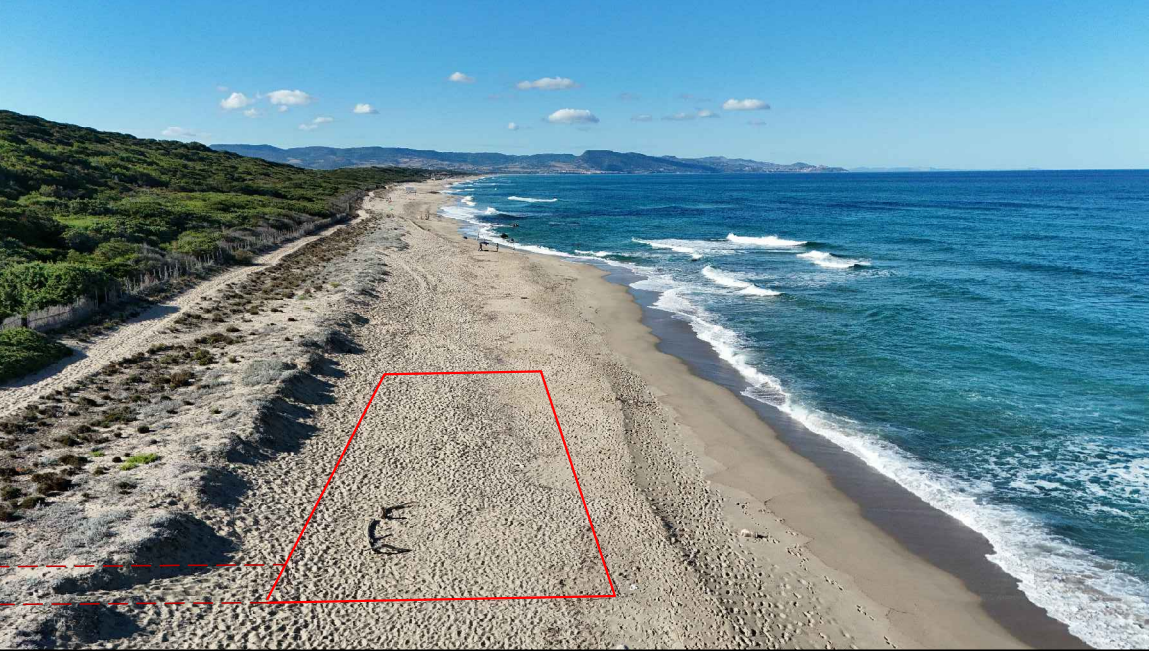

POSIZIONAMENTO VISTO DA OVEST

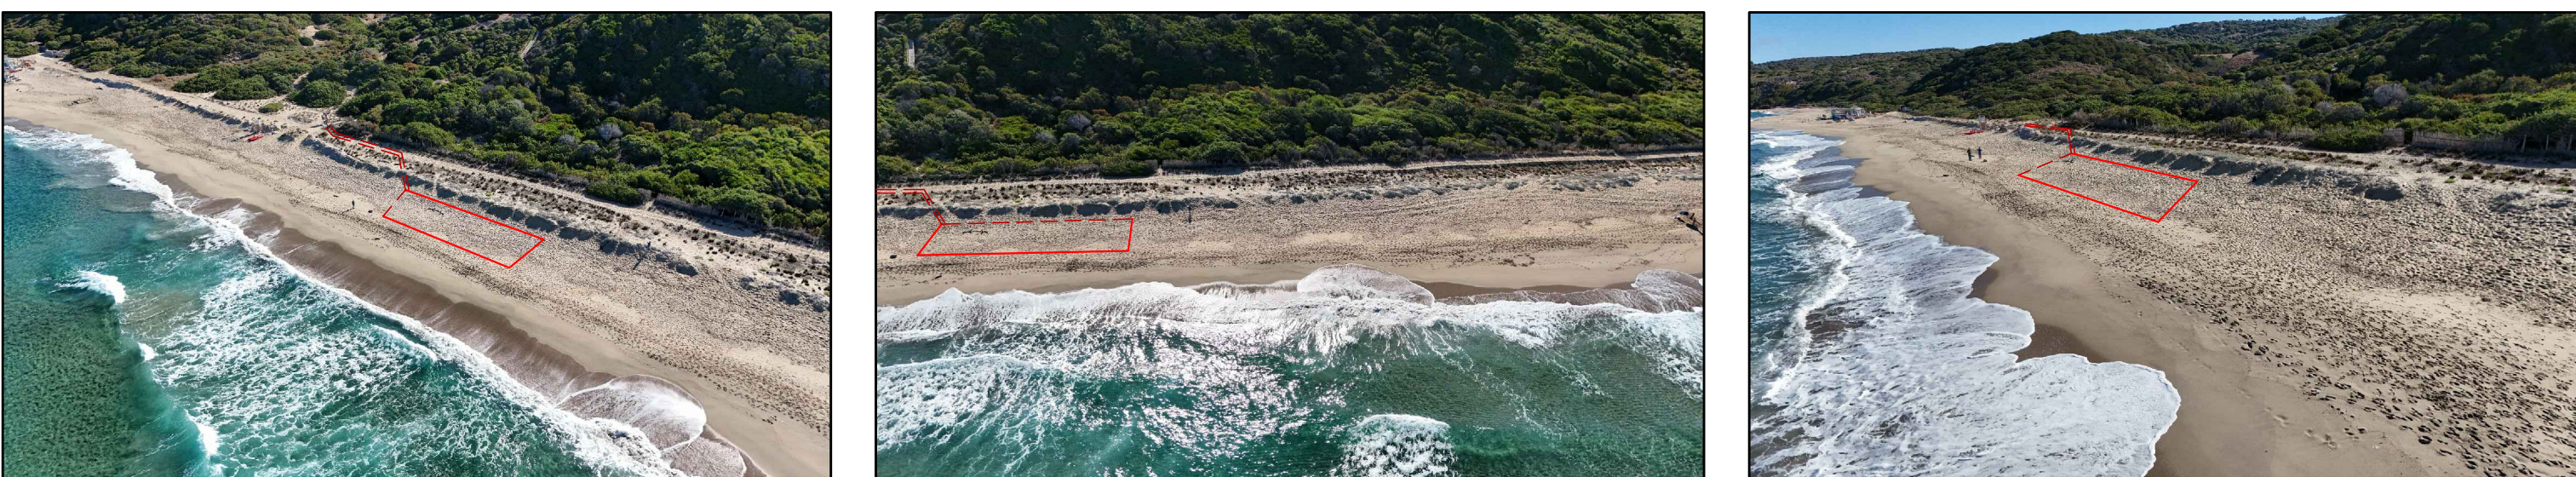

PLANIMETRIA DI POSIZIONAMENTO
SCALA 1:2.000