

COMUNE DI TRINITÀ D'AGULTU E VIGNOLA
PROVINCIA DI SASSARI



PROGETTO PER REALIZZAZIONE
CHIOSCO RECEPTION
CONCESSIONE DEMANIALE MARITTIMA
CDS 4 - LI FERULI

ELABORATO

GRAFICI DI PROGETTO

TAVOLA

4


CONCESSIONARIO:
CARTA SONIA ANGELA

TECNICO INCARICATO:
Geom. Monica Carta
Firmato Digitalmente

Monica Carta
12.10.2025
10:46:47
GMT+02:00


DICEMBRE 2025

F370

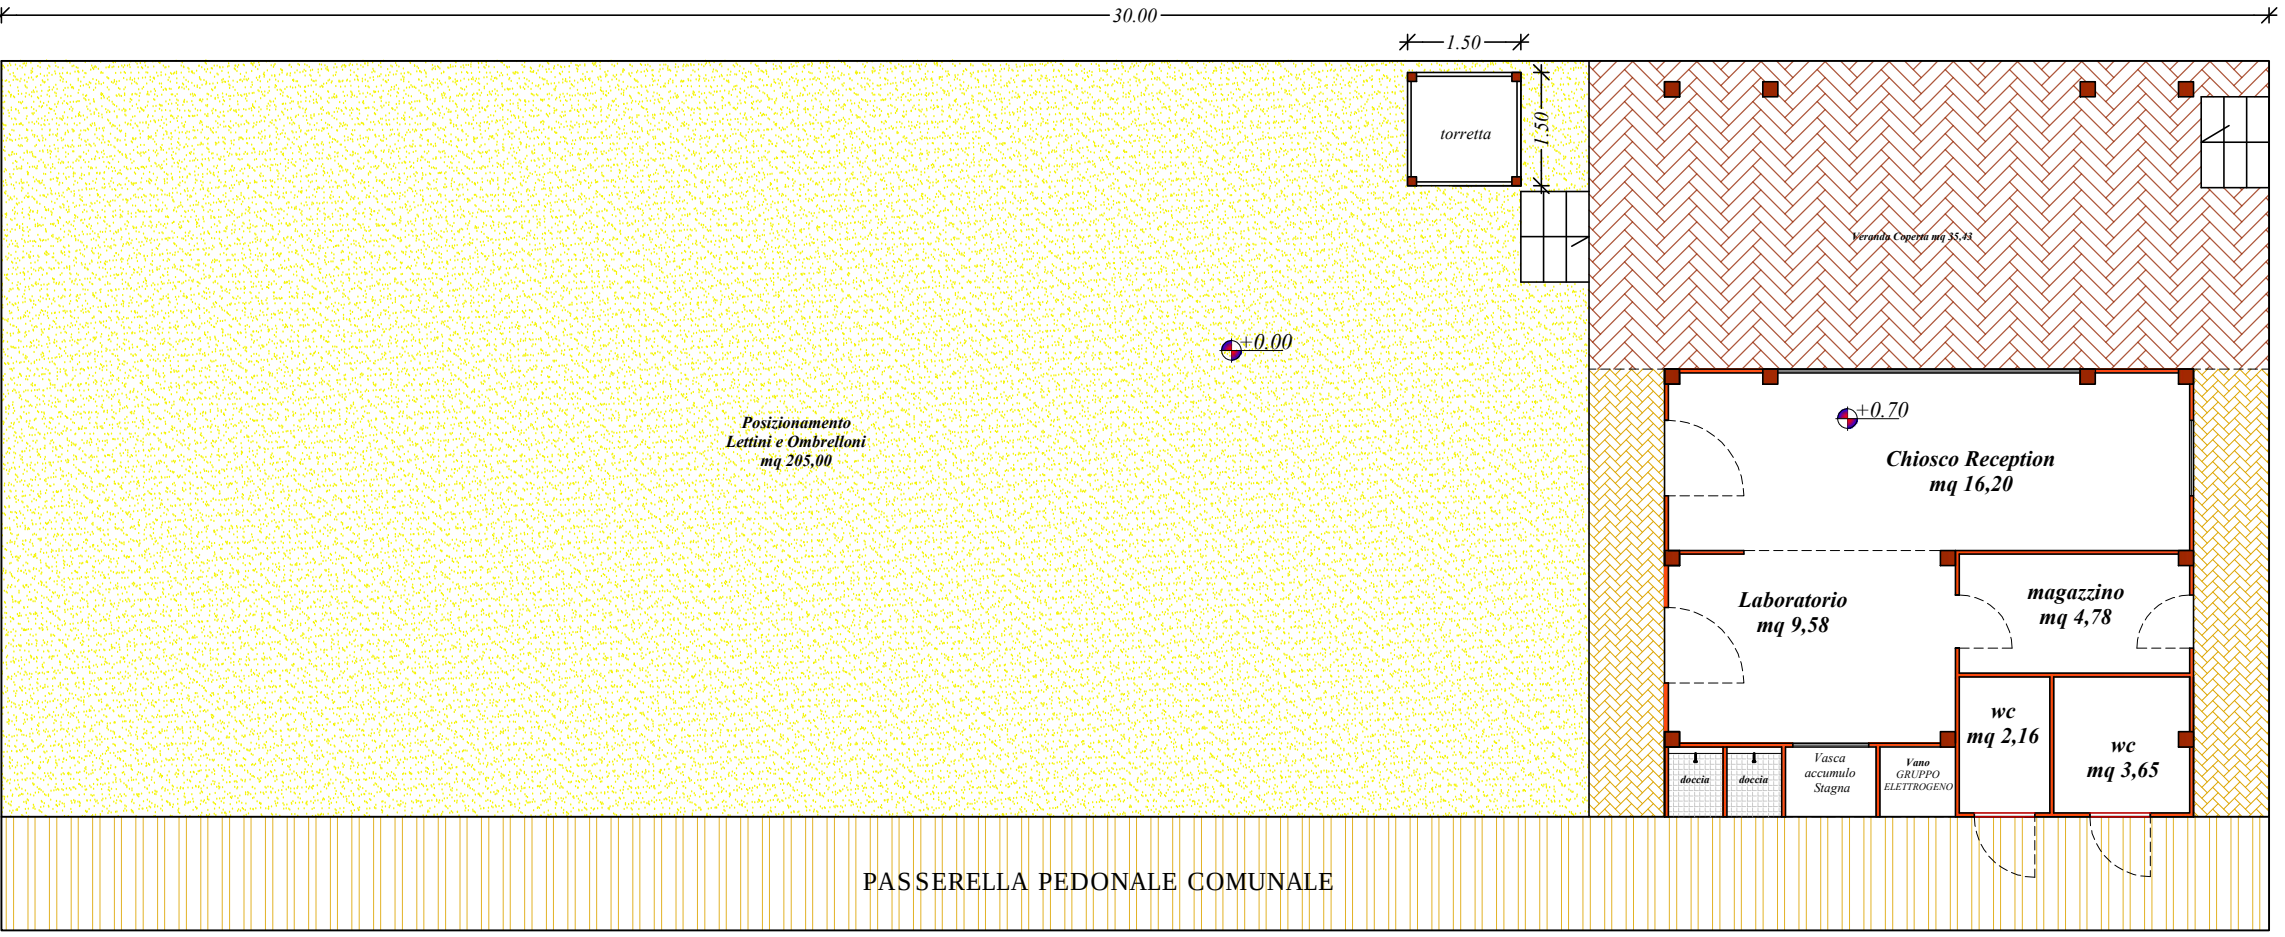


Planimetry quotata chiosco modulo tipo A
SCALA 1:100

- ARENILE POSIZIONAMENTO OMBREGGIANTI
- PASSERELLA PEDONALE
- PASSERELLA PEDONALE COMUNALE

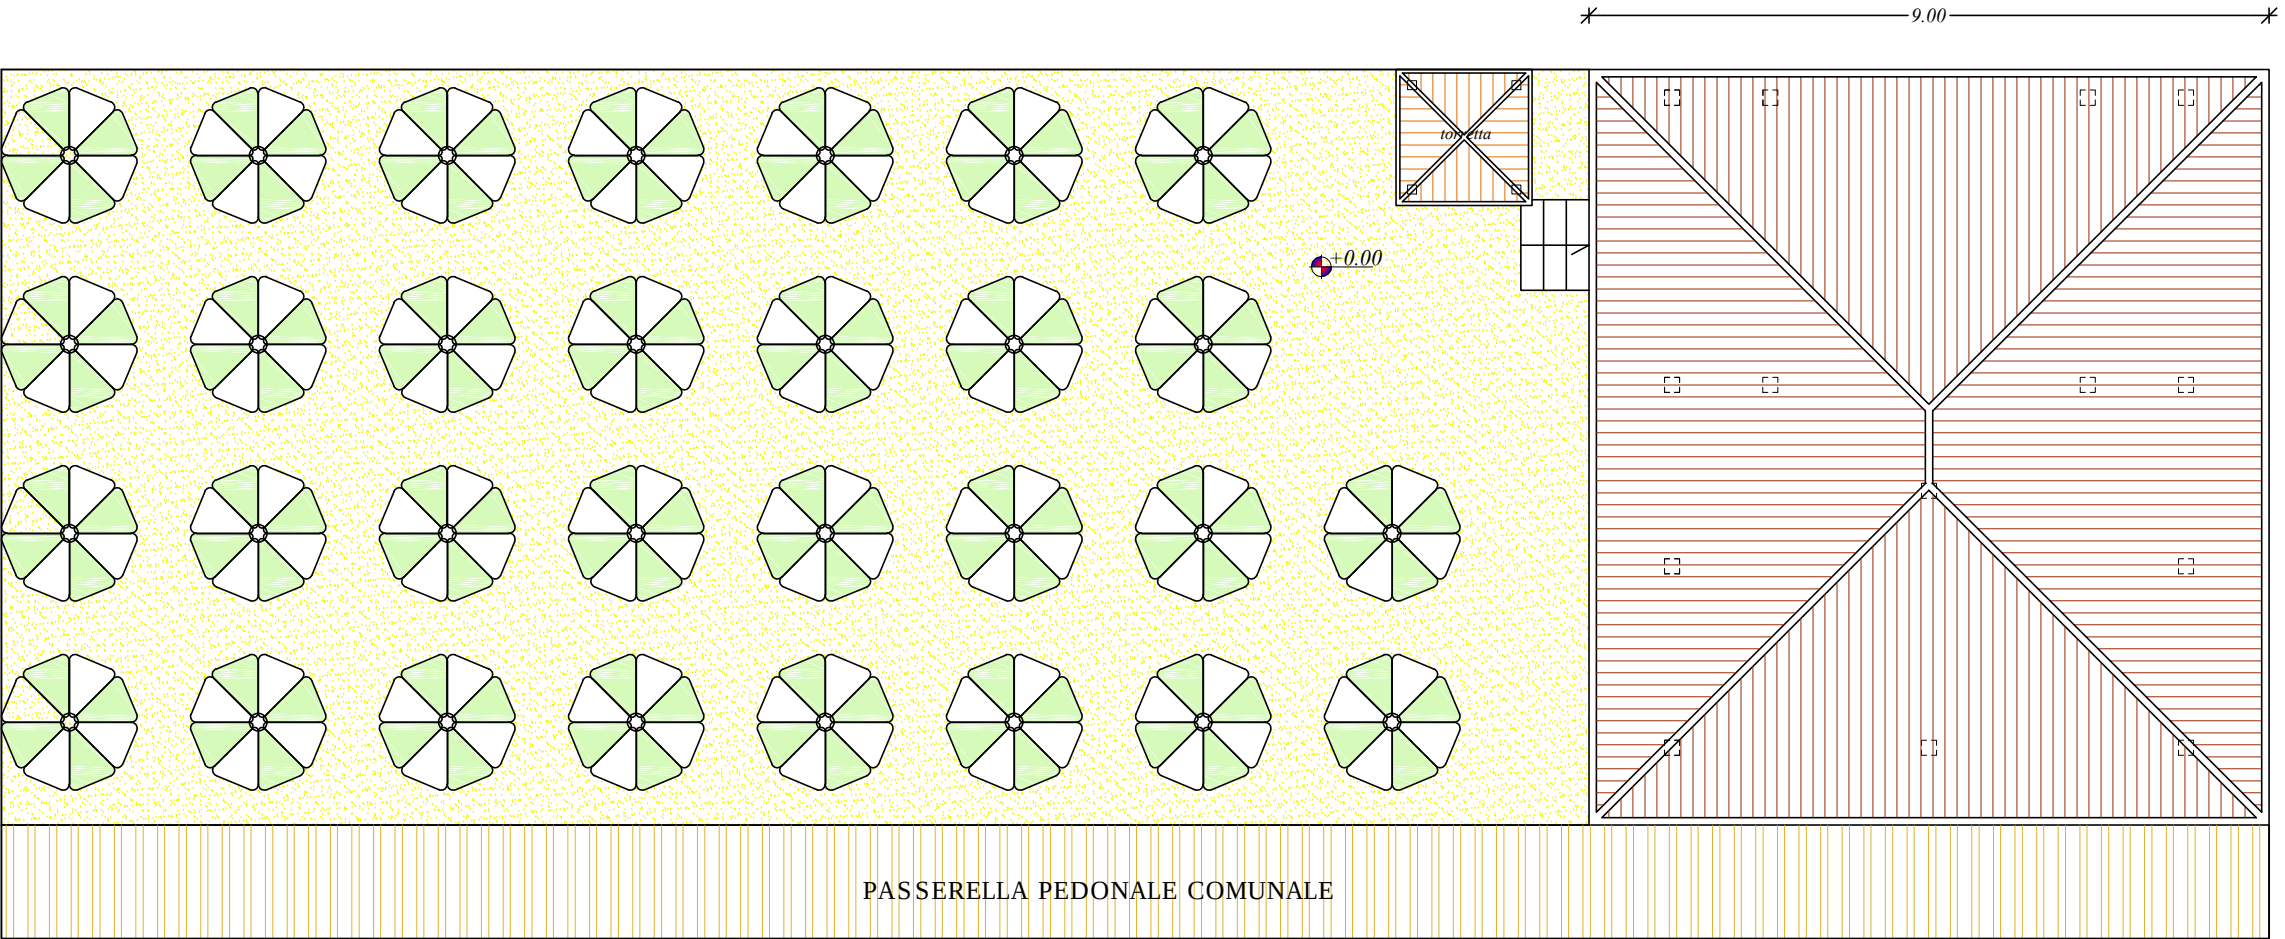


Pianta Copertura chiosco modulo tipo A
Schema arenile attrezzato
SCALA 1:100

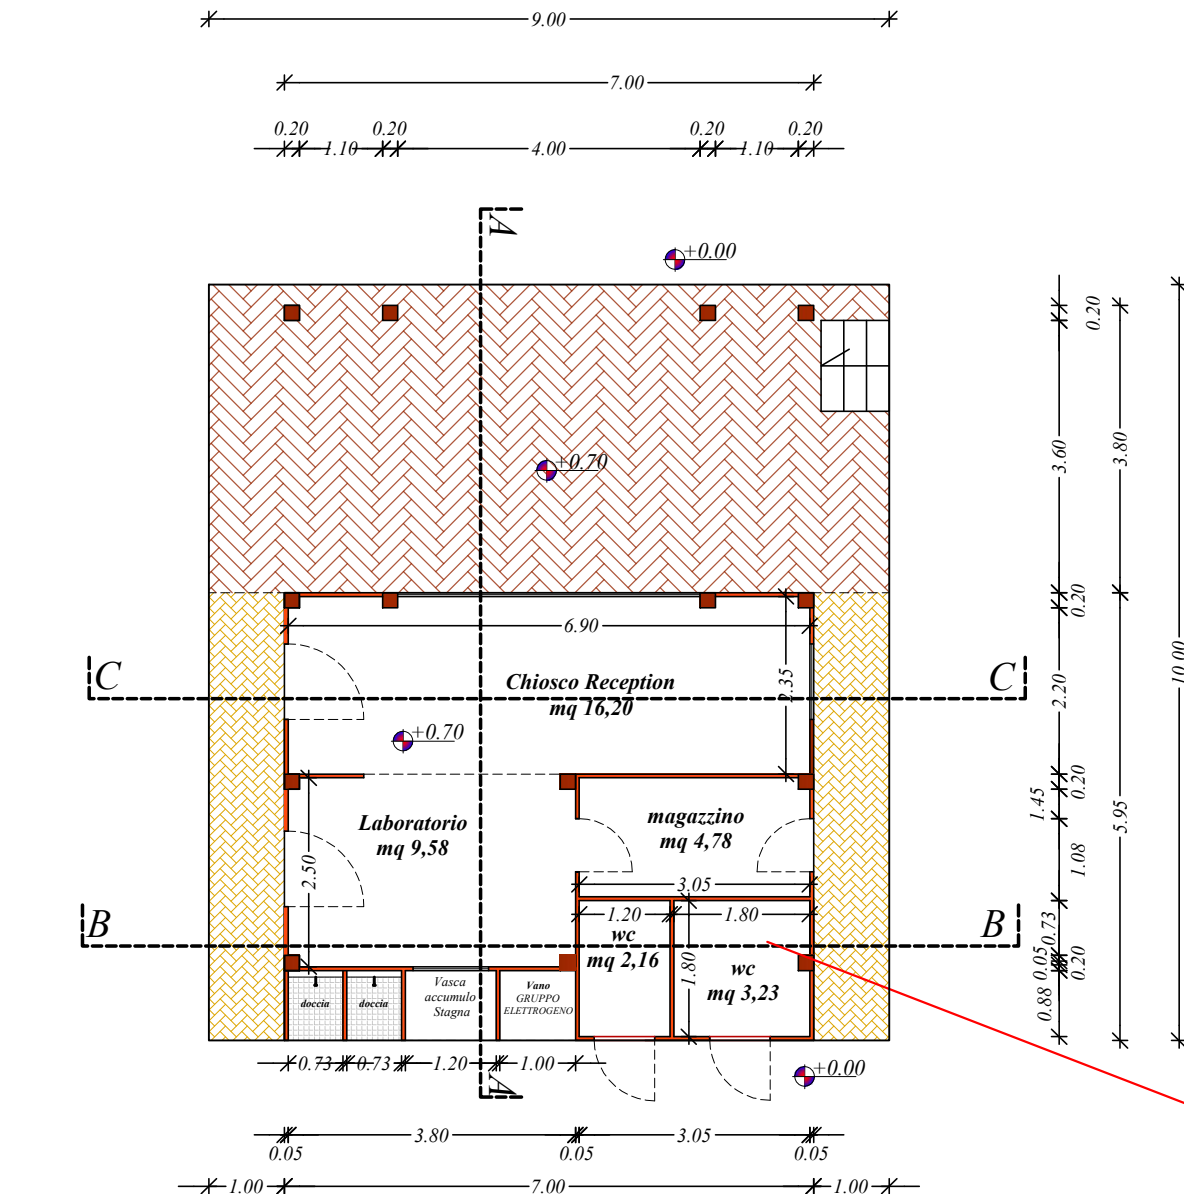


Pianta quotata chiosco modulo tipo A
SCALA 1:100

TORRETTA IN PROGETTO
SCALA 1:100

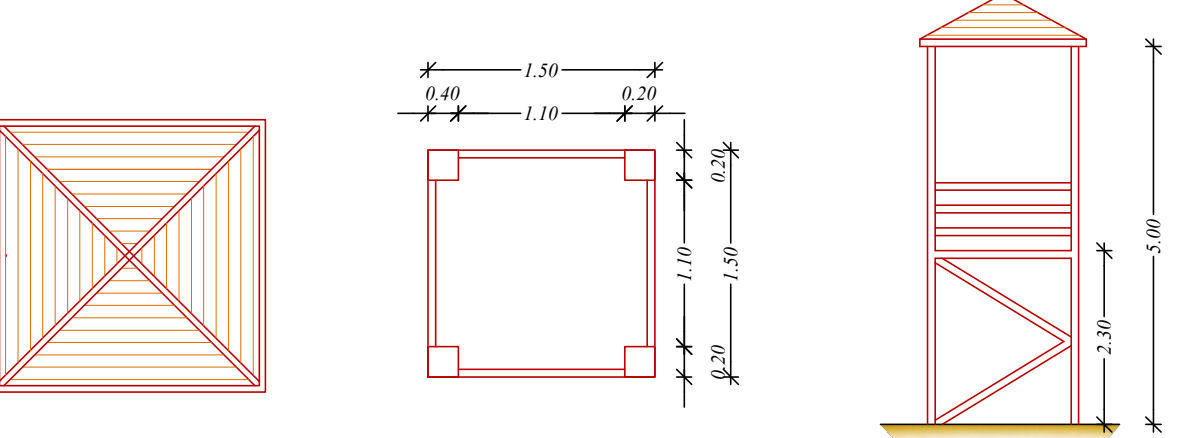


PIANTE SCALA 1:50


PROSPETTO SCALA 1:100

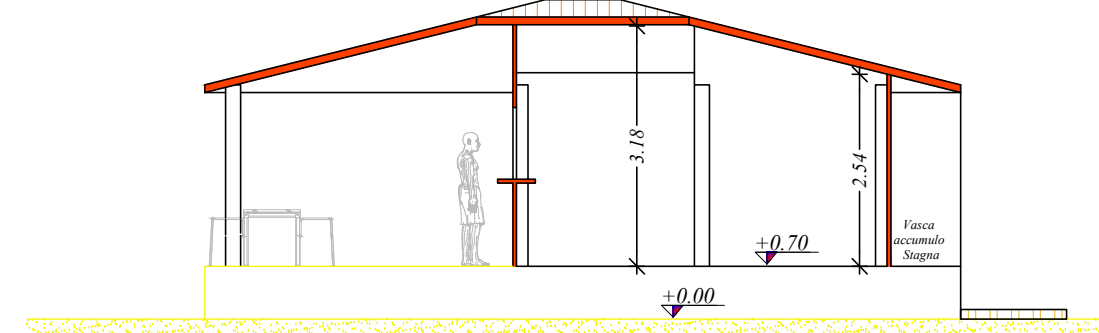


Sezione A-A SCALA 1:100

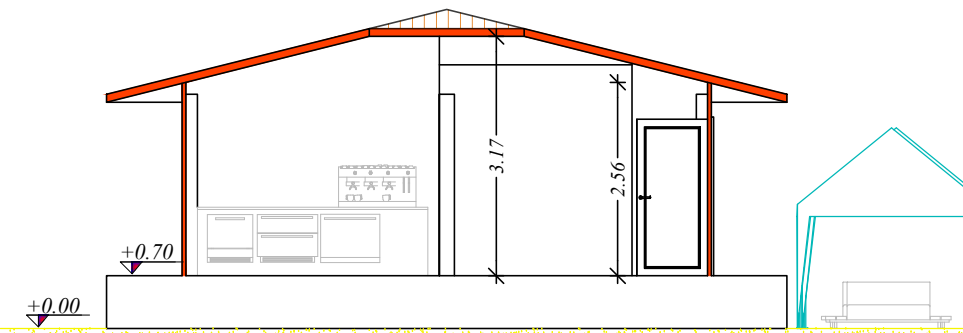


Sezione B-B SCALA 1:100

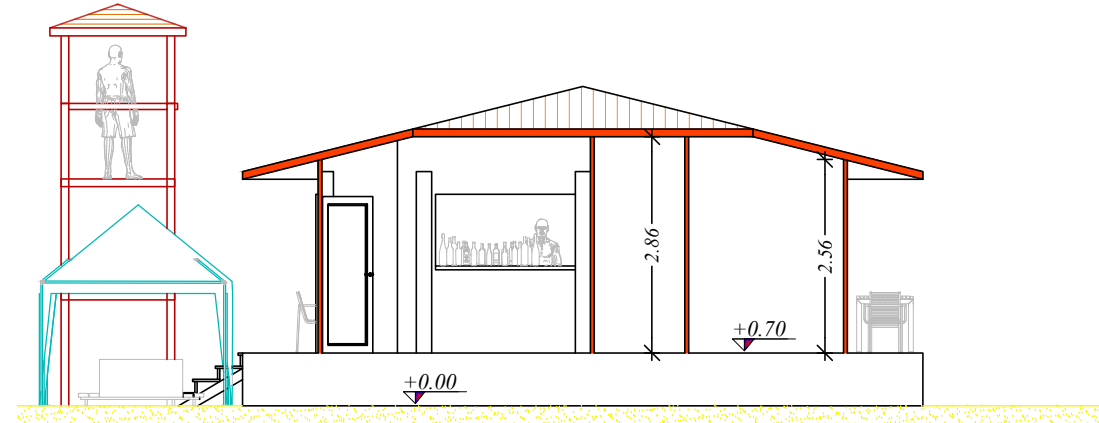


Sezione C-C SCALA 1:100

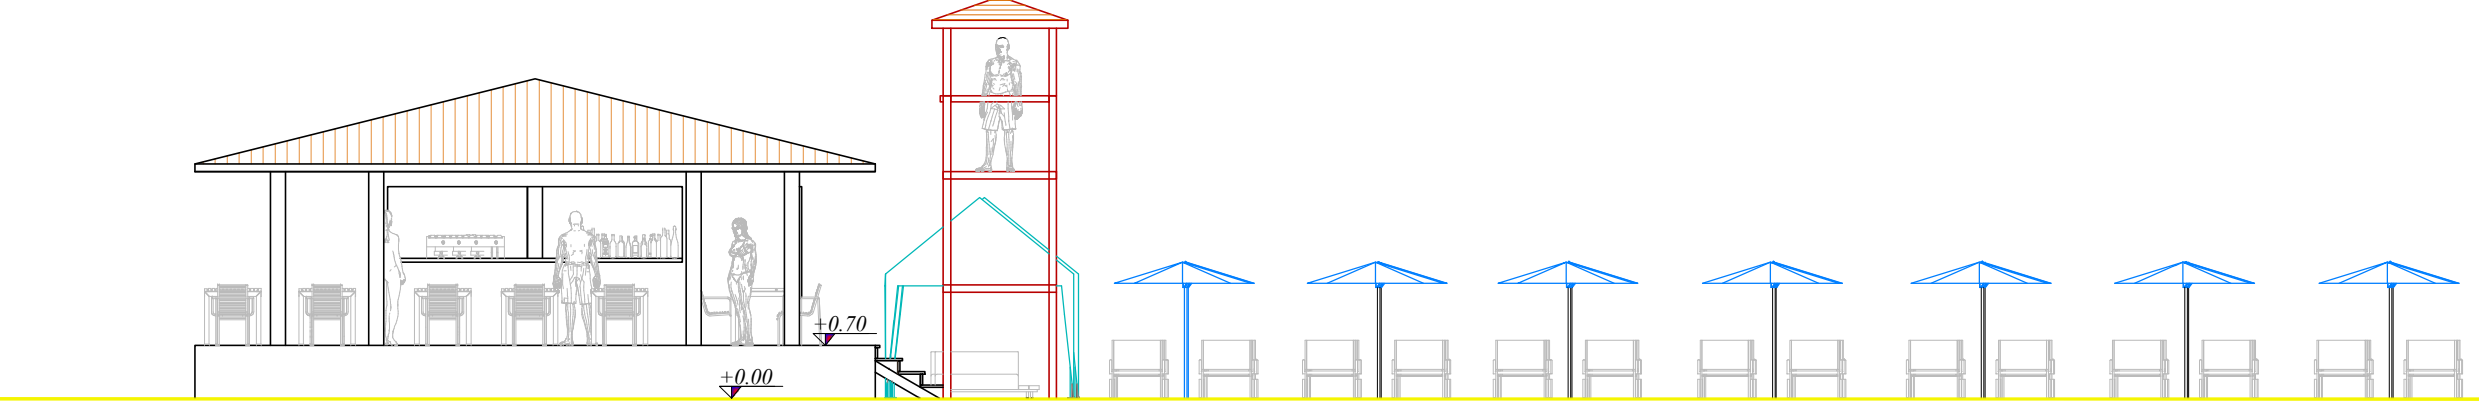


Prospetto Frontale SCALA 1:100

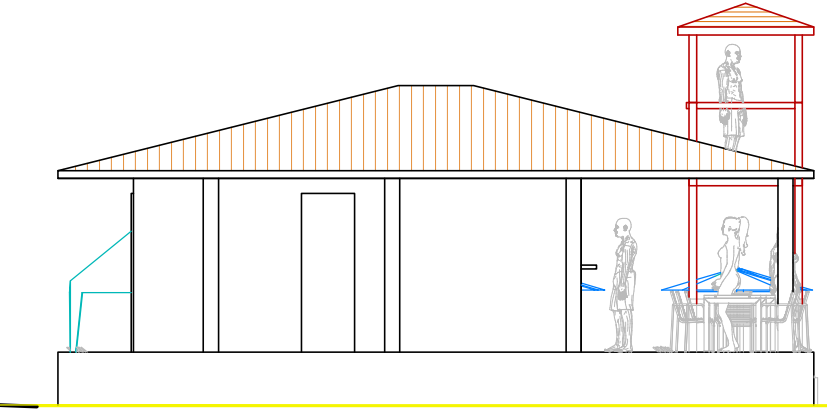


Prospetto SX SCALA 1:100

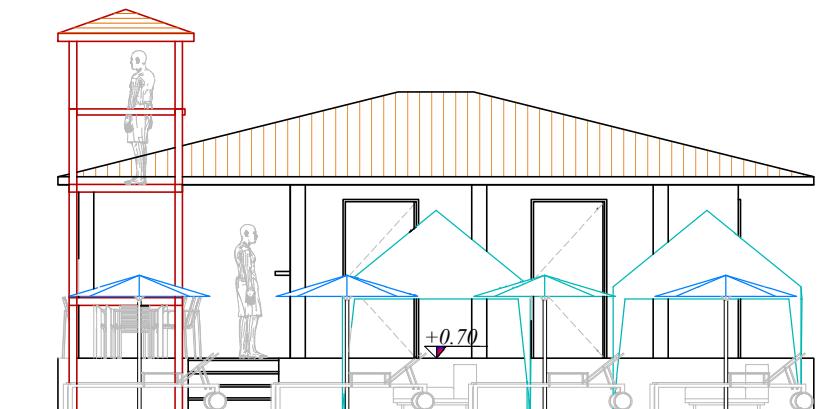


Prospetto DX SCALA 1:100

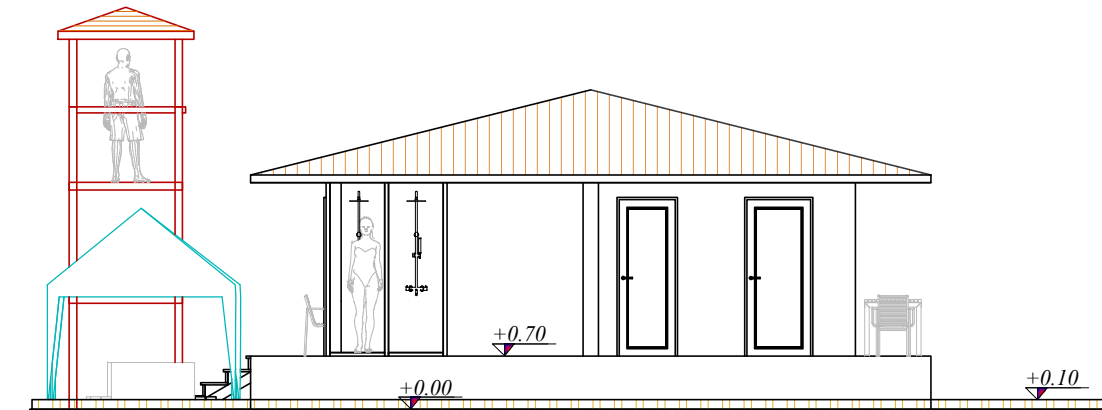


Retro Prospetto SCALA 1:100

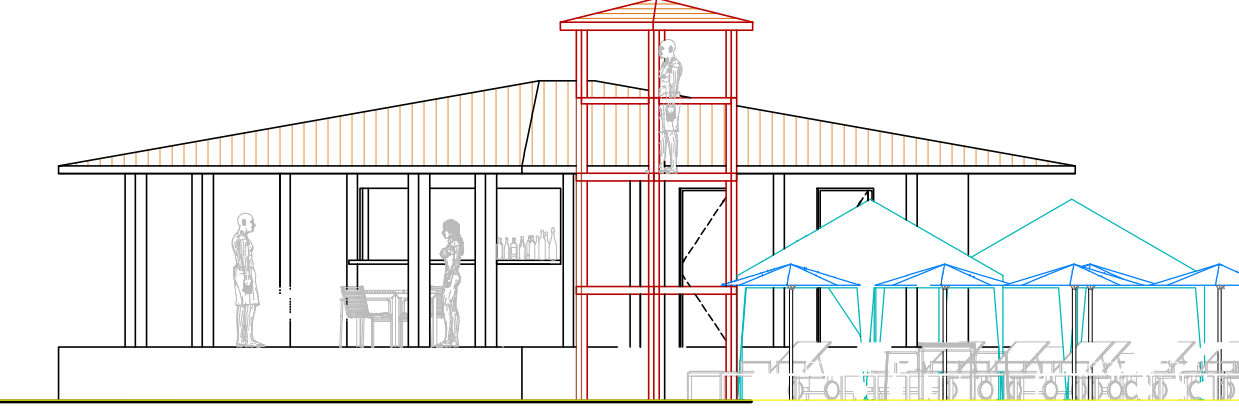


Prospettiva Obliqua SCALA 1:100

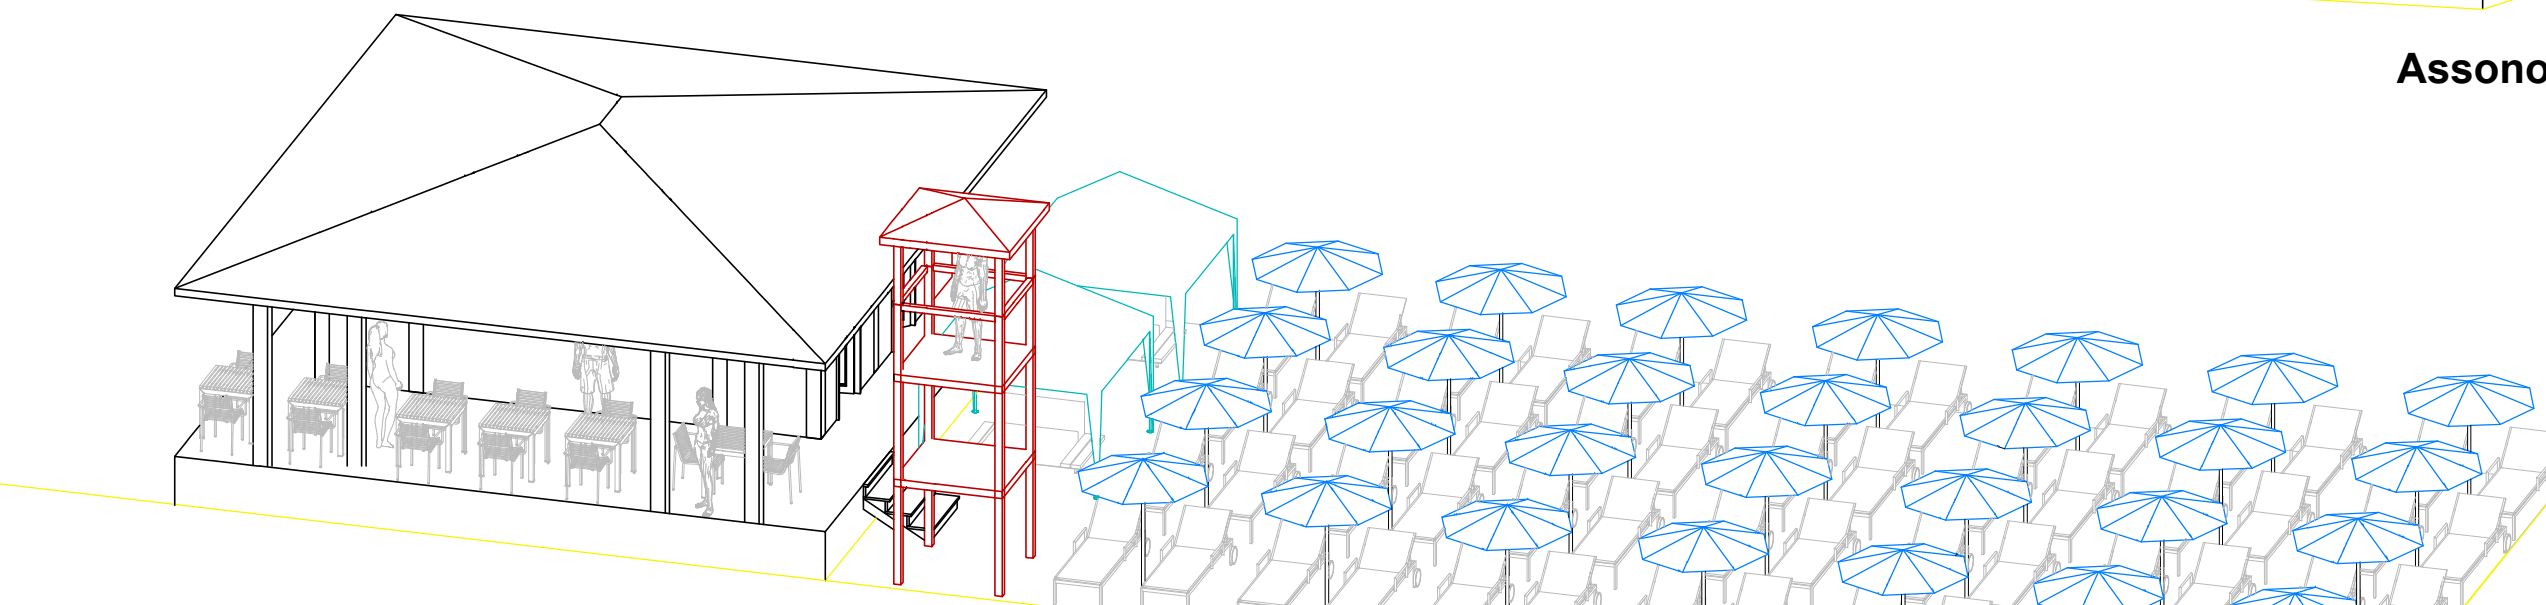

Assonometria Vista Frontale SCALA 1:100

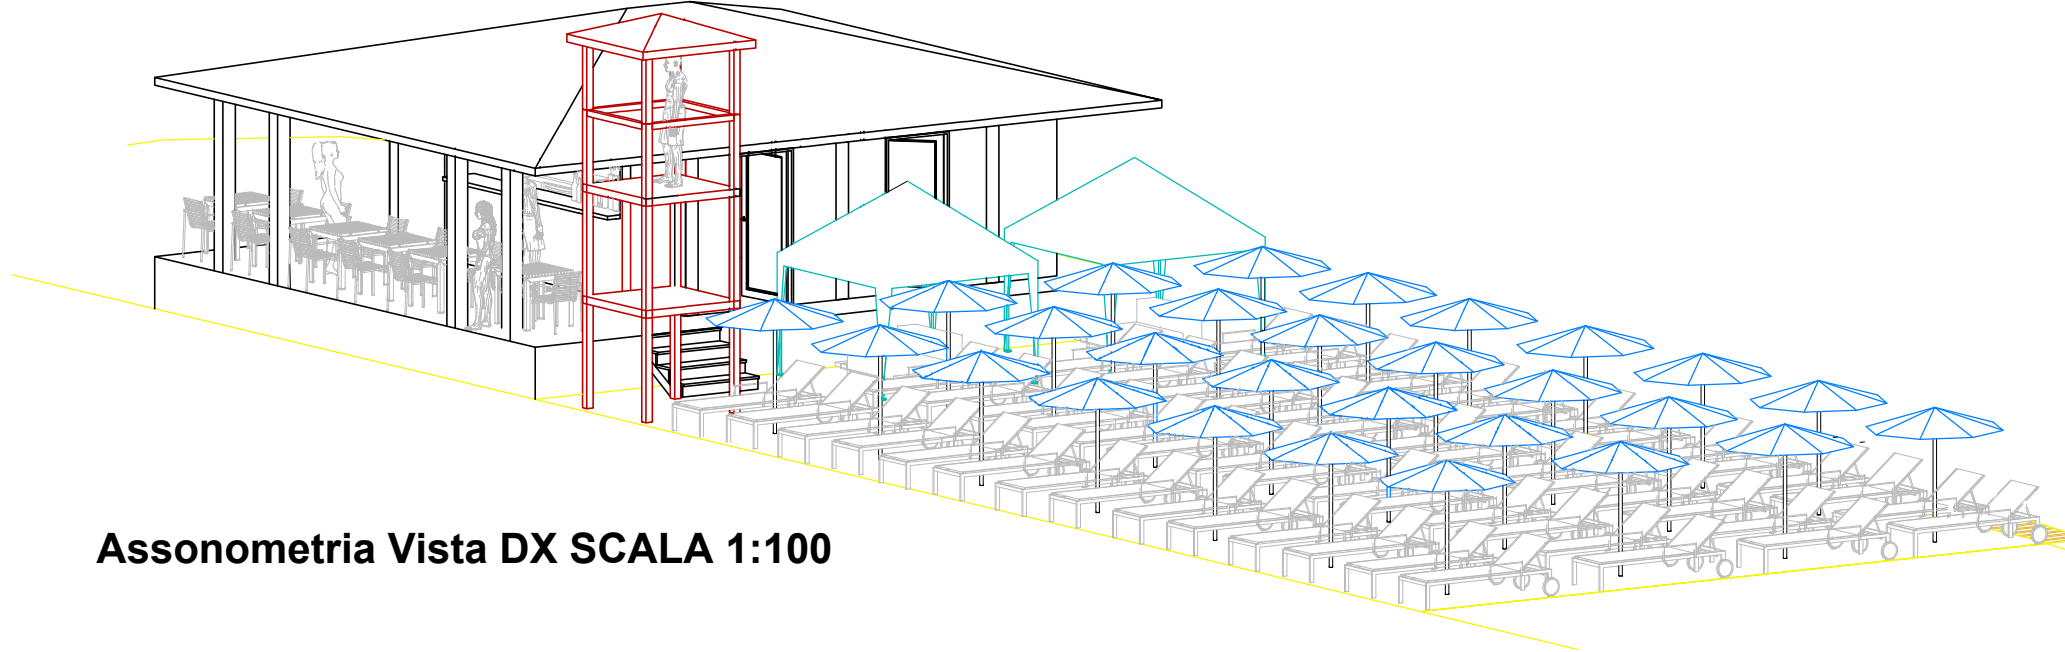

Assonometria Vista DX SCALA 1:100

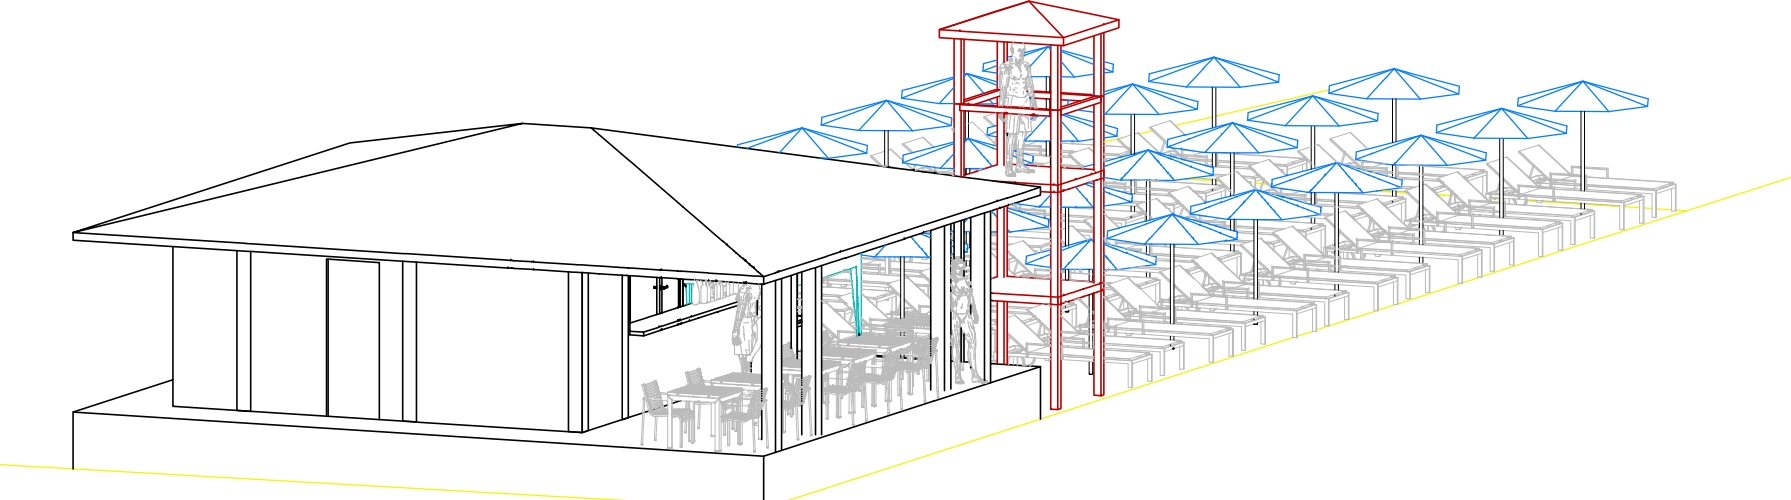

Assonometria Vista SX SCALA 1:100