

COMUNE DI TRINITÀ D'AGULTU E VIGNOLA
PROVINCIA DI SASSARI



PROGETTO PER REALIZZAZIONE
CHIOSCO RECEPTION
CONCESSIONE DEMANIALE MARITTIMA
CDS 4 - LI FERULI

ELABORATO
PARTICOLARI
GRAFICI DI PROGETTO
TAVOLA
5


CONCESSIONARIO:
CARTA SONIA ANGELA

TECNICO INCARICATO:
Geom. Monica Carta
Firmato Digitalmente

Monica Carta
12.10.2026 10:51:12
GMT+02:00


DICEMBRE 2025

F370


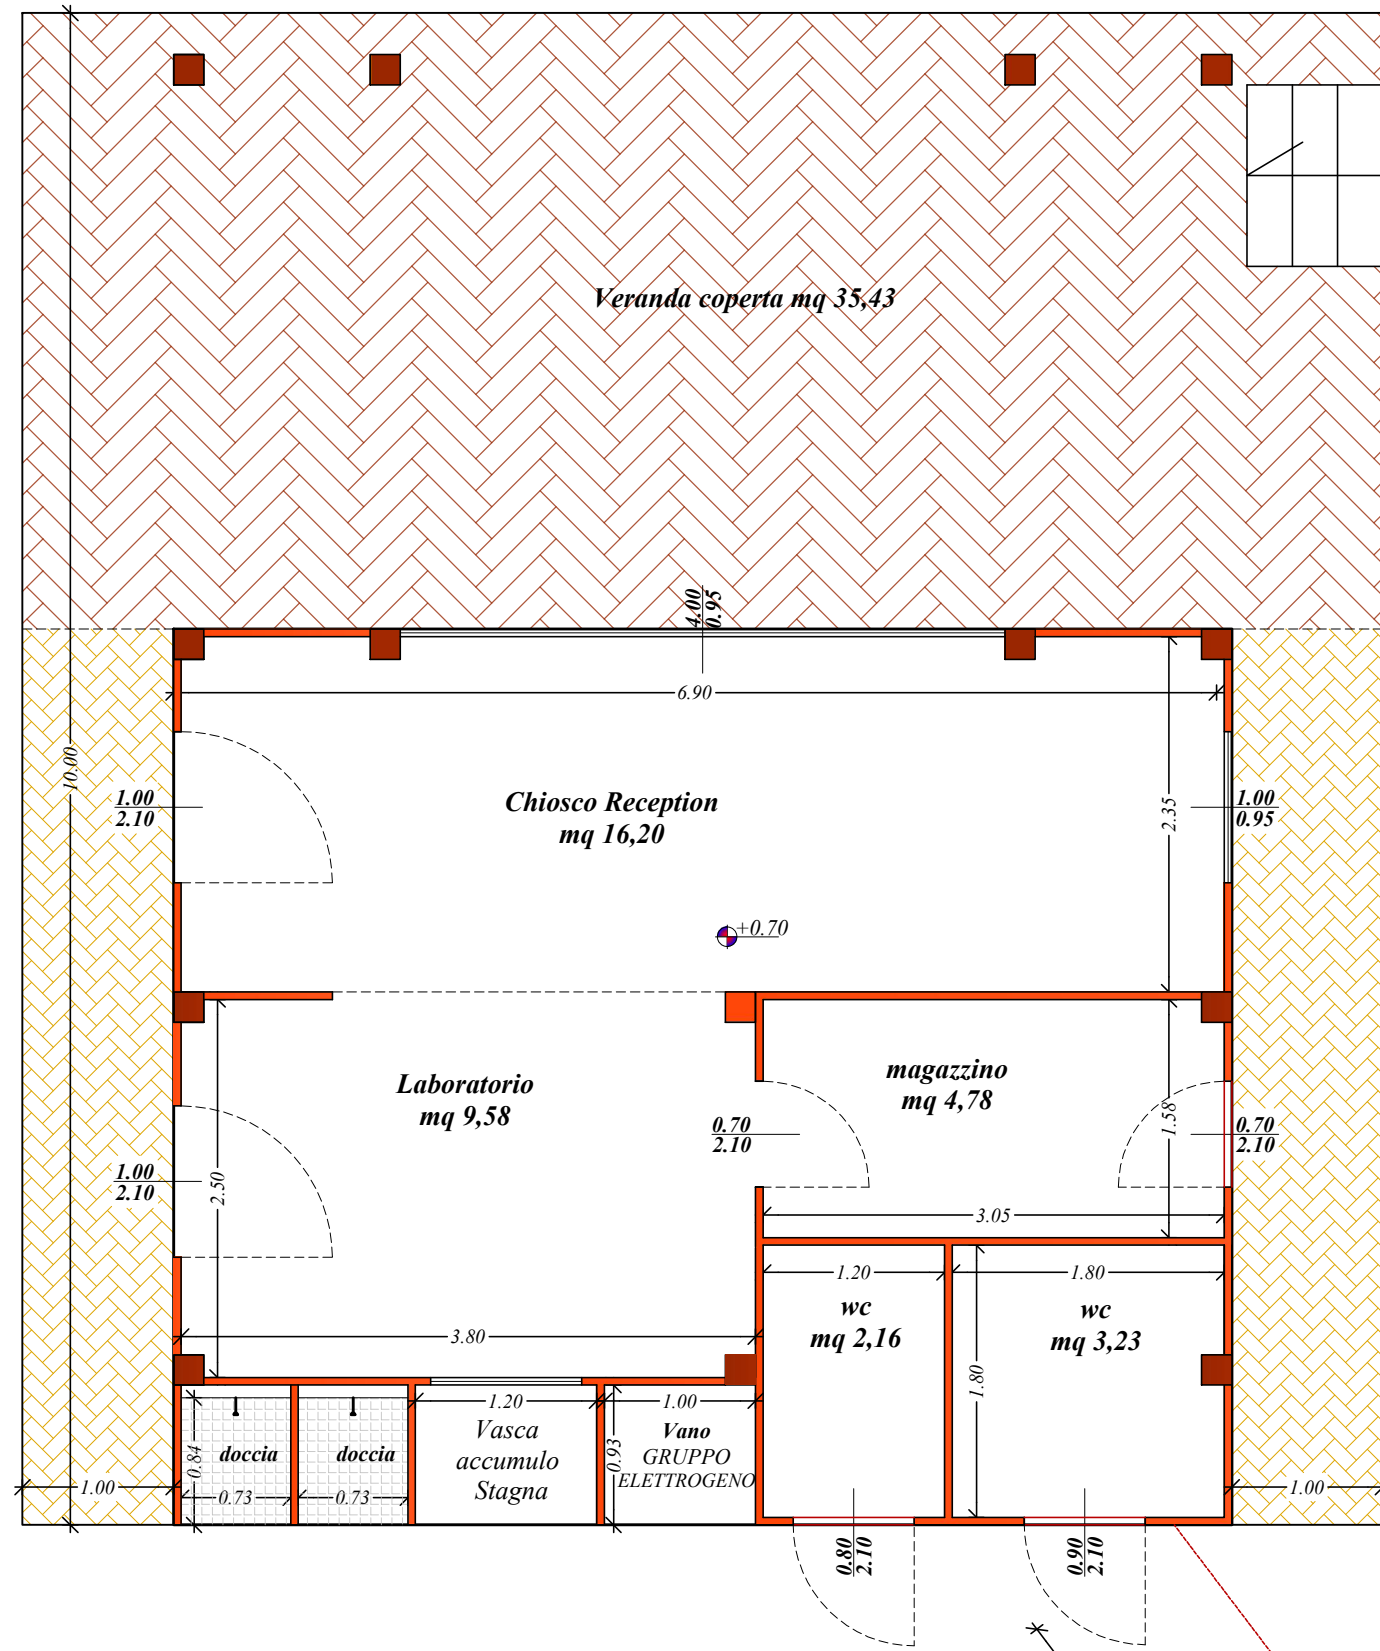


Pianta quotata chiosco modulo tipo A
SCALA 1:50

TORRETTA IN PROGETTO

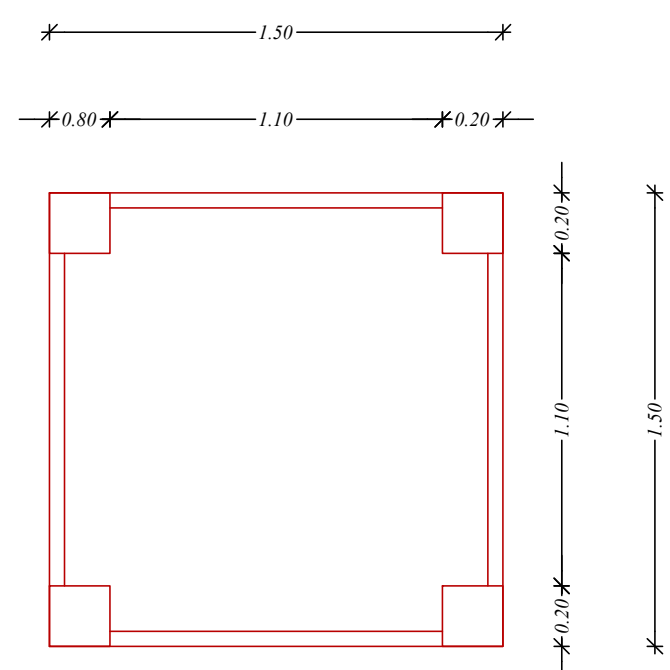


PIANTE SCALA 1:25

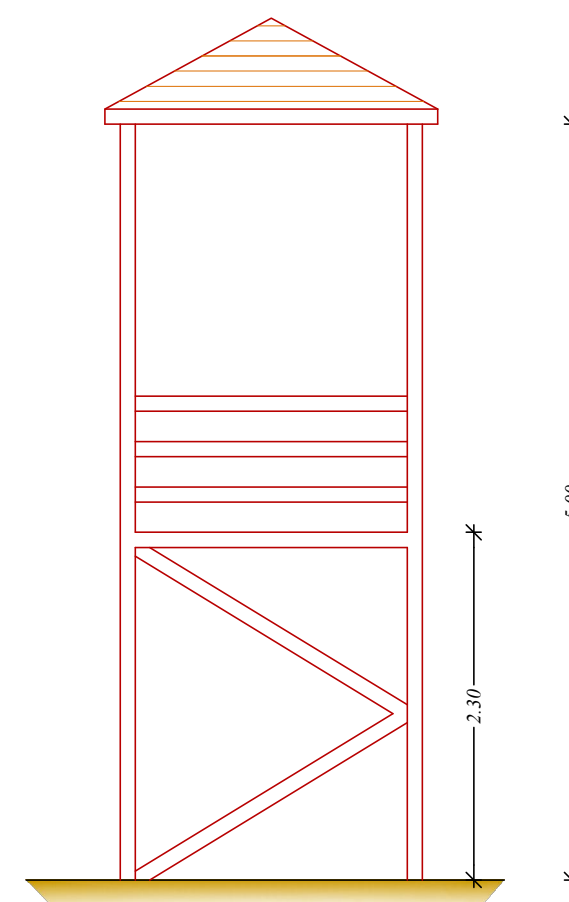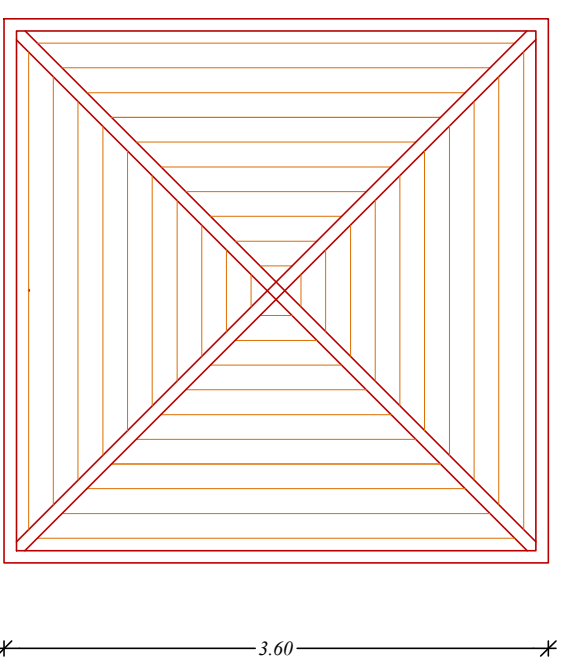


PROSPETTO SCALA 1:50

PEDANA AMOVIBILE APPOGGIATA SU ARENILE A COPERTURA DELLE CONDOTTE IDRICA E FOGNARIA

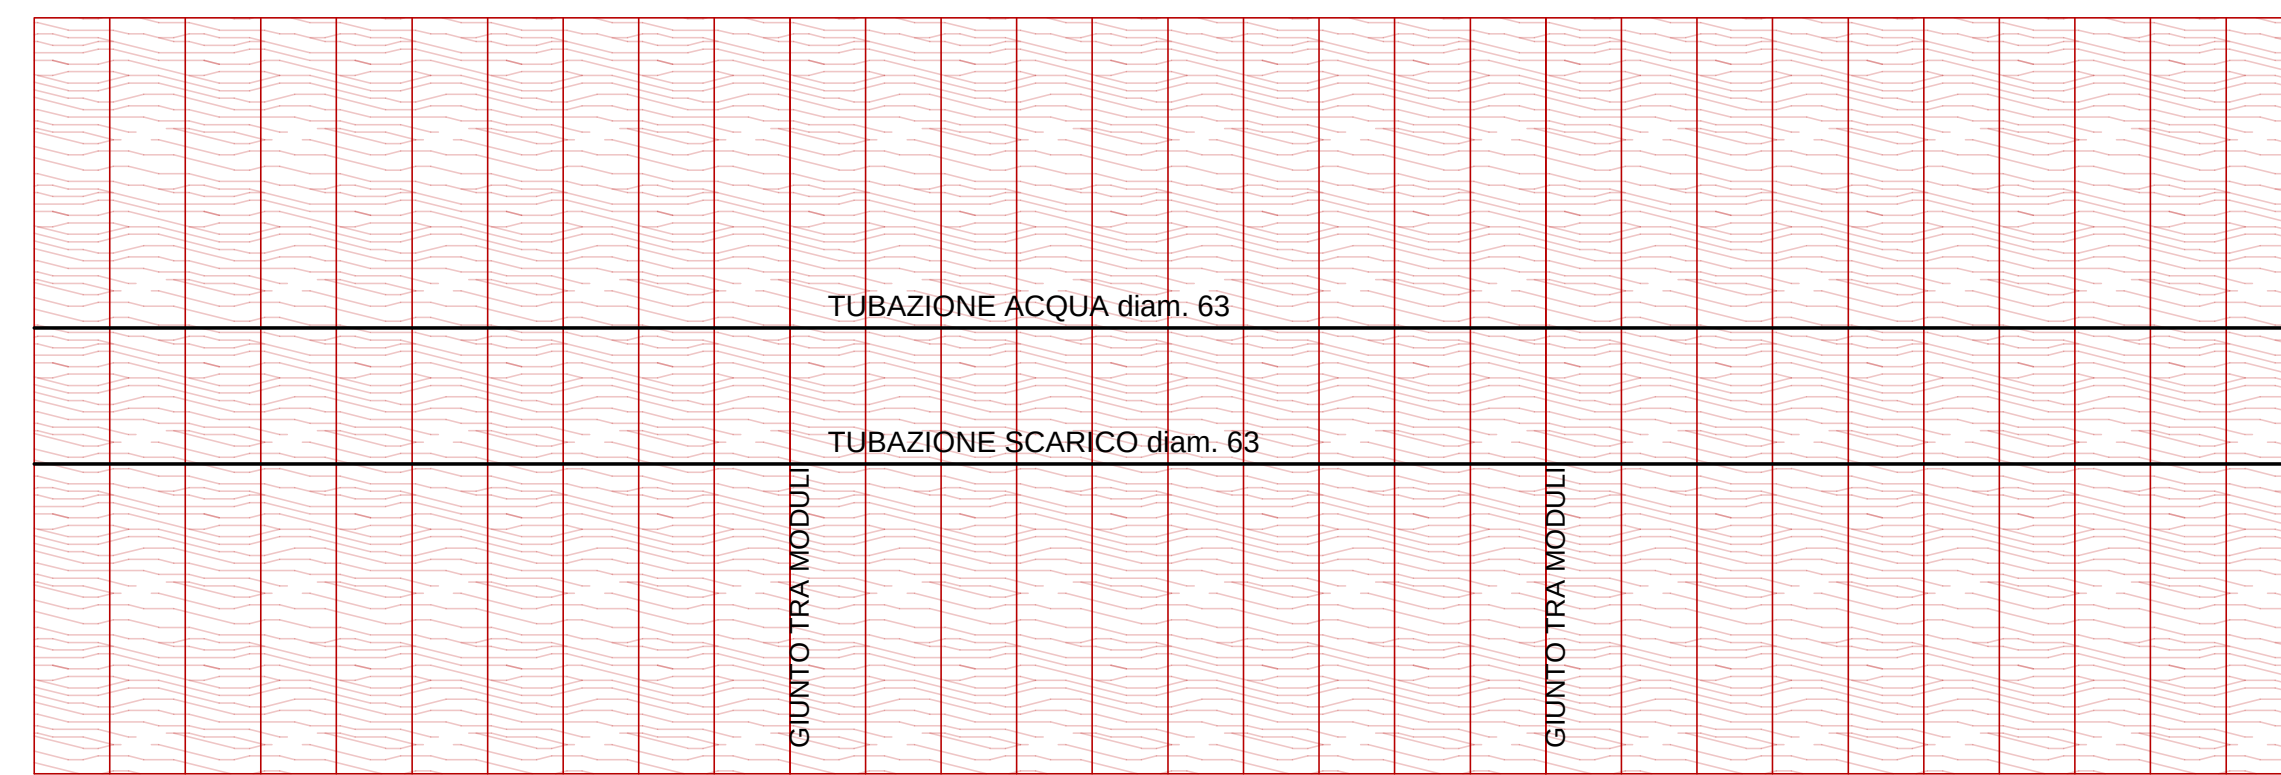

STRALCIO PIANTA TIPO - PEDANA AMOVIBILE
Larghezza 1,00 mt - lunghezza rappresentata 3,00 mt (modulare)
SCALA 1:10

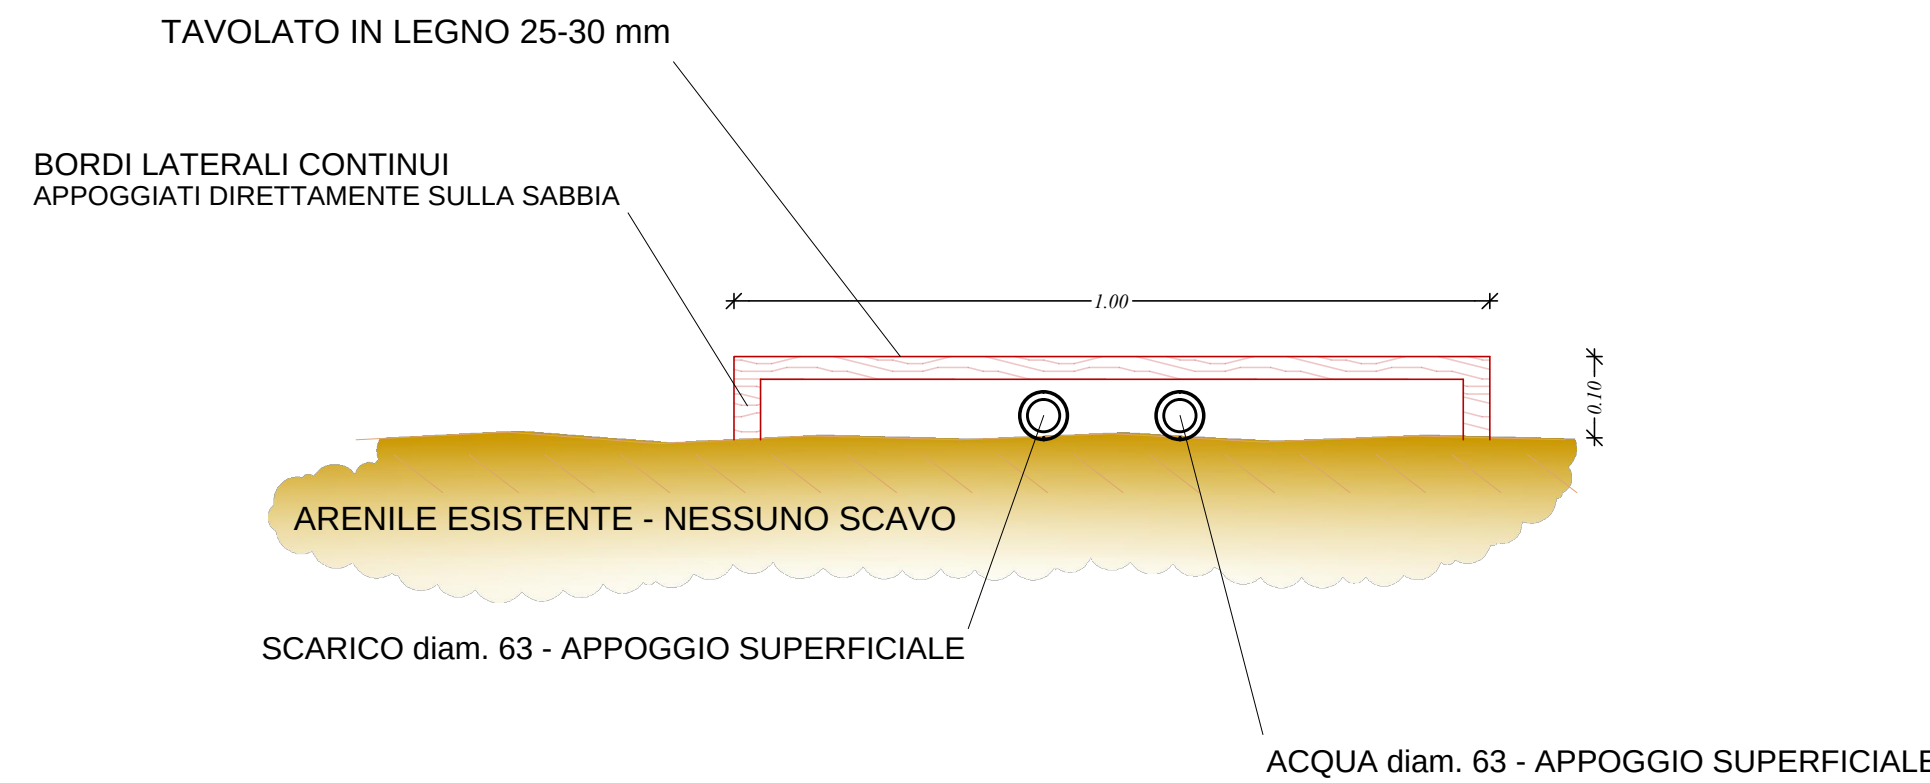

STRALCIO SEZIONE TIPO - PEDANA AMOVIBILE
Larghezza 1,00 mt - SCALA 1:10

NOTE COSTRUTTIVE

1. TUTTI GLI ELEMENTI SONO POSATI A SECCO E FACILMENTE AMOVIBILI.
2. LE DUE TUBAZIONI diam. 63 SONO APPOGGIATE SULLA SABBIA, SENZA TRINCEA.
3. LA PEDANA NASCONDE E PROTEGGE LE TUBAZIONI, CHE RESTANO ISPEZIONABILI.
4. NESSUN PLINTO, PALO, CORDOLO, GETTO O ANCORAGGIO PERMANENTE.
5. LEGNO E FERRAMENTA PER AMBIENTE MARINO..

PEDANA AMOVIBILE APPOGGIATA SU ARENILE A COPERTURA DELLE CONDOTTE IDRICA E FOGNARIA