

COMUNE DI TRINITÀ D'AGULTU E VIGNOLA
PROVINCIA DI SASSARI



PROGETTO PER REALIZZAZIONE
CHIOSCO RECEPTION
CONCESSIONE DEMANIALE MARITTIMA
CDS 4 - LI FERULI

ELABORATO

GRAFICI CORRIDOIO DI LANCIO
COORDINATE GAUSS-BOAGA COMPLESSIVE

TAVOLA


6

CONCESSIONARIO:
CARTA SONIA ANGELA


TECNICO INCARICATO:
Geom. Monica Carta
Firmato Digitalmente
Monica Carta
12.10.2026
10:46:47
GMT+02:00

DICEMBRE 2025

F370

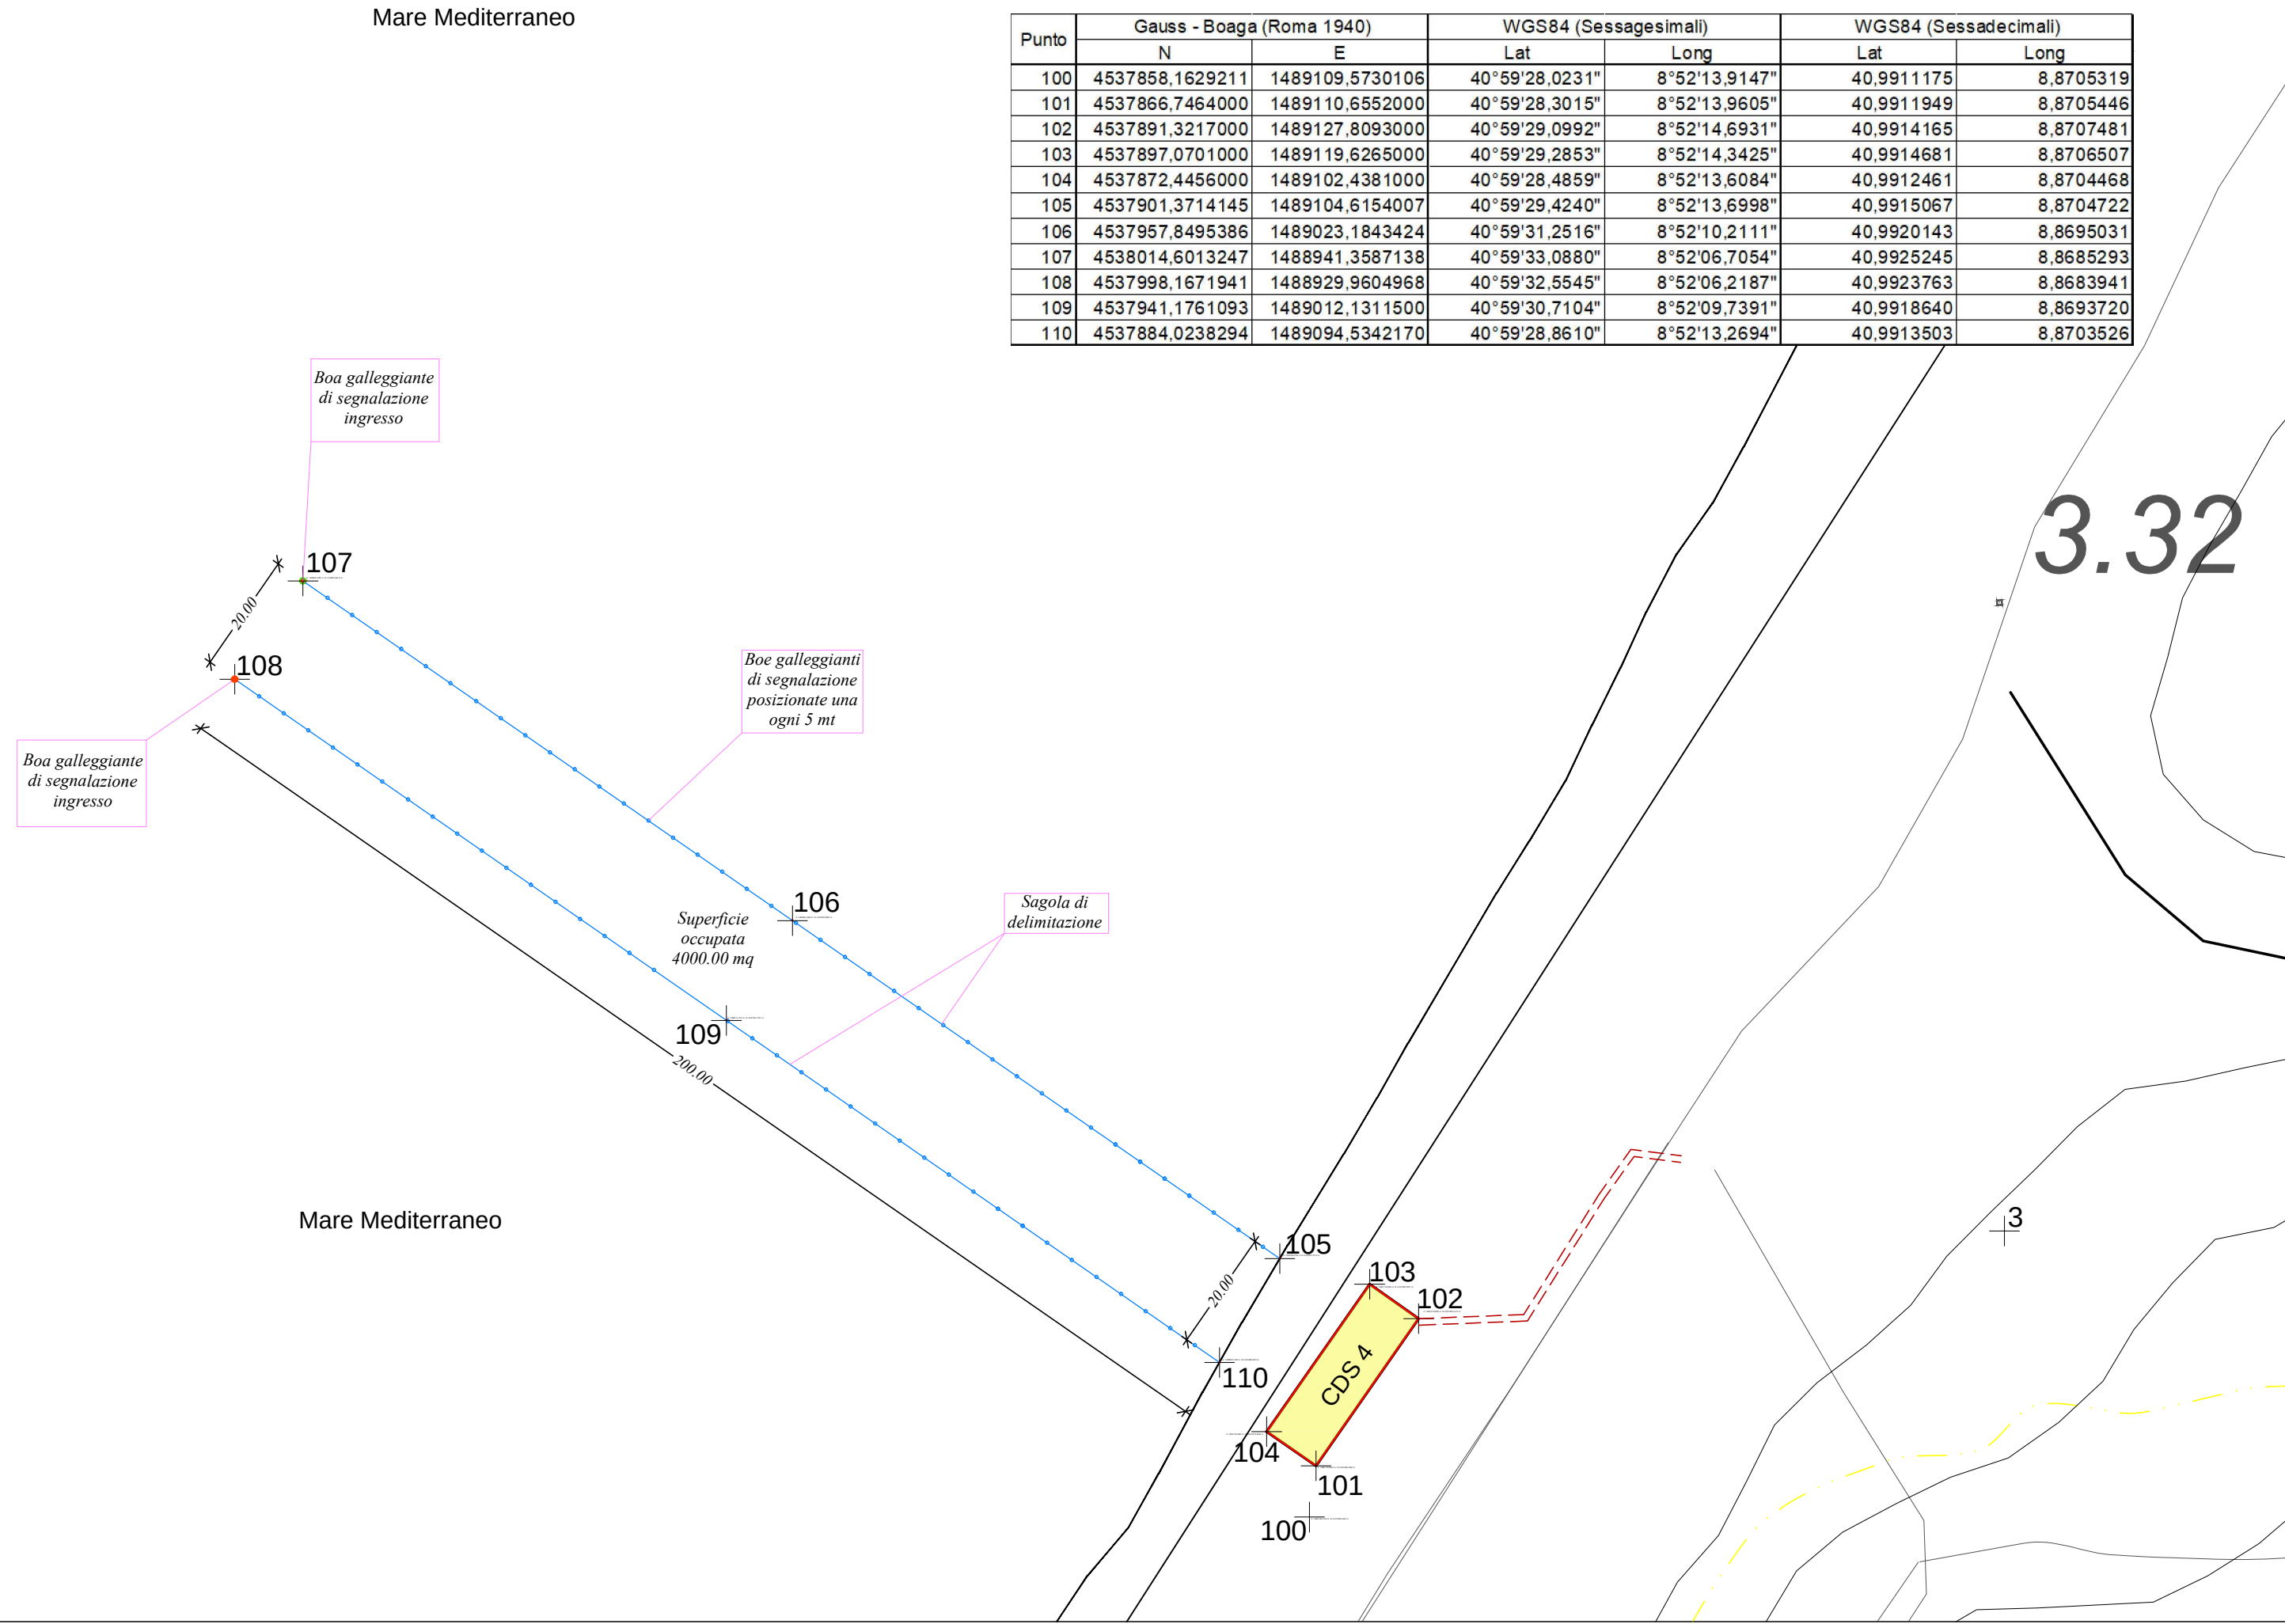

PLANIMETRIA CORRIDOIO LANCIO SCALA 1:1.000

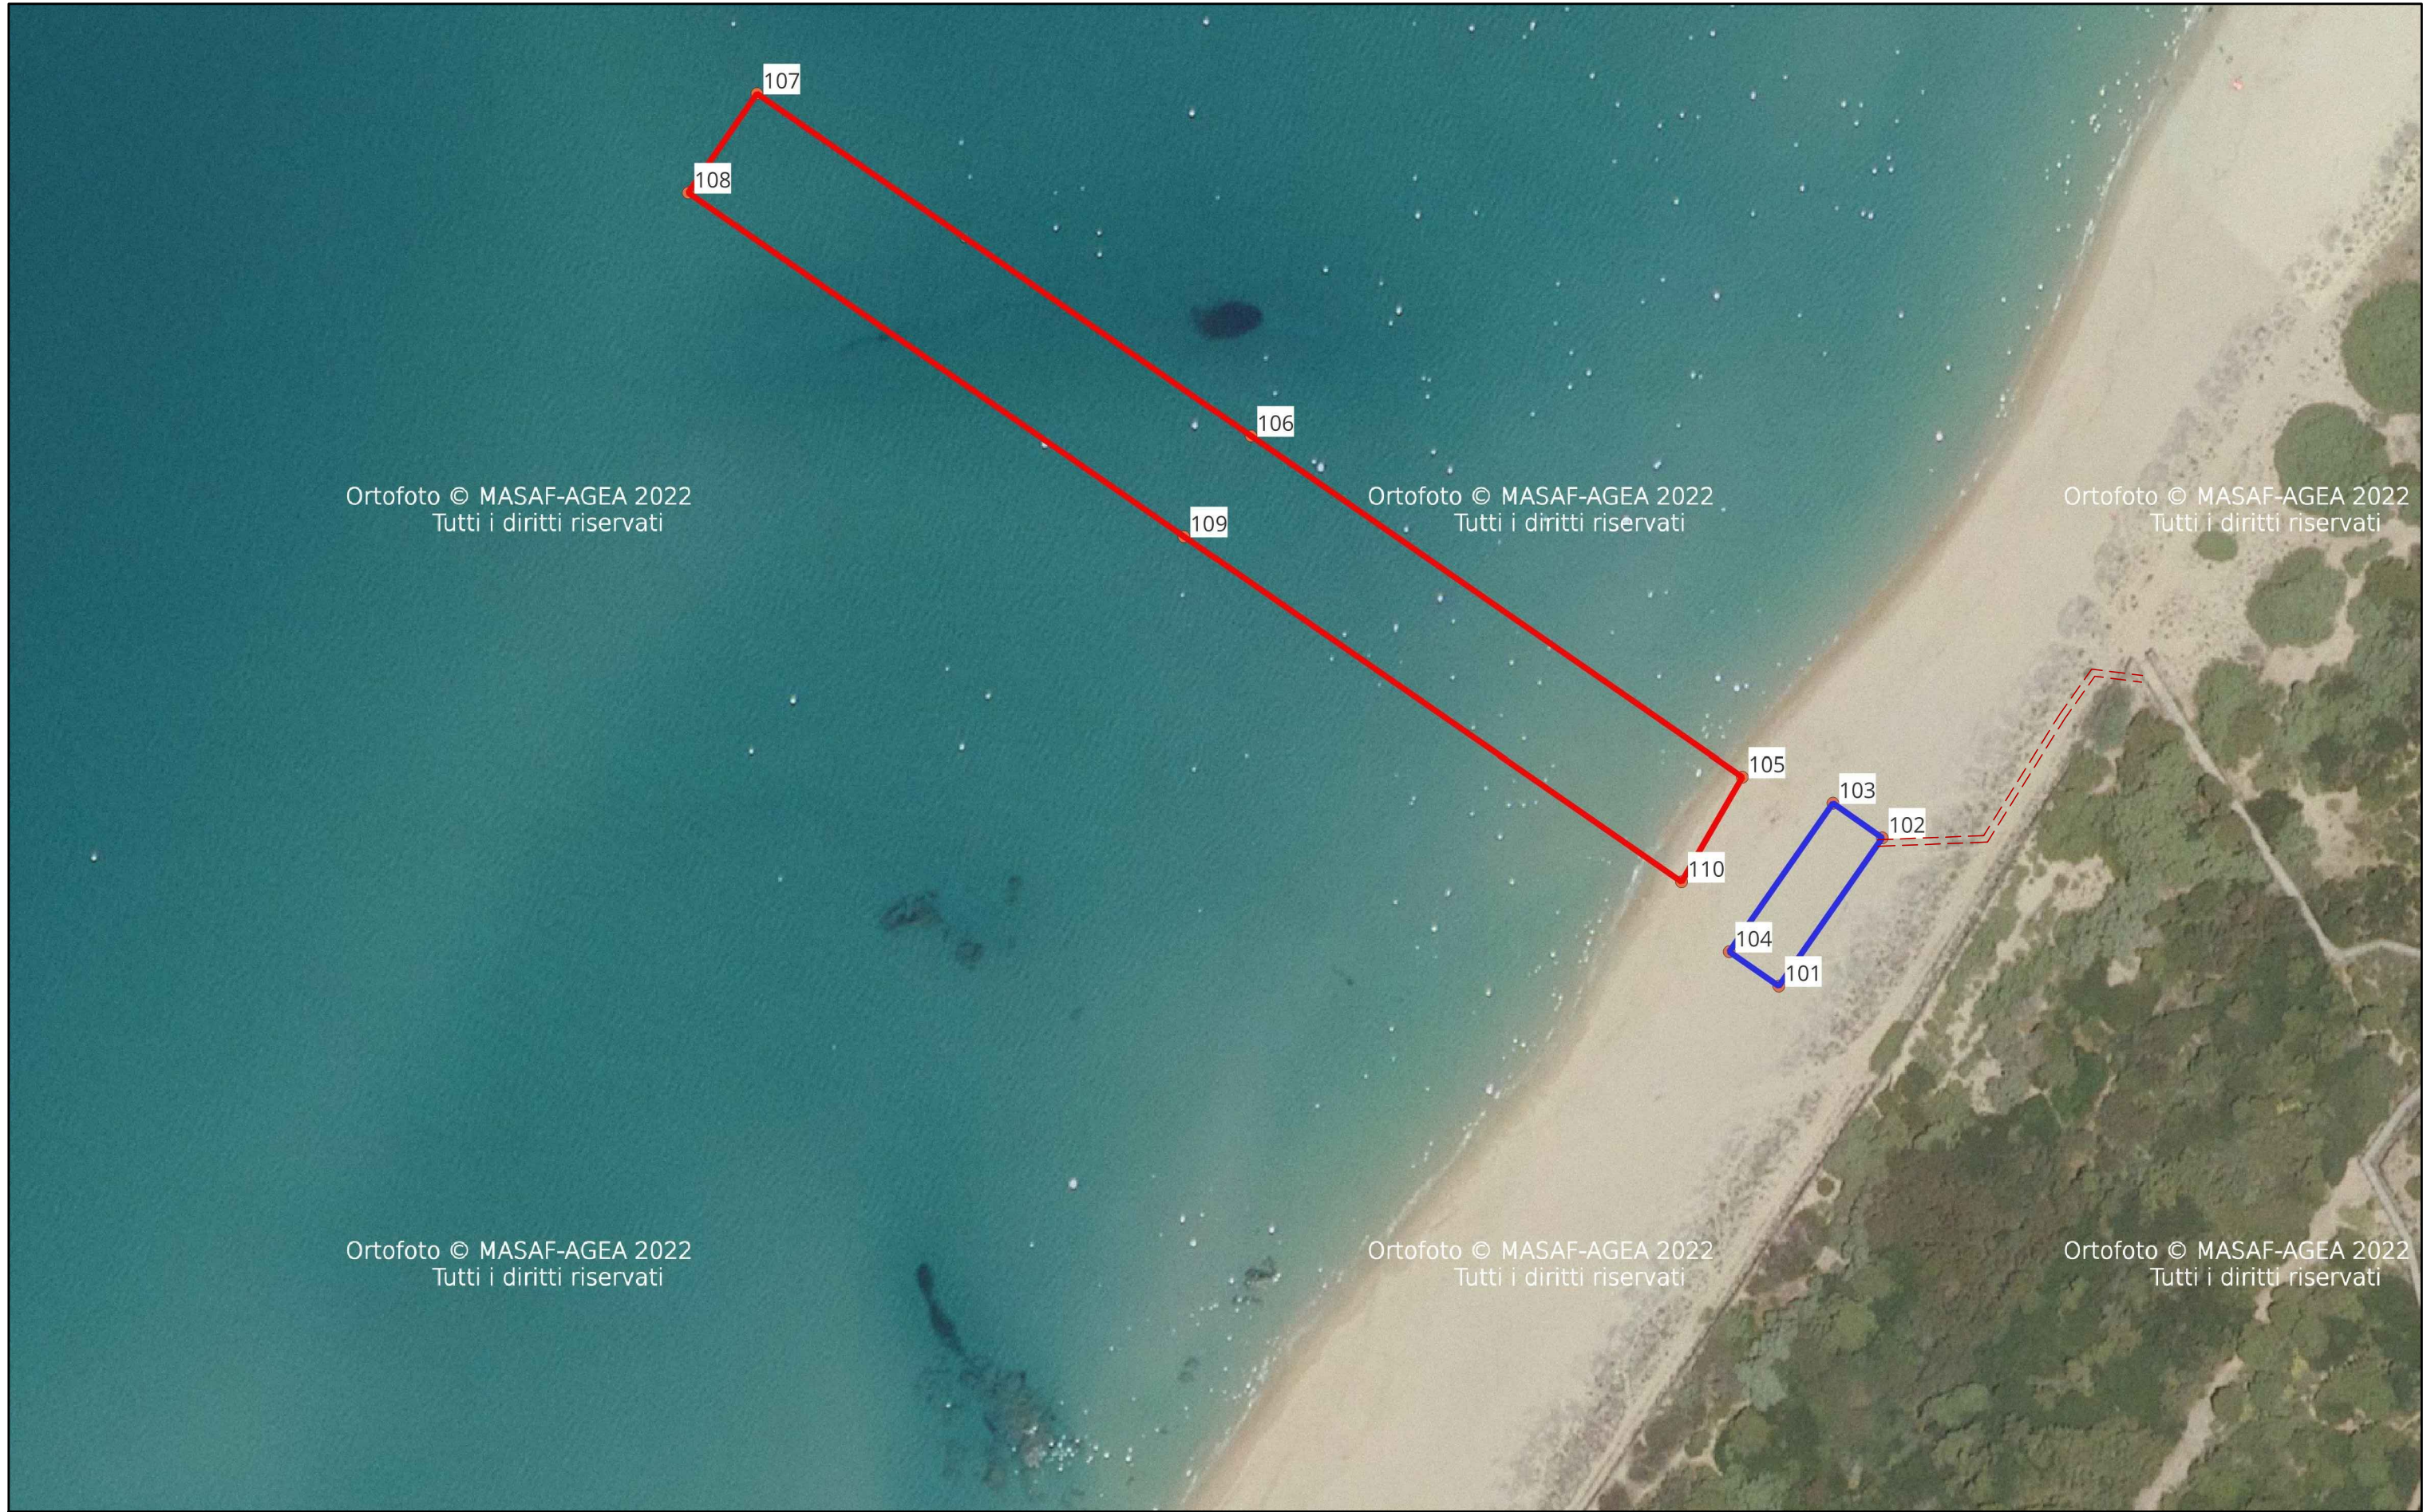

PLANIMETRIA SOVRAPOSTA CORRIDOIO LANCIO SCALA 1:1.000