

COMUNE DI TRINITÀ D'AGULTU E VIGNOLA  
PROVINCIA DI SASSARI



PROGETTO PER REALIZZAZIONE  
CHIOSCO RECEPTION  
CONCESSIONE DEMANIALE MARITTIMA  
CDS 4 - LI FERULI

ELABORATO

PLANIMETRIA IMPIANTI SERVIZI

TAVOLA


7

CONCESSIONARIO:  
CARTA SONIA ANGELA


TECNICO INCARICATO:  
Geom. Monica Carta  
Firmato Digitalmente  
Monica Carta  
12.10.2026  
10:46:47  
GMT+02:00

DICEMBRE 2025


F370

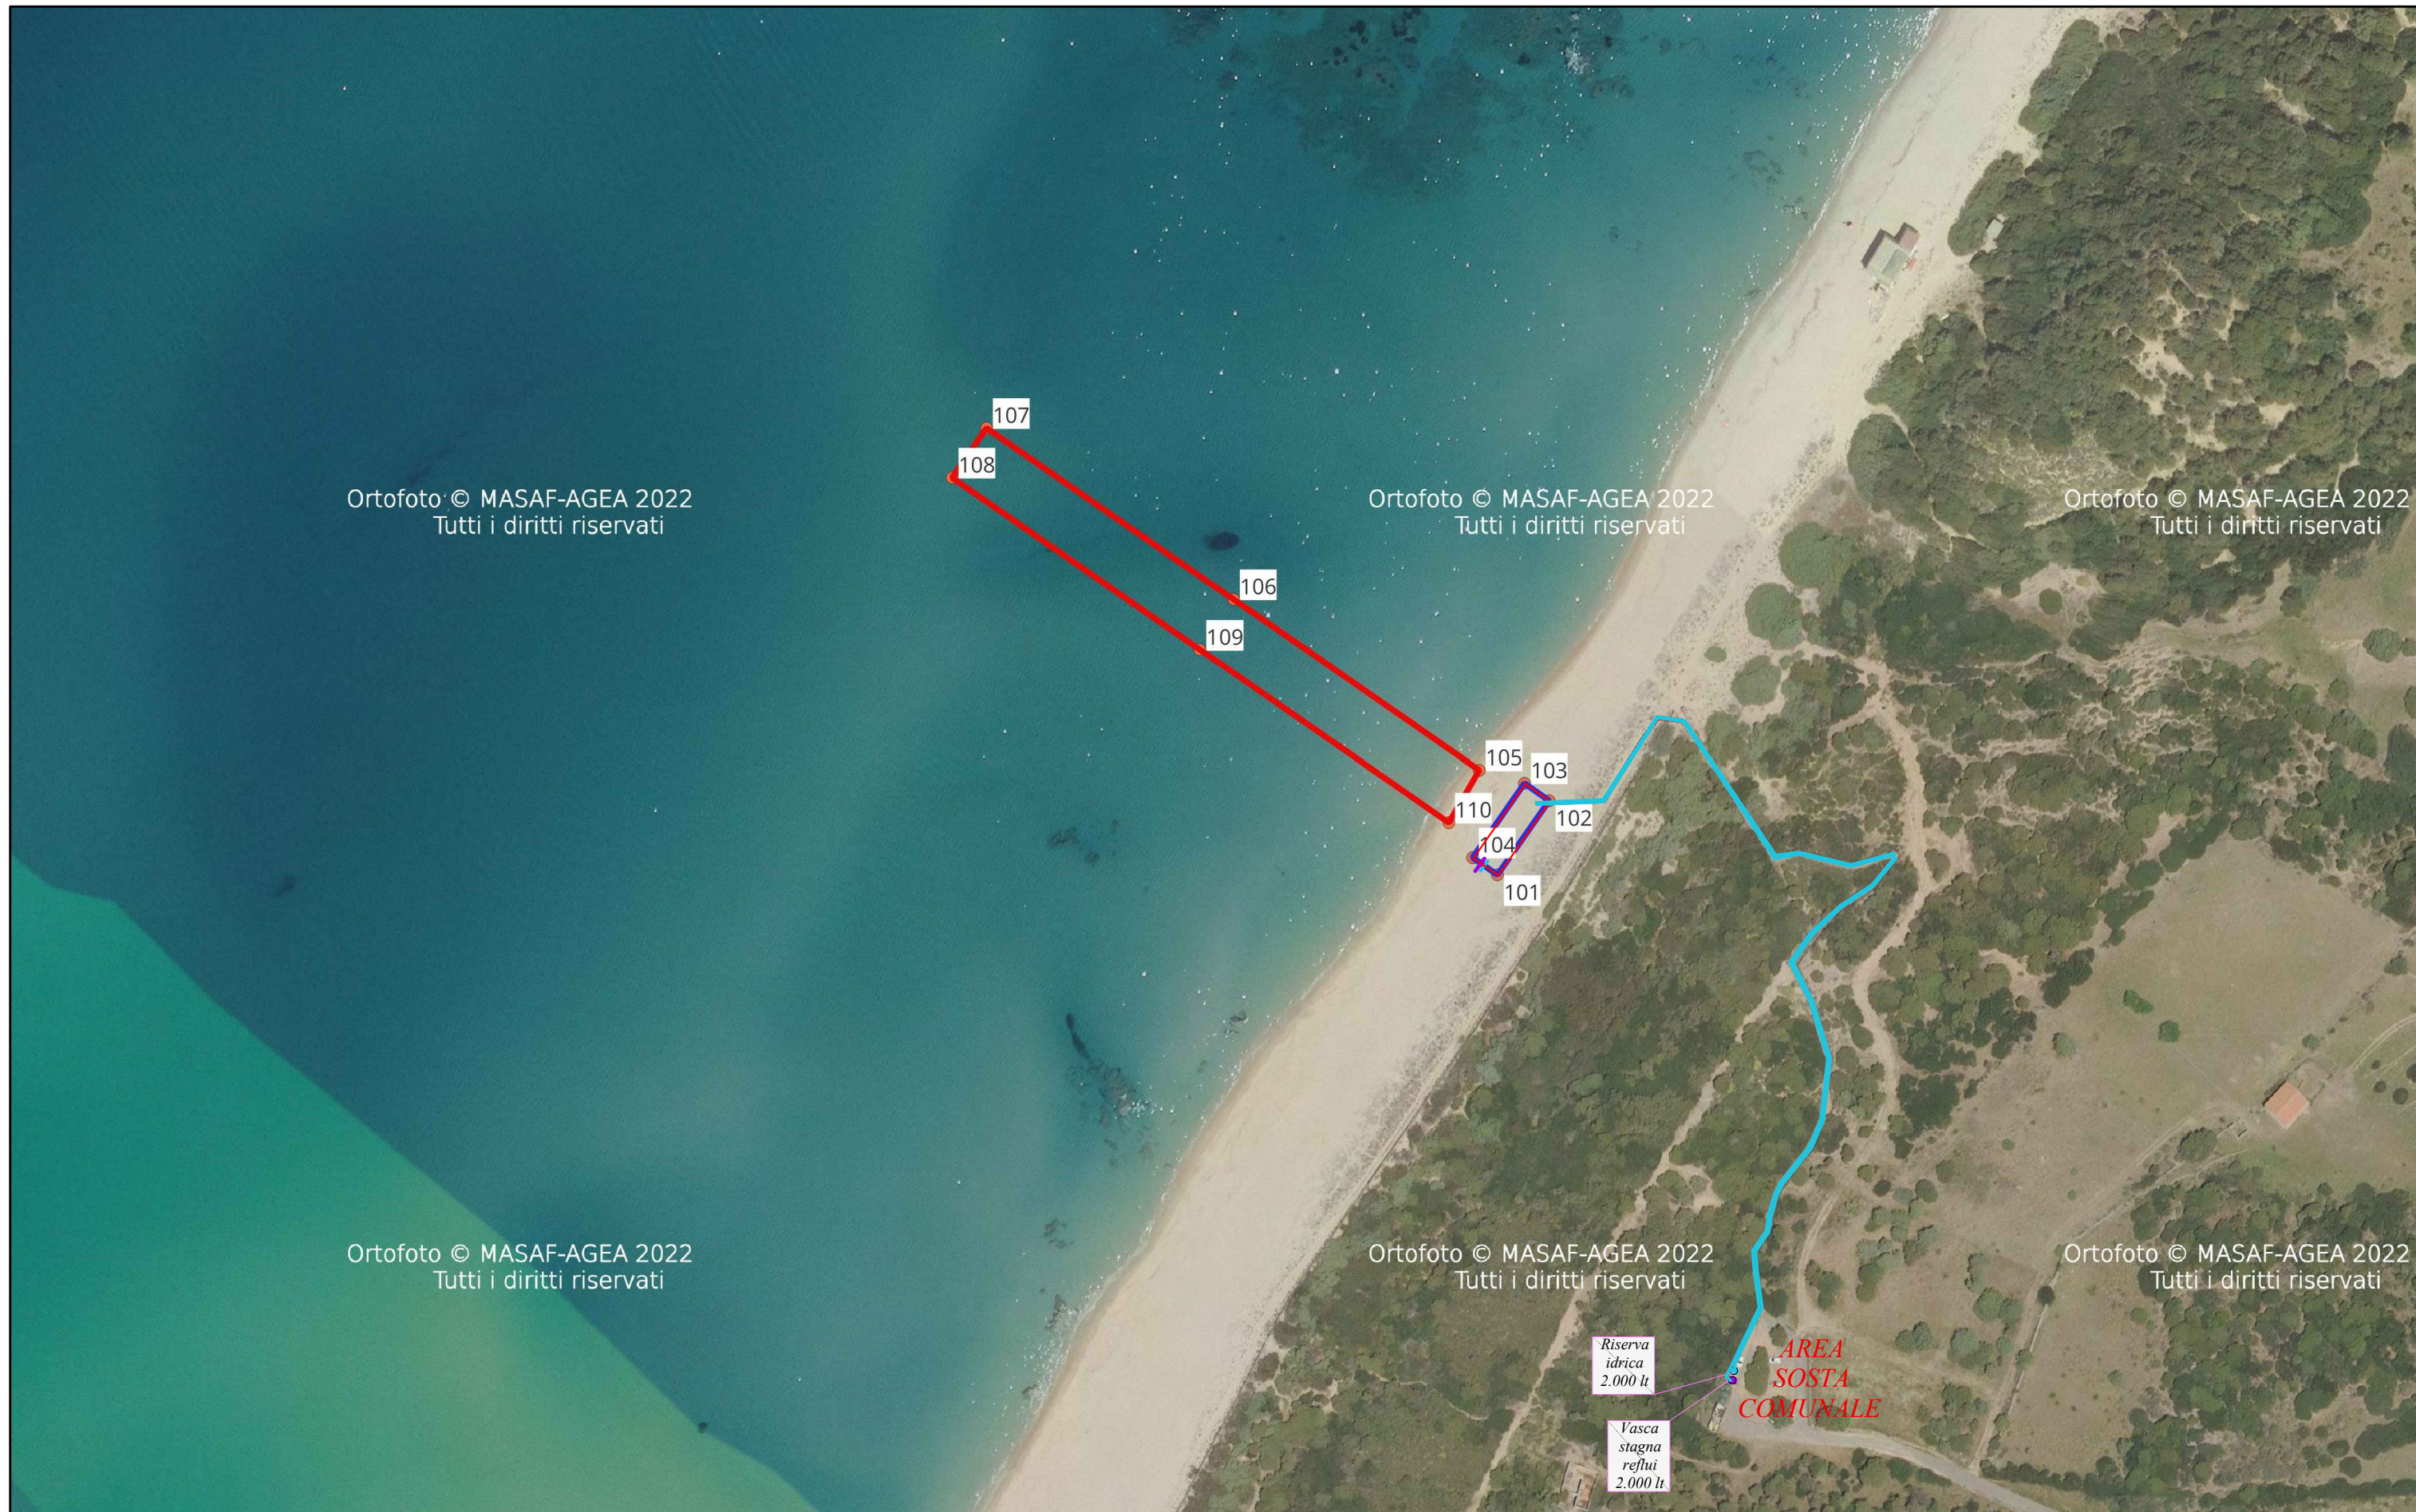

PLANIMETRIA DI POSIZIONAMENTO IMPIANTI  
SCALA 1:2.000

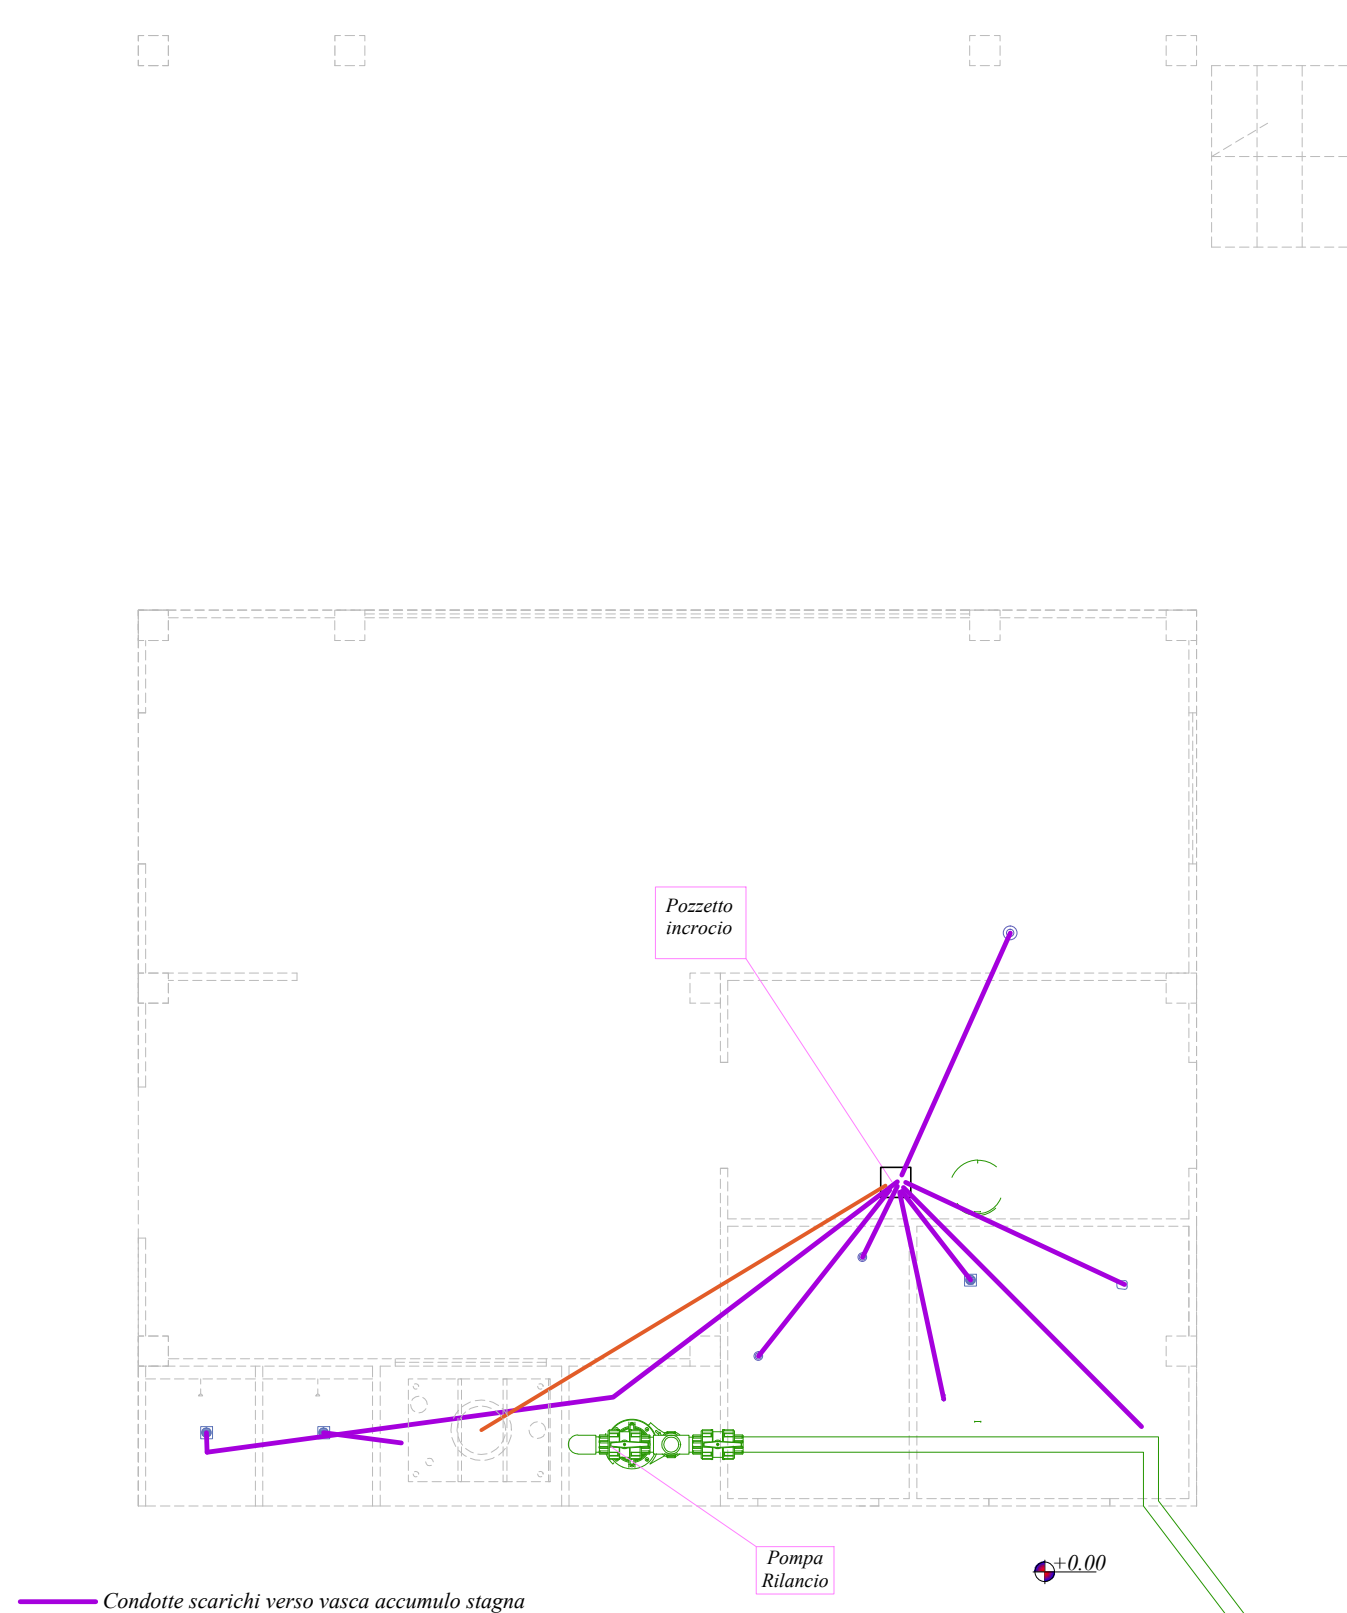

Pianta quota mt. 0.00 impianti  
SCALA 1:50

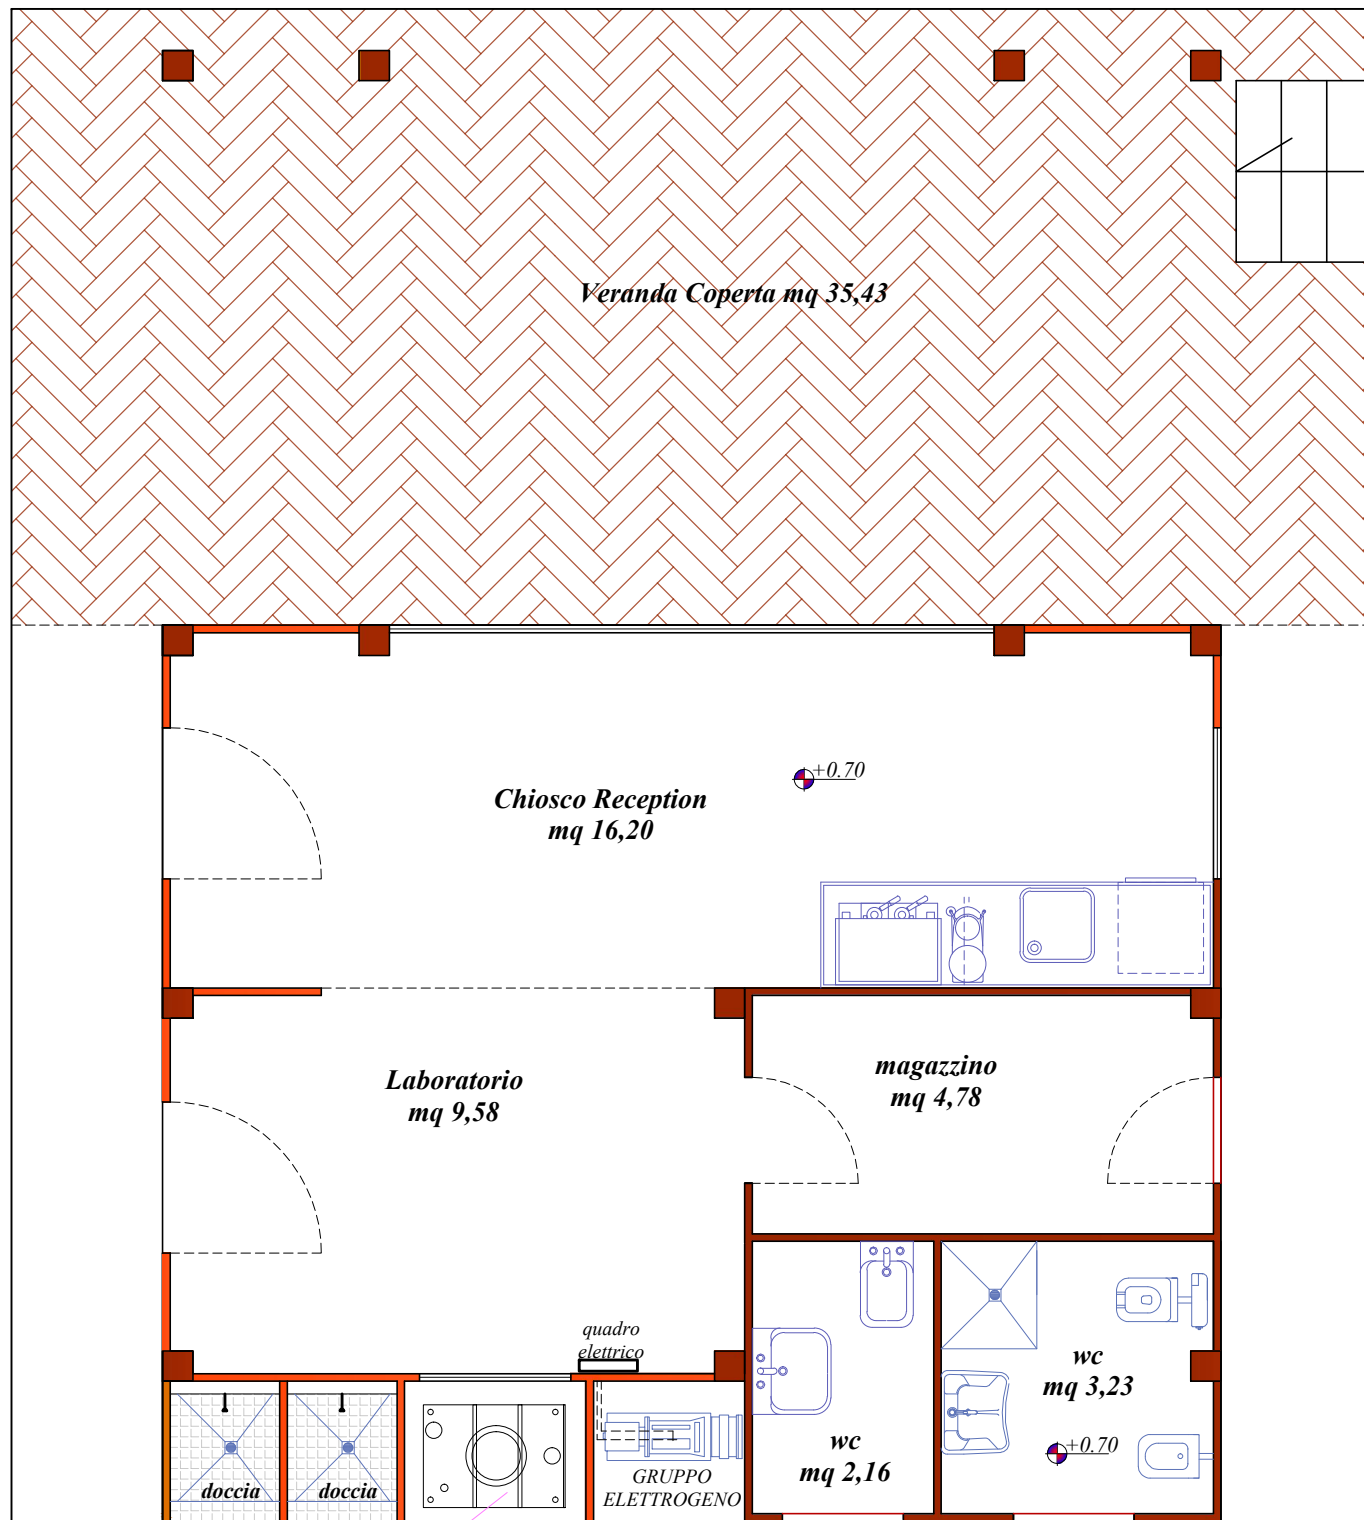

Pianta quota mt. 0.70 impianti  
SCALA 1:50