

PIANTA

0 2 4 6 8 10m

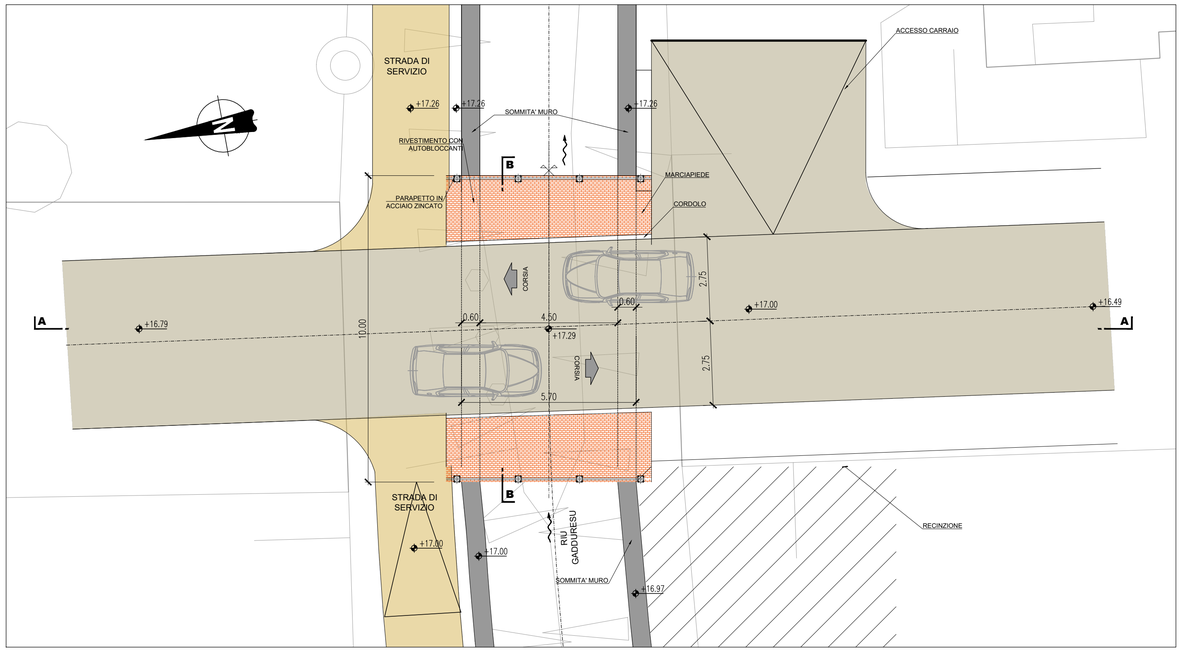


SEZIONE A-A

0 2 4 6 8 10m

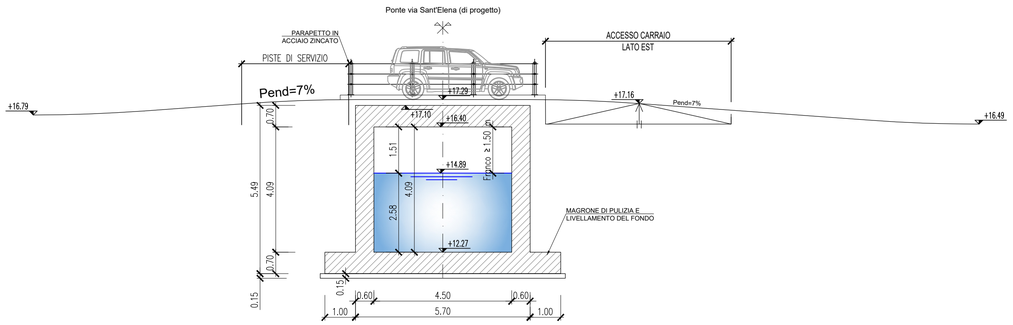

SEZIONE B-B

0 2 4 6 8 10m

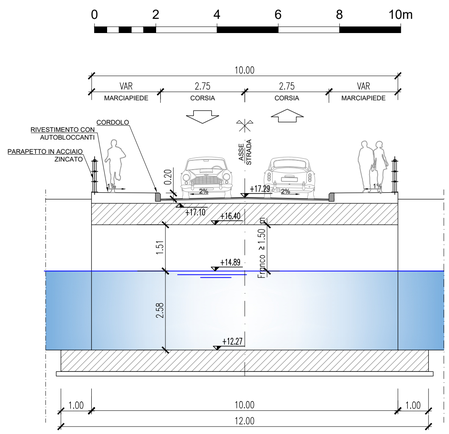


LEGENDA


- STRADA STERRATA
- STRADA ASFALTATA
- STRUTTURE IN C.A.
- MARCIAPIEDI

Planimetria stato di progetto

Scala 1:500

0 5 10 15 20 25 m

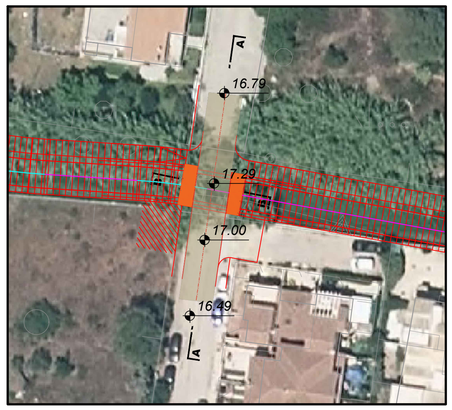

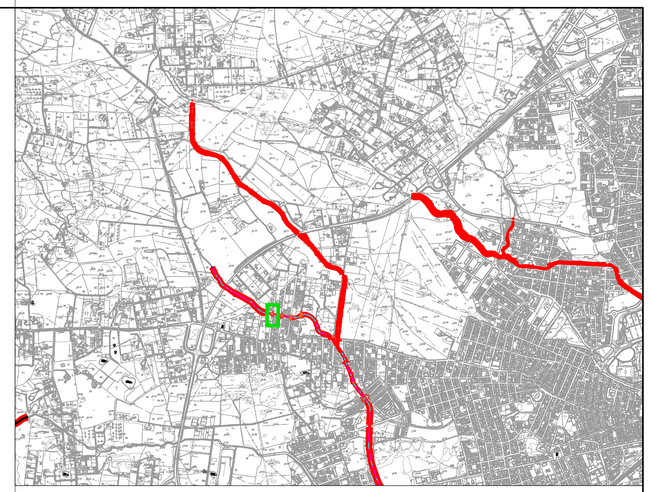

RIU GADDURESU

Quadro d'unione

Scala 1:20000

0 200 400 600 800 1000 m

N



PROGETTO DI FATTIBILITÀ TECNICO ED ECONOMICA

OLBIA E LE SUE ACQUE

Opere di mitigazione del rischio idraulico e recupero del rapporto della città con i suoi fiumi

MACROAREA 3 - AMBITO URBANO

PROGETTAZIONE RAGGRUPPAMENTO TEMPORANEO DI IMPRESE:
(Capogruppo mandataria) (Mandanti)

IL SINDACO:
Settimo Nizzi

RESPONSABILE DELL'INTEGRAZIONE DELLE PRESTAZIONI SPECIALISTICHE: Ing. Simone Venturini

TITOLO
Sistemazioni in ambito extra-urbano
Adeguamenti dei ponti ed opere di attraversamento
Rio Gadduresu - Ponte Via Santa Elena Tav. 2 di 2

IL DIRIGENTE:
Ing. Antonio G. Zanda

CODICE ELABORATO	SCALA	DATA
5.03.02b	1:100	FEBBRAIO 2026
	NOME FILE 05.03.02b.dwg	

ELABORAZIONE PROGETTUALE
TECHNITAL S.p.a.
Ing. SIMONE VENTURINI
Ordine degli Ingegneri della Provincia di Verona
N. A2515

REV.	DATA	MOTIVO	REDATTO	VERIFICATO	APPROVATO
2	02/2026	RECEP. OSS. VIA 2025	G. ZARDINI	M. GALLETTI	S. VENTURINI
1	03/2025	RECEPIMENTO OSS. VIA	G. AVESANI	G. DA ROIT	S. VENTURINI
0	10/2023	PRIMA EMISSIONE	G. AVESANI	G. DA ROIT	S. VENTURINI