
Planimetria di inquadramento scala 1:25 000

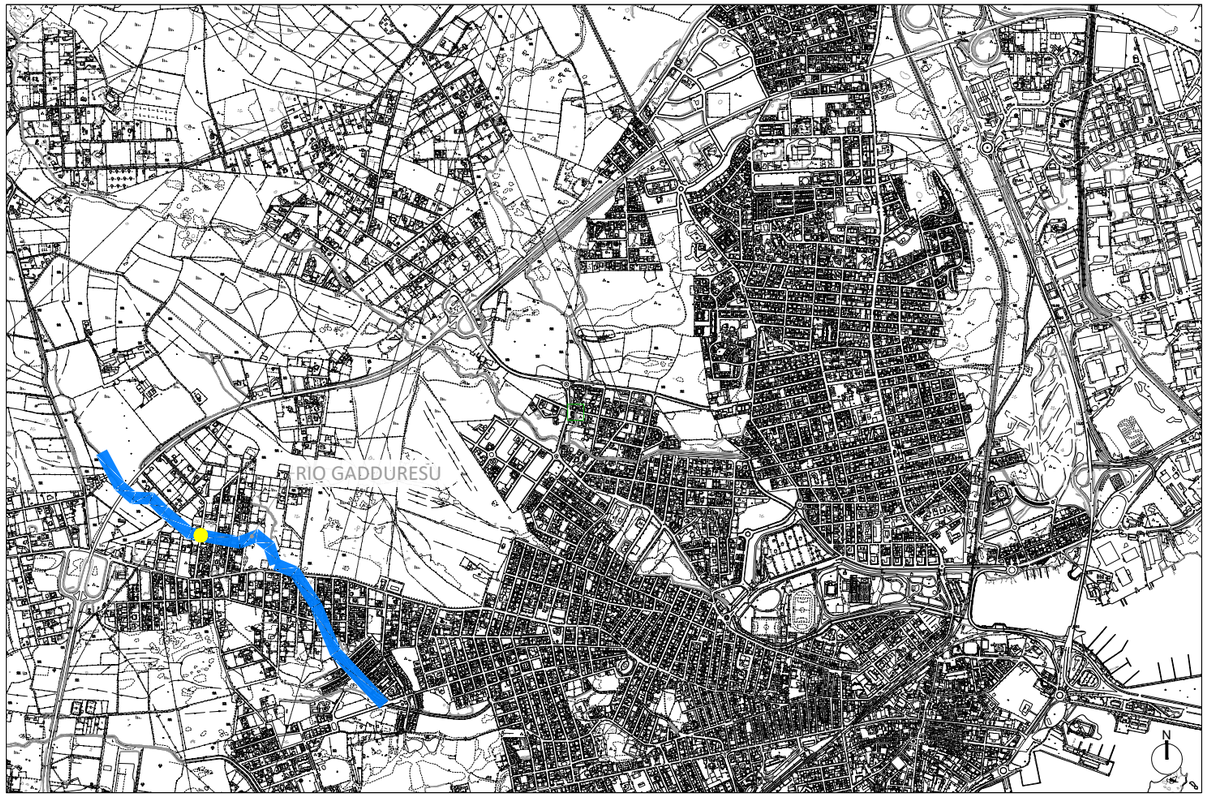

Vista Stato di Fatto



Planimetria di inquadramento scala 1:2 000



Vista Progetto



8.34-PAE_Rio Gadduresu - Ponte di via Sant'Elena

1 Punto di scatto

Localizzazione dell'intervento