

Planimetria di inquadramento scala 1:25 000

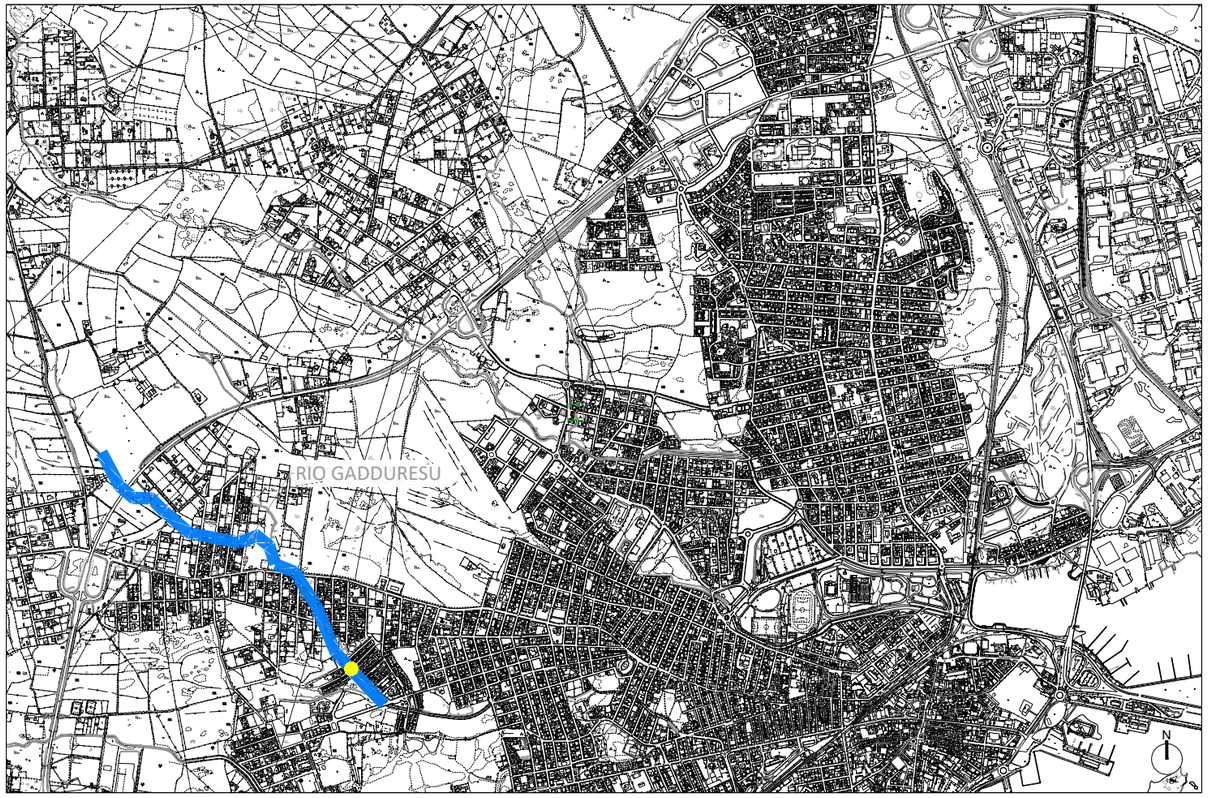

Vista Stato di Fatto



Planimetria di inquadramento scala 1:2 000

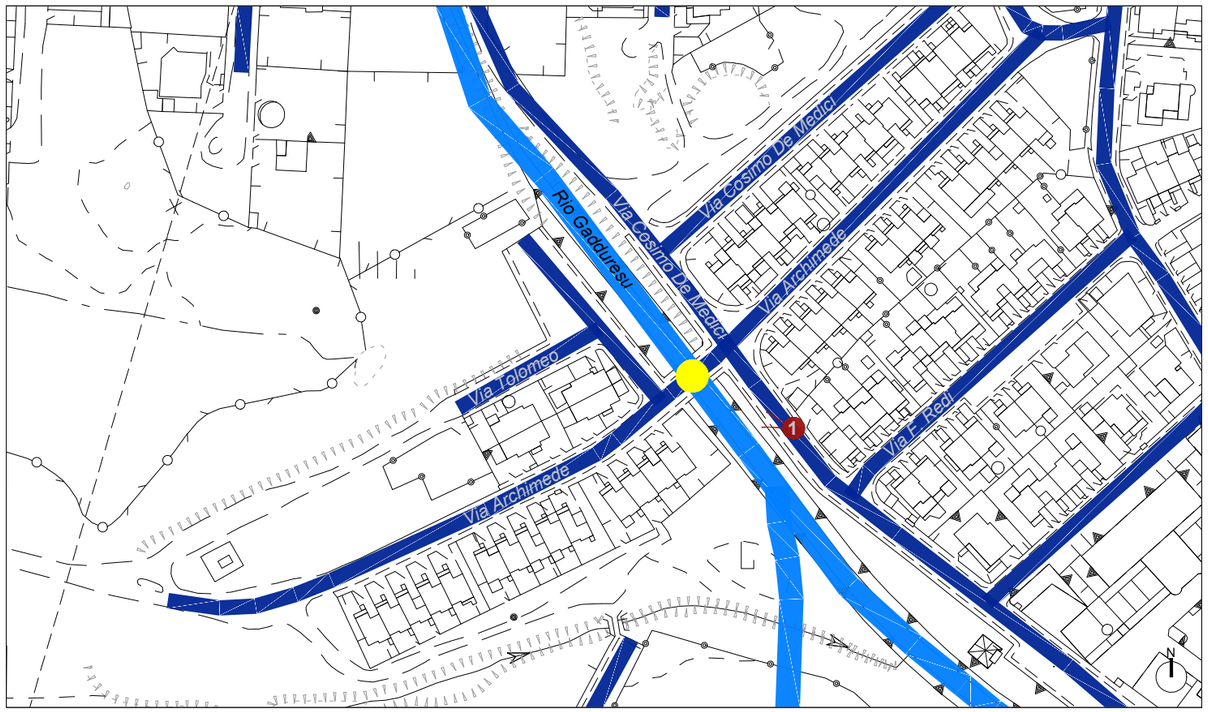

Vista Progetto



8.39-PAE_Rio Gadduresu - Ponte di via Archimede

1 Punto di scatto

Localizzazione dell'intervento