LEGENDA

- TRACCIATO FOGNARIO
- TRACCIATO ALIMENTAZIONE ELETTRICA
- TRACCIATO ADDUZIONE IDRICA



COMUNE DI VILLASIMIUS
località CALA PORTO GIUNCO

Permesso di costruire, ai sensi dell'art. 39 della L.R. 8/2015, relativo al progetto di demolizione e ricostruzione di due corpi di fabbrica per la realizzazione di una unità immobiliare a destinazione residenziale da ubicarsi in località Cala Porto Giunco nel Comune di Villasimius (SU)

.

PROPONENTE: Cala Giunco S.r.L.

Tavola: B7

Progetto: 46

OGGETTO: STATO DI PROGETTO
PASSAGGIO IMPIANTI
d3
d4

Data 10/2026

Scala : 1:500

Edizione	Agg	Descrizione	Disegnato	Appr.
ed-1	agg1	aggdescr-1		
ed-2	agg2	aggdescr-2		
ed-3	agg3	aggdescr-3		

PROGETTAZIONE
Arch. Sandro SERGI
Ing. Luca ANDREONI

PROGETTAZIONE E STUDI SPECIALISTICI
Ing. Franco ROCCA
Geol. Fausto Alessandro PANI
Geol. Roberta Maria SANNA

COLLABORAZIONI
Ing. Stefano PIRAS
Arch. Riccardo USAI


PM7 - Piazza Martiri 7 - Arch. Sandro SERGI - Ing. Luca ANDREONI - 09124 Cagliari - tel./fax 070 / 497178 - www.piazzamartiri7.it

Vietata la riproduzione - Tutti i diritti sono riservati

A1

LEGENDA

- TRACCIATO FOGNARIO
- TRACCIATO ALIMENTAZIONE ELETTRICA
- TRACCIATO ADDUZIONE IDRICA

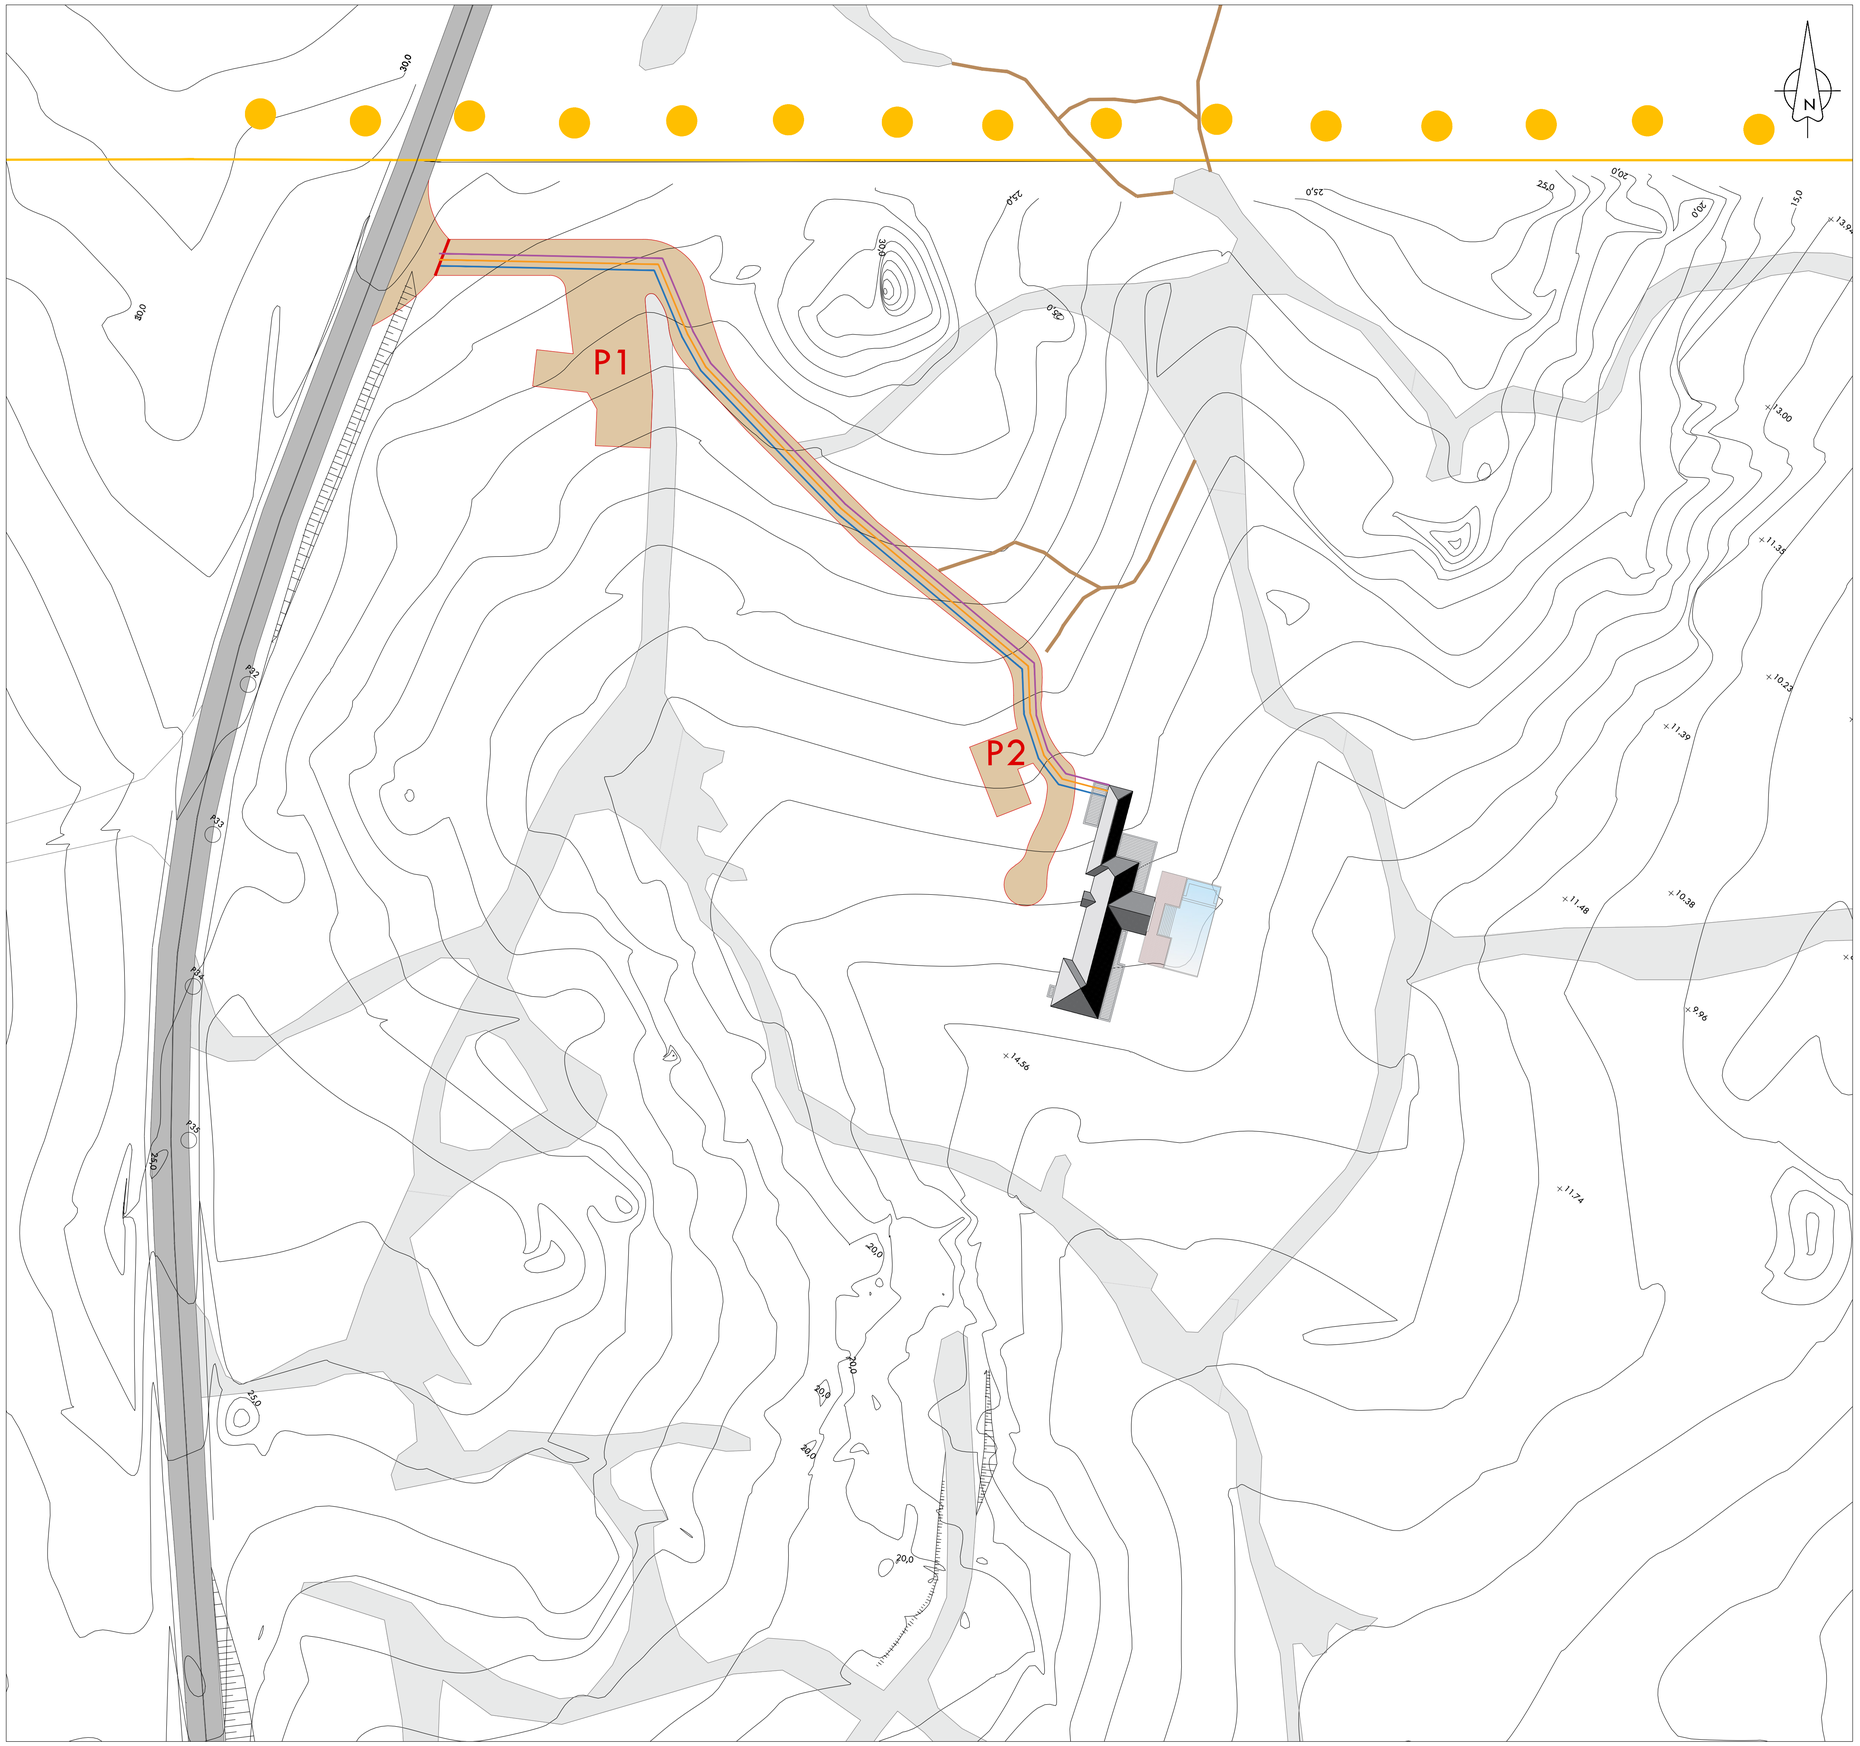

COMUNE DI VILLASIMIUS
località CALA PORTO GIUNCO

Permesso di costruire, ai sensi dell'art. 39 della L.R. 8/2015, relativo al progetto di demolizione e ricostruzione di due corpi di fabbrica per la realizzazione di una unità immobiliare a destinazione residenziale da ubicarsi in località Cala Porto Giunco nel Comune di Villasimius (SU)

.

PROPONENTE: Cala Giunco S.r.L.

Tavola: B7

Progetto: 46

Data 10/2026

Scala : 1:500

OGGETTO: STATO DI PROGETTO
PASSAGGIO IMPIANTI
d3
d4

Edizione	Agg	Descrizione	Disegnato	Appr.
ed-1	agg1	aggdescr-1		
ed-2	agg2	aggdescr-2		
ed-3	agg3	aggdescr-3		

PROGETTAZIONE
Arch. Sandro SERGI
Ing. Luca ANDREONI

PROGETTAZIONE E STUDI SPECIALISTICI
Ing. Franco ROCCA
Geol. Fausto Alessandro PANI
Geol. Roberta Maria SANNA

COLLABORAZIONI
Ing. Stefano PIRAS
Arch. Riccardo USAI

PM7 - Piazza Martiri 7 - Arch. Sandro SERGI - Ing. Luca ANDREONI - 09124 Cagliari - tel./fax 070 / 497178 - www.piazzamartiri7.it

A1

Vietata la riproduzione - Tutti i diritti sono riservati