



**COMUNE DI SERDIANA**  
(CITTA' METROPOLITANA DI CAGLIARI)

07							
06							
05							
04							
03							
02							
01							
00	EMISSIONE	Dic. 2025	Carta	Dic. 2025	Caschili	Dic. 2025	Caschili
Rev.	Descrizione	data	firma	data	firma	data	firma
		Redazione grafica		Approvazione		Validazione	

AMPLIAMENTO PER SOPRAELEVAZIONE DEL MODULO  
N°6+7 DELLA DISCARICA IN ESERCIZIO  
-LOCALITA' "SU SICCESU" E "S'ARENAXIU"  
COMUNE DI SERDIANA

A.I.A. N°9/2025

PLANIMETRIA ATTUALE UBICAZIONE RIFIUTI PERICOLOSI/AMIANTO

ELABORAZIONE:


IL COMMITTENTE:  
ECOSERDIANA S.P.A.  
Serdiana (SU) S.S. 387 km. 23.500

TAVOLA:  
**AII. A**

IL PROGETTO:  
ORDINE DEGLI INGEGNERI  
PROVINCIA DI CAGLIARI  
DOTT. MAGISTRALE IN INGEGNERIA  
GIORGIO CASCHILI  
SEZIONE A N° 1076  
INGEGNERE CIVILE, AMBIENTALE, INDUSTRIALE, DELL'INFORMAZIONE

SCALA:  
1:1000

— SU SICCESU —  
ELABORAZIONE DA RESTITUZIONE  
AEROFOTOGRAMMETRICA E RILIEVO TOPOGRAFICO  
  
EQUIDISTANZA ISOMETRICHE 2,00 MT.  
SCALA 1:1000

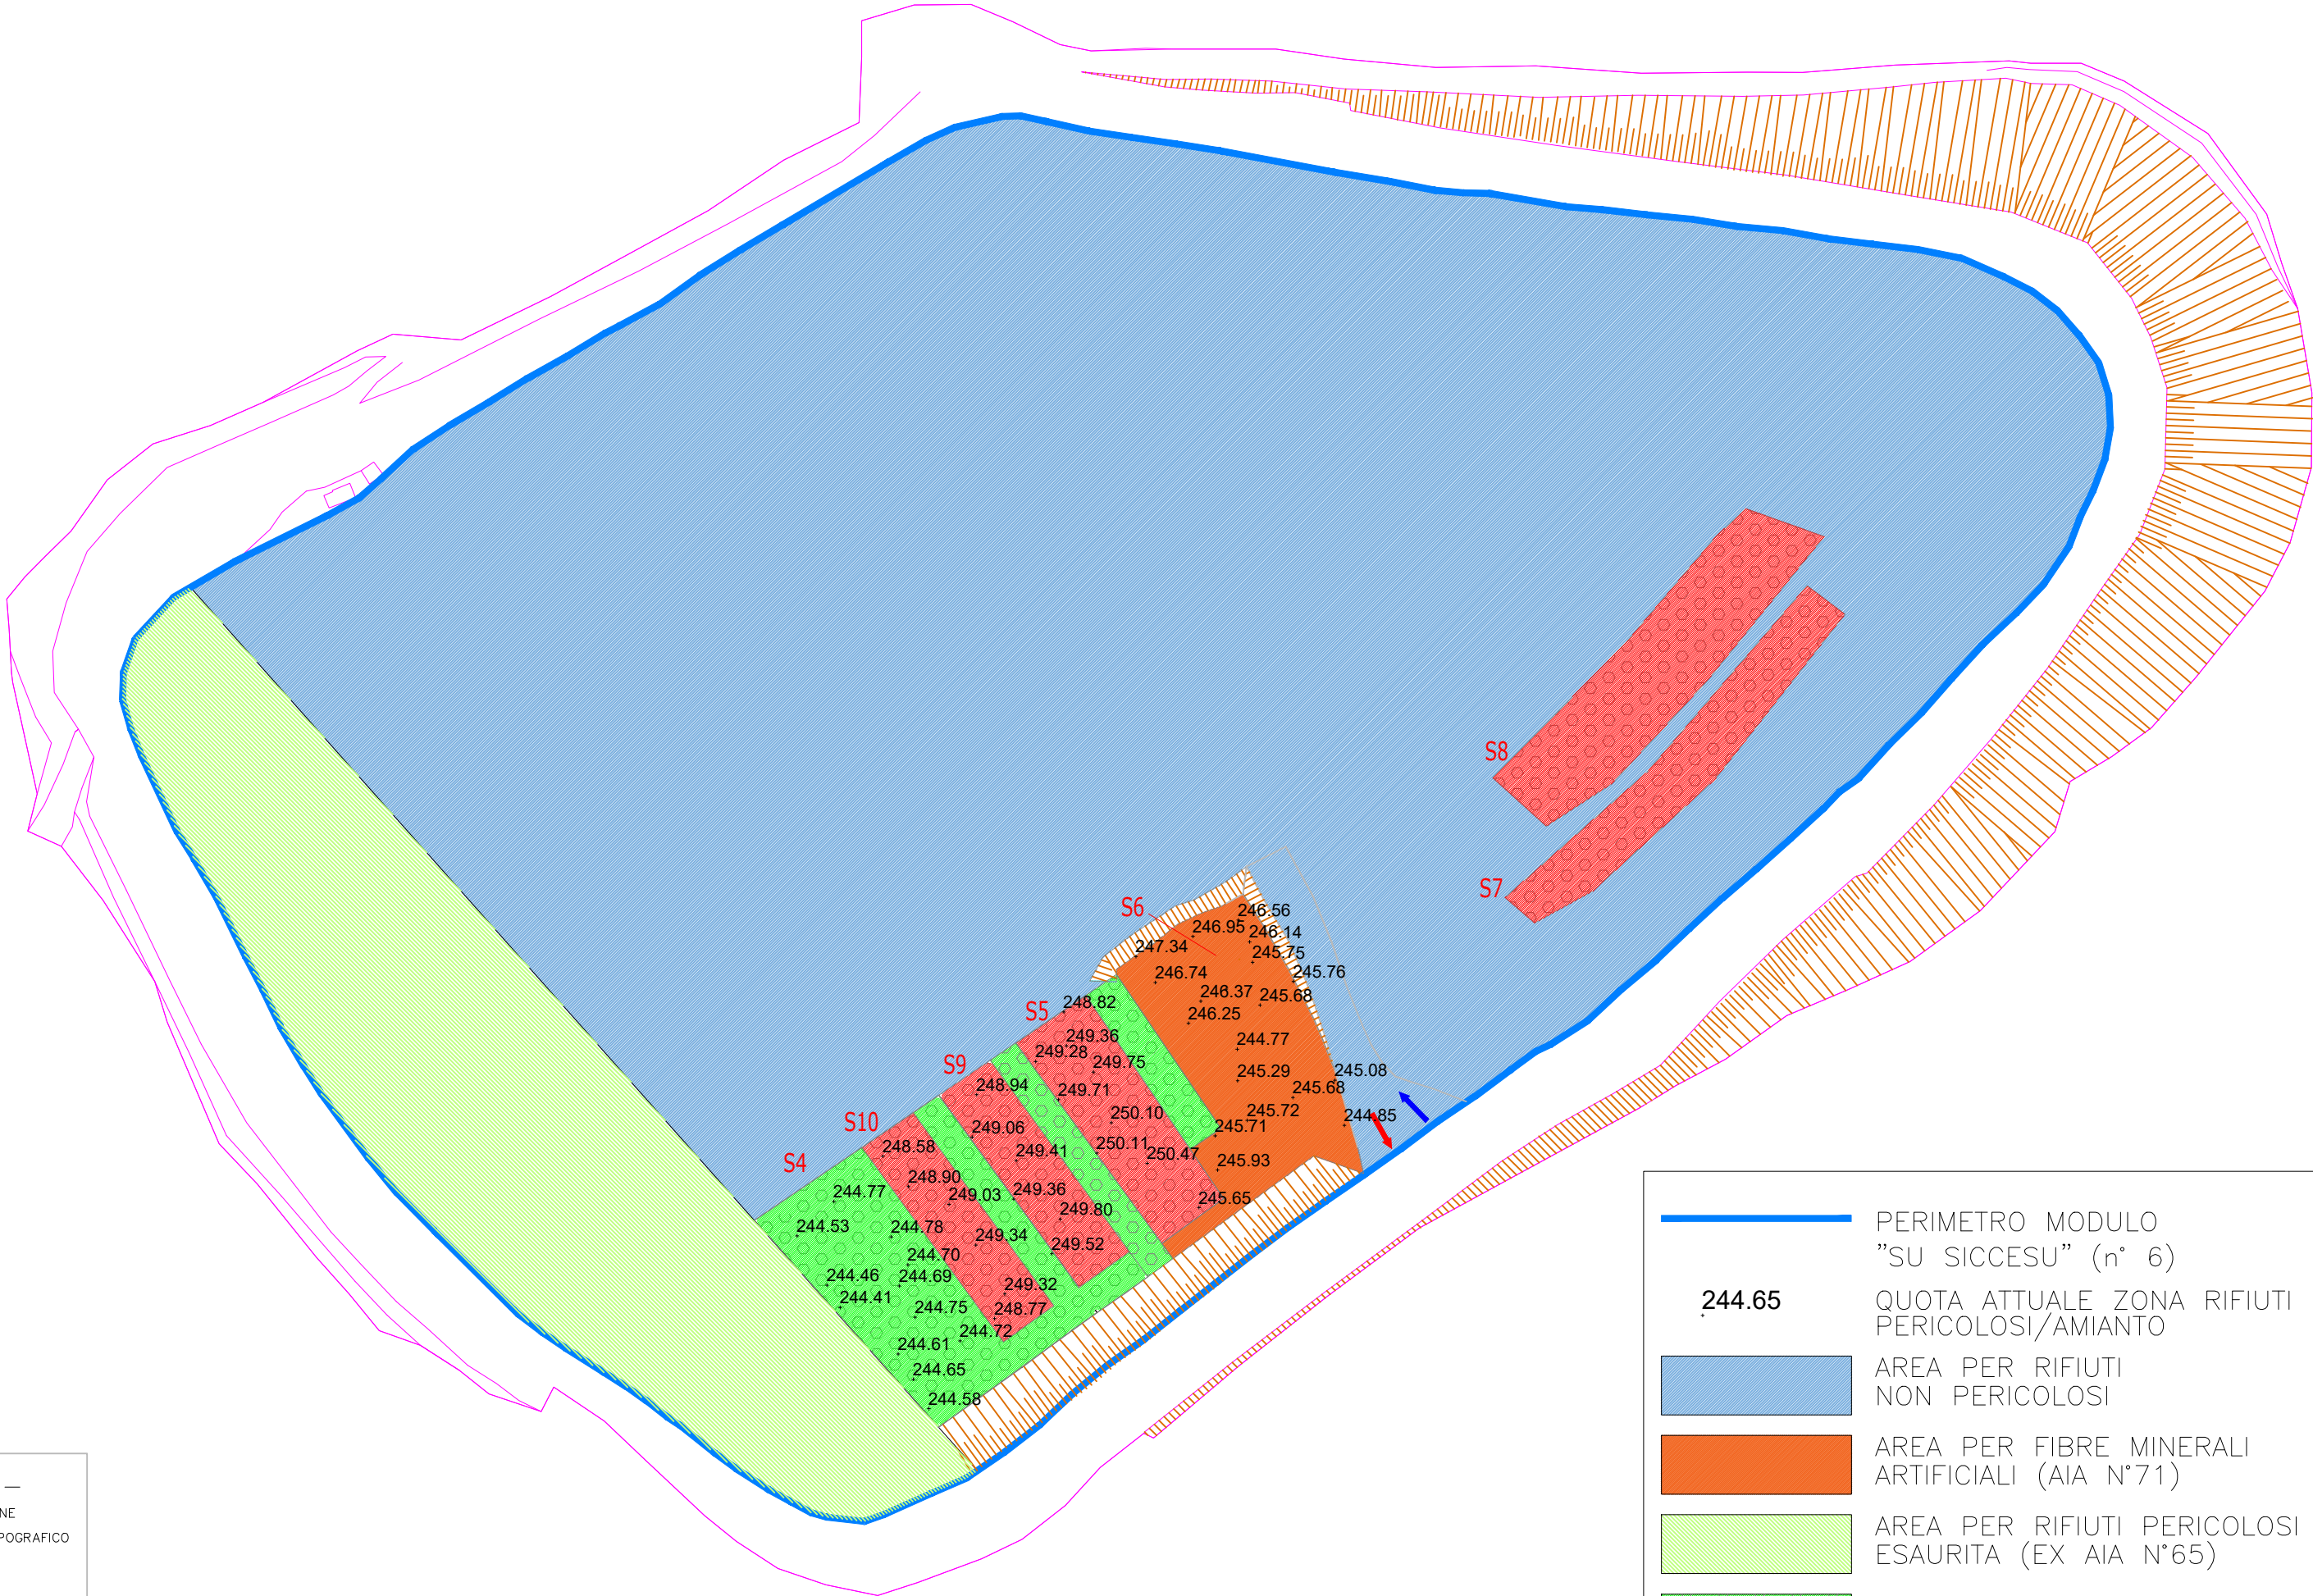

- PERIMETRO MODULO "SU SICCESU" (n° 6)
- 244.65 QUOTA ATTUALE ZONA RIFIUTI PERICOLOSI/AMIANTO
- AREA PER RIFIUTI NON PERICOLOSI
- AREA PER FIBRE MINERALI ARTIFICIALI (AIA N°71)
- AREA PER RIFIUTI PERICOLOSI ESAURITA (EX AIA N°65)
- AREA PER RIFIUTI PERICOLOSI (AIA N°71)
- AREA PER RIFIUTI CONTENENTI AMIANTO (AIA N°71)