

**COMUNE DI SERDIANA**  
(CITTA' METROPOLITANA DI CAGLIARI)

07							
06							
05							
04							
03							
02							
01							
00	EMISSIONE	Novem. 2025	Carta	Novem. 2025	Caschili	Novem. 2025	Caschili
Rev.	Descrizione	data	firma	data	firma	data	firma
		Redazione grafica		Approvazione		Validazione	

AMPLIAMENTO PER SOPRAELEVAZIONE DEL MODULO  
N°6+7 DELLA DISCARICA IN ESERCIZIO  
-LOCALITA' "SU SICCESU" E "S'ARENAXIU"  
COMUNE DI SERDIANA

A.I.A. N°9/2025

PLANIMETRIA FUTURA UBICAZIONE RIFIUTI PERICOLOSI/AMIANTO

ELABORAZIONE:


IL COMMITTENTE:  
ECUSERDIANA S.P.A.  
Serdiana (SU) S.S. 387 km. 23.500

TAVOLA:  
**AII. B**

IL PROGETTO:  
ORDINE DEGLI INGEGNERI  
PROVINCIA DI CAGLIARI  
DOTTORE MAGISTRALE IN INGEGNERIA  
GIORGIO CASCHILI  
SEZIONE A N° 1076  
INGEGNERE CIVILE, AMBIENTALE, INDUSTRIALE, DELL'INFORMAZIONE

SCALA:  
1:1000

COORDINATE VERTICI AREE PERICOLOSI		
PUNTO	COORDINATE CASSINI SOLDNER	
	NORD	EST
RP7	-64403.547	4599.066
RP44	-64388.613	4585.763
RP45	-64377.709	4600.741
RP46	-64393.853	4612.494

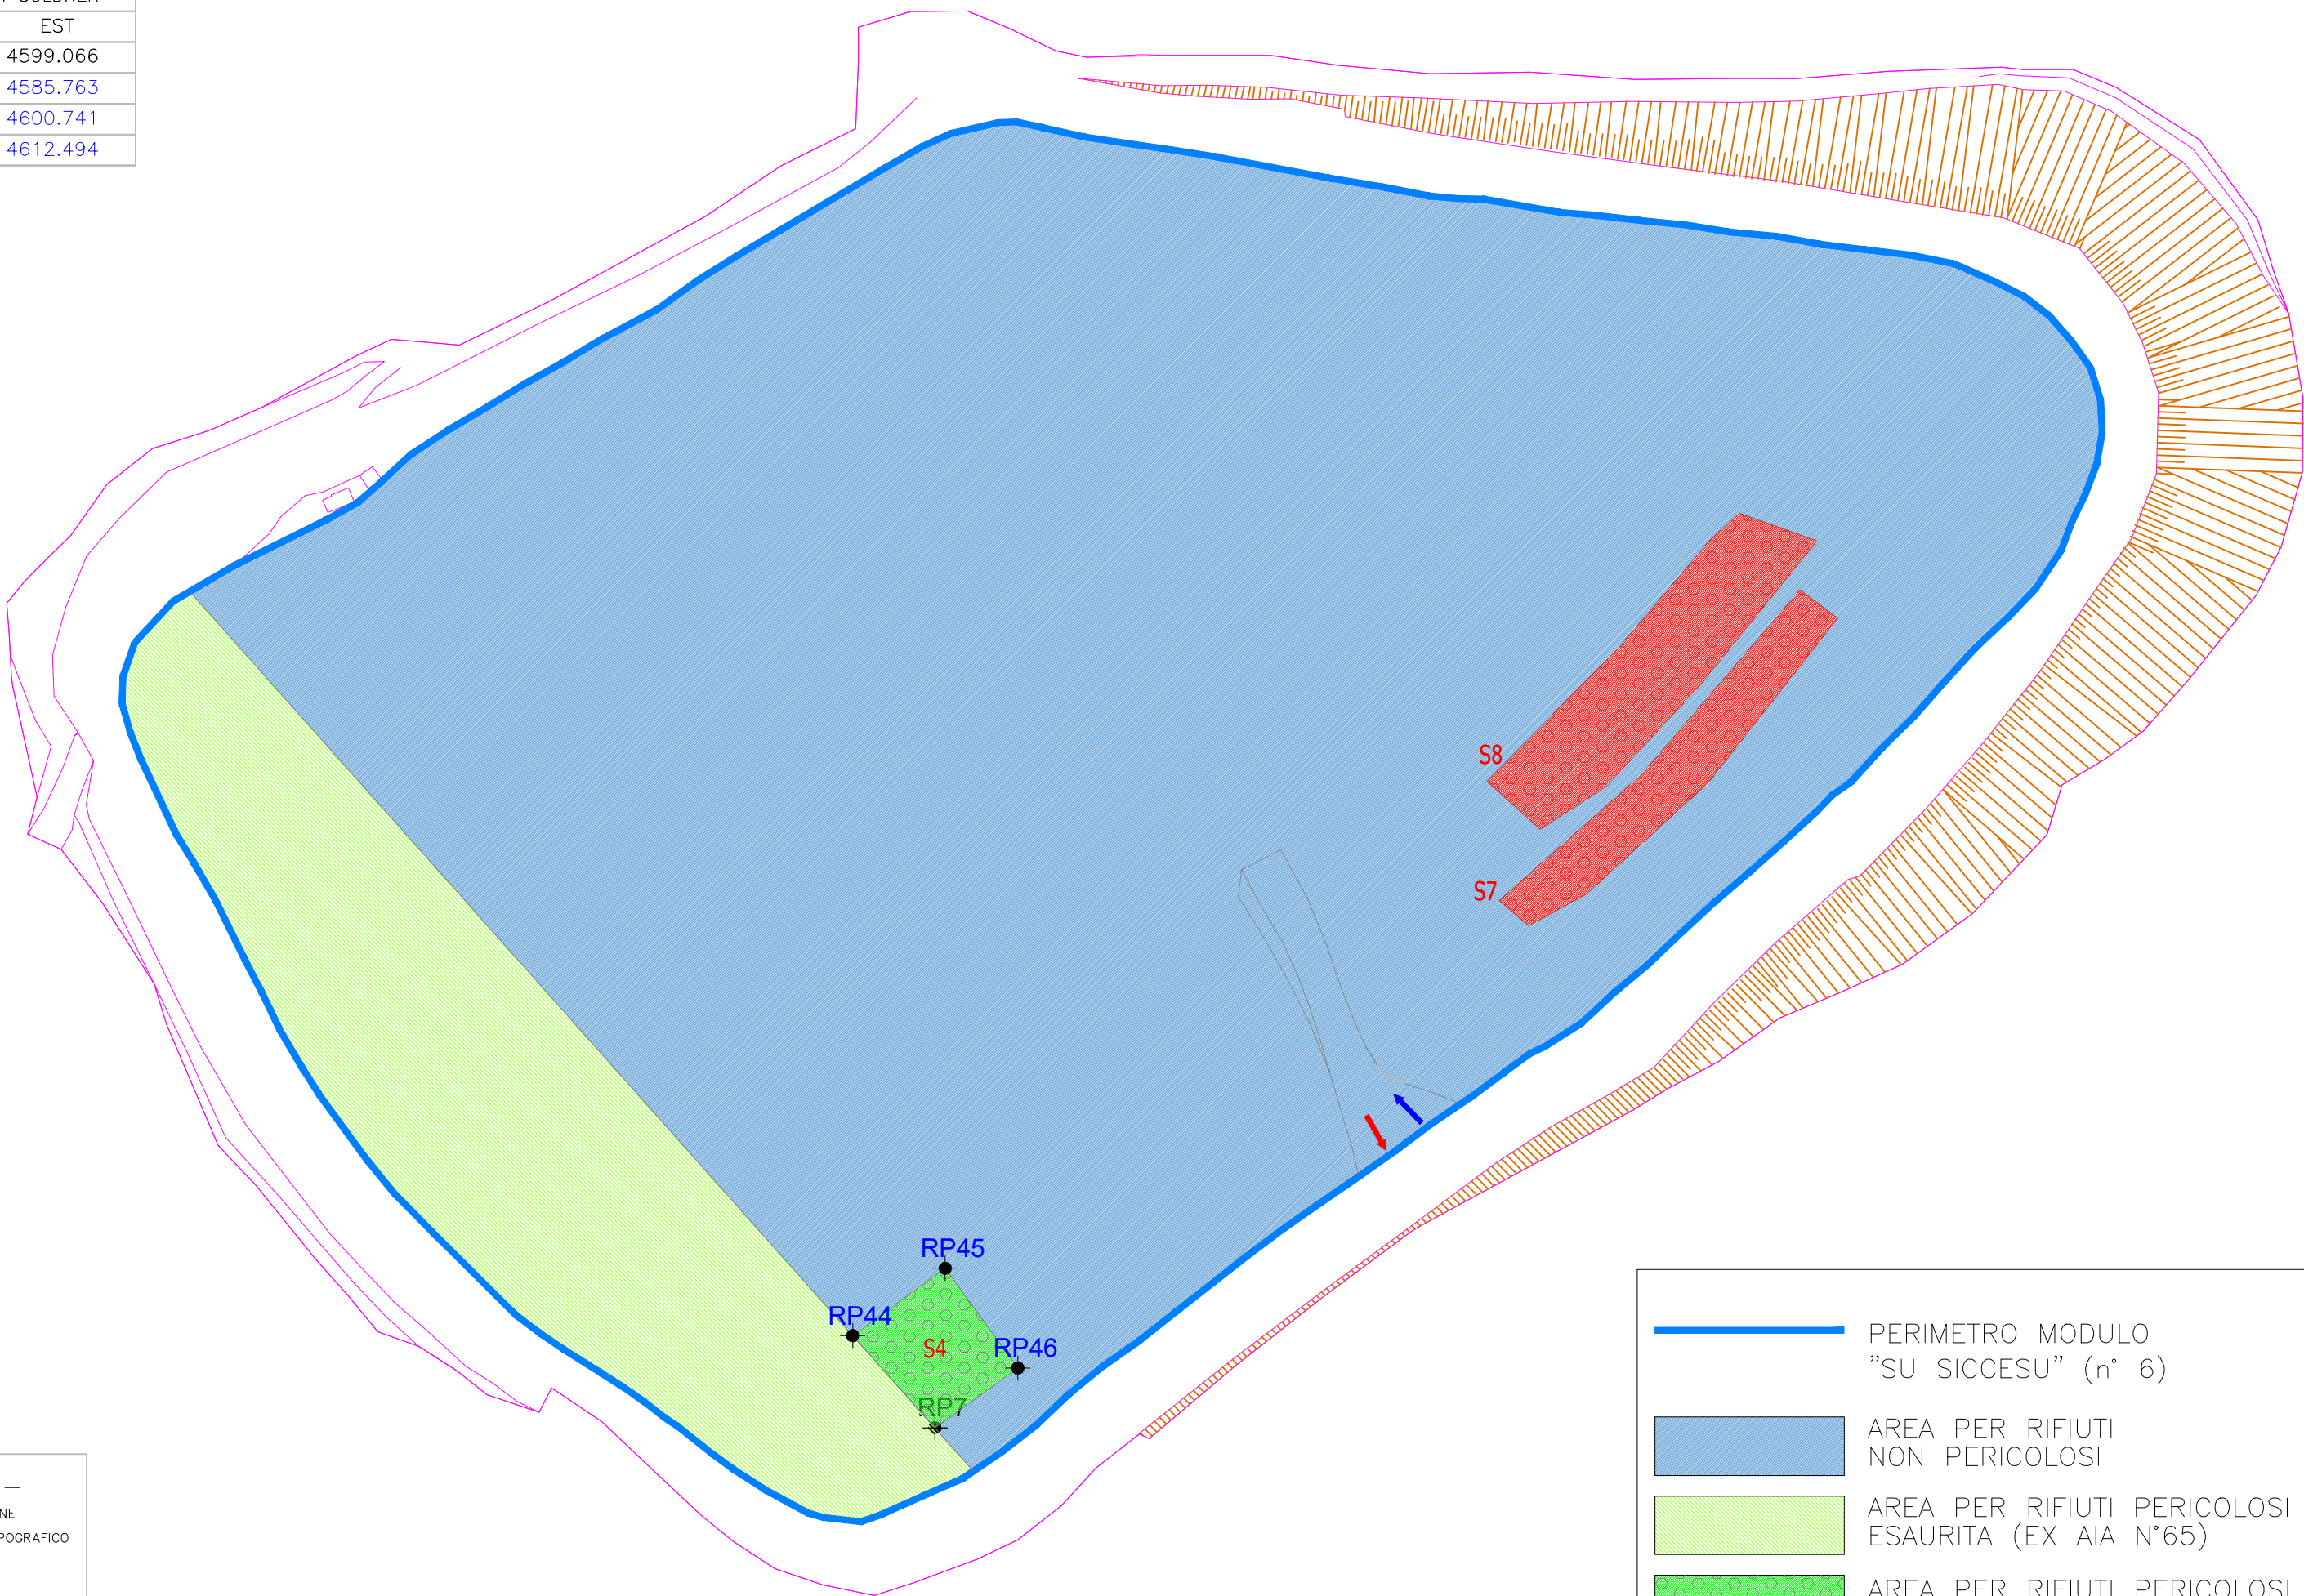

- PERIMETRO MODULO "SU SICCESU" (n° 6)
- AREA PER RIFIUTI NON PERICOLOSI
- AREA PER RIFIUTI PERICOLOSI ESAURITA (EX AIA N°65)
- AREA PER RIFIUTI PERICOLOSI (AIA N°71)
- AREA PER RIFIUTI CONTENENTI AMIANTO (AIA N°71)