

**COMUNE DI SERDIANA**  
(CITTA' METROPOLITANA DI CAGLIARI)

07							
06							
05							
04							
03							
02							
01							
00	EMISSIONE	Dic. 2025	Carto	Dic. 2025	Caschili	Dic. 2025	Caschili
Rev.	Descrizione	data	Firma	data	Firma	data	Firma
		Redazione grafica		Approvazione		Validazione	

AMPLIAMENTO PER SOPRAELEVAZIONE DEL MODULO  
N°6+7 DELLA DISCARICA IN ESERCIZIO  
-LOCALITA' "SU SICCESU" E "S'ARENAXIU"  
COMUNE DI SERDIANA  
  
**A.I.A. N°9/2025**


Nome File:  
Ipotesi chiusura celle  
semito-terzo minerali.dwg  
  
Note:

SEZIONE SCHEMATICA CHIUSURA CELLE R.C.A./LANE MINERALI


ELABORAZIONE:	IL COMMITTENTE:	TAVOLA:
		<b>AII. C</b>
	SCALA:	
	fuori scala	

SEZIONE SCHEMATICA  
CHIUSURA CELLA R.C.A./LANE MINERALI


SITUAZIONE ATTUALE

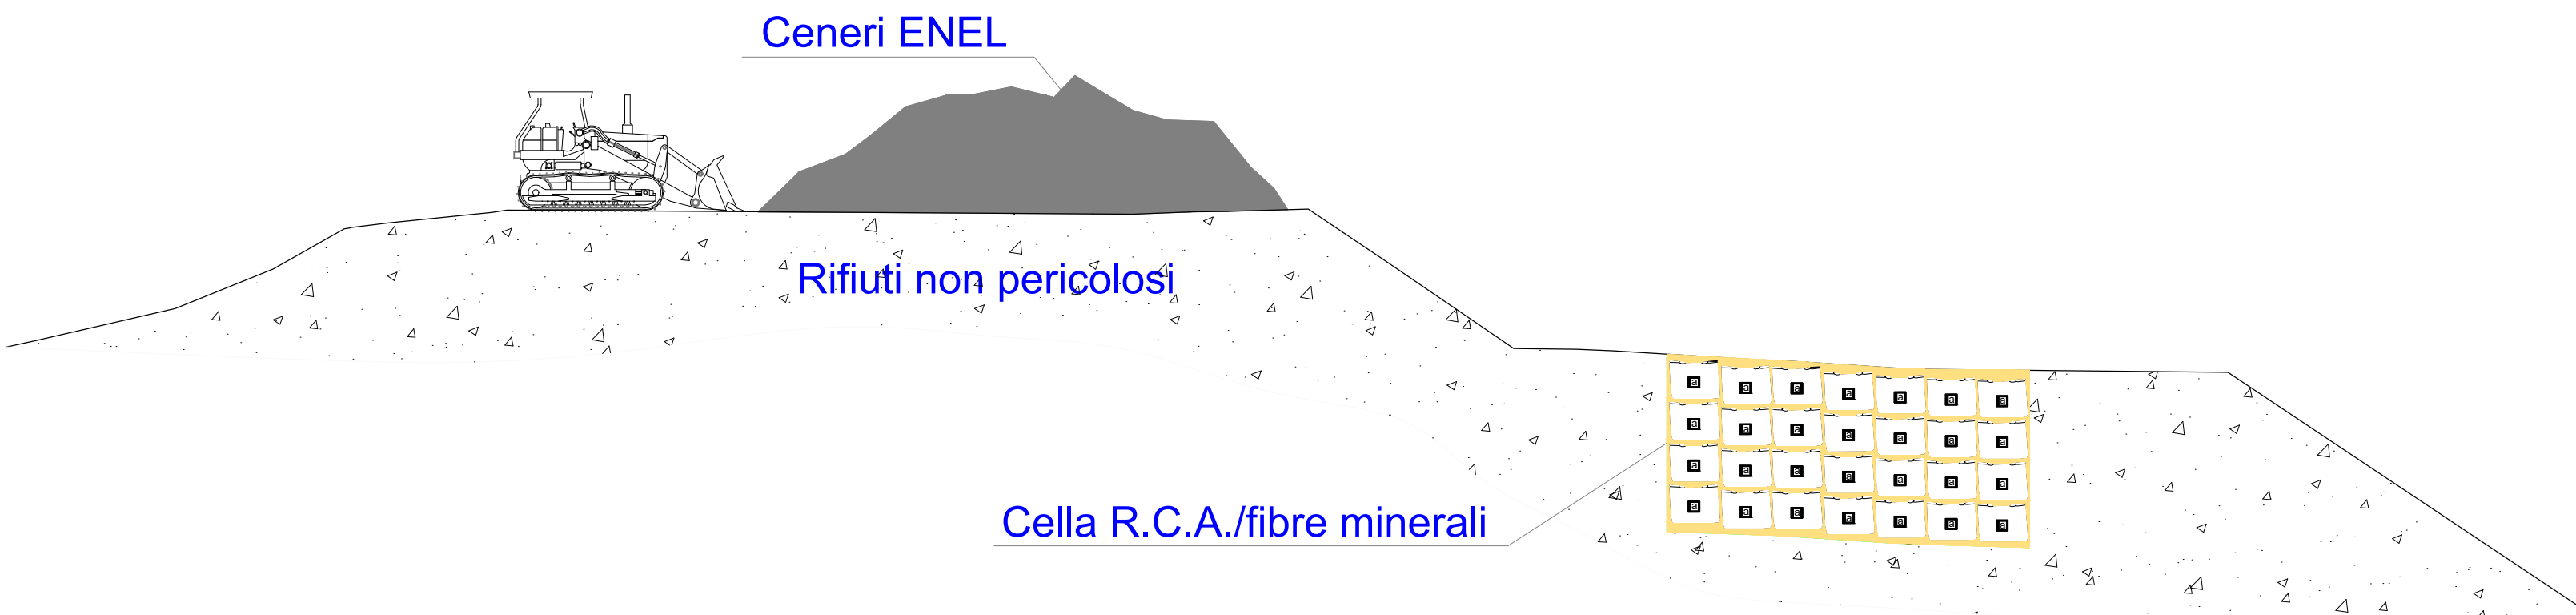

STEP 1

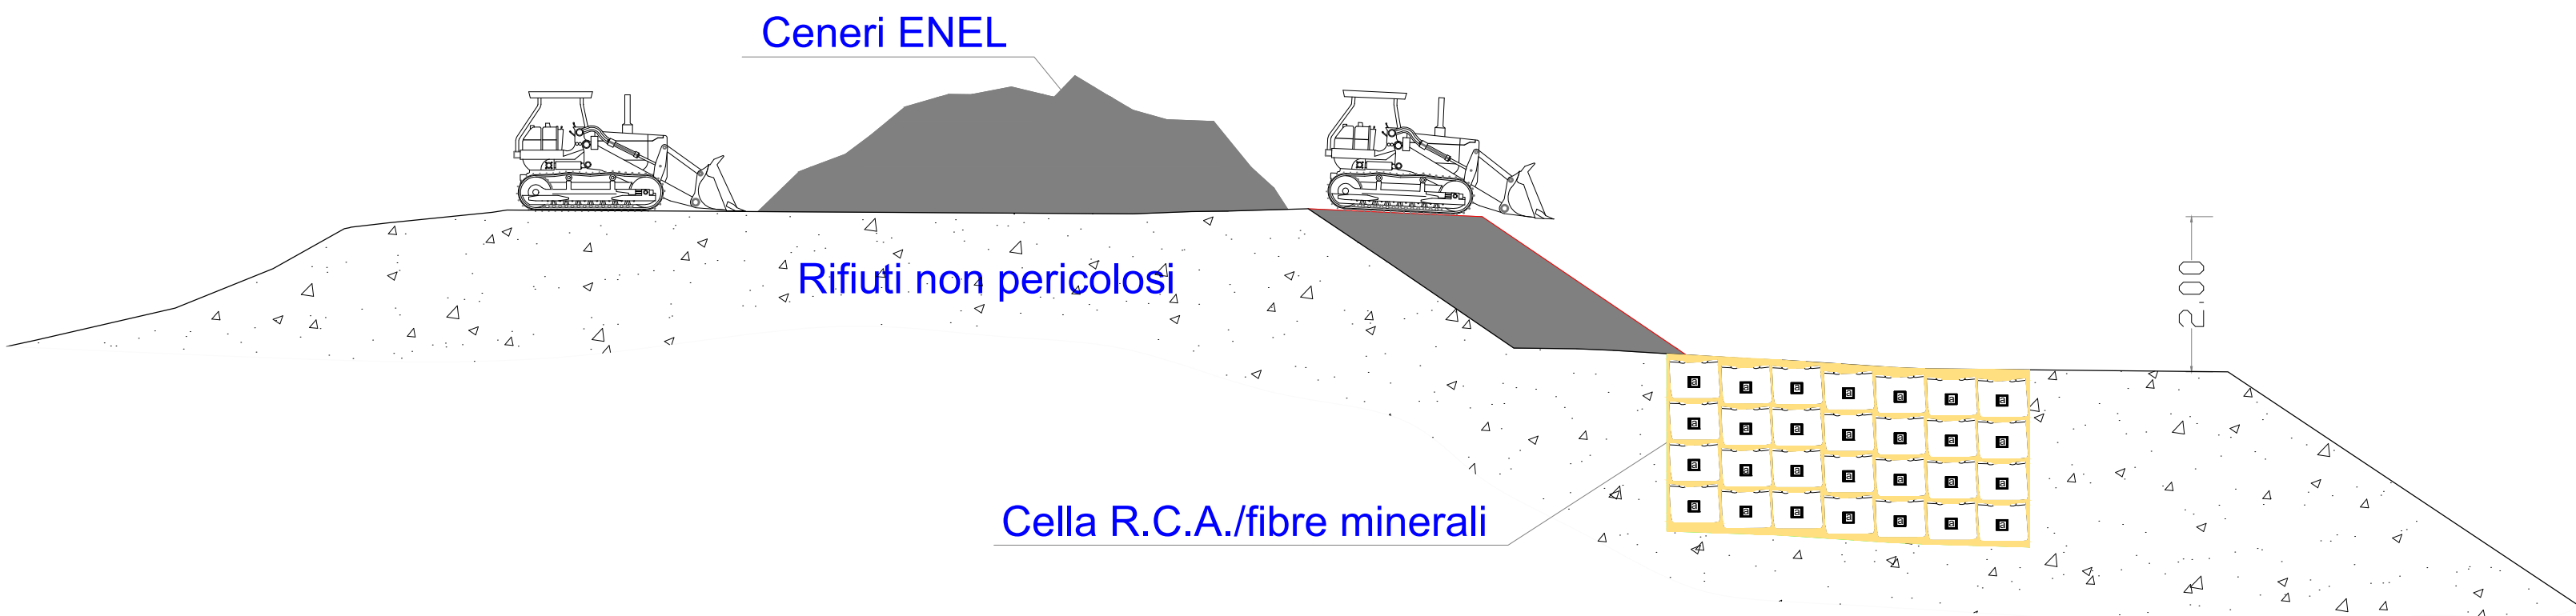

STEP 2

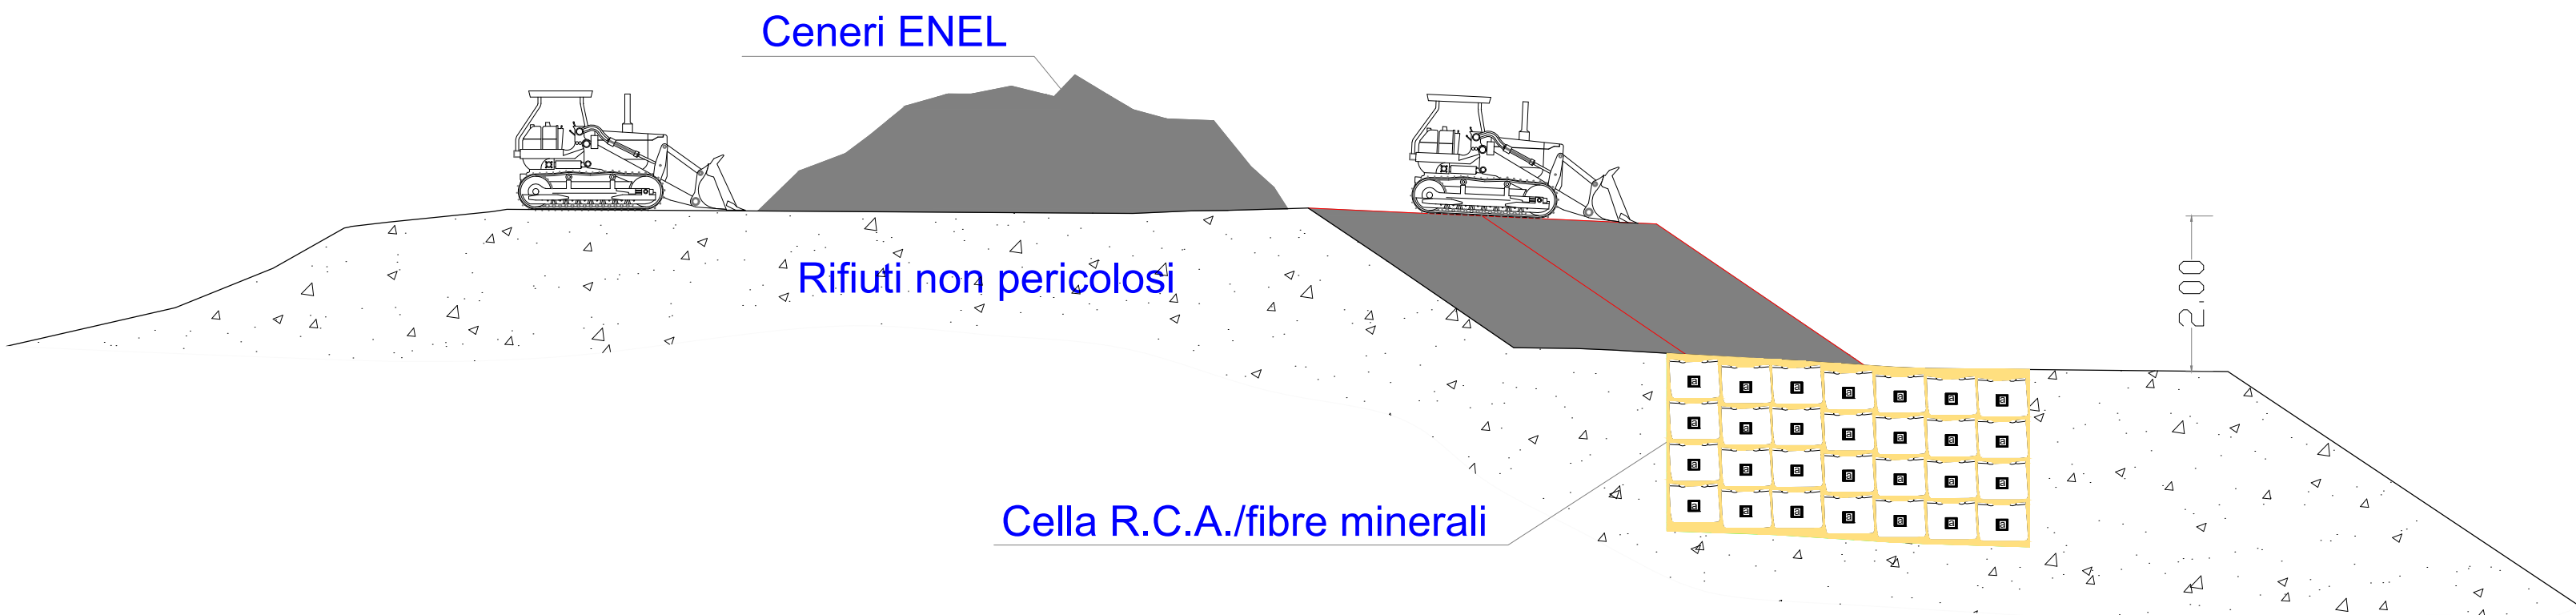

STEP SUCCESSIVI

