

STUDIO TECNICO  
ING. LAI MARIO

Via Via Del Calabrese n° 8  
09010 - NARCAO (SU)  
Tel.: 349 514 0180  
E-Mail: studio.laimario@gmail.com

COMUNE DI CAGLIARI

CAGLIARI  
CITTA'  
METROPOLITANA

PROGETTO: PER LA VERIFICA DI ASSOGGETTABILITÀ ALLA VIA

DATA: Gennaio 2026

TAVOLA: 2B

FILE: Planimetria Unibeton Cagliari 1-26.dwg

PLANIMETRIA IMPIANTO

IL COMMITTENTE:  
Unibeton & Service srl.

IL TECNICO:  
Ing. Mario Lai


TIMBRO:



UNIBETON & SERVICES SRL

IMPIANTO DI CAGLIARI

PLANIMETRIA GENERALE  
scala 1:500

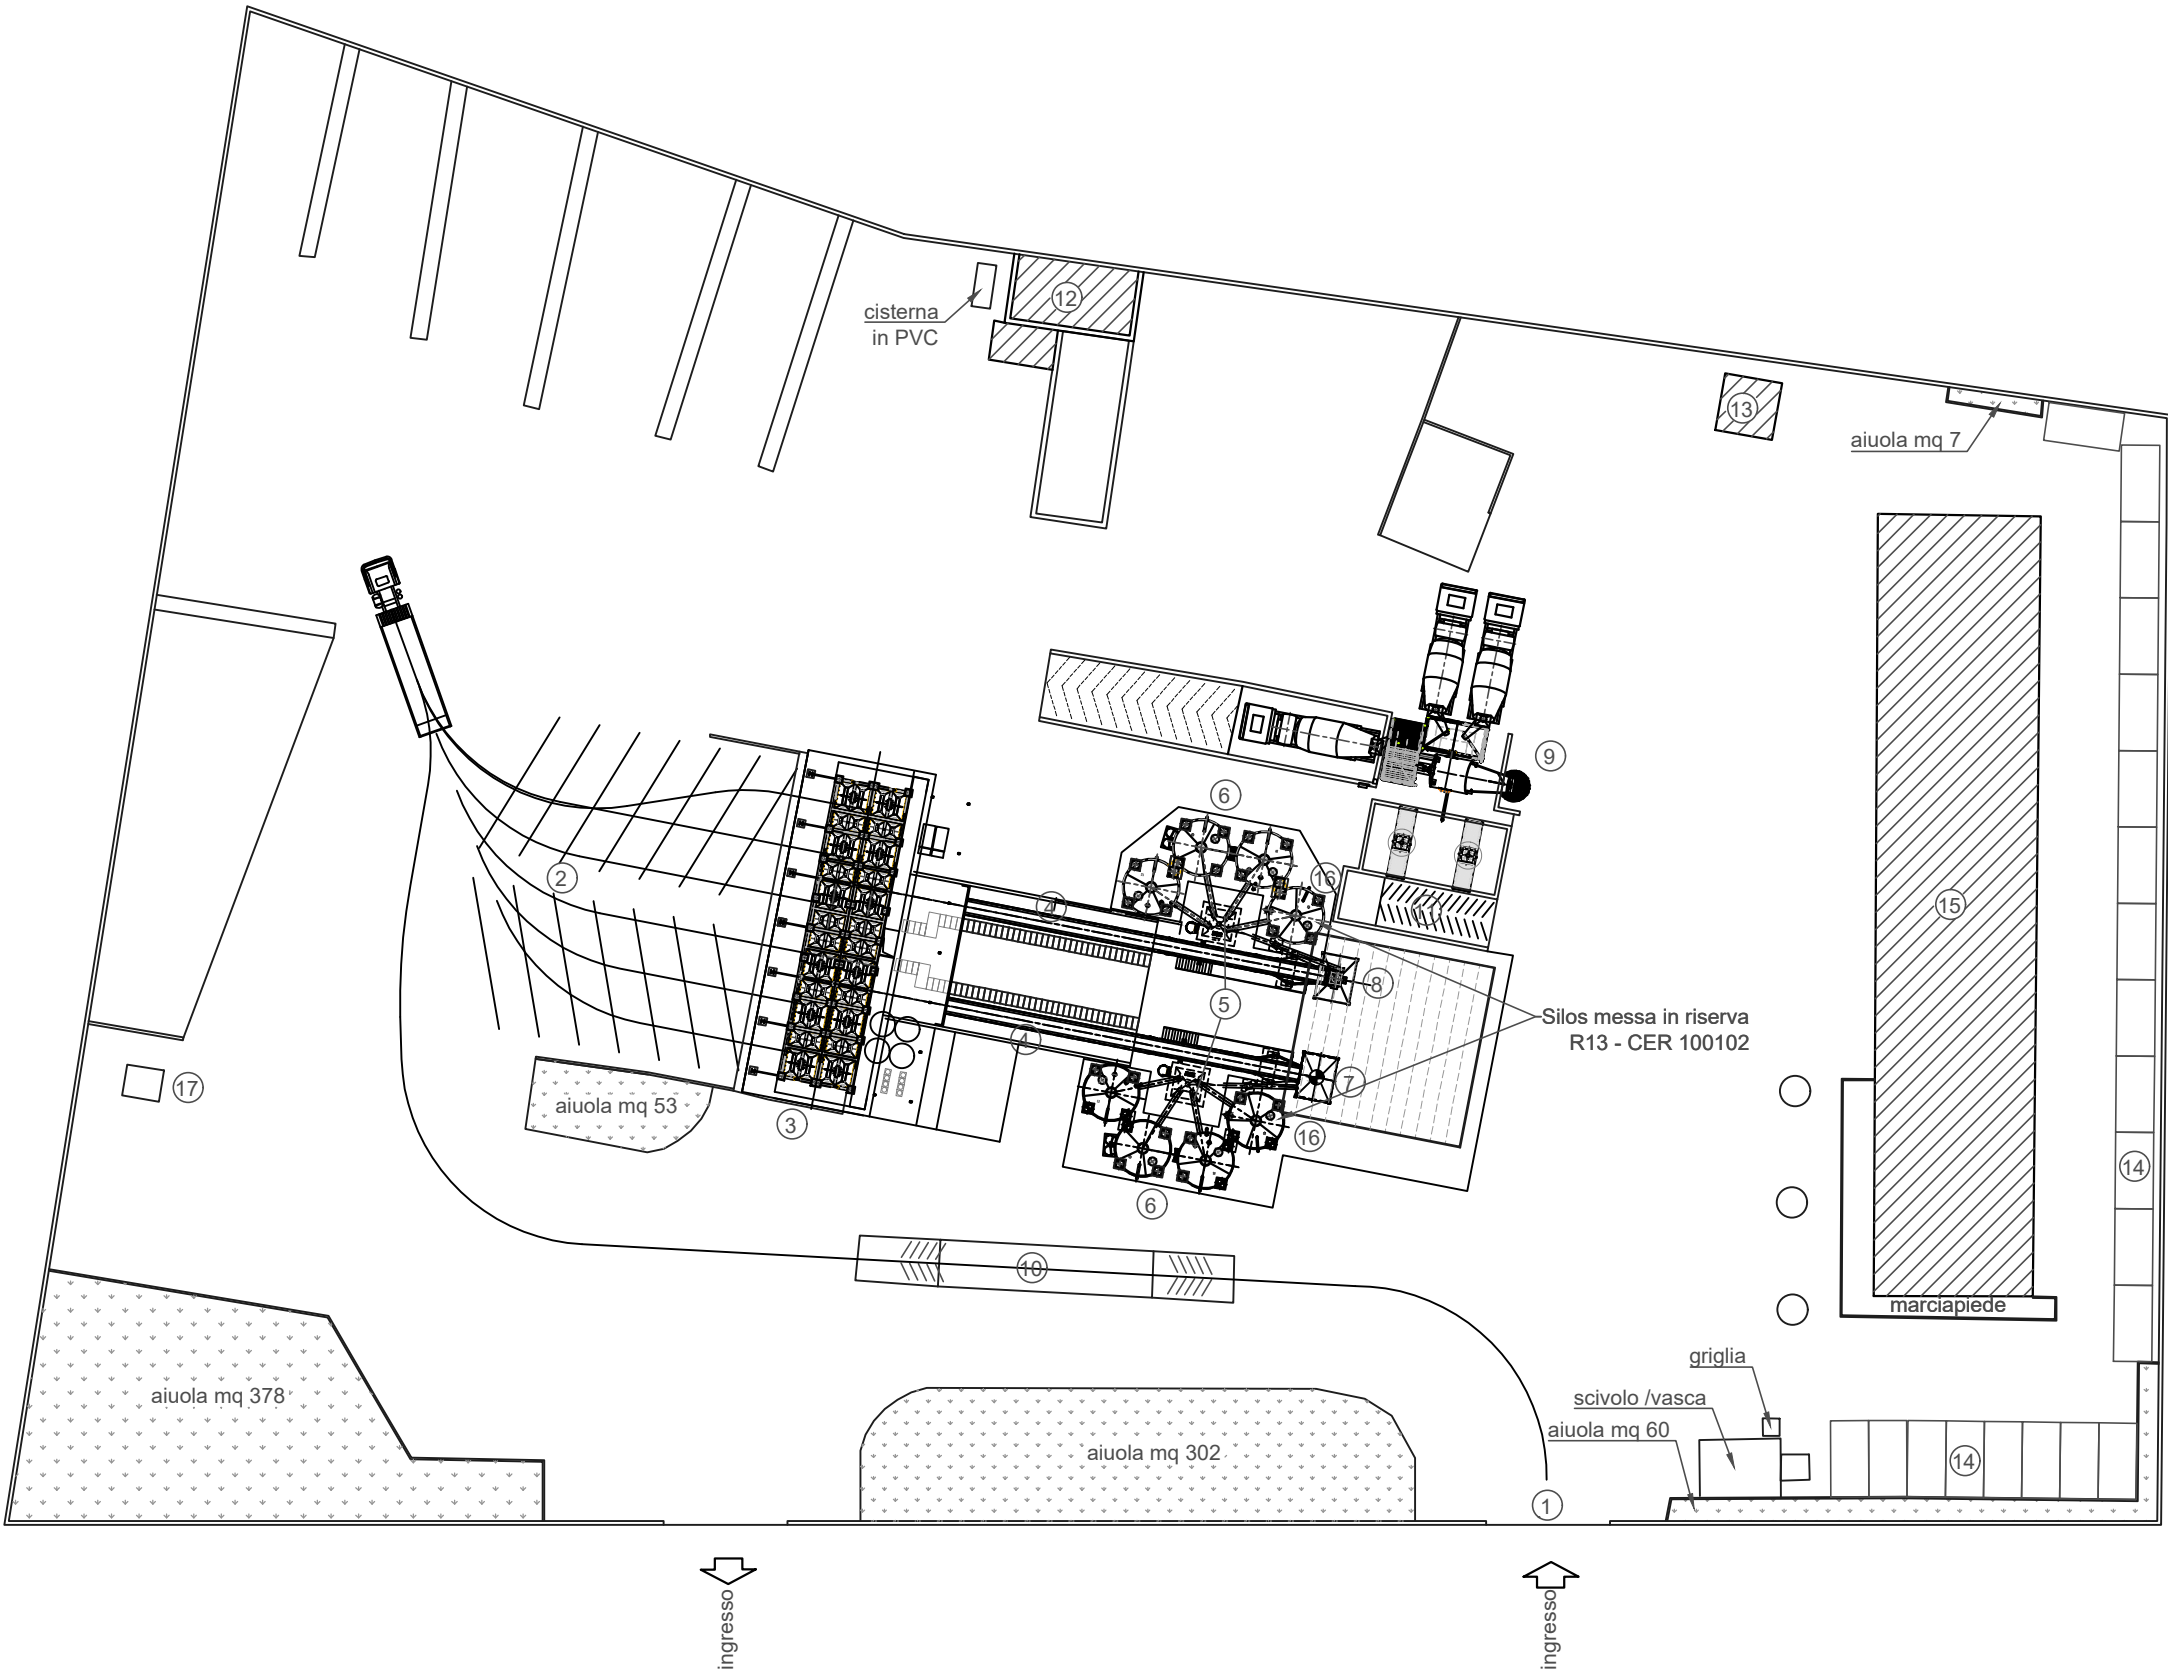

Legenda

- 1 Ingresso
- 2 Rampa di carico tramogge
- 3 Tramogge
- 4 Nastro di carico
- 5 Dosatore
- 6 Silos
- 7 Punto di carico 1 betoniera - P.to E1
- 8 Punto di carico 2 betoniera - P.to E2
- 9 Impianto di riciclaggio
- 10 Pesa a ponte
- 11 Vasca recupero acque lavaggio
- 12 Vasche decantazione acqua
- 13 Cabina Enel
- 14 Parcheggio autoveicoli
- 15 Uffici e laboratori
- 16 Silos messa in riserva ceneri
- 17 Serbatoio gasolio

Superficie catastale mq 11.133  
Superficie fabbricato uffici mq 549  
Superficie aiuole mq 800  
Superficie pavimentata mq 9.784

