Unical

Impianto di
LODDONE

Cava
Piscolvei

Comune di
OLBIA (OT)

PLANIMETRIA DELL' AVANZAMENTO DEL RECUPERO AMBIENTALE 2022-2023

SCALA : 1/1000

DATA : LUGLIO 2024

TAV.
1

Titolare

Progettista
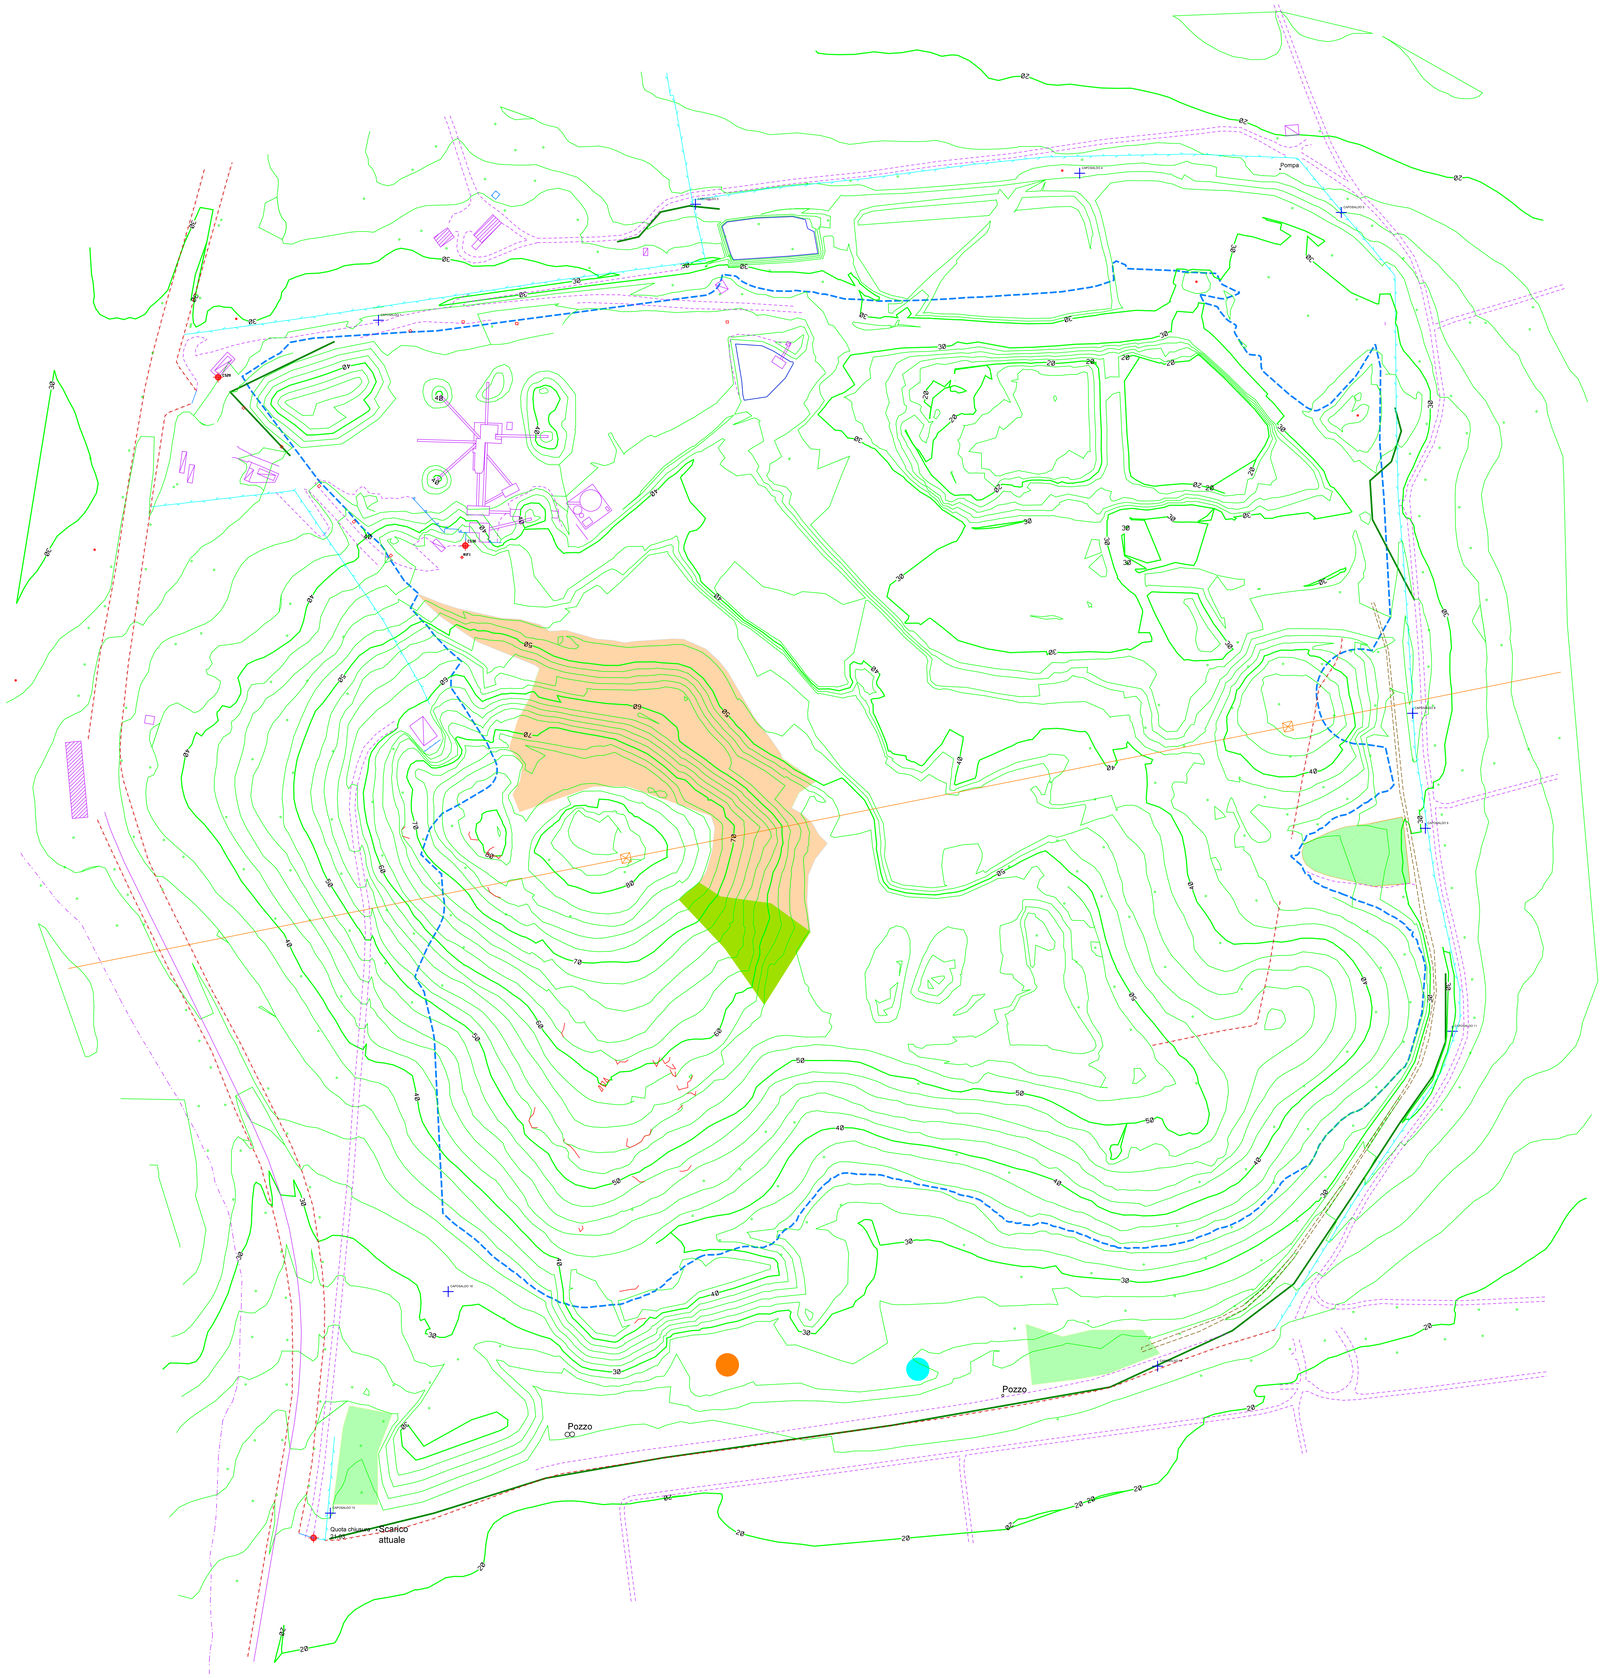
- Limite di coltivazione
- Filare di mascheramento realizzato
- Riduzione stoccaggio materiali inerti 2016-2017 e 2018-2019
- Riduzione stoccaggio materiali inerti 2020-2021
- Aree ripristinate o in fase di ultimazione dei ripristini fino al 2021 (13993 m²)
- Aree ripristinate
- Area ripristinata o in fase di ripristino anni 2022 -2023 (1485 m²)