


Mappa chiave

Scala 1:25.000

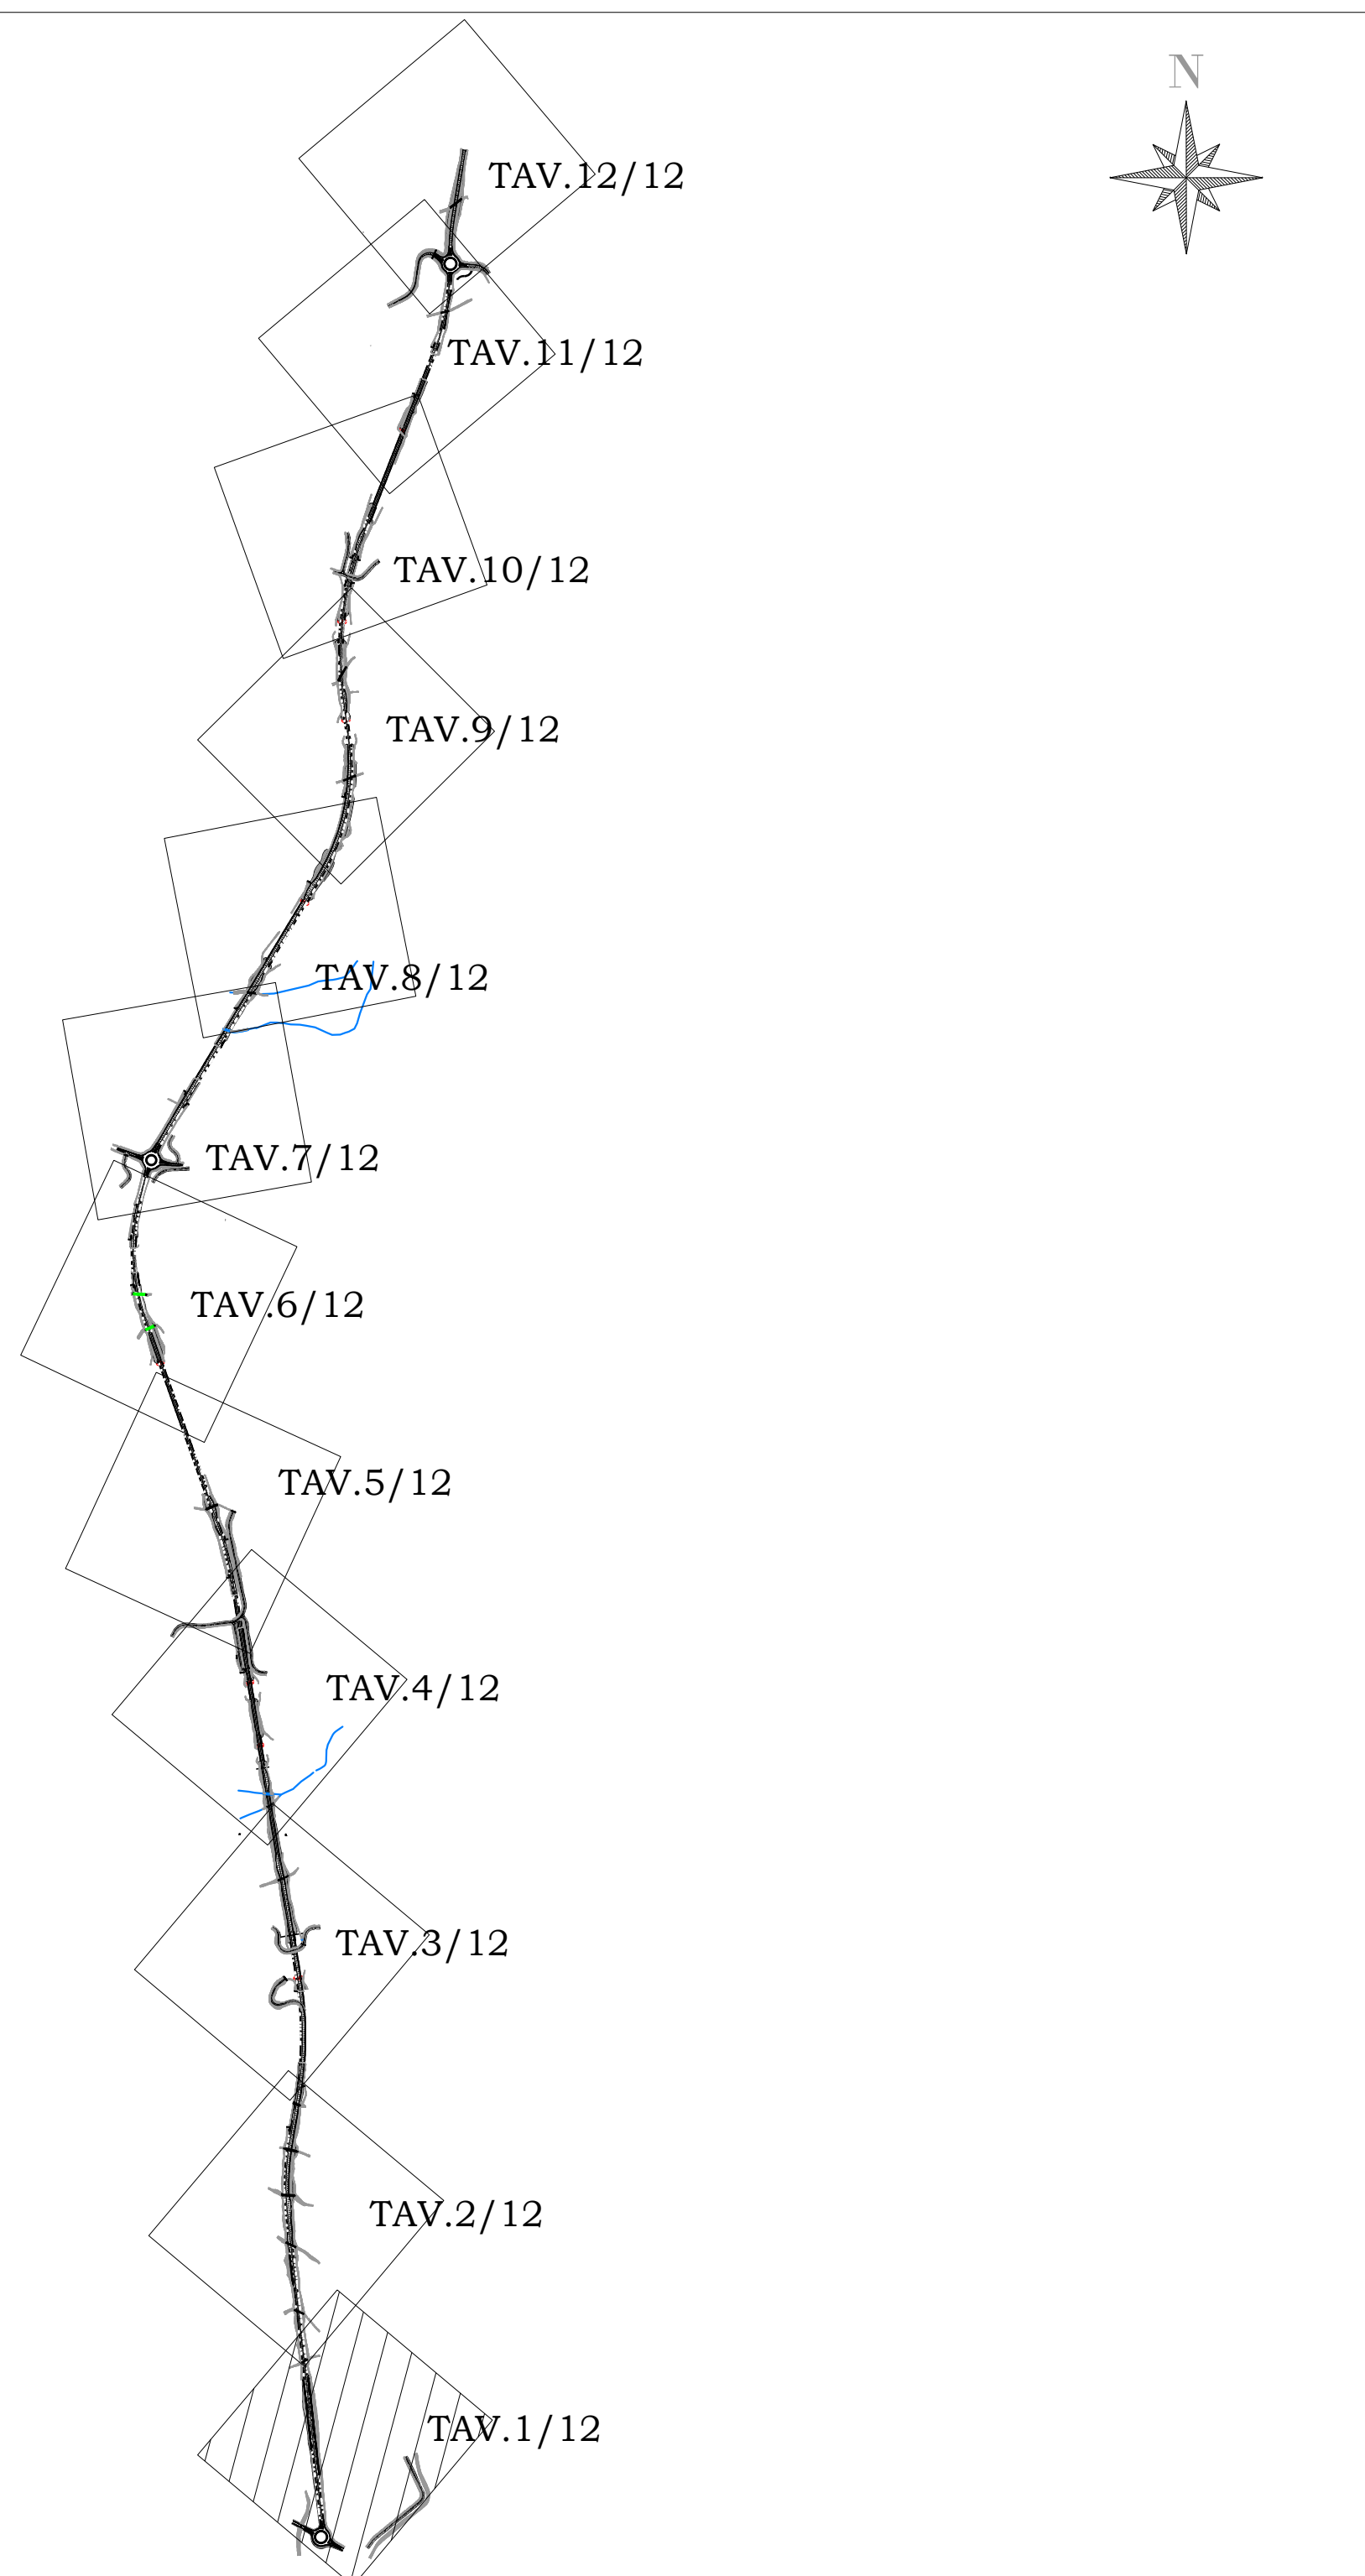



Direzione Tecnica

S.S.125 Nuova S.S.125/133bis "Olbia-Palau"

Tratta Arzachena Nord – Palau, dallo svincolo di Arzachena Nord al km 351 dell'attuale – S.S.125 – 1°STRALCIO

PROGETTO DEFINITIVO

COD. CA151

PROGETTAZIONE: ATI VIA - SERING - VDP - BRENG

PROGETTISTA E RESPONSABILE DELL'INTEGRAZIONE DELLE PRESTAZIONI SPECIALISTICHE:
Dott. Ing. Giovanni Piazza (Ord. Ing. Prov. Roma 27296)

GRUPPO DI PROGETTAZIONE
MANDATARIA:
MANGANTI:


RESPONSABILI D'AREA:
Responsabile Tracciato stradale: Dott. Ing. Massimo Capasso (Ord. Ing. Prov. Roma 26031)
Responsabile Strutture: Dott. Ing. Giovanni Piazza (Ord. Ing. Prov. Roma 27296)
Responsabile Idraulica, Geotecnica e Impianti: Dott. Ing. Sergio Di Maio (Ord. Ing. Prov. Palermo 2872)
Responsabile Ambiente: Dott. Ing. Francesco Ventura (Ord. Ing. Prov. Roma 14660)

GEOLOGO:
Dott. Geol. Enrico Curcuruto (Ord. Geo. Regione Sicilia 966)

COORDINATORE SICUREZZA IN FASE DI PROGETTAZIONE:
Dott. Ing. Matteo Di Giallamo (Ord. Ing. Prov. Roma A15138)

RESPONSABILE SIA:
Dott. Ing. Francesco Ventura (Ord. Ing. Prov. Roma 14660)

VISTO: IL RESPONSABILE DEL PROCEDIMENTO:
Dott. Ing. Francesco Ruggieri

IDROLOGIA E IDRAULICA

Planimetria idraulica e schemi di smaltimento piattaforma – Tav. 1 di 12

CODICE PROGETTO	NOME FILE		REVISIONE	SCALA:	
PROGETTO	LIV. PROG.	ANNO			
DPCA0151	D	22			
CODICE ELAB.	T001D001DRPP03		B	1:1.000	
D					
C					
B	Richiesta completamento documentazione SVA prot. 11861 del 16/04/26	APR. 2026	R. CHIANELLO	D. DI LORENZO	G. PIAZZA
A	EMISSIONE	GIU. 2023	A. CECOTTI	M.A. CUCCARO	G. PIAZZA
REV.	DESCRIZIONE	DATA	REDATTO	VERIFICATO	APPROVATO