


- LEGENDA**
- Reticolo idrografico
 - Direzione drenaggio piattaforma
 - Collettori raccolta acqua piattaforma
 - Collettori drenaggio in viadotto
 - Fosso di guardia rivestito in cls
 - Canaletta trapezia in cls prefabbricato
 - Cunetta alla francese
 - Fosso di guardia in terra
 - Embrici
 - Impluvio piattaforma
 - Displuvio piattaforma
 - Displuvio fosso di guardia
 - Presidio idraulico
 - Bacino di laminazione e dispersione
 - Recapito suolo/fognatura/reticolo
 - Pozzetto
 - Caditoia
 - Griglia in ghisa

Mappa chiave

Scala 1:25.000

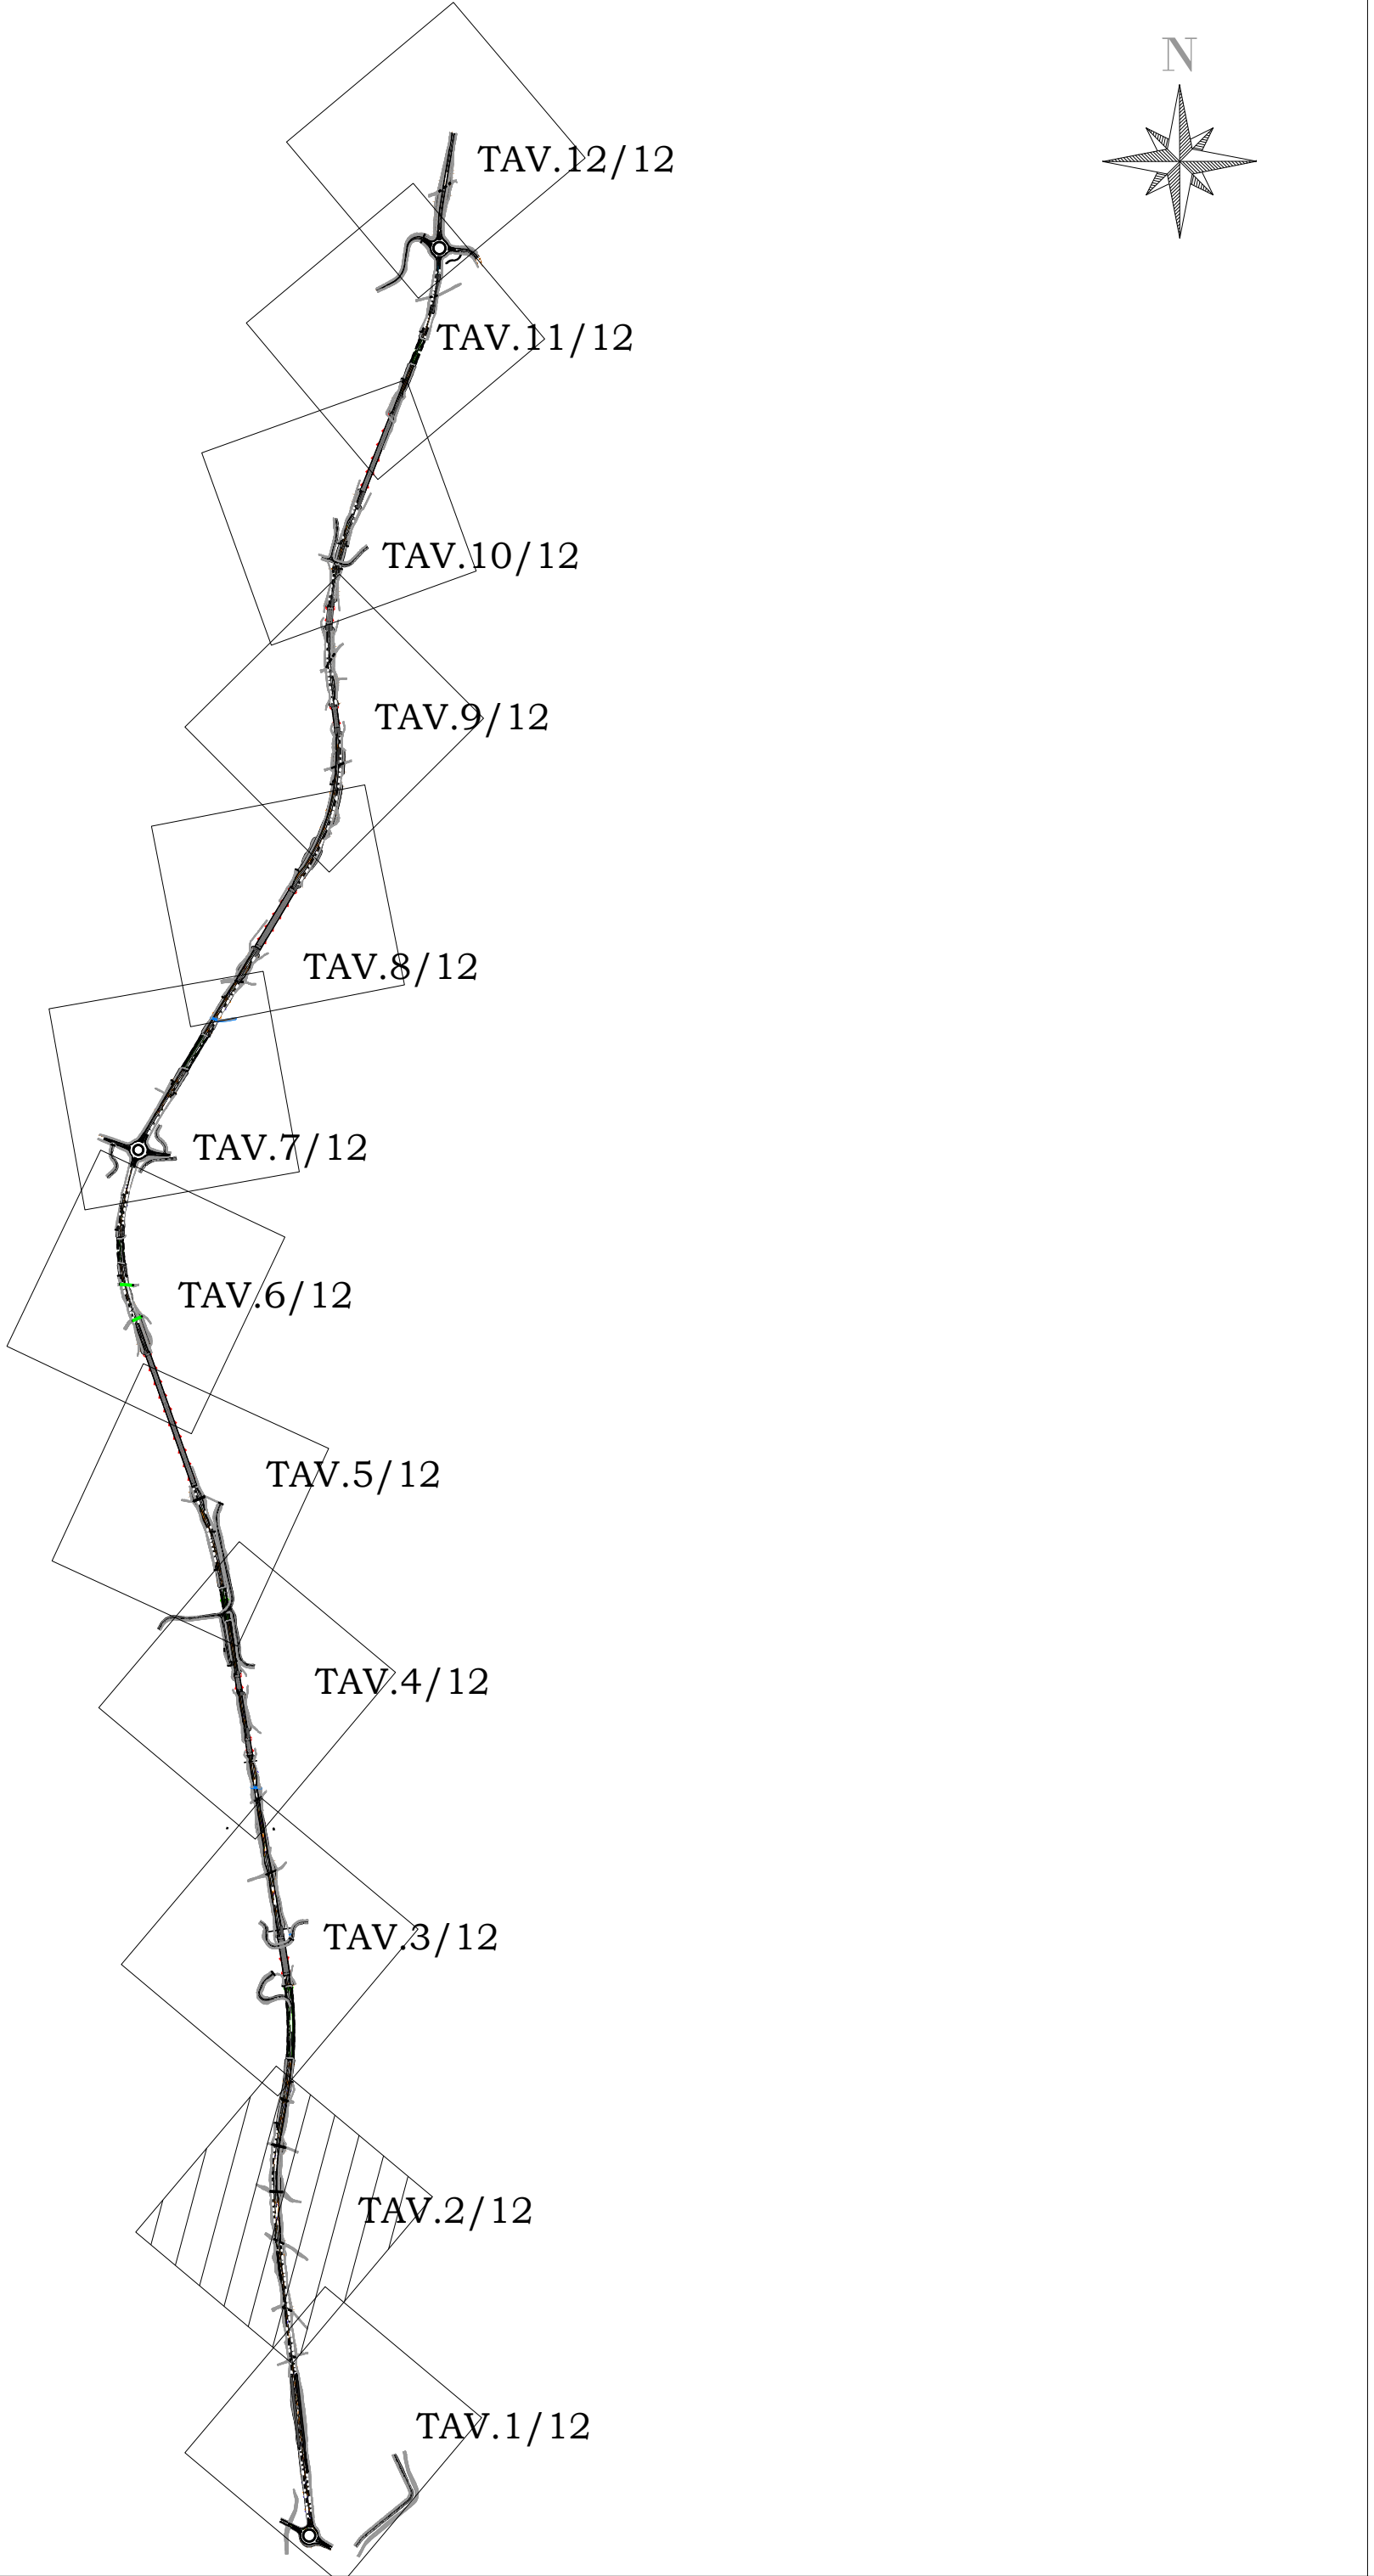

Direzione Tecnica

S.S.125 Nuova S.S.125/133bis "Olbia-Palau"

Tratta Arzachena Nord – Palau, dallo svincolo di Arzachena Nord al km 351 dell'attuale – S.S.125 – 1°STRALCIO

PROGETTO DEFINITIVO

COD. CA151

PROGETTAZIONE: ATI VIA - SERING - VDP - BRENG

PROGETTISTA E RESPONSABILE DELL'INTEGRAZIONE DELLE PRESTAZIONI SPECIALISTICHE:

Dott. Ing. Giovanni Piazza (Ord. Ing. Prov. Roma 27296)

RESPONSABILI D'AREA:

Responsabile Tracciato stradale: Dott. Ing. Massimo Capasso (Ord. Ing. Prov. Roma 26031)

Responsabile Strutture: Dott. Ing. Giovanni Piazza (Ord. Ing. Prov. Roma 27296)

Responsabile Idraulica, Geotecnica e impianti: Dott. Ing. Sergio Di Maio (Ord. Ing. Prov. Palermo 28922)

Responsabile Ambiente: Dott. Ing. Francesco Ventura (Ord. Ing. Prov. Roma 14660)

GEOLOGO:

Dott. Geol. Enrico Curcuruto (Ord. Geo. Regione Sicilia 966)

COORDINATORE SICUREZZA IN FASE DI PROGETTAZIONE:

Dott. Ing. Matteo Di Girolamo (Ord. Ing. Prov. Roma A15138)

RESPONSABILE SIA:

Dott. Ing. Francesco Ventura (Ord. Ing. Prov. Roma 14660)

VISTO: IL RESPONSABILE DEL PROCEDIMENTO:

Dott. Ing. Francesco Ruggieri



IDROLOGIA E IDRAULICA

Planimetria idraulica e schemi di smaltimento piattaforma – Tav. 2 di 12

CODICE PROGETTO		NOME FILE			REVISIONE	SCALA:
PROGETTO		CA151 _T00ID00IDRPP04_B				
LIV. PROG. ANNO		CODICE ELAB.				1:1.000
DPCA0151		T00ID00IDRPP04			B	
D						
C						
B	Richiesta completamento documentazione S.VIA prot. 11861 del 16/04/26	APR. 2026	R. CHIANELLO	D. DI LORENZO	G. PIAZZA	
A	EMISSIONE	GIU. 2023	A. CECOTTI	M.A. CUCCARO	G. PIAZZA	
REV.	DESCRIZIONE	DATA	REDATTO	VERIFICATO	APPROVATO	