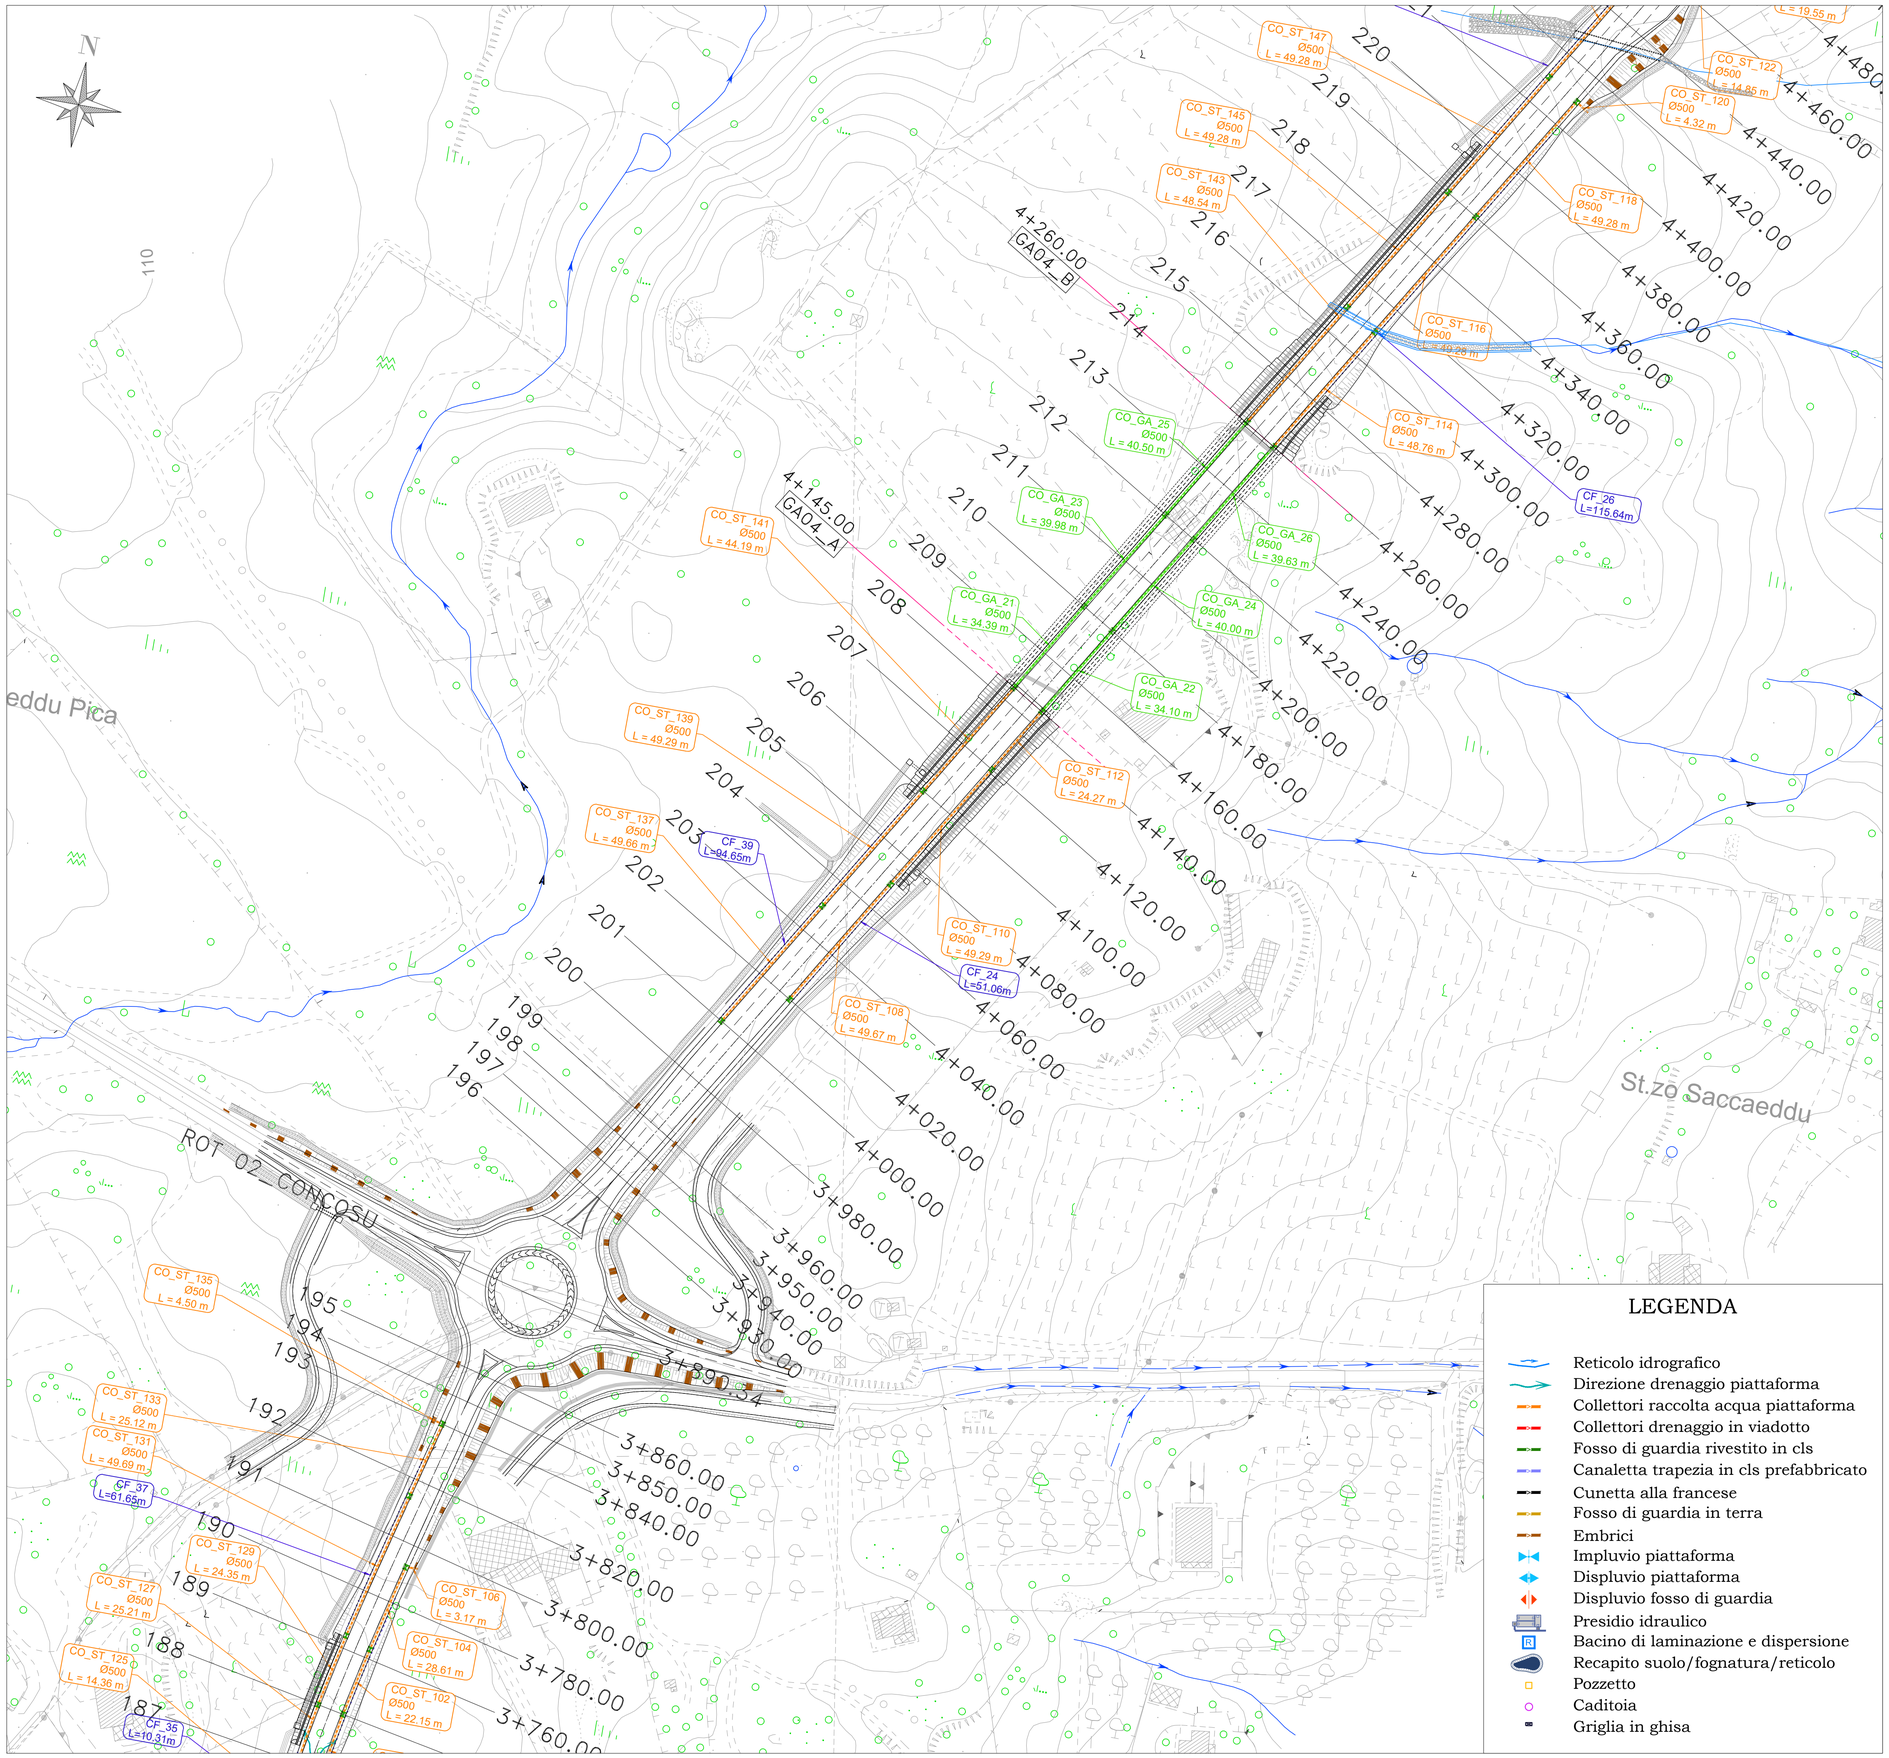

LEGENDA

- Reticolo idrografico
- Direzione drenaggio piattaforma
- Collettori raccolta acqua piattaforma
- Collettori drenaggio in viadotto
- Fosso di guardia rivestito in cls
- Canaletta trapezia in cls prefabbricato
- Cunetta alla francese
- Fosso di guardia in terra
- Embrici
- Impluvio piattaforma
- Displuvio piattaforma
- Displuvio fosso di guardia
- Presidio idraulico
- Bacino di laminazione e dispersione
- Recapito suolo/fognatura/reticolo
- Pozzetto
- Caditoia
- Griglia in ghisa

Mappa chiave — Scala 1:25.000

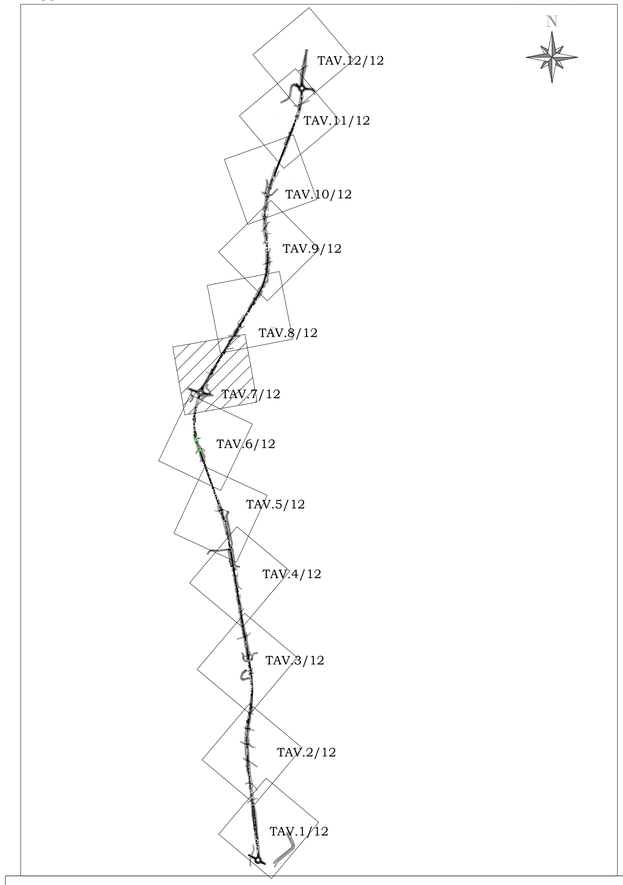

Anas GRUPPO FS ITALIANE — Direzione Tecnica

S.S.125 Nuova S.S.125/133bis "Olbia–Palau"

Tratta Arzachena Nord – Palau, dallo svincolo di Arzachena Nord al km 351 dell'attuale – S.S.125 – 1°STRALCIO

PROGETTO DEFINITIVO — COD. CA151

PROGETTAZIONE: ATI VIA ▫ SERING ▫ VDP ▫ BRENG

PROGETTISTA E RESPONSABILE DELL'INTEGRAZIONE DELLE PRESTAZIONI SPECIALISTICHE:
Dott. Ing. Giovanni Piazza (Ord. Ing. Prov. Roma 27296)

RESPONSABILI D'AREA:
Responsabile Tracciato stradale: *Dott. Ing. Massimo Capasso (Ord. Ing. Prov. Roma 26031)*
Responsabile Strutture: *Dott. Ing. Giovanni Piazza (Ord. Ing. Prov. Roma 27296)*
Responsabile Idraulica, Geotecnica e Impianti: *Dott. Ing. Sergio Di Maio (Ord. Ing. Prov. Palermo 2852)*
Responsabile Ambiente: *Dott. Ing. Francesco Ventura (Ord. Ing. Prov. Roma 14660)*

GEOLOGO:
Dott. Geol. Enrico Curcuruto (Ord. Geo. Regione Sicilia 966)

COORDINATORE SICUREZZA IN FASE DI PROGETTAZIONE:
Dott. Ing. Matteo Di Girolamo (Ord. Ing. Prov. Roma A15138)

RESPONSABILE SIA:
Dott. Ing. Francesco Ventura (Ord. Ing. Prov. Roma 14660)

VISTO: IL RESPONSABILE DEL PROCEDIMENTO:
Dott. Ing. Francesco Ruggieri

GRUPPO DI PROGETTAZIONE
MANDATARIA: VIA INGEGNERIA
MANDANTI: SERING INGEGNERIA; vdp; BRENG BRIDGE ENGINEERING

IDROLOGIA E IDRAULICA

Planimetria idraulica e schemi di smaltimento piattaforma – Tav. 7 di 12

CODICE PROGETTO (PROGETTO / LIV. PROG. / ANNO)	NOME FILE	REVISIONE	SCALA:
DPCA0151 D 22	CA151_T00ID00IDRPP09_B	B	1:1.000
	CODICE ELAB. T00IDO0IDRPP09		

REV.	DESCRIZIONE	DATA	REDATTO	VERIFICATO	APPROVATO
D					
C					
B	Richiesta completamento documentazione S.VIA prot. 11861 del 16/04/26	APR. 2026	R. CHIANELLO	D. DI LORENZO	G. PIAZZA
A	EMISSIONE	GIU 2023	A. CECCOTTI	M.A. CUCCARO	G.PIAZZA