


Mappa chiave

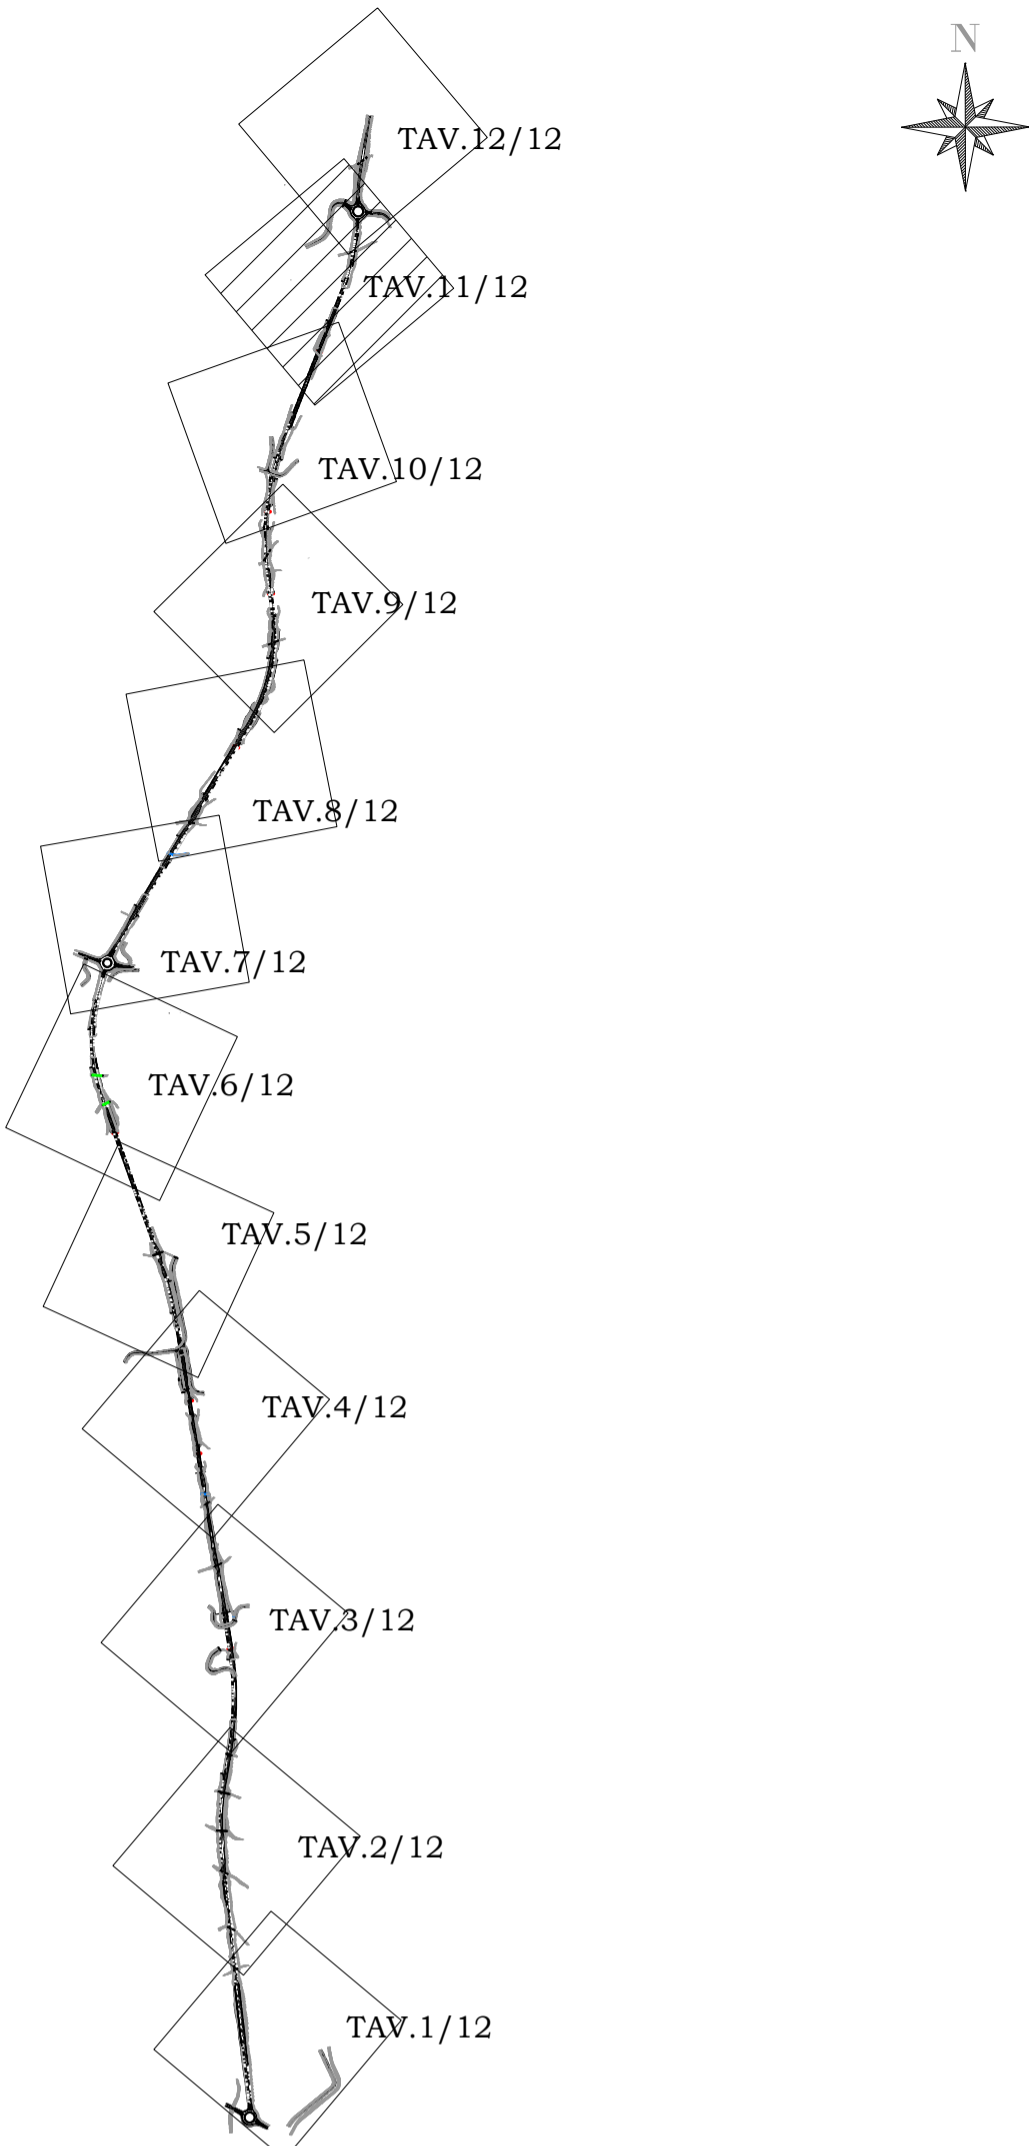



Direzione Tecnica

S.S.125 Nuova S.S.125/133bis "Olbia-Palau"

Tratta Arzachena Nord – Palau, dallo svincolo di Arzachena Nord al km 351 dell'attuale – S.S.125 – 1°STRALCIO

PROGETTO DEFINITIVO

PROGETTAZIONE: ATi VIA - SERING - VDP - BRENG

PROGETTISTA E RESPONSABILE DELL'INTEGRAZIONE DELLE PRESTAZIONI SPECIALISTICHE:
Dott. Ing. Giovanni Piazza (Ord. Ing. Prov. Roma 27296)
RESPONSABILI D'AREA:
Responsabile Tracciato stradale: Dott. Ing. Massimo Capasso (Ord. Ing. Prov. Roma 26031)
Responsabile Strutture: Dott. Ing. Giovanni Piazza (Ord. Ing. Prov. Roma 27296)
Responsabile Idraulica, Geotecnica e Impianti: Dott. Ing. Sergio Di Maio (Ord. Ing. Prov. Palermo 28722)
Responsabile Ambiente: Dott. Ing. Francesco Ventura (Ord. Ing. Prov. Roma 14660)

MANDATARIA:


GEOLOGO:
Dott. Geol. Enrico Curcuruto (Ord. Geo. Regione Sicilia 966)

COORDINATORE SICUREZZA IN FASE DI PROGETTAZIONE:
Dott. Ing. Matteo Di Girolamo (Ord. Ing. Prov. Roma A15136)

RESPONSABILE SIA:
Dott. Ing. Francesco Ventura (Ord. Ing. Prov. Roma 14660)

VISTO: IL RESPONSABILE DEL PROCEDIMENTO:
Dott. Ing. Francesco Ruggieri

IDROLOGIA E IDRAULICA

Planimetria idraulica e schemi di smaltimento piattaforma – Tav. 11 di 12

CODICE PROGETTO	NOME FILE	REVISIONE	SCALA:
PROGETTO	CA151_T00ID00IDRPP13_B		
DPCA0151 D 22	CODICE ELAB. T00ID00IDRPP13	B	1:1.000
D			
C			
B	Richiesta completamento documentazione S.Via prot. 11861 del 16/04/26	APR. 2026	R. CHIANELLO D. DI LORENZO G. PIAZZA
A	EMISSIONE	GIU. 2023	A. CECCOTTI M.A. CUCCARO G. PIAZZA
REV.	DESCRIZIONE	DATA	REDATTO VERIFICATO APPROVATO