


- LEGENDA**
- Reticolo idrografico
  - Direzione drenaggio piattaforma
  - Collettori raccolta acqua piattaforma
  - Collettori drenaggio in viadotto
  - Fosso di guardia rivestito in cls
  - Canaletta trapezia in cls prefabbricato
  - Cunetta alla francese
  - Fosso di guardia in terra
  - Embrici
  - Impluvio piattaforma
  - Displuvio piattaforma
  - Displuvio fosso di guardia
  - Presidio idraulico
  - Bacino di laminazione e dispersione
  - Recapito suolo/fognatura/reticolo
  - Pozzetto
  - Caditoia
  - Griglia in ghisa

Mappa chiave

Scala 1:25.000

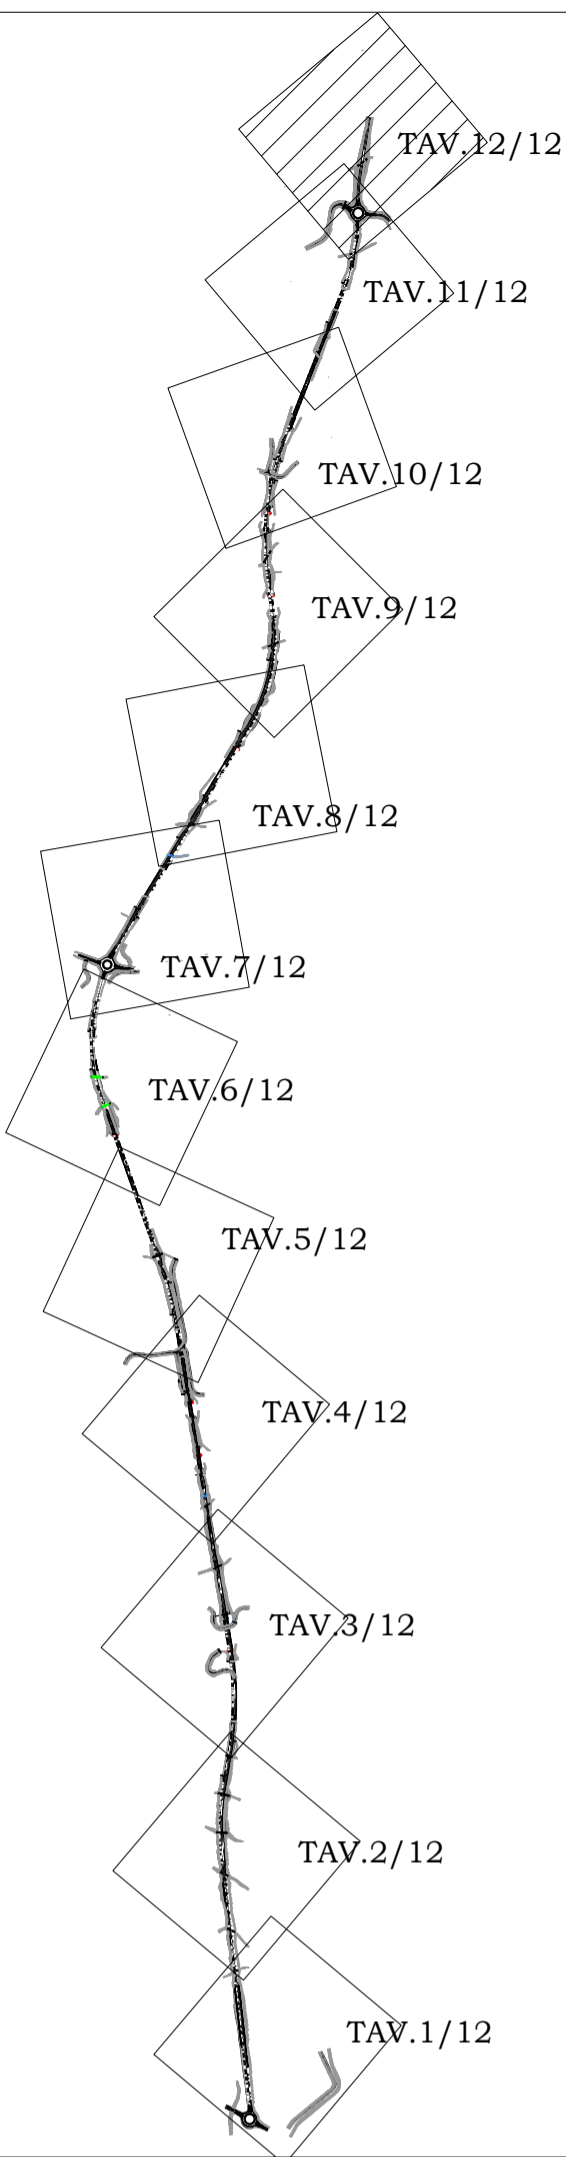

Direzione Tecnica

S.S.125 Nuova S.S.125/133bis "Olbia-Palau"

Tratta Arzachena Nord – Palau, dallo svincolo di Arzachena Nord al km 351 dell'attuale – S.S.125 – 1°STRALCIO

PROGETTO DEFINITIVO

COD. CA151

PROGETTAZIONE: ATI VIA - SERING - VDP - BRENG

PROGETTISTA E RESPONSABILE DELL'INTEGRAZIONE DELLE PRESTAZIONI SPECIALISTICHE:

Dott. Ing. Giovanni Piazza (Ord. Ing. Prov. Roma 27296)

RESPONSABILI D'AREA:

Responsabile Tracciata stradale: Dott. Ing. Massimo Capasso (Ord. Ing. Prov. Roma 26031)

Responsabile Strutture: Dott. Ing. Giovanni Piazza (Ord. Ing. Prov. Roma 27296)

Responsabile Idraulica, Geotecnica e Impianti: Dott. Ing. Sergio Di Maio (Ord. Ing. Prov. Palermo 2872)

Responsabile Ambiente: Dott. Ing. Francesco Ventura (Ord. Ing. Prov. Roma 14660)

GEOLOGO:

Dott. Geol. Enrico Curcuruto (Ord. Geo. Regione Sicilia 966)

COORDINATORE SICUREZZA IN FASE DI PROGETTAZIONE:

Dott. Ing. Matteo Di Girolamo (Ord. Ing. Prov. Roma A15136)

RESPONSABILE SIA:

Dott. Ing. Francesco Ventura (Ord. Ing. Prov. Roma 14660)

VISTO: IL RESPONSABILE DEL PROCEDIMENTO:

Dott. Ing. Francesco Ruggieri



IDROLOGIA E IDRAULICA

Planimetria idraulica e schemi di smaltimento piattaforma – Tav. 12 di 12

| CODICE PROGETTO       | NOME FILE   | REVISIONE | SCALA:       |
|-----------------------|---|-----------|--------------|
| CA151_001000IDRPP14_B | CA151_001000IDRPP14_B   |           |              |
| PROGETTO              | LIV. PROG. ANNO   |           |              |
| DPCA0151              | D 22  |           |              |
| CODICE ELAB.          | T001D00IDRPP14  |           |              |
| D                     |   |           |              |
| C                     |   |           |              |
| B                     | Richiesta completamento documentazione S.VIA prot. 11861 del 16/04/26 | APR. 2026 | R. CHIANELLO |
| A                     | EMISSIONE   | GIU. 2023 | A. CECCOTTI  |
| REV.                  | DESCRIZIONE   | DATA      | REDDATO      |
|                       |   |           | VERIFICATO   |
|                       |   |           | APPROVATO    |